


# Isikliku kasutusõiguse seadmise plaan

| IKÕ ala<br>Pos nr (plaanil) | Kinnistu<br>registriosa nr | Katastriüksuse tunnus, nimi ja<br>sihtotstarve             | Asukoht riigitee (nr ja nimi)<br>suhtes (lõigu algus ja lõpp km)            | IKÕ ala pindala<br>ruutmeetrites m <sup>2</sup> |
|-----------------------------|----------------------------|--|---|---|
| Pos 3                       | 3740750                    | 83101:004:0021; 22105 Haage-<br>Rahinge tee; transpordimaa | 22105 Haage-Rahinge ; ;<br>kulgemine 0.01 km- 0.03 km;<br>ristumine 0.15 km | 86  |

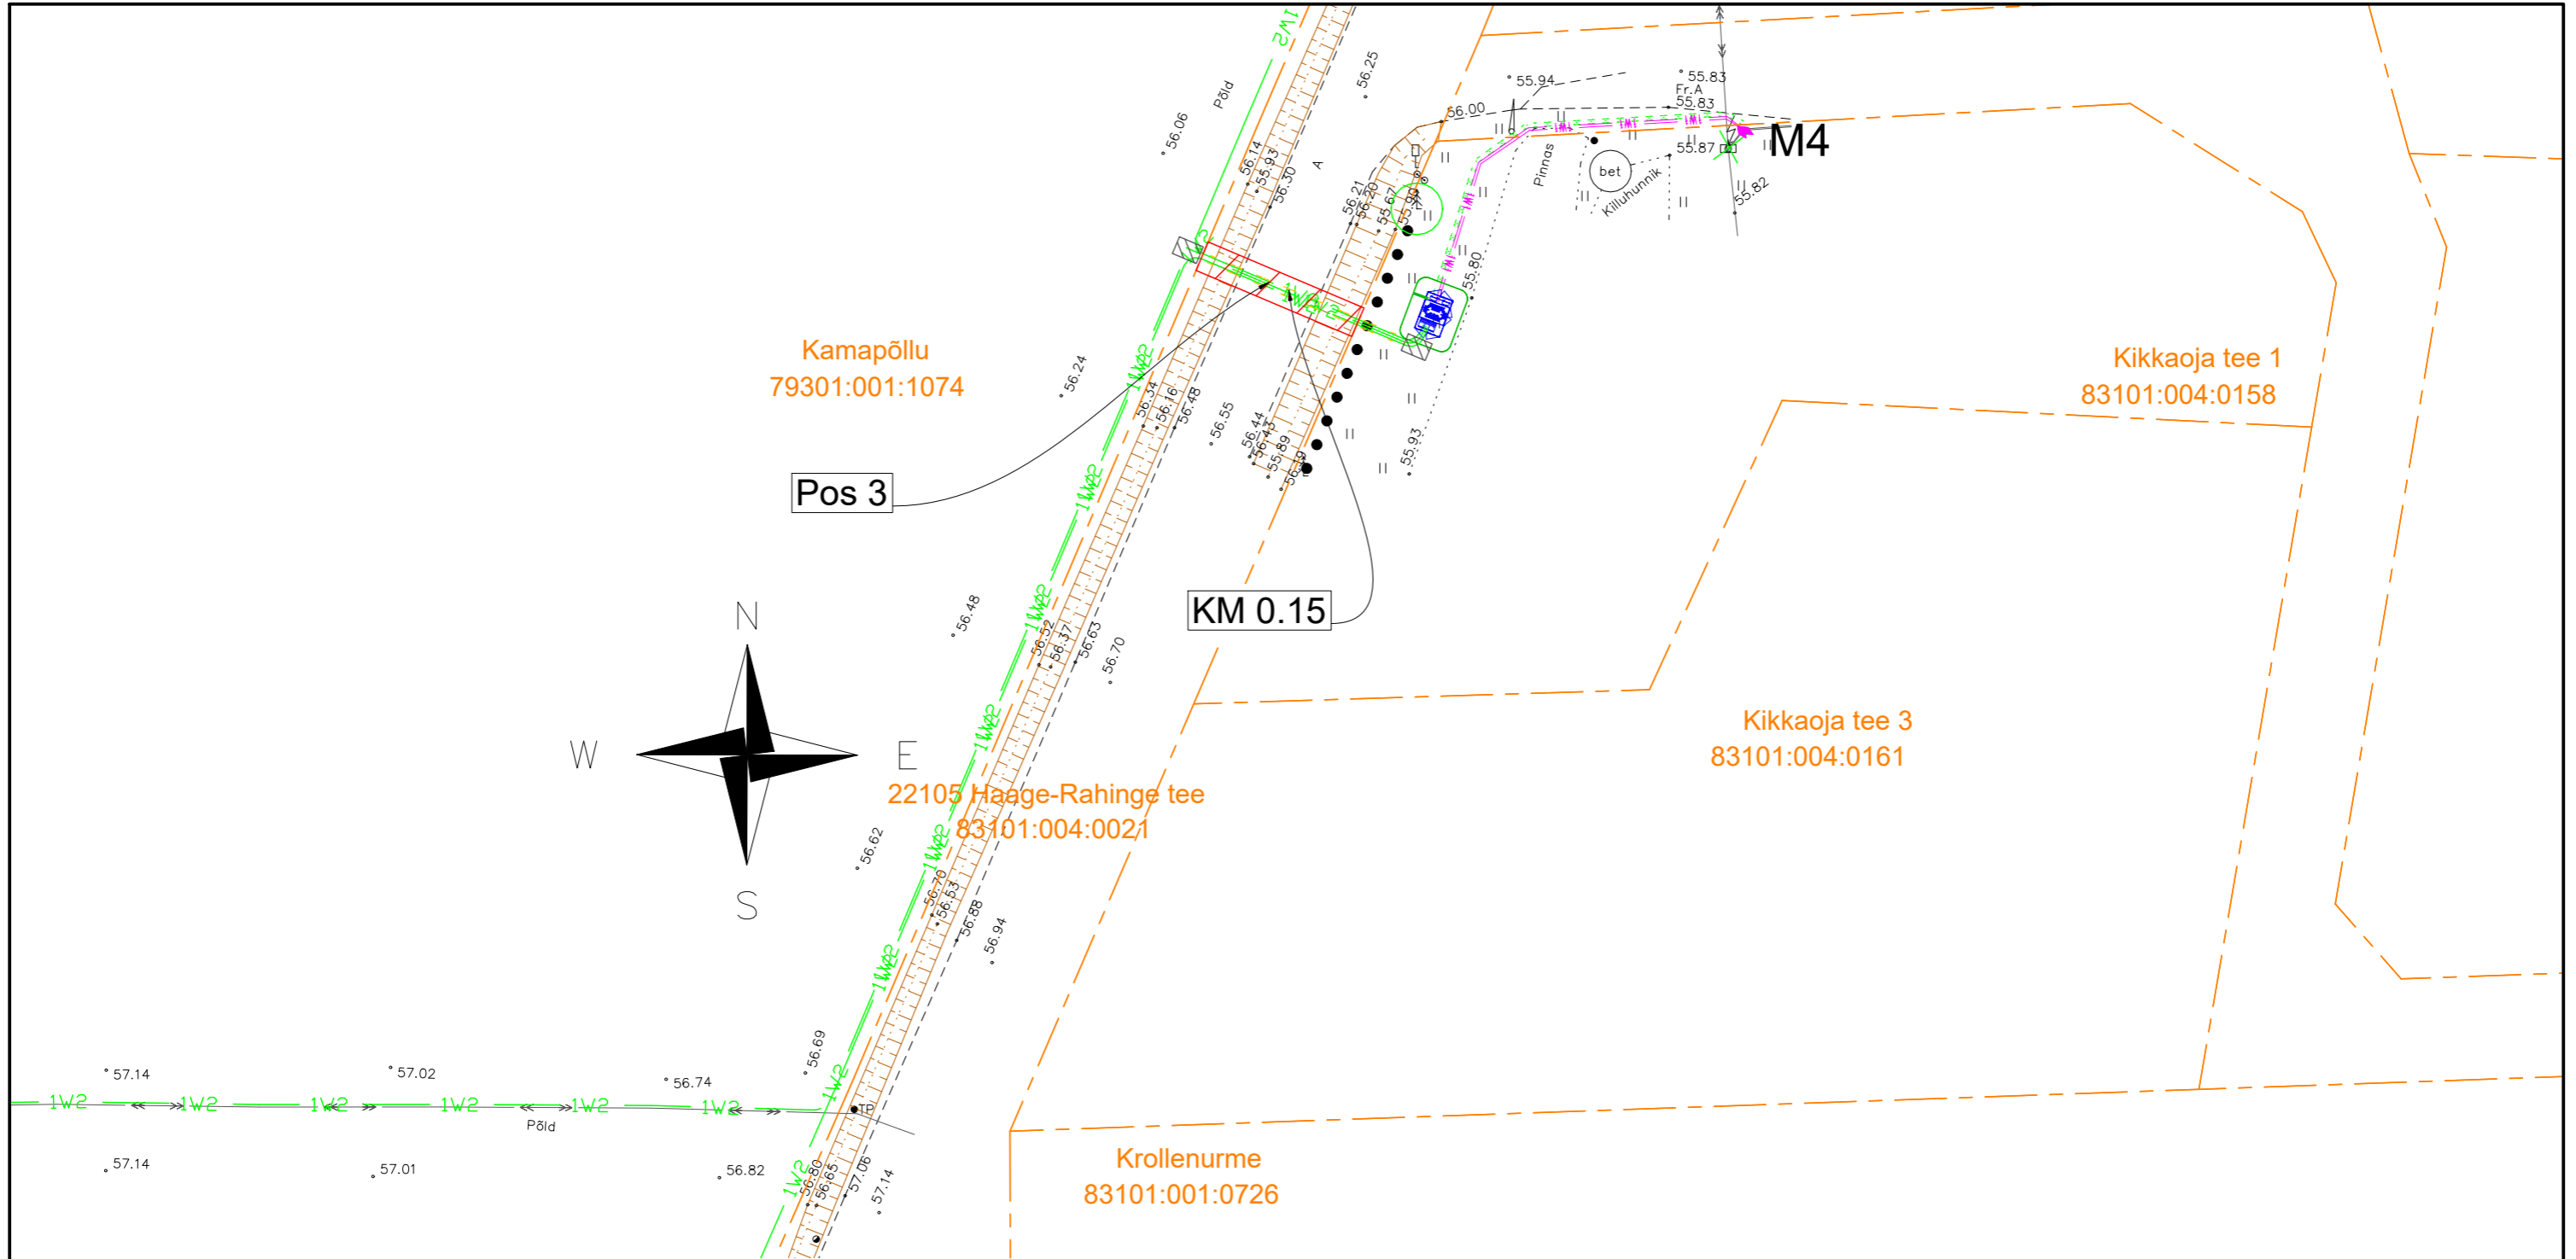

|  |                   |                       |                       |
|--|-------------------|-----------------------|-----------------------|
| Projekti nimi<br>Tartu-Ilmatsalu, Tartu-Rõhu ja Tartu- Nõo 15<br>kV fiidrite ümberehitus tööd TÖÖPROJEKT |                   |                       | Töö nr<br>LR7509      |
| Koostaja Siim<br>Sulamägi  | Möötkava<br>1:500 | Leht/ formaat:<br>/A3 | Kuupäev<br>03.07.2023 |

- Tingmärgid Enersense AS
- Kinnistupiir
- ▨ Isikliku kasutusõiguse seadmise ala
- 1W2 — Projekteeritud KP kaabel