


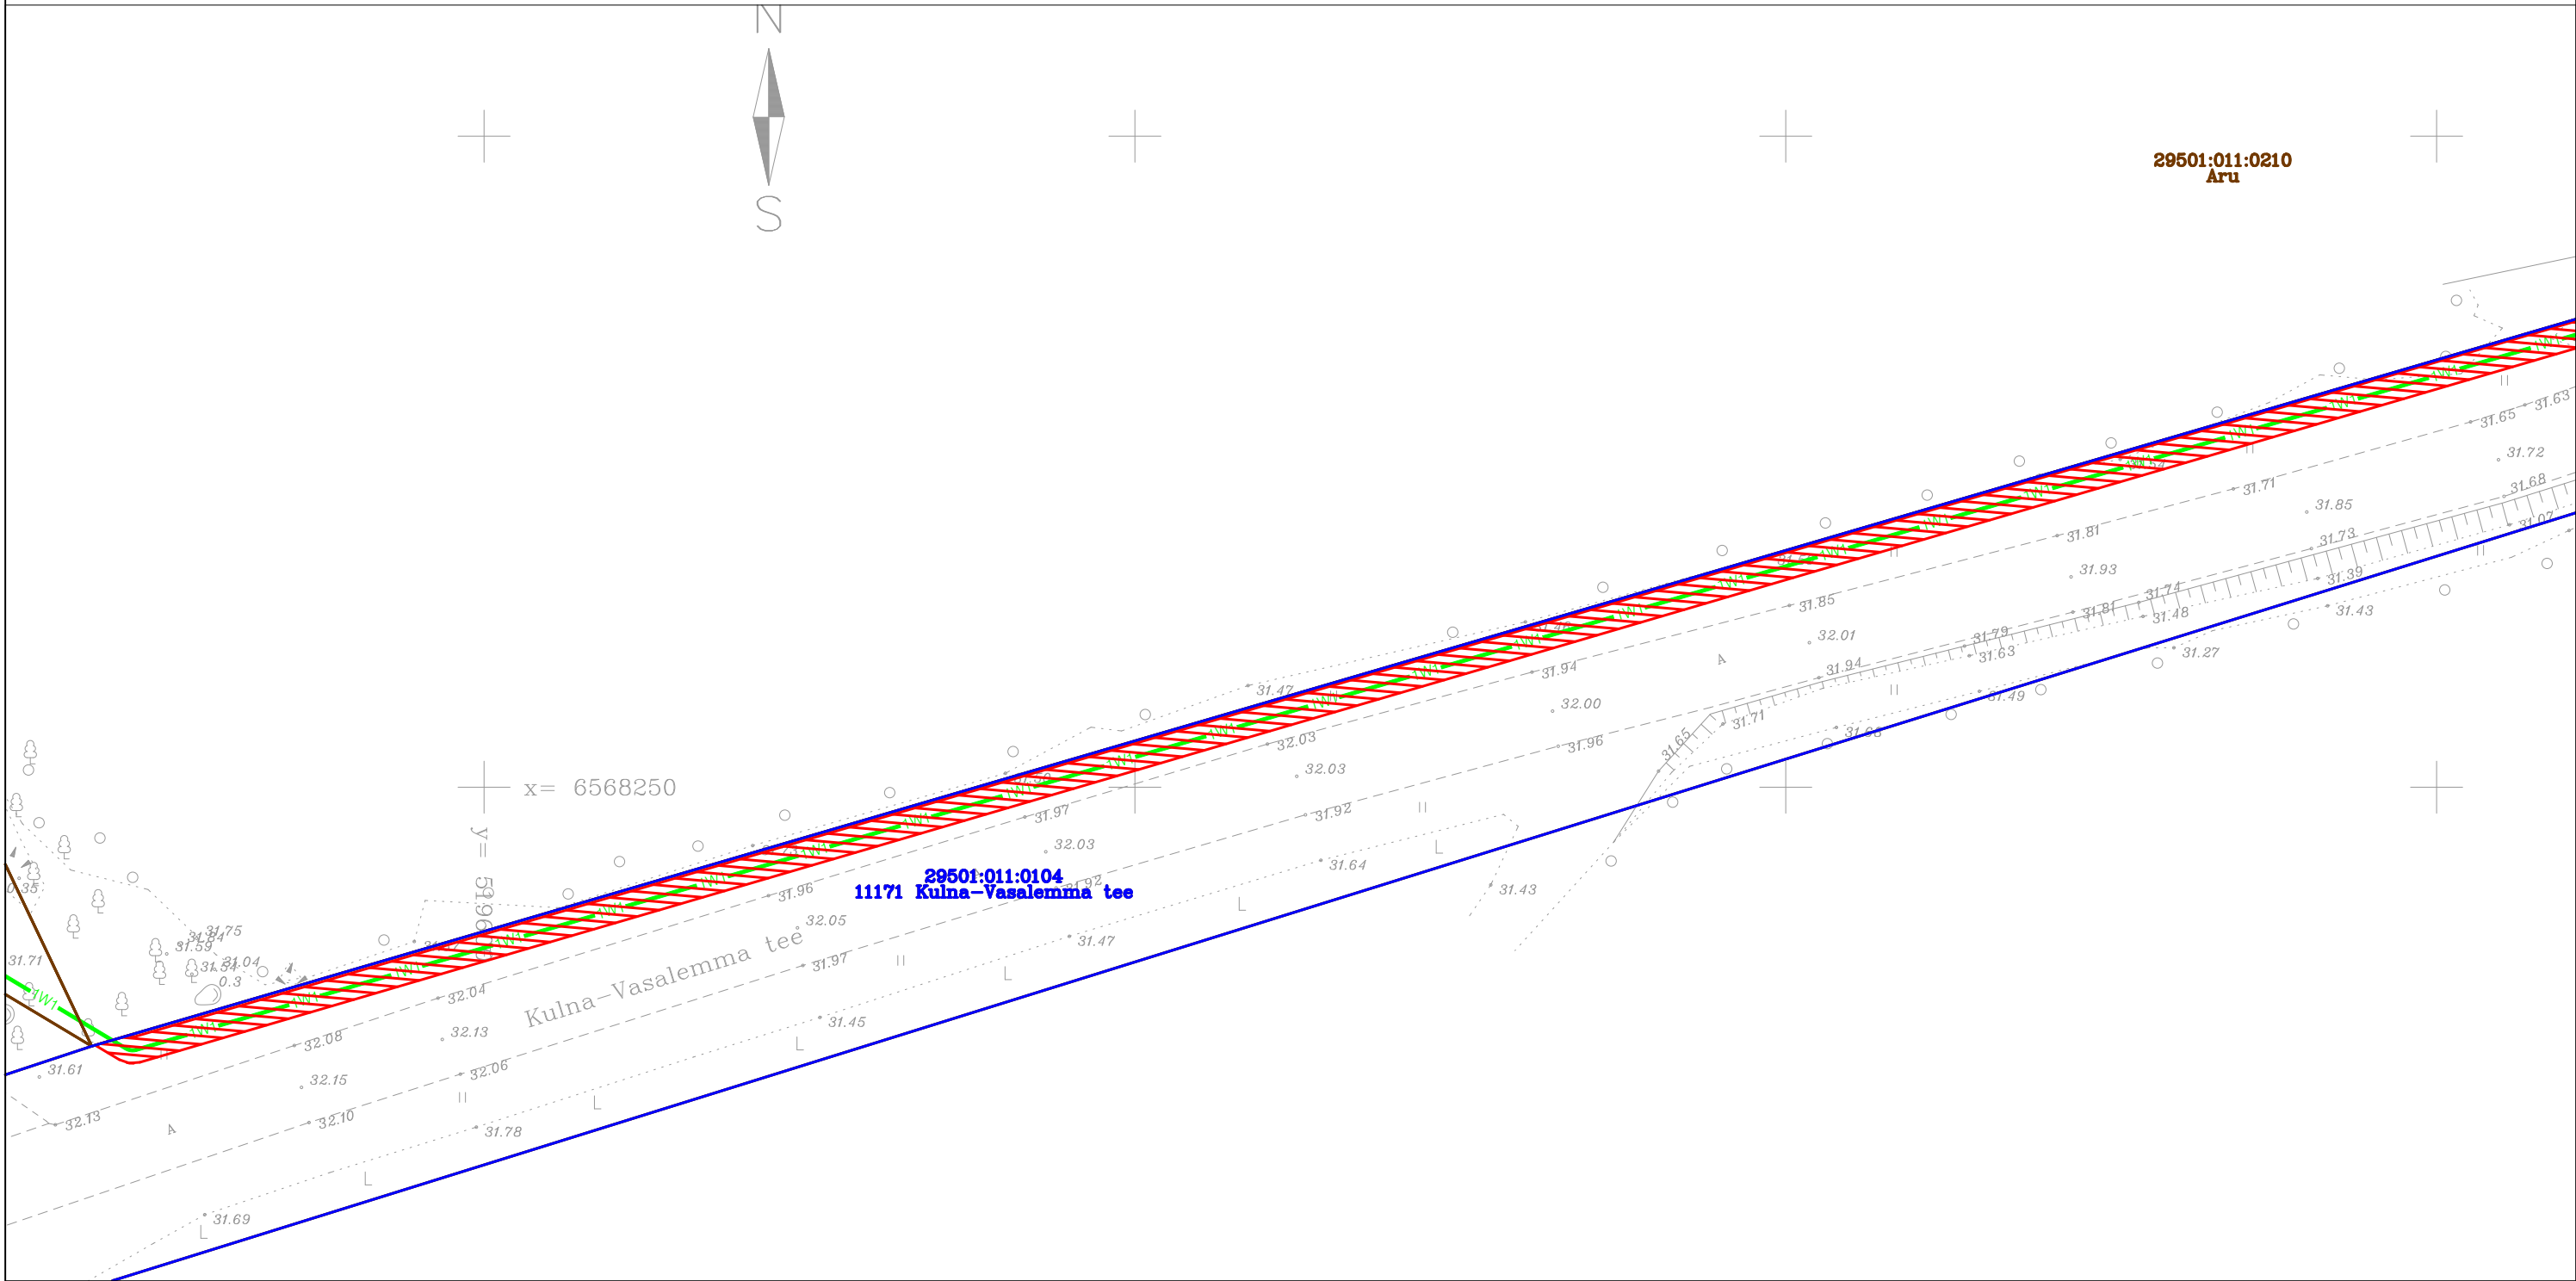


Jrk nr	IKÕ ala Pos nr (plaanil)	Kinnistu registriosa number	Katastriüksuse tunnus, nimi ja sihtotstarve	Ala pindala ruutmetrites m²
1.	Pos 1	9234150	29501:011:0104 11171 Kulna-Vasalemma tee Transpordimaa	724 m²

- TINGMÄRGID:
- Kasutusõiguse ala (0,4 kV maakaabelliin)
 - Projekteeritud 0,4 kV maakaabelliin
 - Katastriüksuse piirid
 - Koormatava kinnistu piirid

Projekteeritava tehnovõrgu pikkus 362 m

Koostas: Anastasia Soboleva
OÜ Pluvo Eesti projekteerija
anastasia@pluvo.ee
tel.: +372 5647 2977

Töö nimetus: Sarapiku, Sarapikumetsa, Pähklimetsa kinnistute elektrivarustus				Objekti aadress: Sarapiku, Sarapikumetsa, Pähklimetsa, Salu, Aru, 11171 Kulna-Vasalemma tee, Ohtu küla, Lääne-Harju vald, Harjumaa			
Tellija Elektrilevi OÜ				Joonise nimetus: Isikliku kasutusõiguse seadmise plaan			
Kontrollis	A. Soboleva	15.05.26		OÜ PLUVO EESTI Värvi tn 4, 10621 Tallinn, Eesti e-mail : info@pluvo.ee www.pluvo.ee			
Koostas	A. Soboleva	15.05.26					
Töö nr: PL25-55-21		Staadium: TP	Version: -	Joon. nr: -	Möötkava: 1:500	Faili nimi:	Leht: 1/2

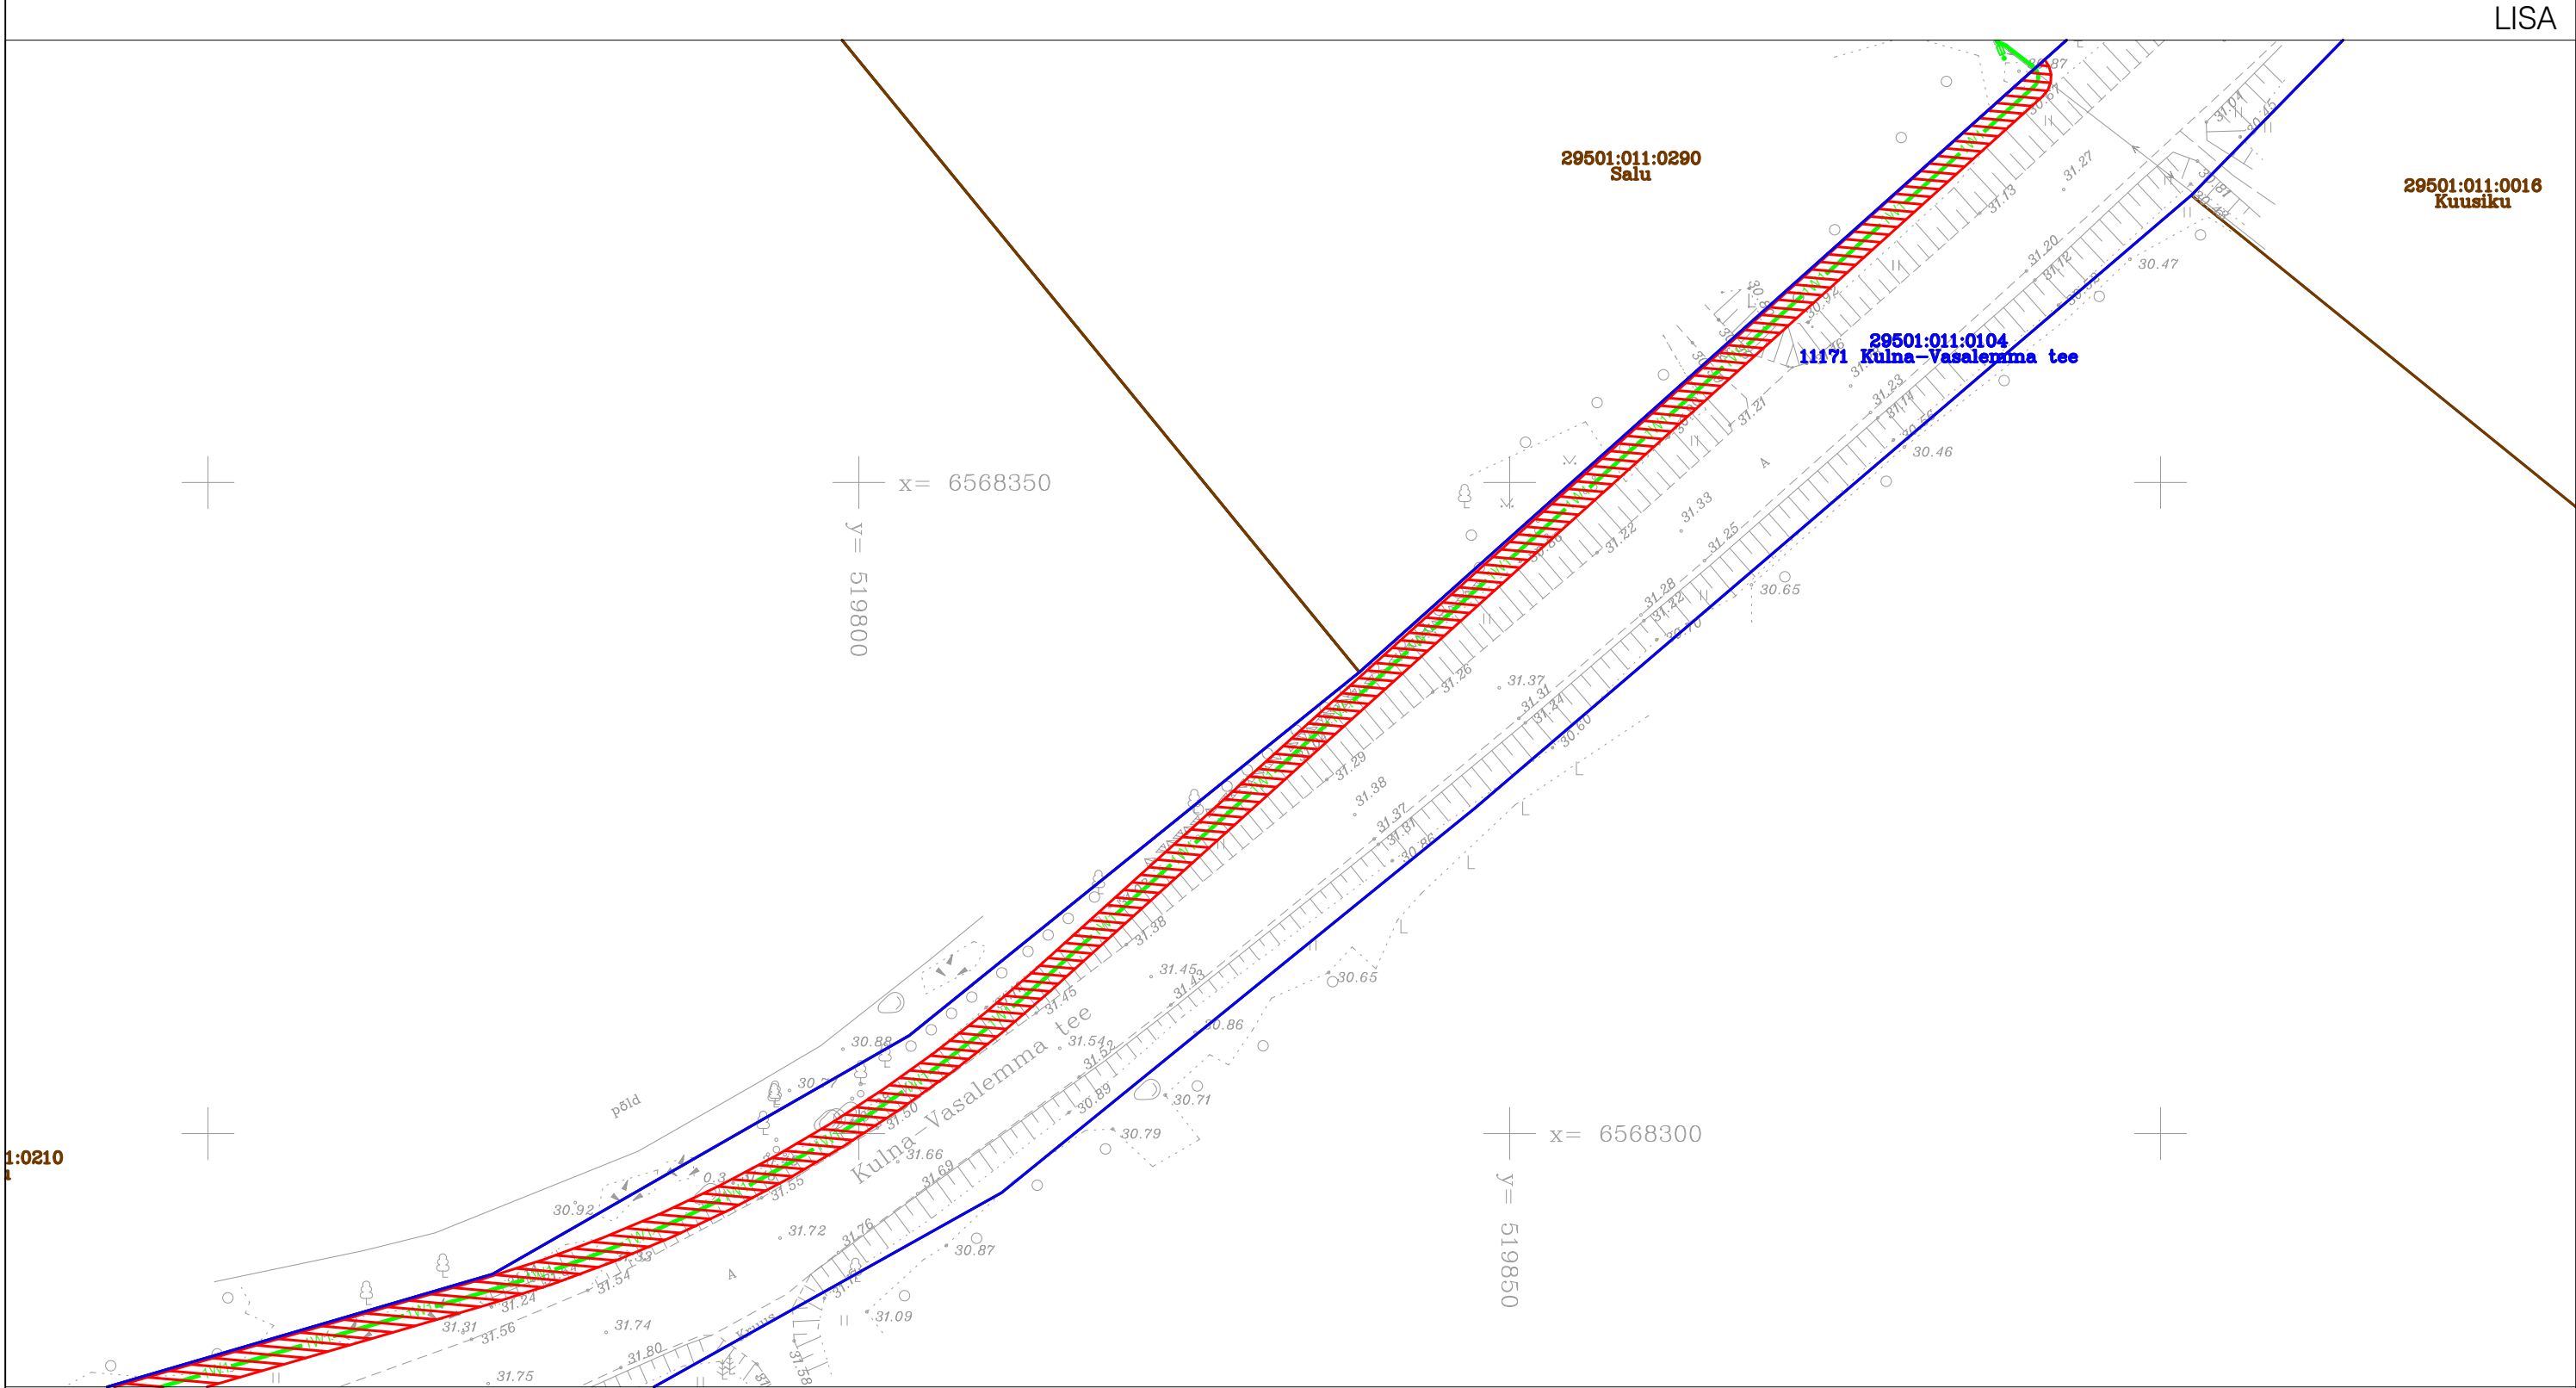

Jrk nr	IKÕ ala Pos nr (plaanil)	Kinnistu registriosa number	Katastriüksuse tunnus, nimi ja sihtotstarve	Ala pindala ruutmetrites m²
1.	Pos 1	9234150	29501:011:0104 11171 Kulna-Vasalemma tee Transpordimaa	724 m²

- TINGMÄRGID:
- Kasutusõiguse ala (0,4 kV maakaabelliin)
 - Projekteeritud 0,4 kV maakaabelliin
 - Katastriüksuse piirid
 - Koormatava kinnistu piirid

Projekteeritava tehnovõrgu pikkus 362 m

Koostas: Anastasia Soboleva
OÜ Pluvo Eesti projekteerija
anastasia@pluvo.ee
tel.: +372 5647 2977

Töö nimetus: Sarapiku, Sarapikumetsa, Pähklimeetsa kinnistute elektrivarustus				Objekti aadress: Sarapiku, Sarapikumetsa, Pähklimeetsa, Salu, Aru, 11171 Kulna-Vasalemma tee, Ohtu küla, Lääne-Harju vald, Harjumaa			
Tellija Elektrilevi OÜ				Joonise nimetus: Isikliku kasutusõiguse seadmise plaan			
Kontrollis	A. Soboleva	15.05.26		 OÜ PLUVO EESTI Värvi tn 4, 10621 Tallinn, Eesti e-mail : info@pluvo.ee www.pluvo.ee			
Koostas	A. Soboleva	15.05.26					
Töö nr: PL25-55-21		Staadium: TP	Versioon: -	Joon. nr: -	Möötkava: 1:500	Faili nimi: 21. Koormatava ala plaanid.dwg	Leht: 2/2