




6458

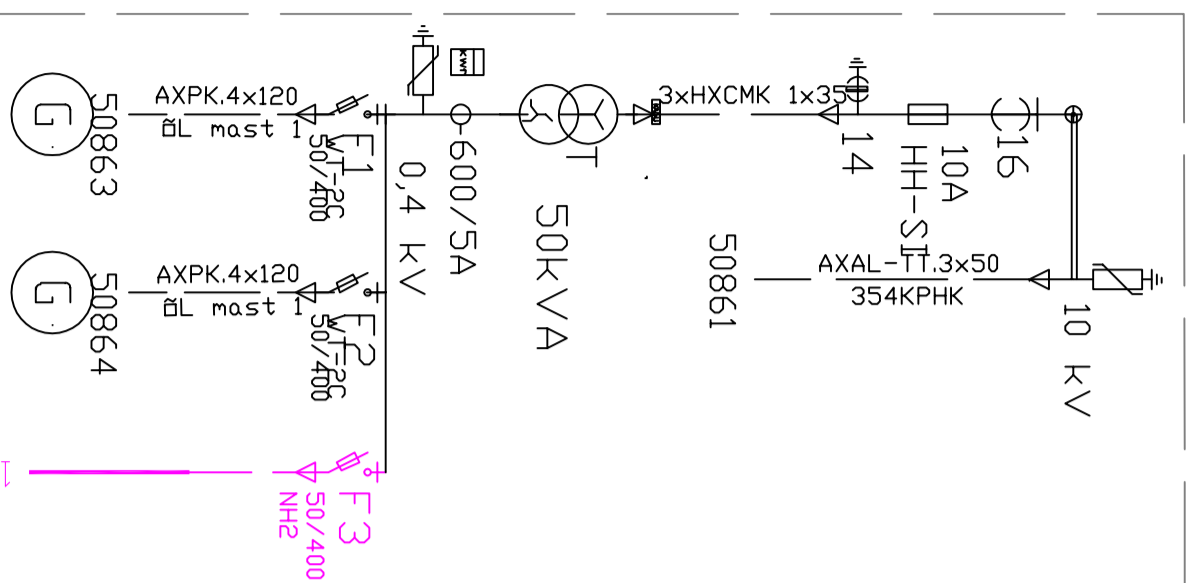

$I_{k1} = 583A$   
 $\Delta U = 2\%$

Tüüpskeem 1A 63A  
LK221268

(vundamendil, tarbija)

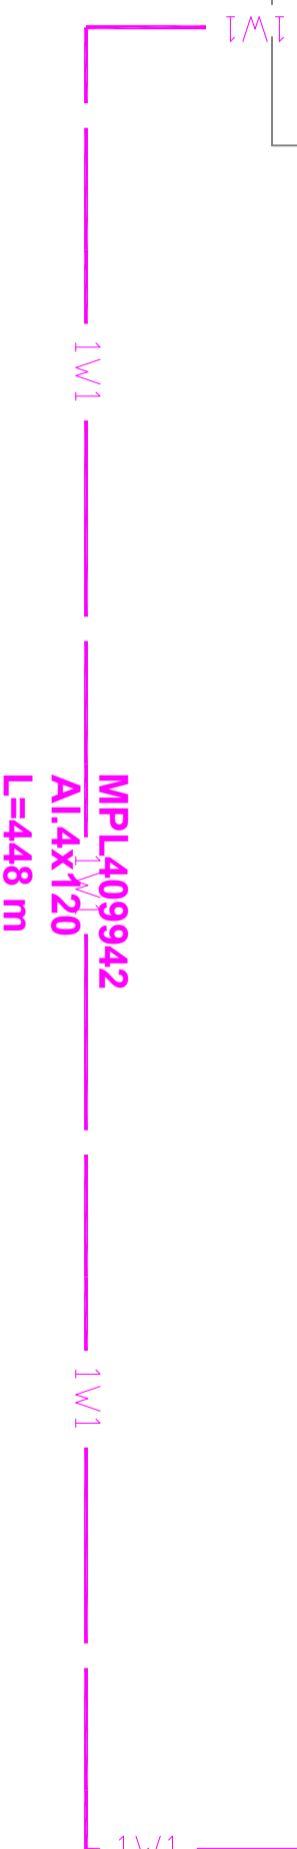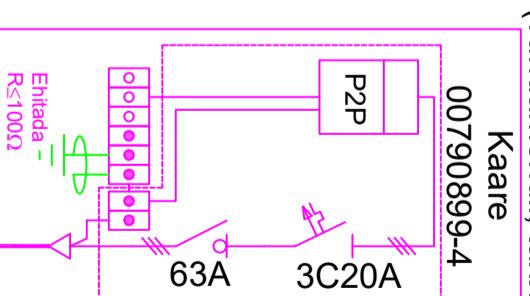

Projekt: Kaare kinnistu elektriliitumine Meeliku küla, Võru vald, Võru maakond

LEONHARD WEISS		Elektri skeem		Tellijä	
LEONHARD WEISS OÜ		Joonise nr		Enerfit Connect OÜ	
E-post: estonia@leonhard-weiss.com		L R8997-2			
Telefon: +372 601 2285		12.05.2023		Möölkava	
Registrikood: 12083348		+372 53007505		Staadium	
		+372 53090199		Tööprojekt	
				Keel: EST	
				Leht: 1	
				Leht: 1	