


SKEEM 8

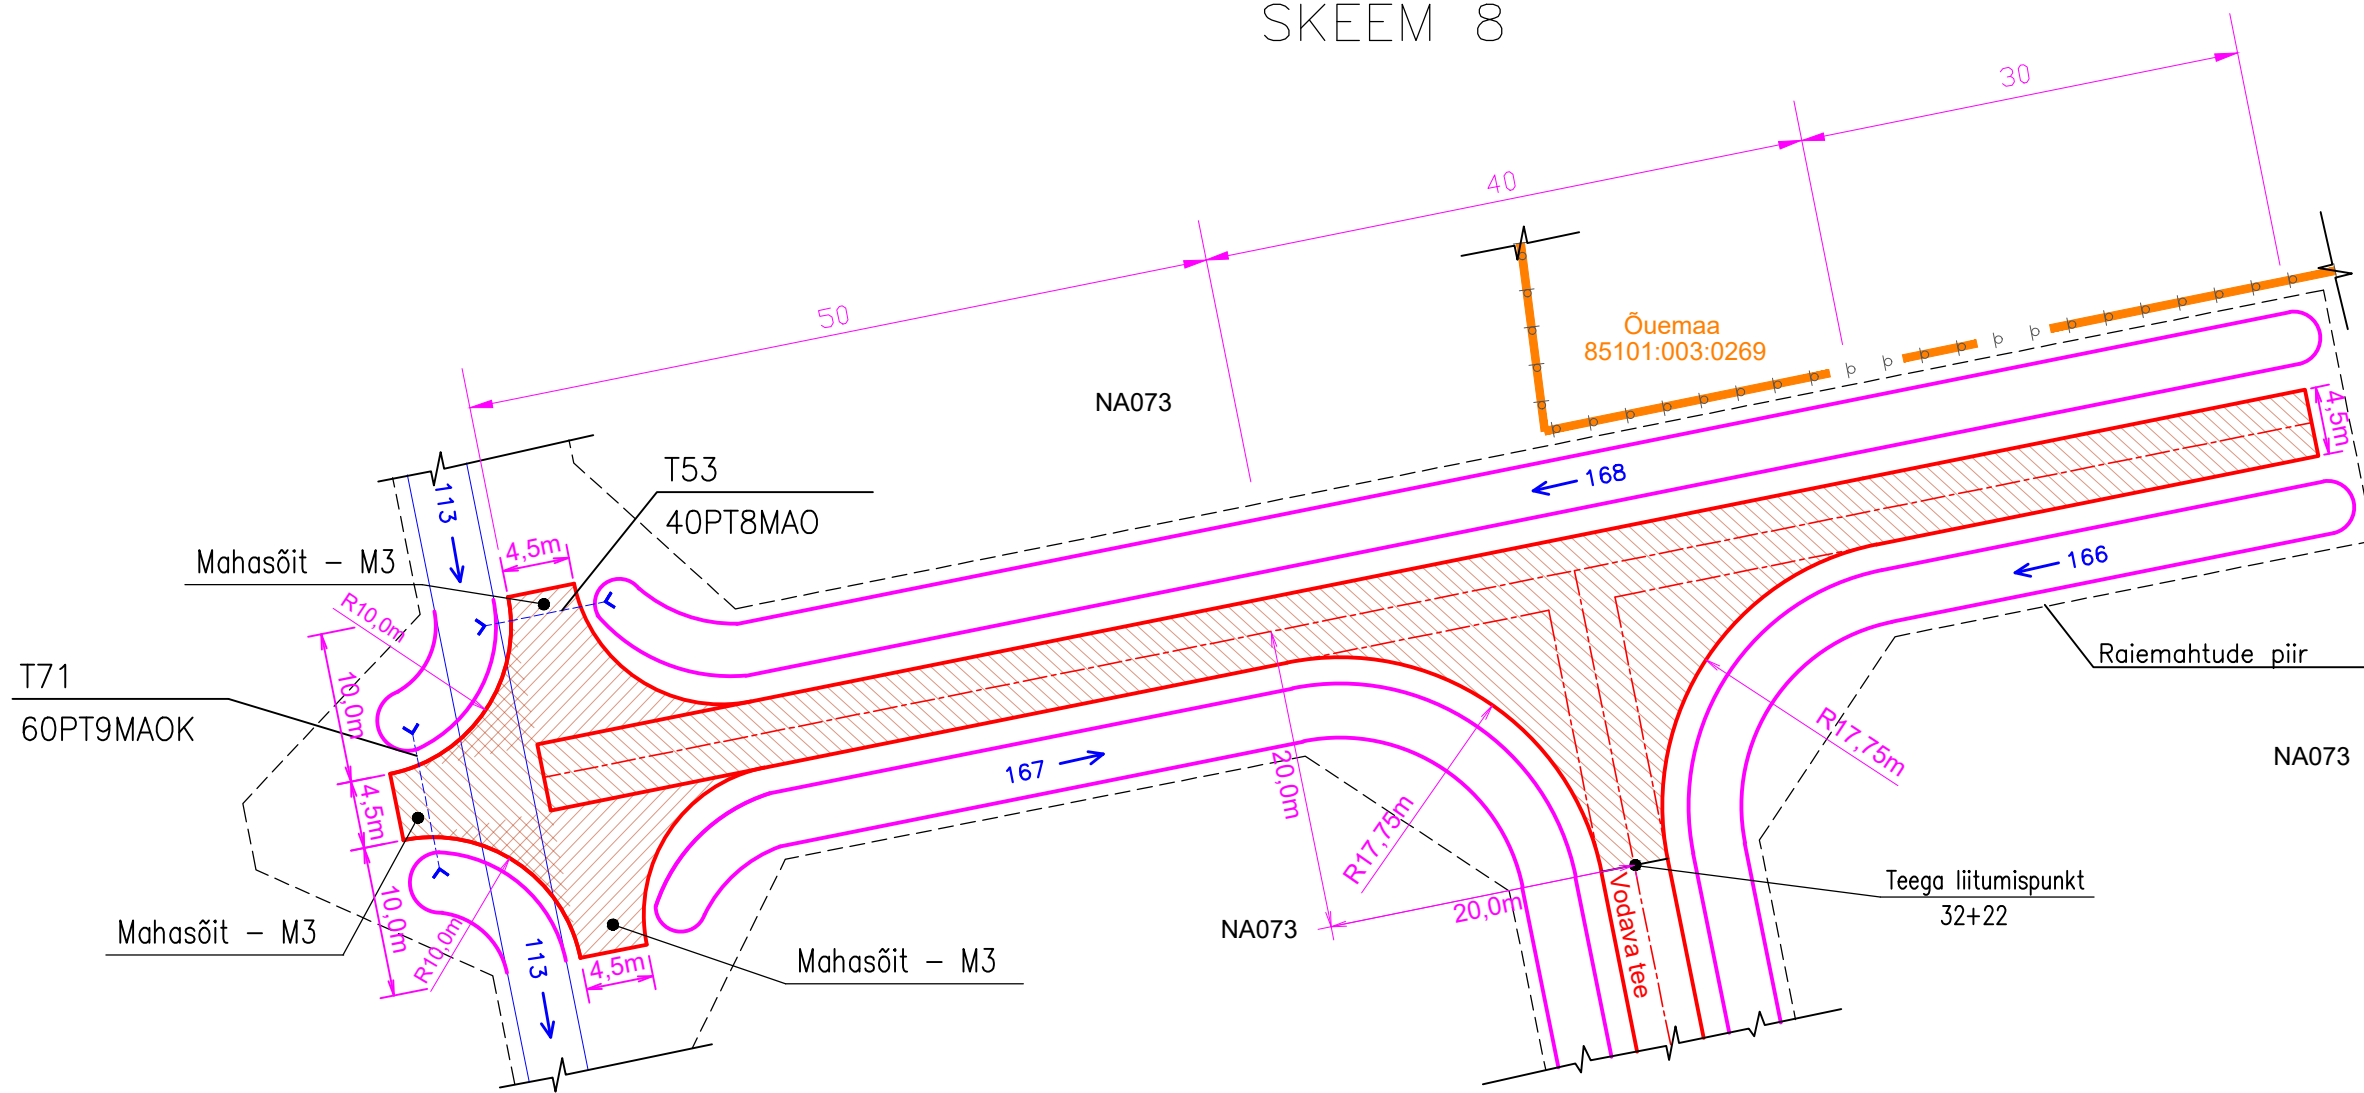

TÖÖDE MAHUD
TP-T + M3 (3tk)

Jrk nr	Töö nimetus	Maht
1.	Puitaimestiku likvideerimine (kaasa arvatud kändude juurimine)	3100 m ²
2.	Mulde ehitamine (h=40 cm)	550 m ³
3.	Geotekstiili NGS4 paigaldamine	1050 m ²
4.	Geovõrgu 30/30 paigaldamine	1050 m ²
5.	Katendi ehitamine	1000 m ²

	MATERJALIDE VAJADUS TP-T + M3 (3tk)	
1.	Geotekstiil NGS4	1050(1100 *) m ²
2.	Geovõrk 30/30	1050(1100 *) m ²
3.	Aheraine fr. 0/90 mm (h=35 cm)	350 m ³
4.	Aheraine fr. 16/32 mm (h=10 cm)	100 m ³

<div><p>INSENERIBÜROO URMAS NUGU OÜ Tähe 106, 50107 Tartu, tel. 7303735, www.ibun.ee</p></div>				TÖÖ NIMI TUULUKSE MAAPARANDUSEHITISTE REKONSTRUEERIMISE PROJEKT				
OBJEKTI ASUKOHT Ida-Virumaa, Narva-Jõesuu linn, Soldina, Vodava, Laagna ja Peeterristi küla				JOONISE NIMI SKEEM 8		STAADIUM	JOONIS	JOONISEID
KOOSTAJA	MARTIN MALM	(.bdoc)	02.2022			TP	11	12
KONTROLLIJA	RAUL TIHANE	(.bdoc)	02.2022	TELLIJA RIIGIMETSA MAJANDAMISE KESKUS		TÖÖ NUMBER 2020193		