SB-2

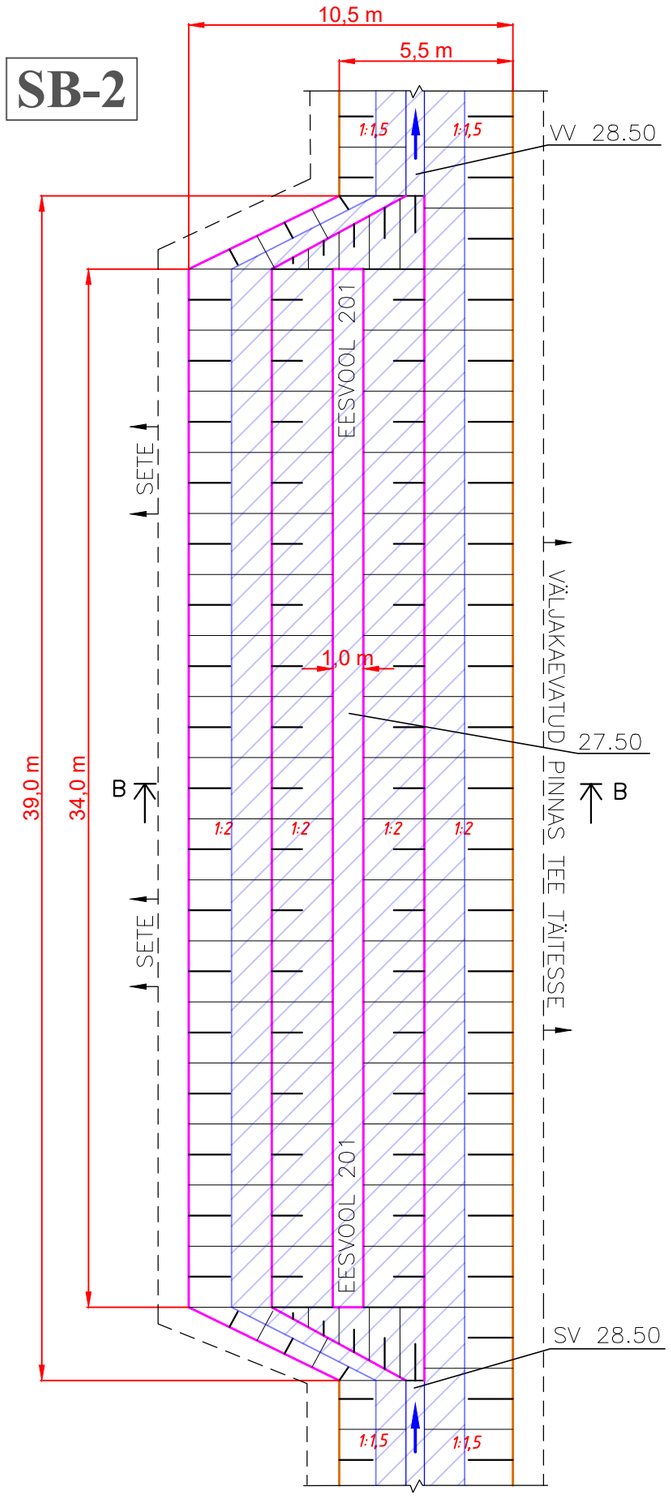

Lõige A–A

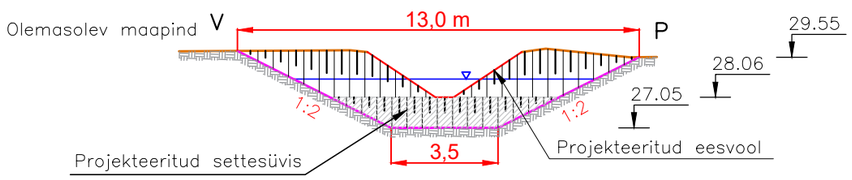

Lõige B–B

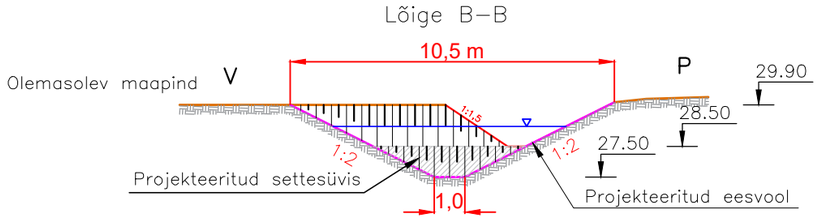

SB-1

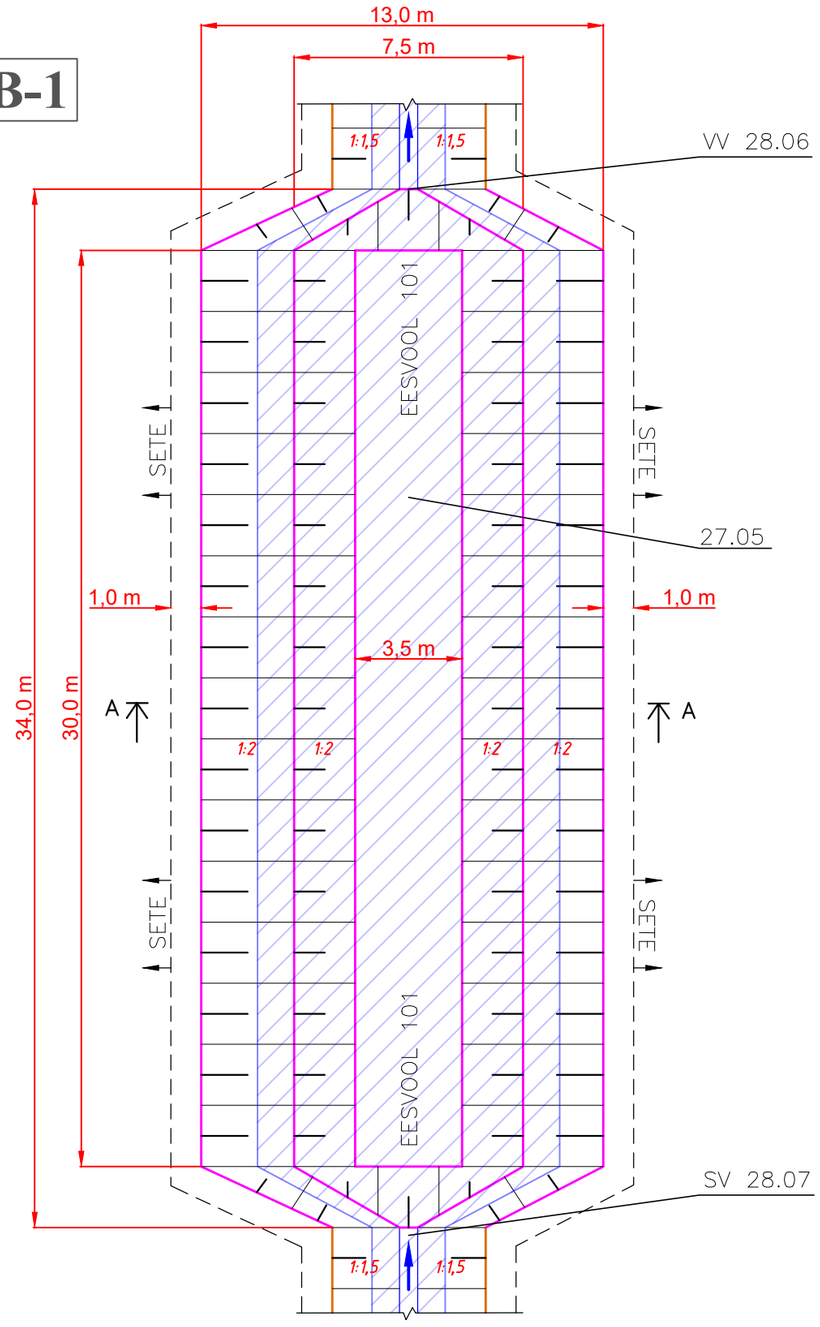

INSENERIBÜROO URMAS NUGIN OÜ
Tähe 106, 50107 Tartu, tel. 7303735, www.ibun.ee

OBJEKTI ASUKOHT	Ida-Virumaa, Narva-Jõesuu linn, Soldina, Vodava, Laagna ja Peeterristi küla		
KOOSTAJA	MARTIN MALM	(.bdoc)	02.2022
KONTROLLIJA	RAUL TIHANE	(.bdoc)	02.2022

TÖÖ NIMI: TUULUKSE MAAPARANDUSEHITISTE REKONSTRUEERIMISE PROJEKT

JOONISE NIMI: SETTEBASSEINID SB-1 JA SB-2

STAADIUM	JOONIS	JOONISEID
TP	12	12

TELLIJA: RIIGIMETSA MAJANDAMISE KESKUS

TÖÖ NUMBER: 2020193