


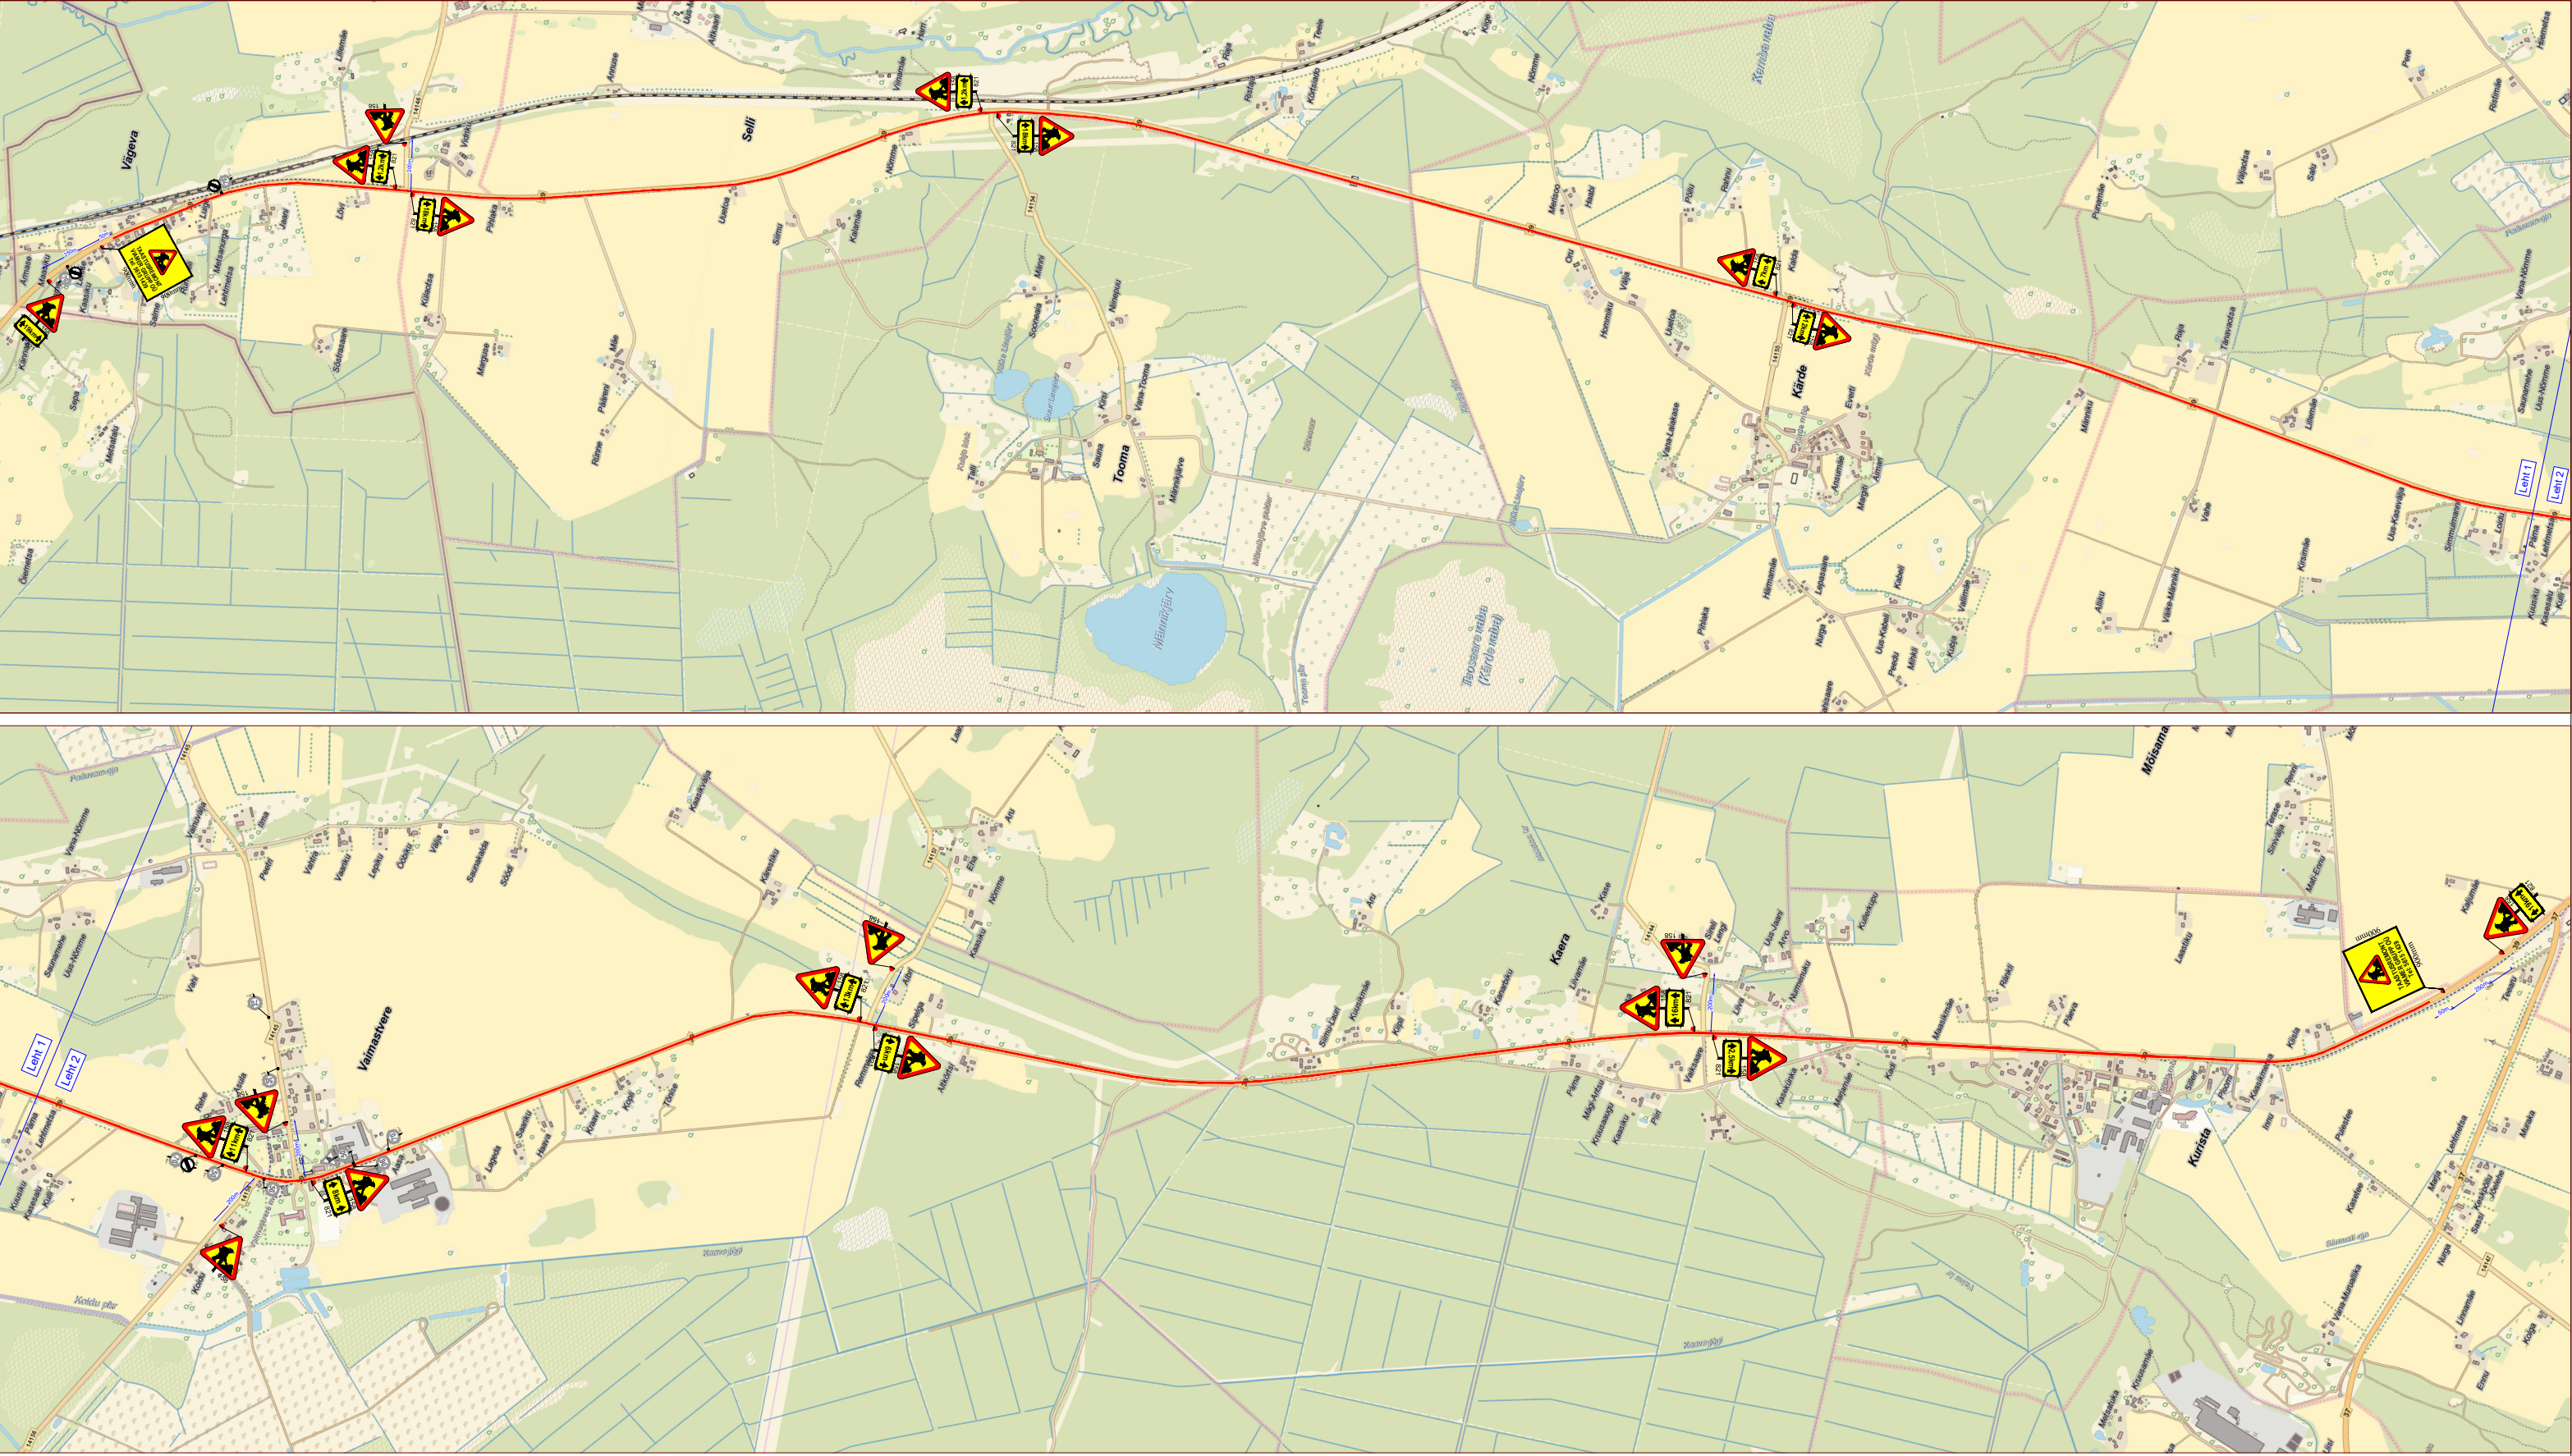

Ramudden Ramudden OÜ, Reg. kood 12969700 Artelli 16/18, Tallinn. Telefon: +372 622 9530 E-post: info@ramudden.ee			Projekti nimetus: Teekatte remonttööd	Kuupäev 08.05.2024
			Objekti asukoht: Riigitee nr 39 Tartu-Jõgeva-Aravete km 46,99-65,68, Jõgeva vald, Jõgeva maakond	Töö nr. GLK240507-1
			Joonise nimetus: Ajutine liikluskorraldus.	Joonise nr. 1
Tellija			Märkused:	
Viamer Grupp OÜ Kristjan Kikkas, tel: 5615 1439 kristjan@viamer.ee			RT39 km 46,99-54,697 AKÖL: 2511 autot ööpäevas, sõiduautosid 84%	
Cad proj.			RT39 km 54,697-64,463 AKÖL: 2291 autot ööpäevas, sõiduautosid 89%	
Kutsetunnistuse nr. 193489 T.Rämmel			RT39 km 64,463-65,68 AKÖL: 2284 autot ööpäevas, sõiduautosid 89%	
Tegevusluba nr ELK000084				

TINGMÄRGID:

Töötsoon

Ajutine liikluskorraldus

Ajutine liikluskorraldus post

Ajutine liikluskorraldus vajadusel

Piirdeaed

OI.oleva liikluskorraldus post

OI.olev liikluskorraldus