


Isikliku kasutusõigusega koormatava ala plaan, M 1:500

Töö nr: VT2007

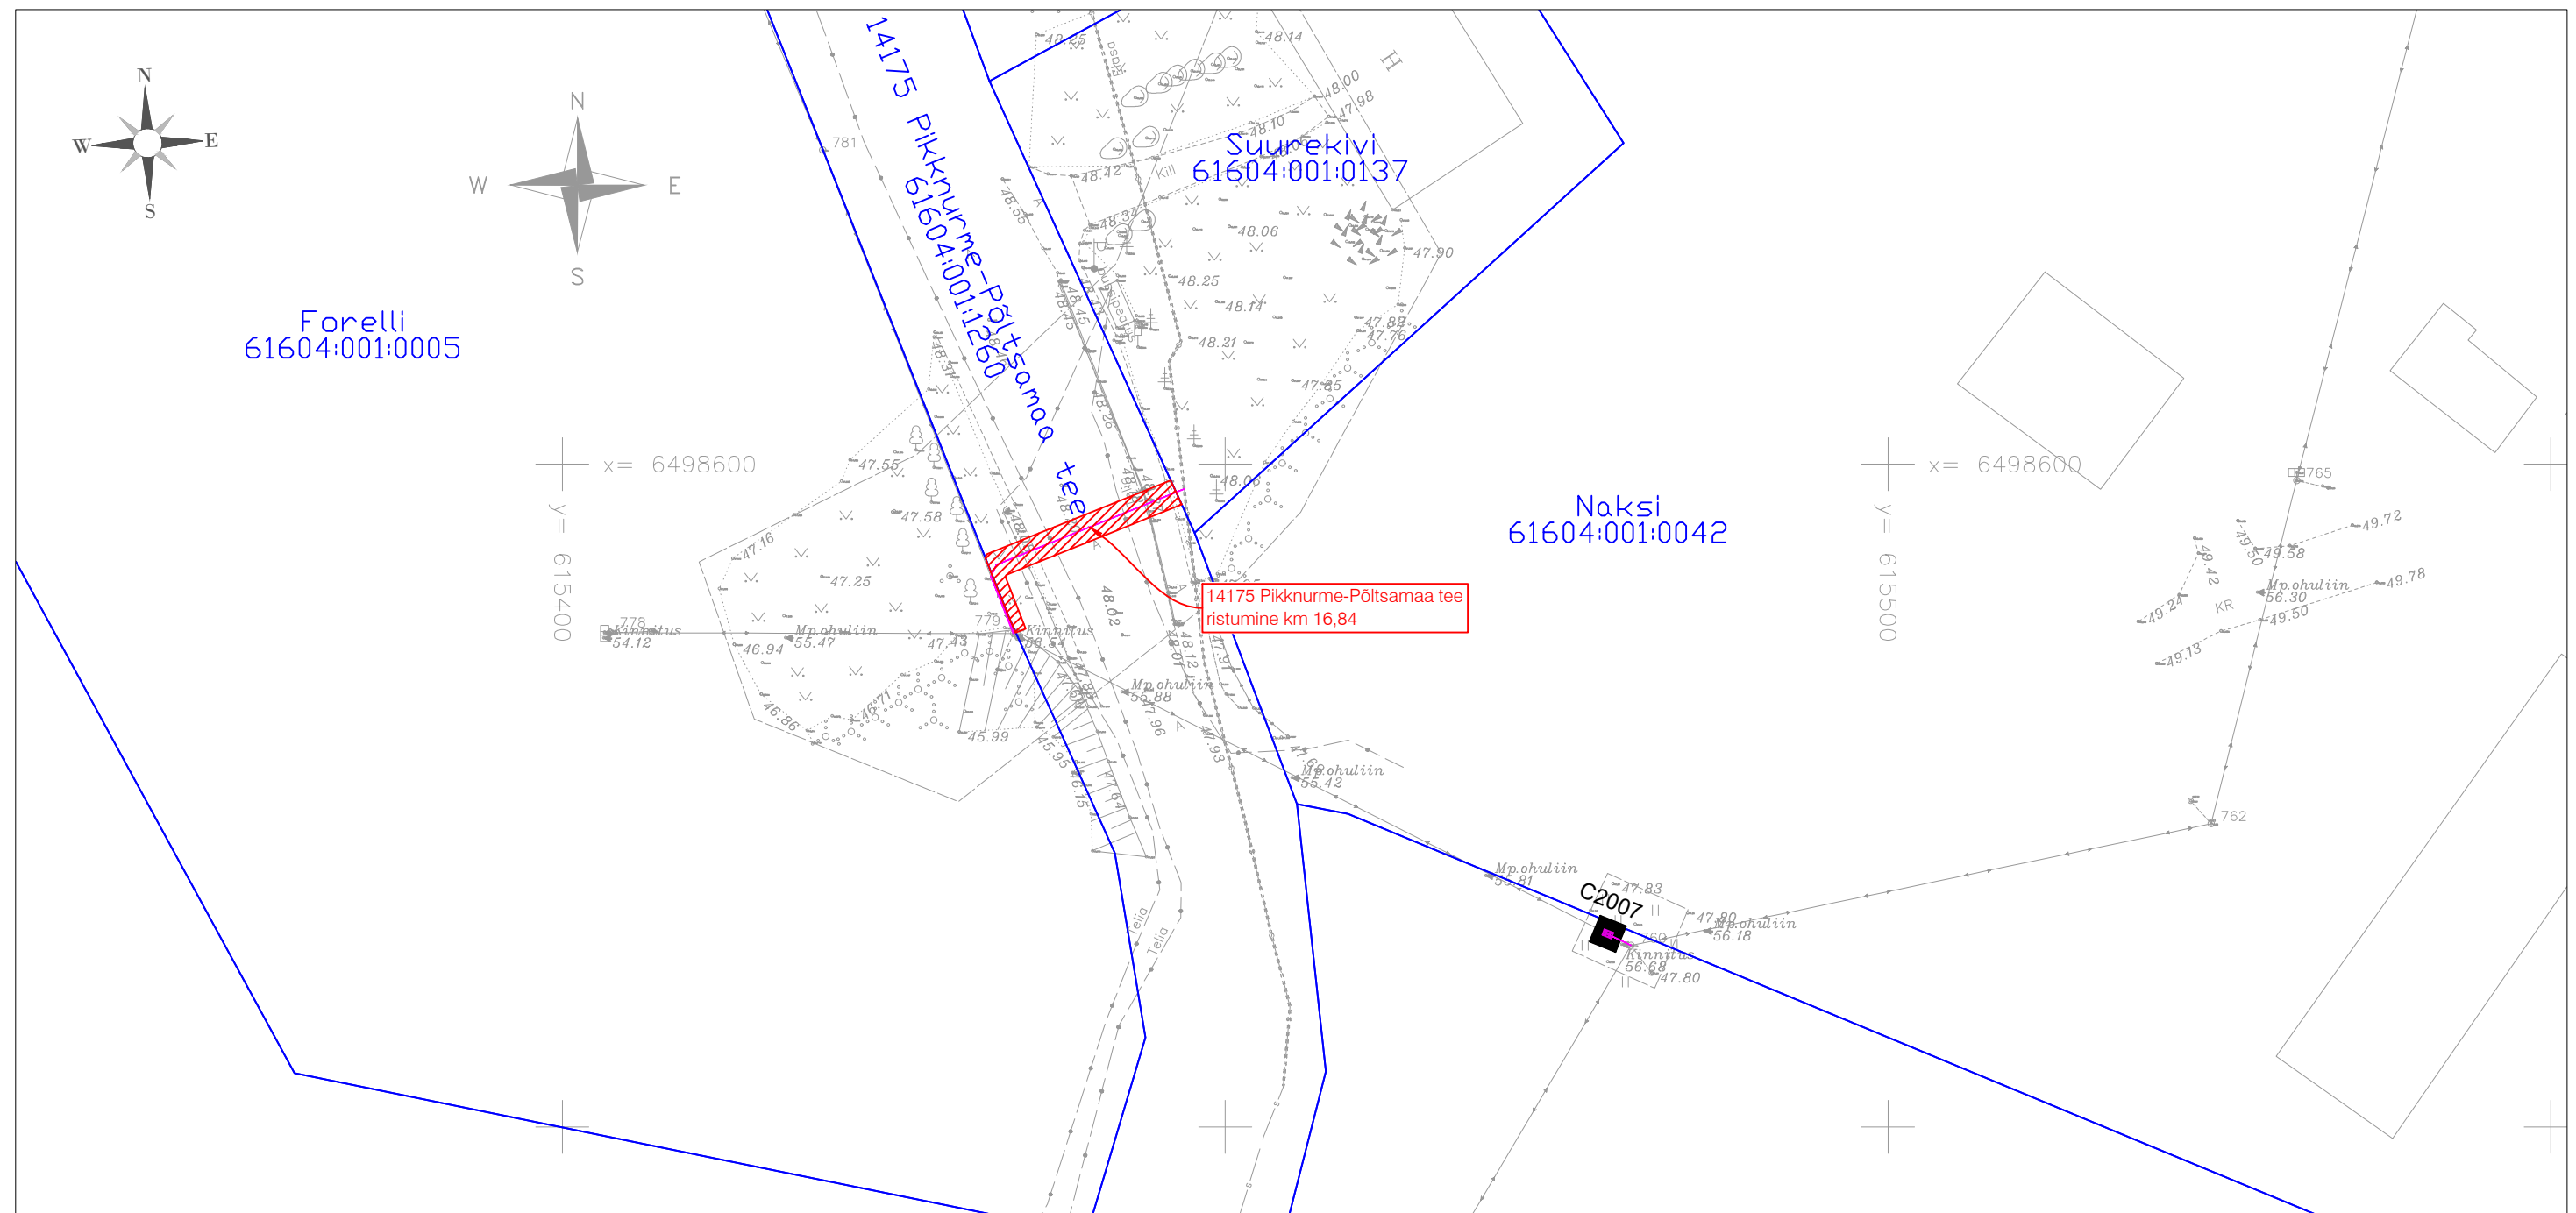

Maakond: Jõgeva maakond

Tunnus: 61604:001:1260

Vald: Põltsamaa vald

Omandivorm: Riigiomand

Asustusüksus: Väike-Kamari küla

Registrios: 3707850

Lähiaadress: 14175 Pikknurme-Põltsamaa tee

-  Kasutusõiguse ala
-  Kinnistu piir
-  Sidekanalisatsioon

Kaitsevöönd sidekaabli korral 1 m mõlemale poole äärmistest kaablitest

Kasutusõiguse ala [m<sup>2</sup>]: 34

Projekteeritava tehnovõrgu pikkus [m]: 16

Koostas: Silvar Vihtol

Reaalprojekt OÜ projekteerija