



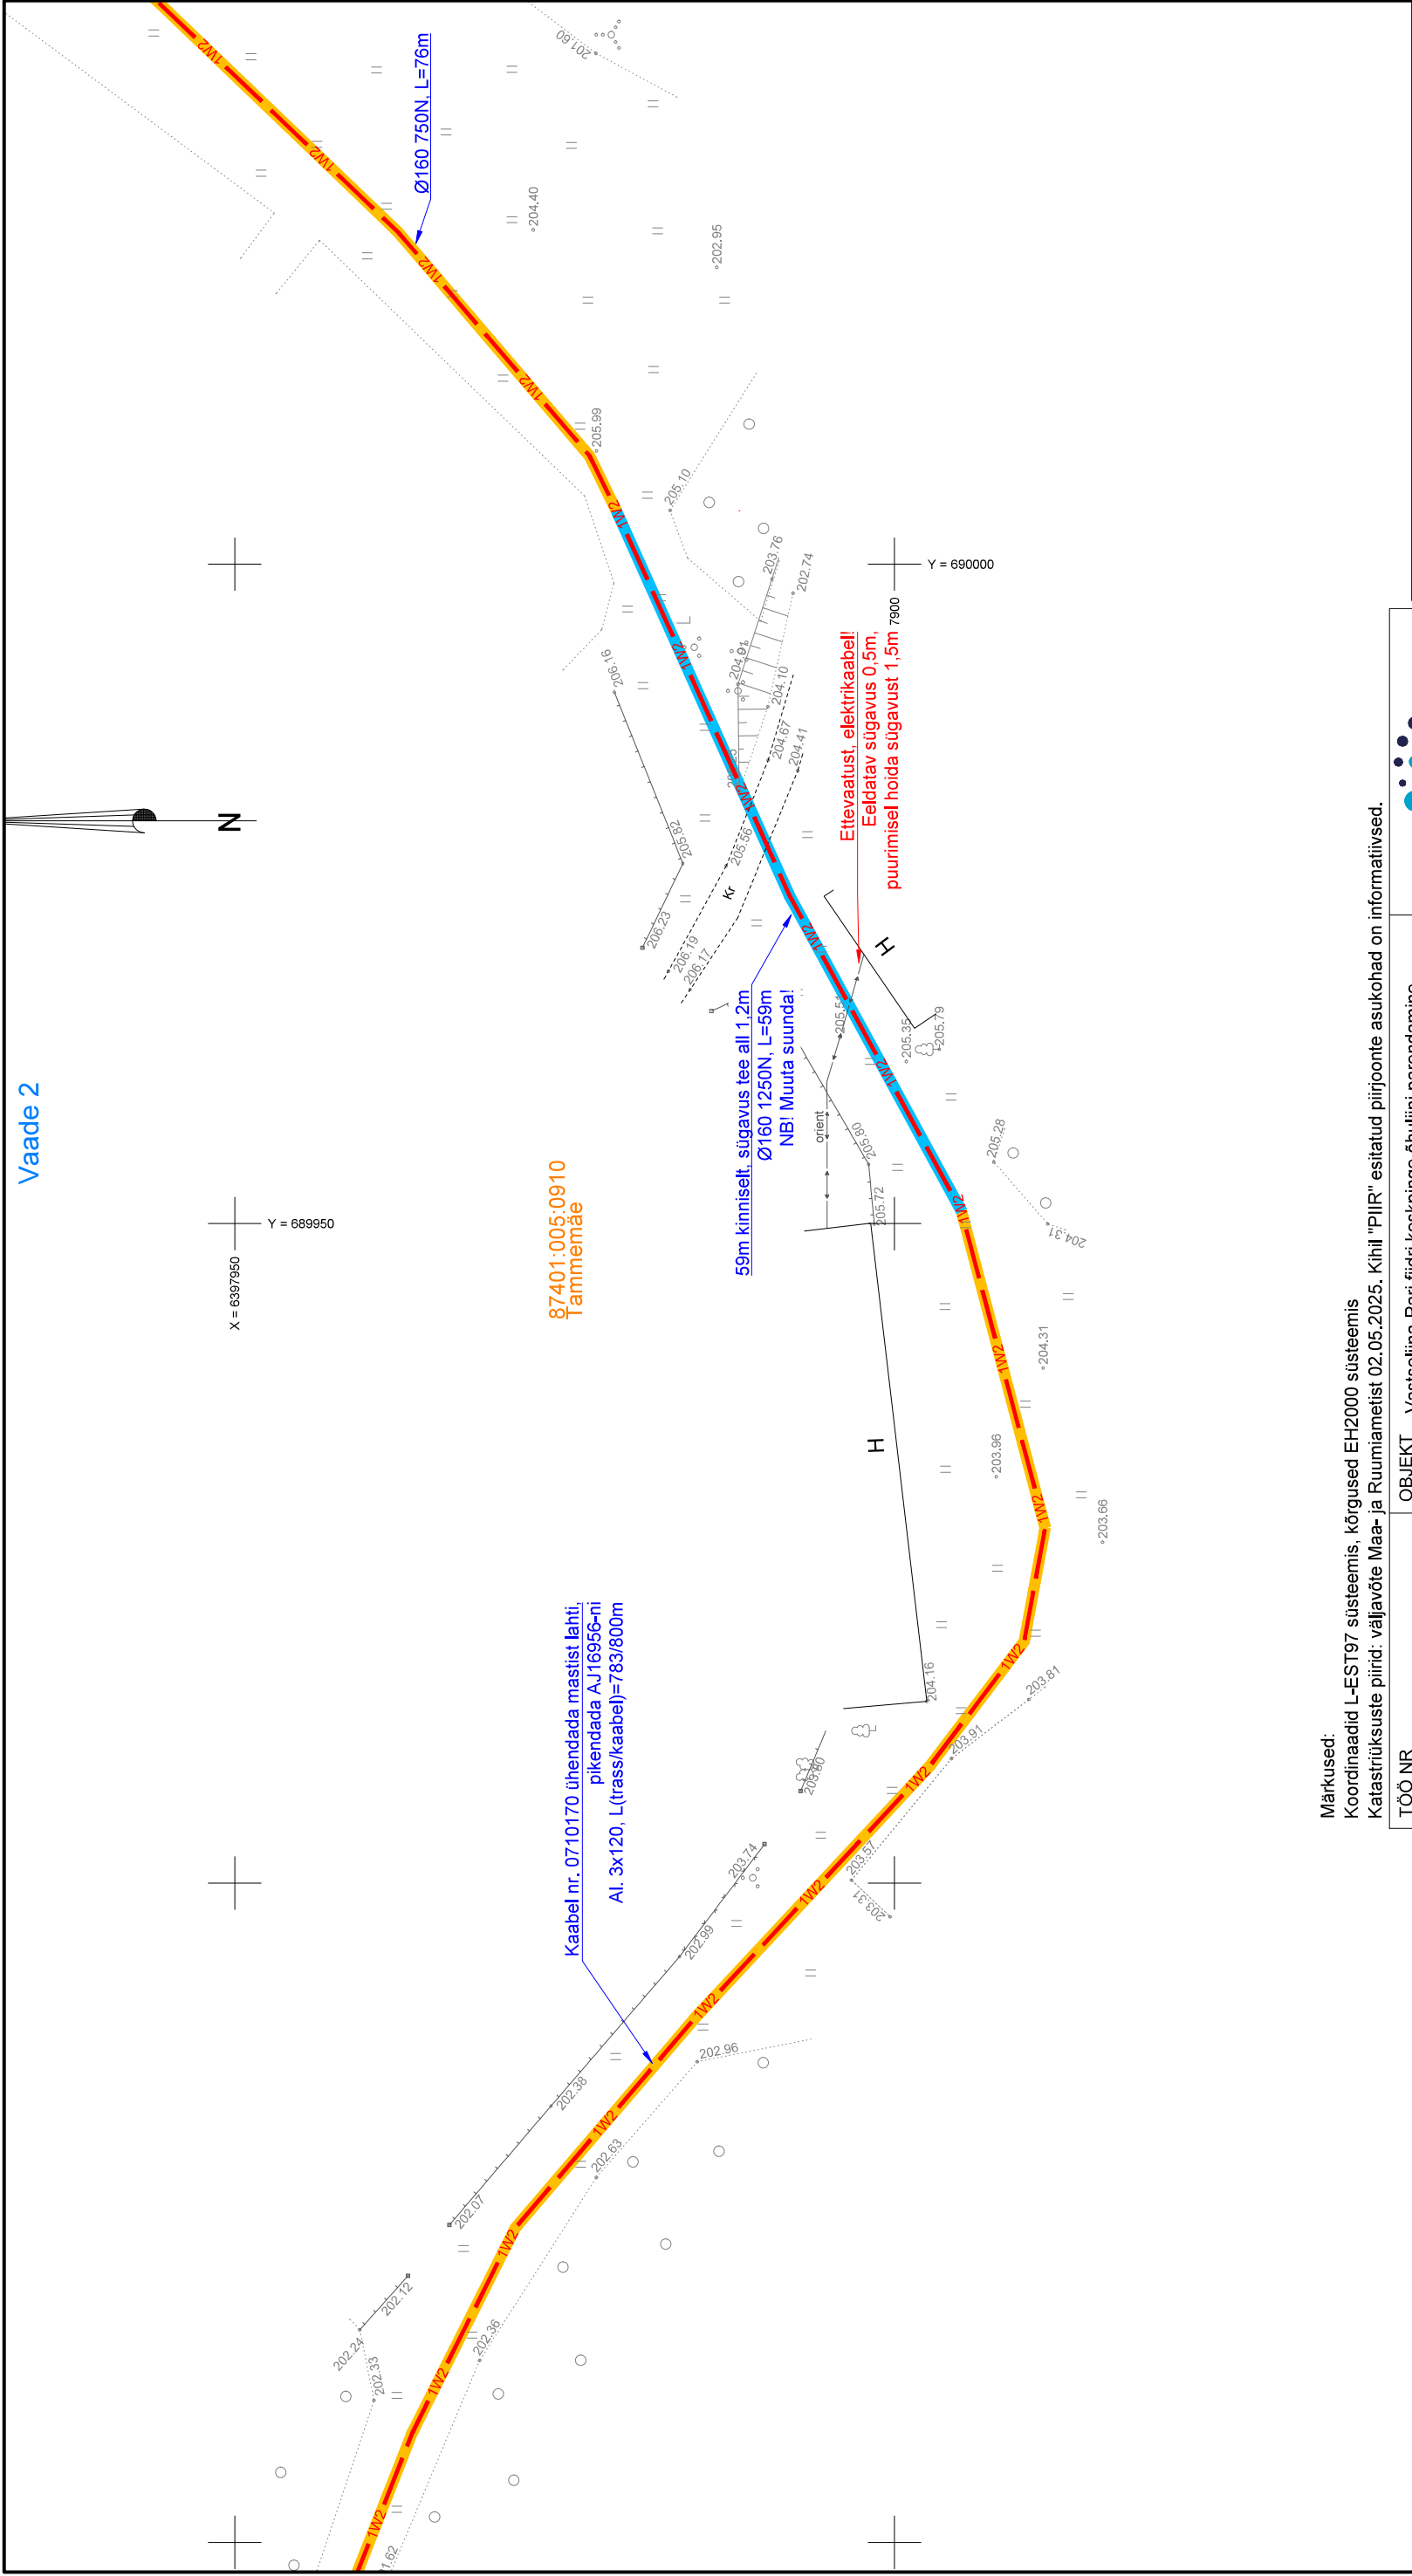
TINGMÄRGID

- Kinnistu piir
- Maantee kaitsevööndi piir
- 0,4 kV õhuliin
- 0,4 kV kaabelliin
- 10kV kaabelliin
- 10kV õhuliin
- Proj. 10 kV maakaabel
- Proj. 2x10 kV maakaabel ühistrassis
- Proj. komplektalajaam
- Proj. 0,4 kV maakaabel
- Trass 750N torus
- Trassi rajamine kinniselt
- Proj. liitumiskilp
- Proj. õhuliini juhtme asendamine
- Proj. õhuliini post (madalpinge/keskpinge)
- Proj. õhuliini posti tugi (madalpinge/keskpinge)
- Proj. õhuliini posti tõmmits (keskpinge)

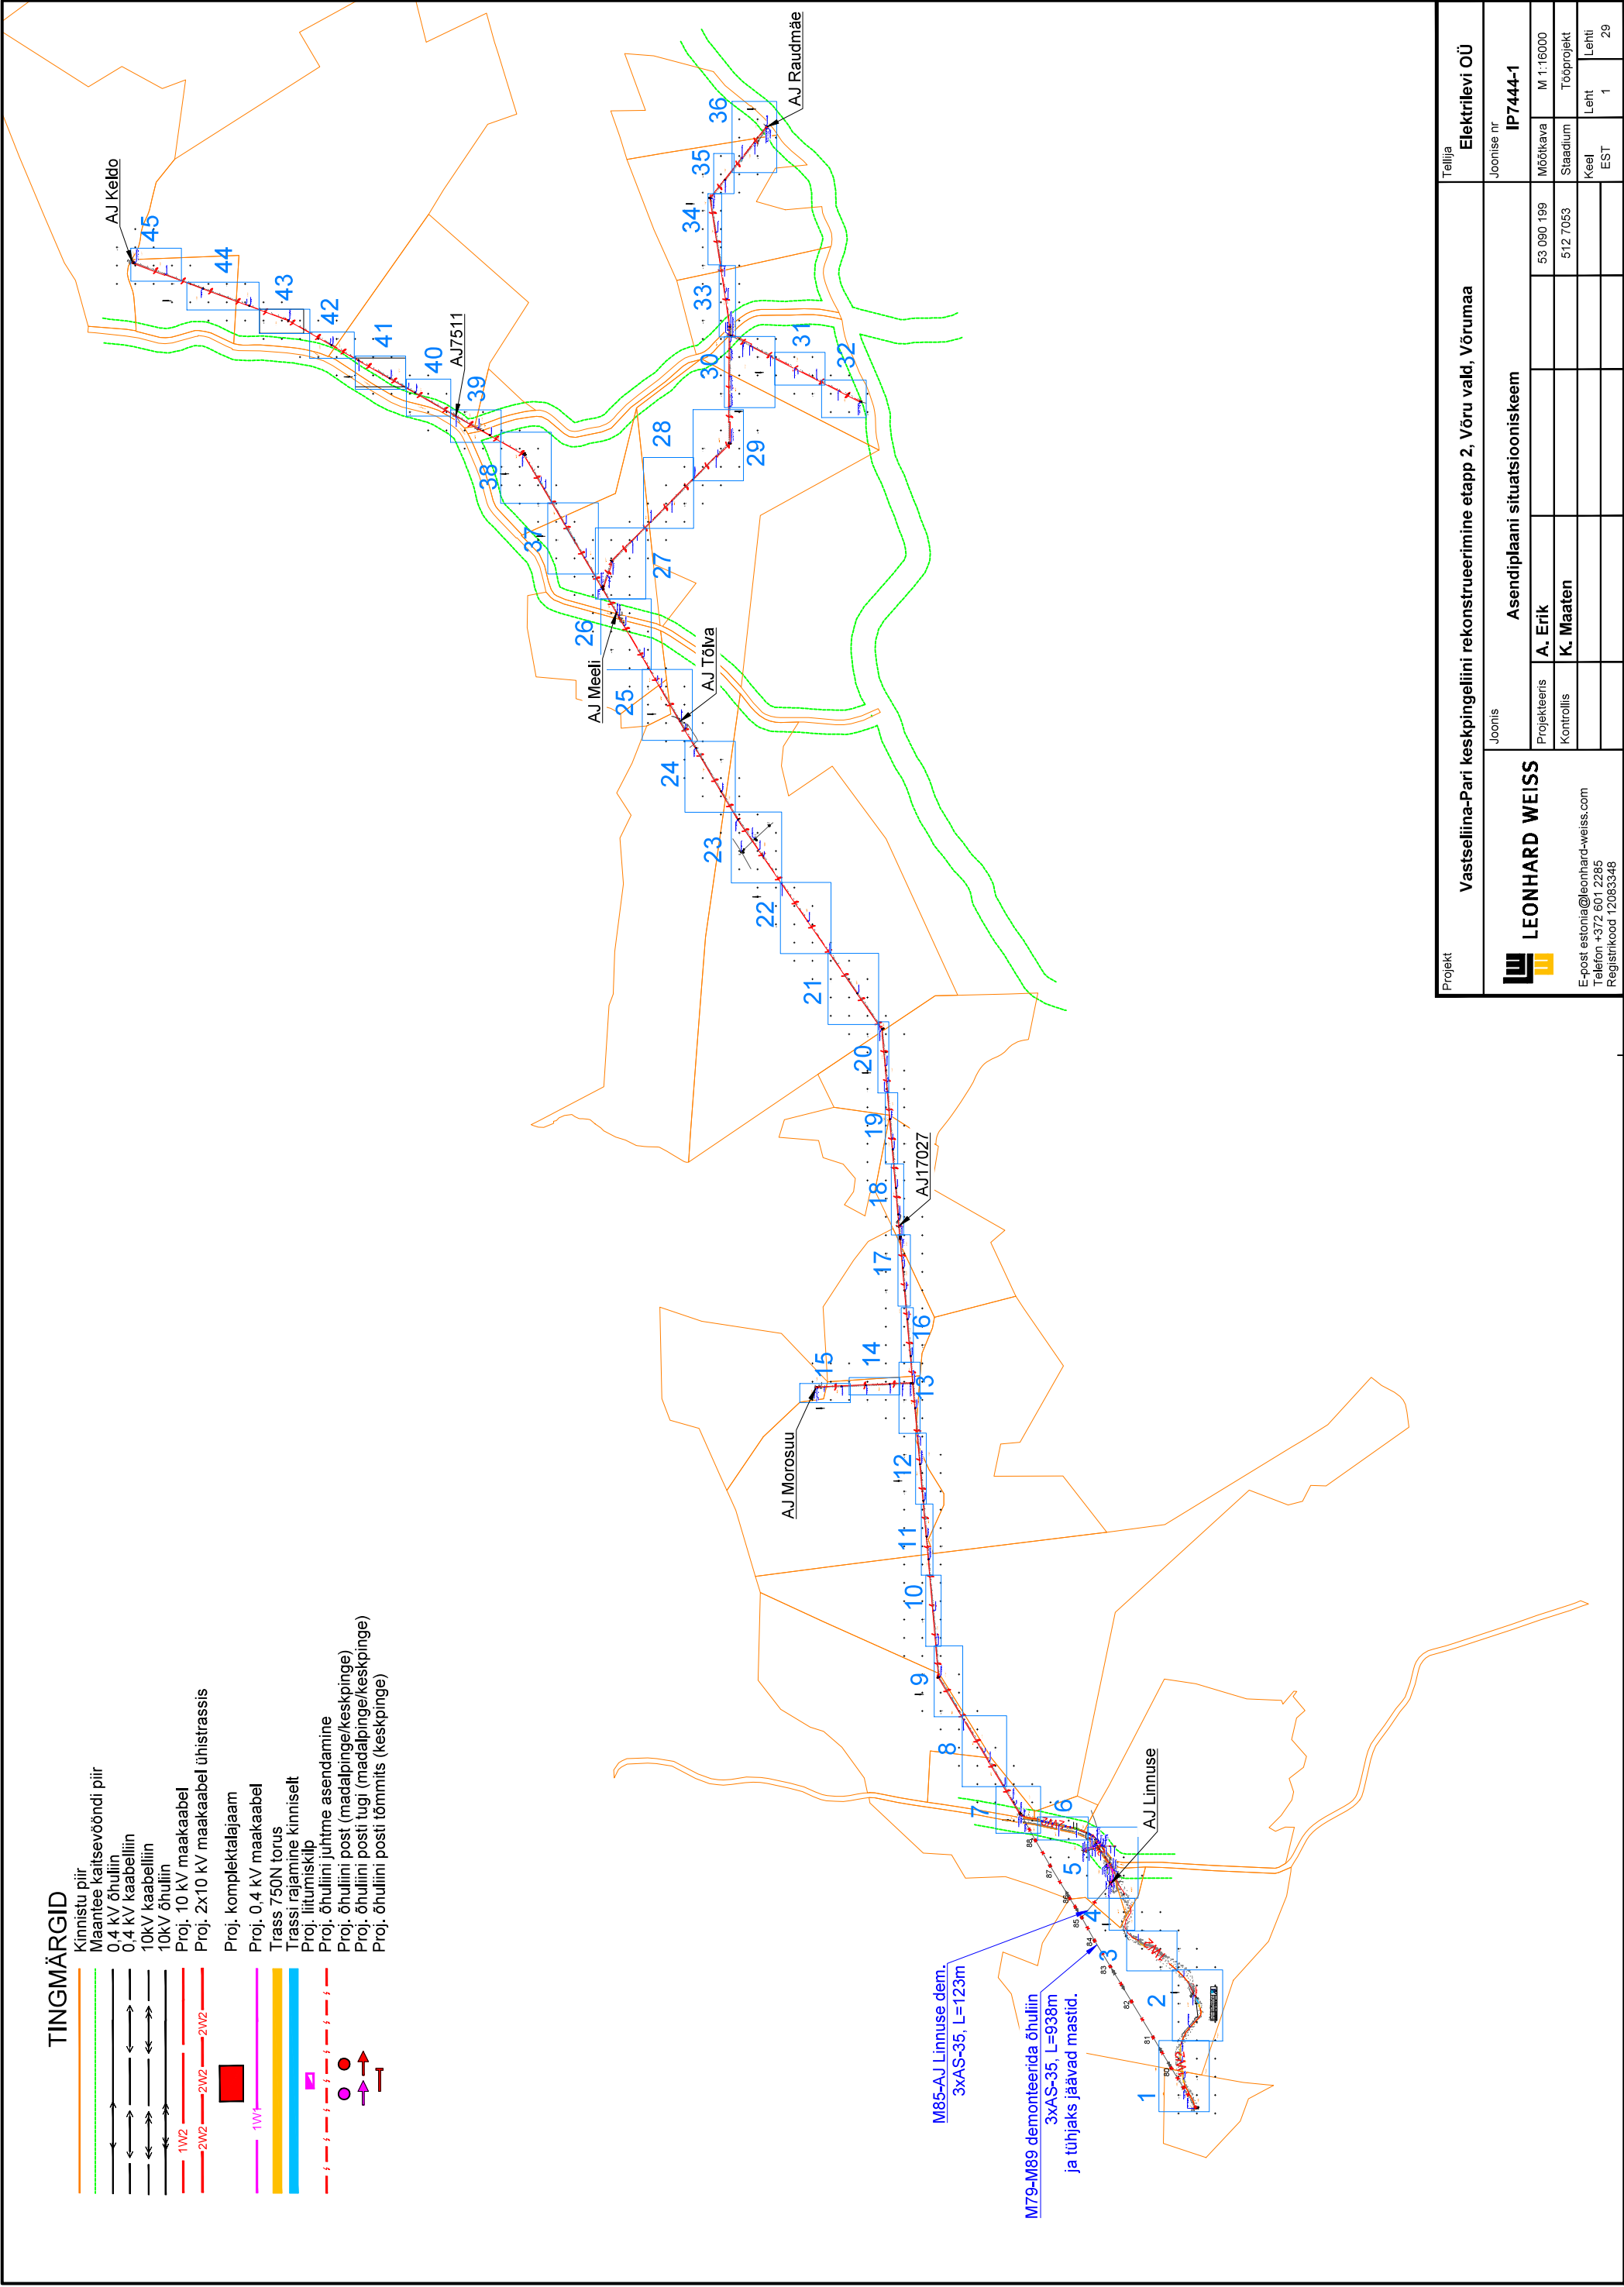

Projekt	Vastseliina-Pari keskpingeliini rekonstrueerimine etapp 2, Võru vald, Võrumaa										Tellija		Elektrilevi OÜ			
	Asendiplaani situatsiooniskeem										Joonise nr				IP7444-1	
	Projekteeris		A. Erik				53 090 199		Mõõtkaava		M 1:16000					
	Kontrollis		K. Maaten				512 7053		Staadium		Tööprojekt					
									Keel		Leht					
									EST		1					
										29						
<div><div>LEONHARD WEISS</div><div>E-post estonia@leonhard-weiss.com Telefon +372 601 12286 Registrikood 12063346</div></div>																

Vaade 2



Märkused:
Koordinaadid L-EST97 süsteemis, kõrgused EH2000 süsteemis
Katastrüksuste piirid: väljavõte Maa- ja Ruumiametist 02.05.2025. Kihil "PIIR" esitatud piirjoonte asukohad on informatiivsed.

TÖÖ NR	13503G	OBJEKT	Vastsellina-Pari fiidri keskpinge õhulini parendamine
TÖÖ KOOD	IP7444	ADDRESS	Võru maakond Võru vald Kõo ja Perametsa küla
KOOSTAS	A. Kasak	FAIL	13503G geaalus
KONTROLLIS	M. Sepp	MÕÕTKAVA	LEHT
MÕÕDISTATUD	30.04.25	1:500	1 / 3
		Joonis	
		Geodeetiline alusplaan	



Kirjanurk
TEL003987 EEG000316 EEP004848
yle@kirjanurk.ee, rg-kood 12592543
Lossi 33 Põltsamaa linn Jõgevamaa 48104

TINGMÄRGID

- Kinnistu piir
- 0,4 kV õhulin
- 0,4 kV kaabelliin
- Proj. 10 kV maakaabel
- Trassi rajamine kinniselt
- Trassi 750N torus


Misso metskond 283
87401:001:0132


Vastsellina-Pari keskpingelini rekonstrueerimine etapp 2, Võru vald, Võrumaa				Tellija	
Joonis				Elektrilevi OÜ	
Asendiplaani vaade 2				Joonise nr	
				IP7444-1	
Projekteeris	A. Erik		53 090 199	Mõõtka	M 1:500
Kontrollis	K. Maaten		512 7053	Staadium	Tööprojekt
				Keel	Leht
				EST	3
					29

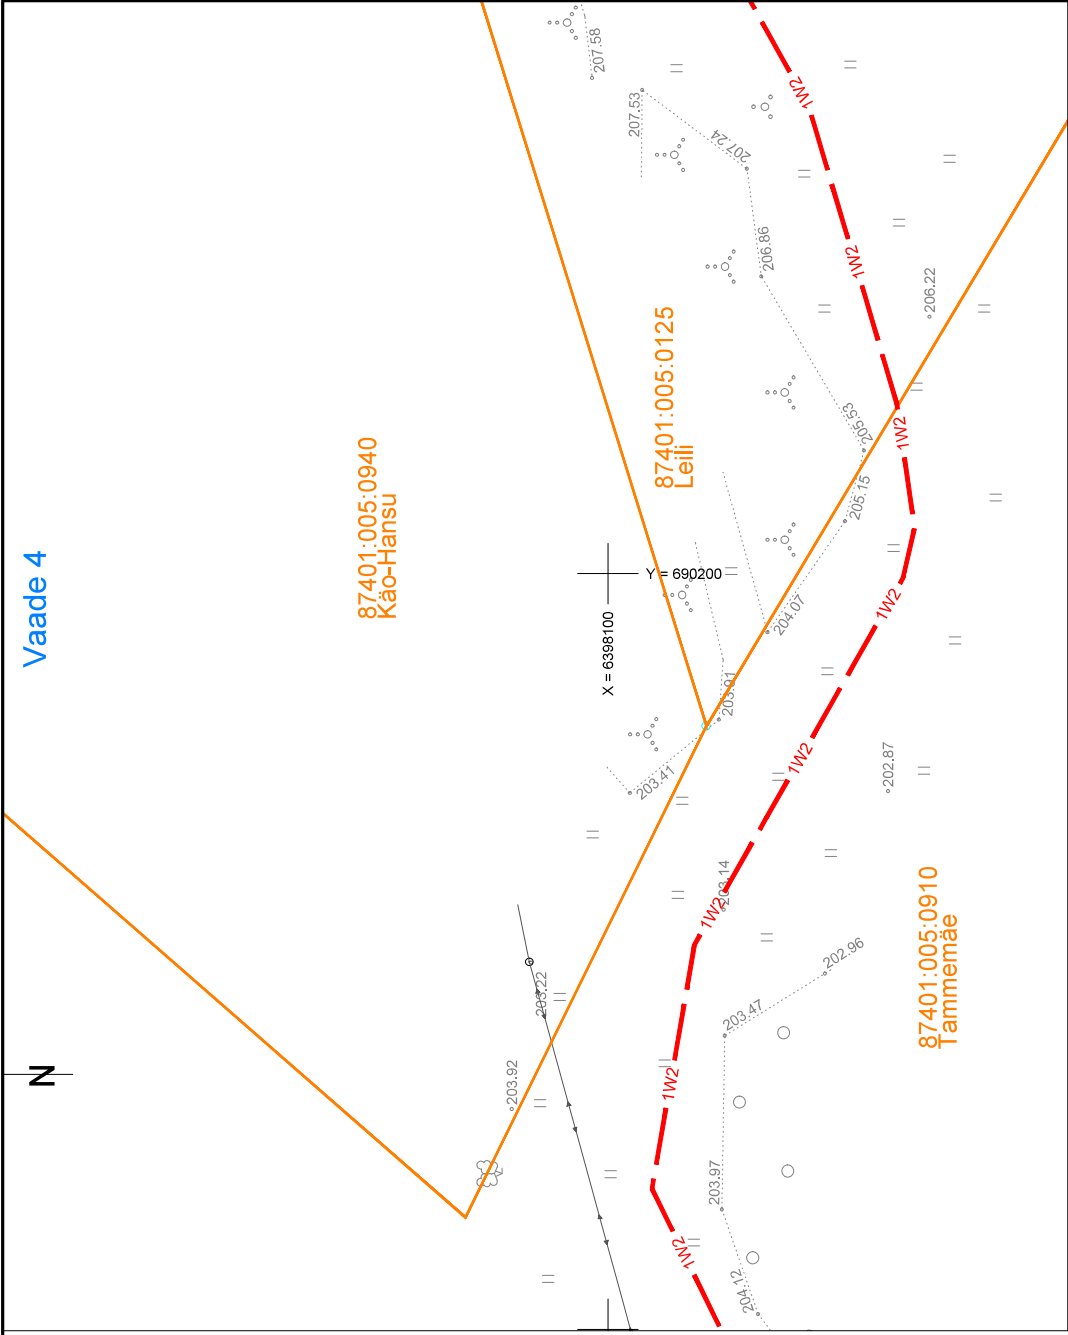
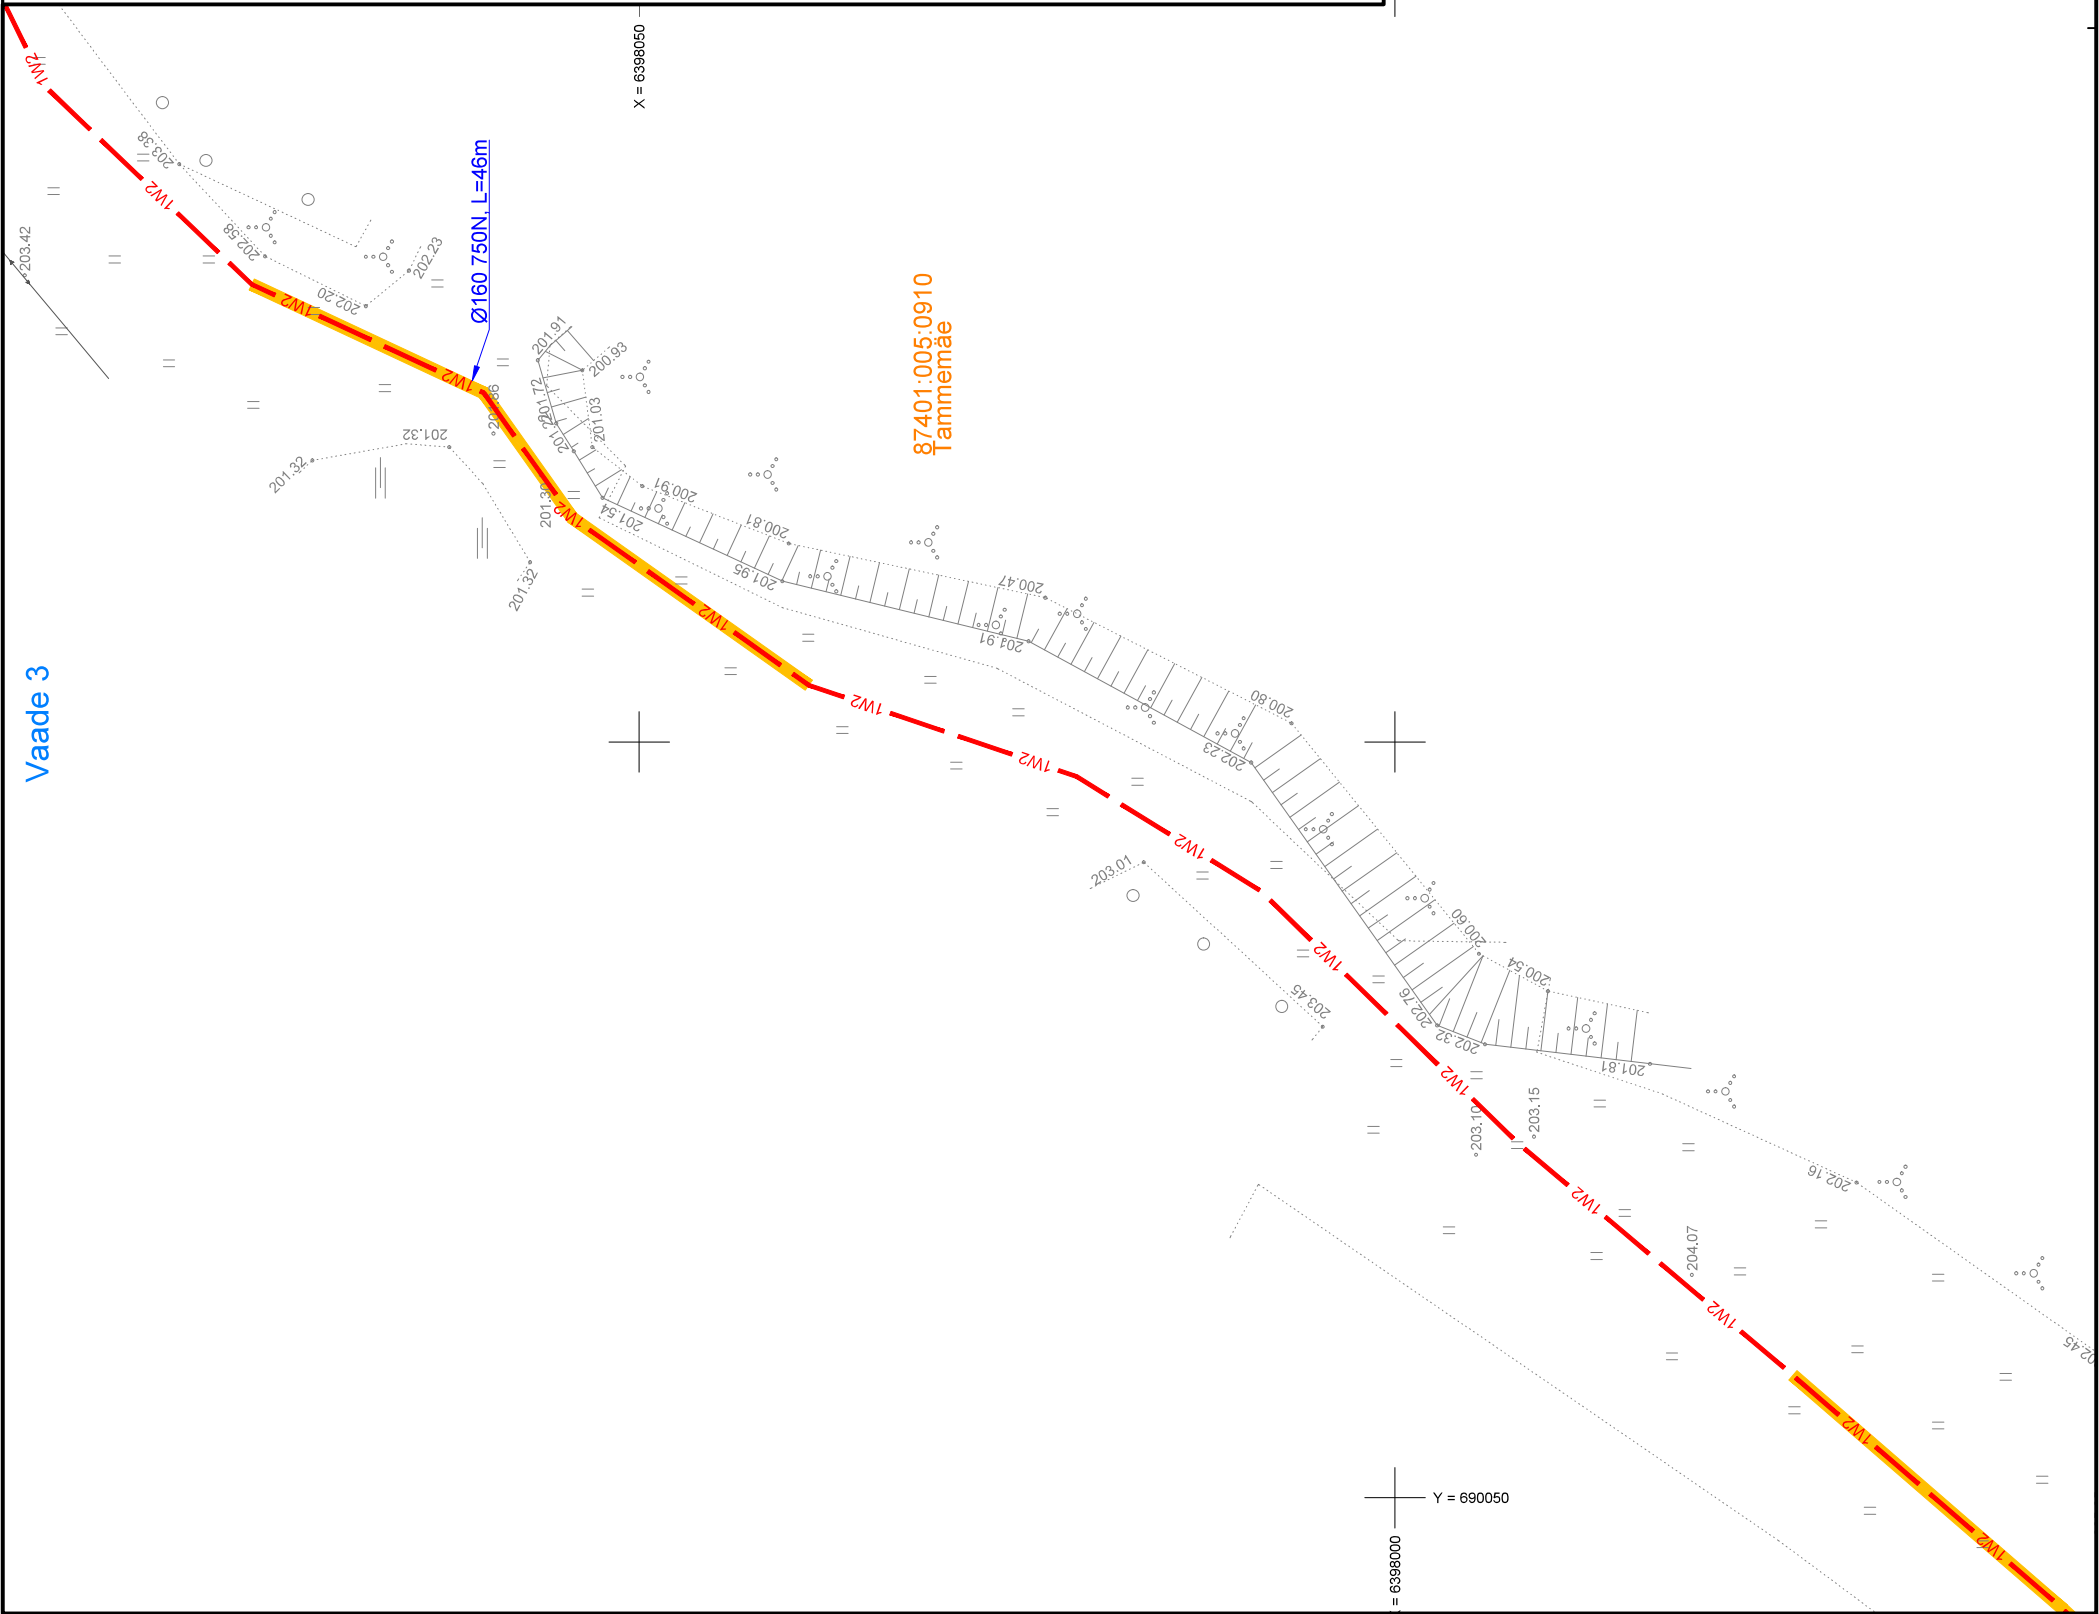


TINGMÄRGID

Kinnistu piir
0.4 kV õhuliin
Proj. 10 kV maakaabel
Trassi 750N torus

Projekt	Vastselliina-Pari keskpingeliini rekonstrueerimine etapp 2, Võru vald, Võrumaa										Tellija		Elektrilevi OÜ														
<div><div>LEONHARD WEISS</div><div>E-post estonia@leonhard-weiss.com Telefon +372 601 2285 Registrikood 12083348</div></div>												Joonis		Asendiplaani vaade 3-4								Joonise nr		IP7444-1			
												Projekteeris		A. Erik								53 090 199		Mõõtkava		M 1:500	
												Kontrollis		K. Maaten								512 7053		Staadium		Tööprojekt	
																								Keel		Lehti	
																								EST		4	
																29											

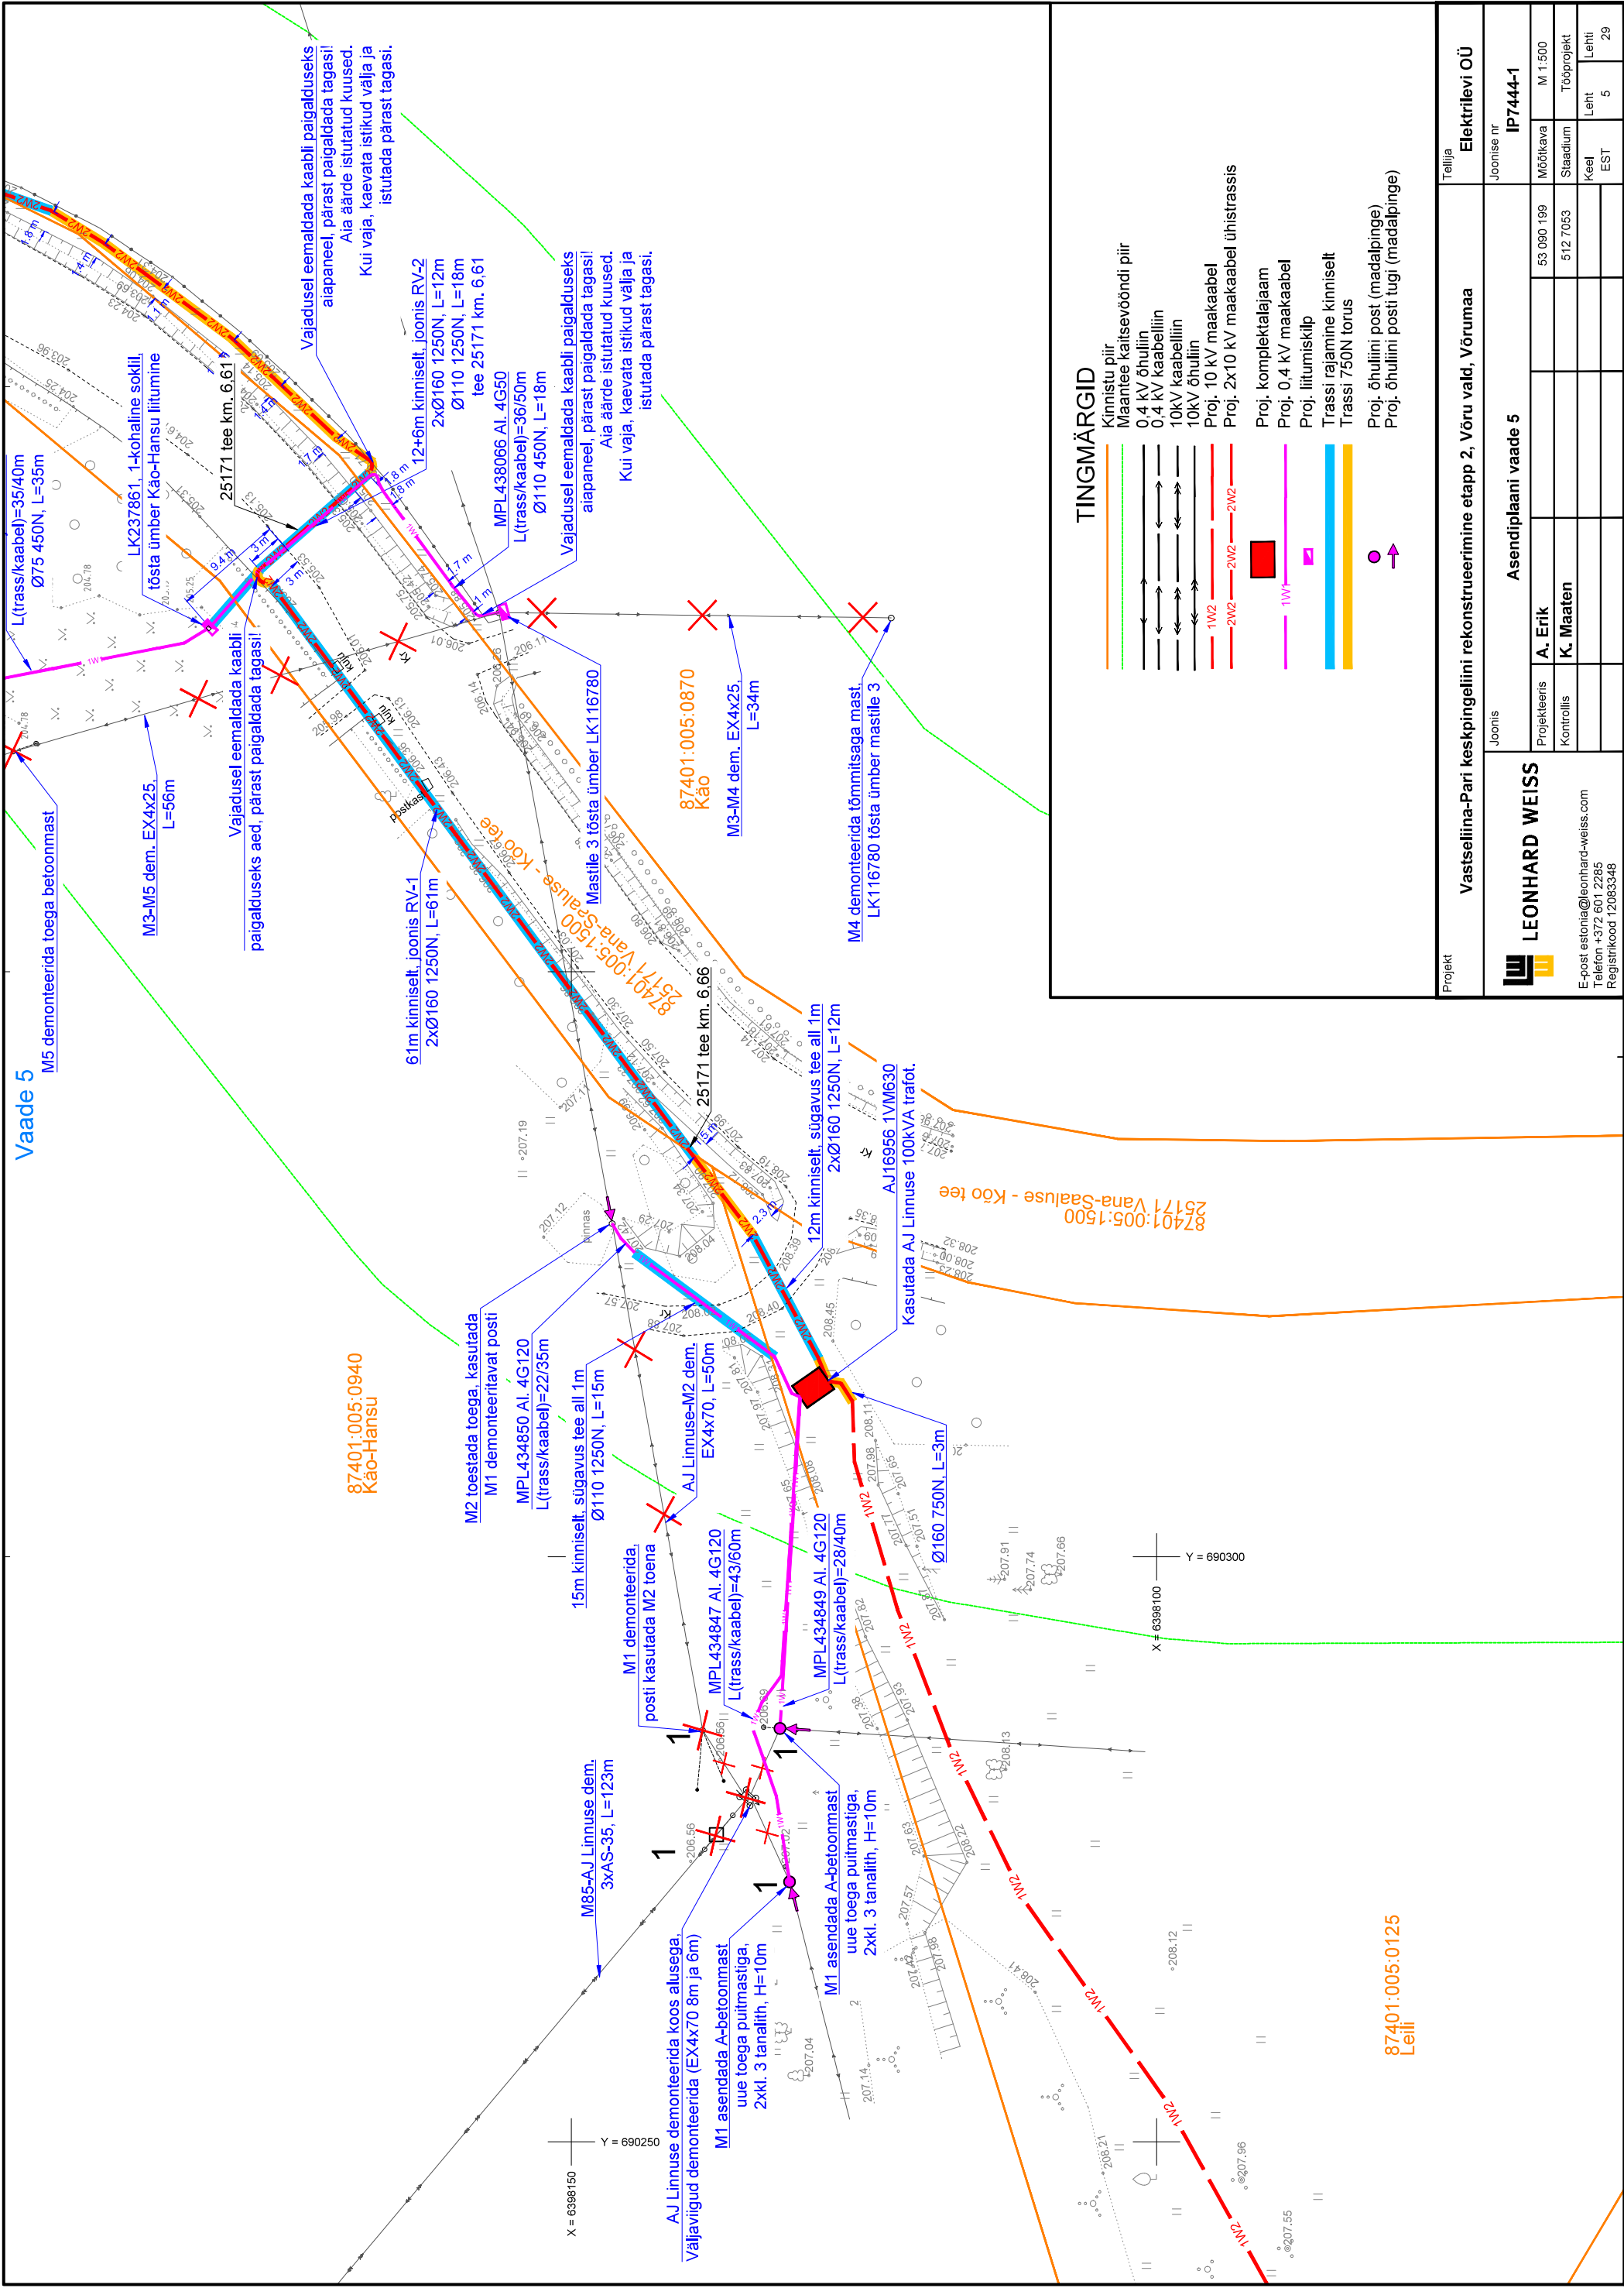


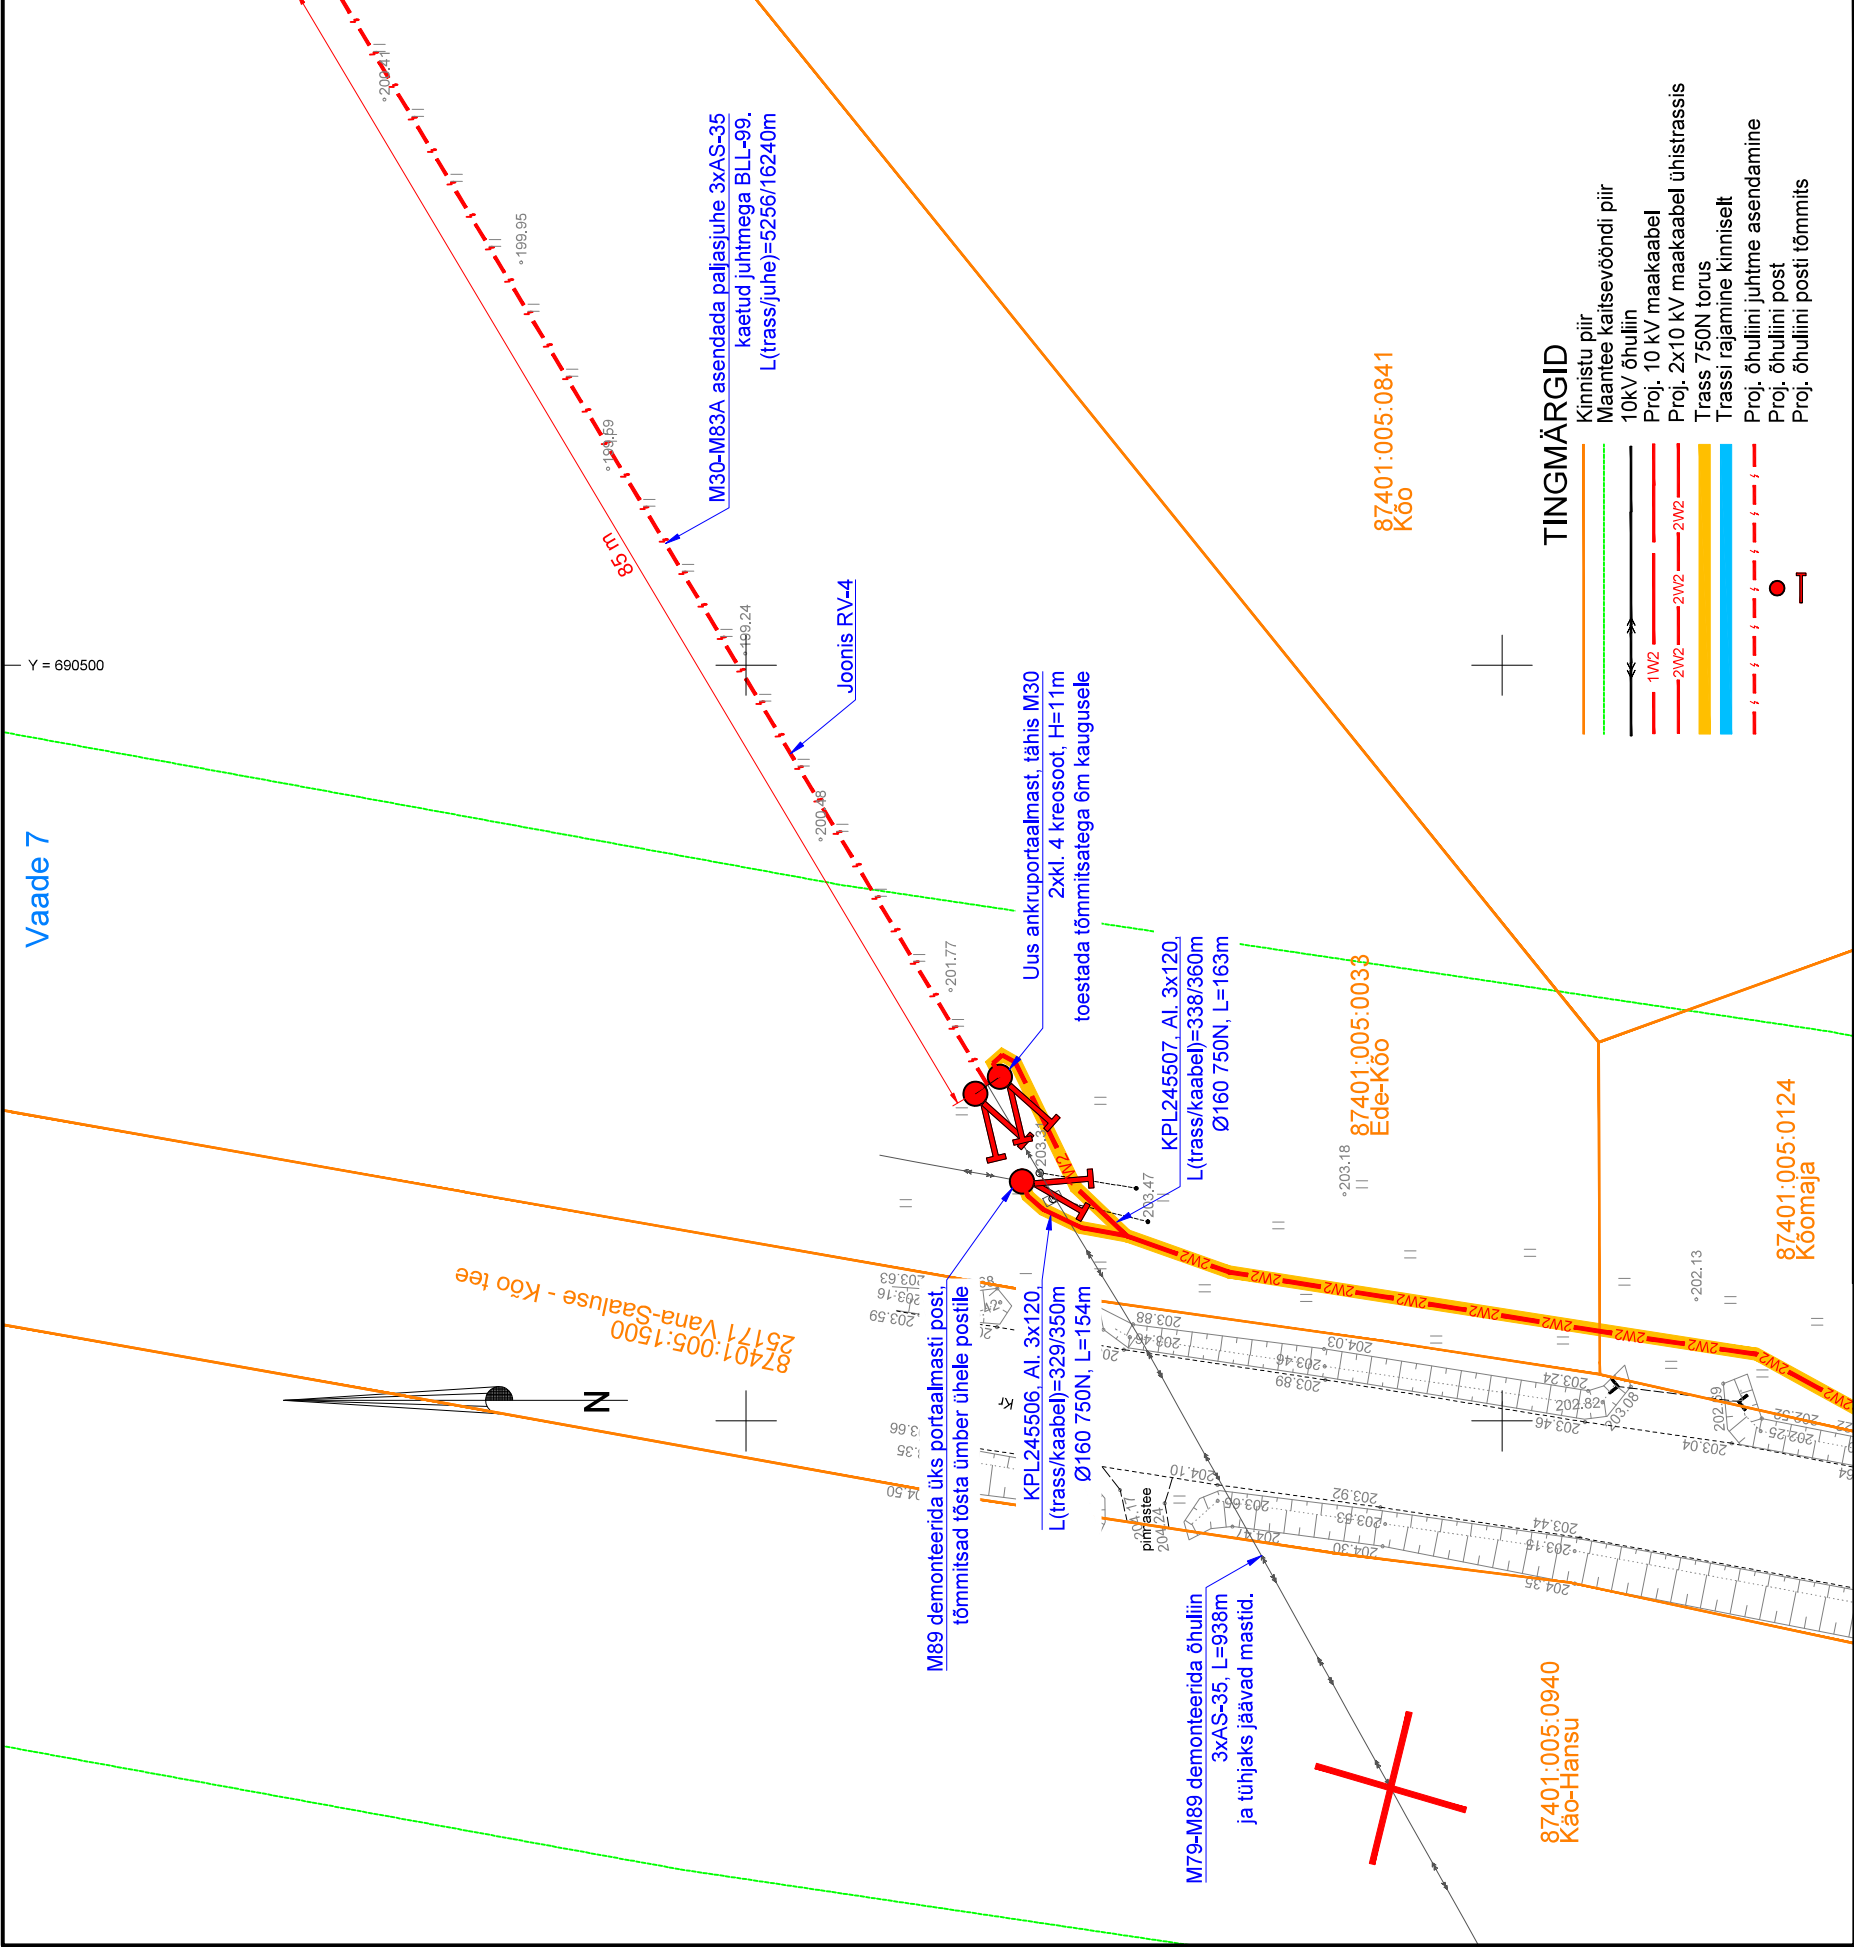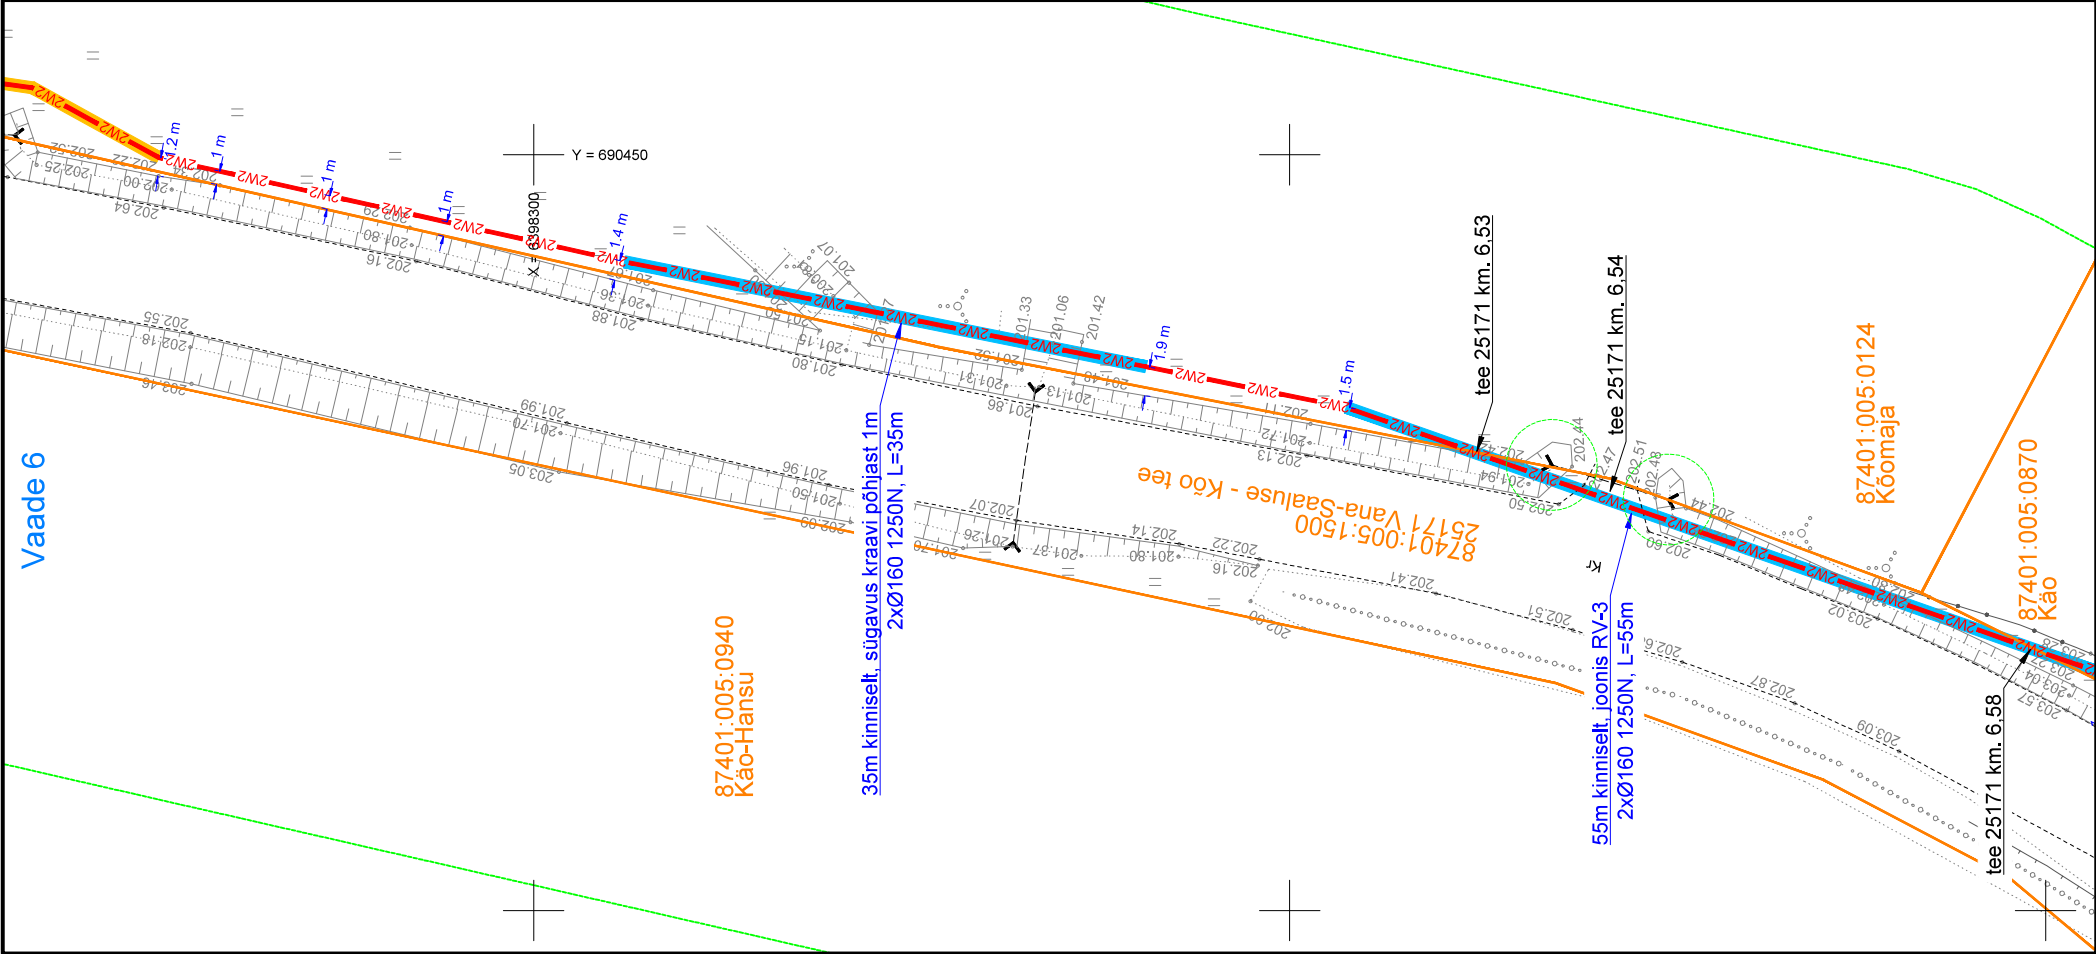


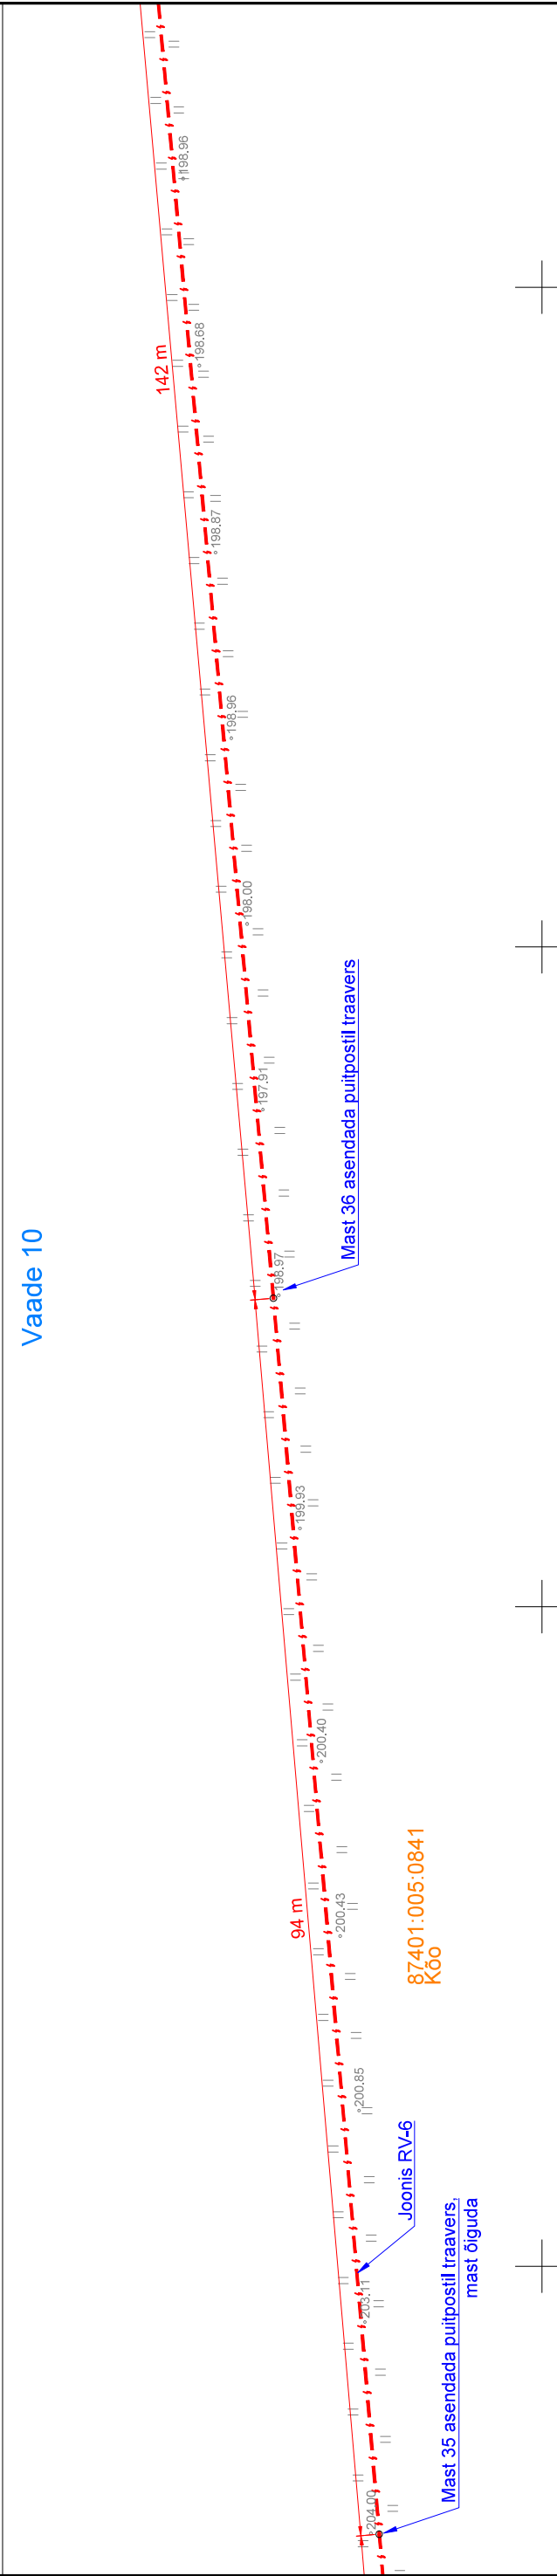
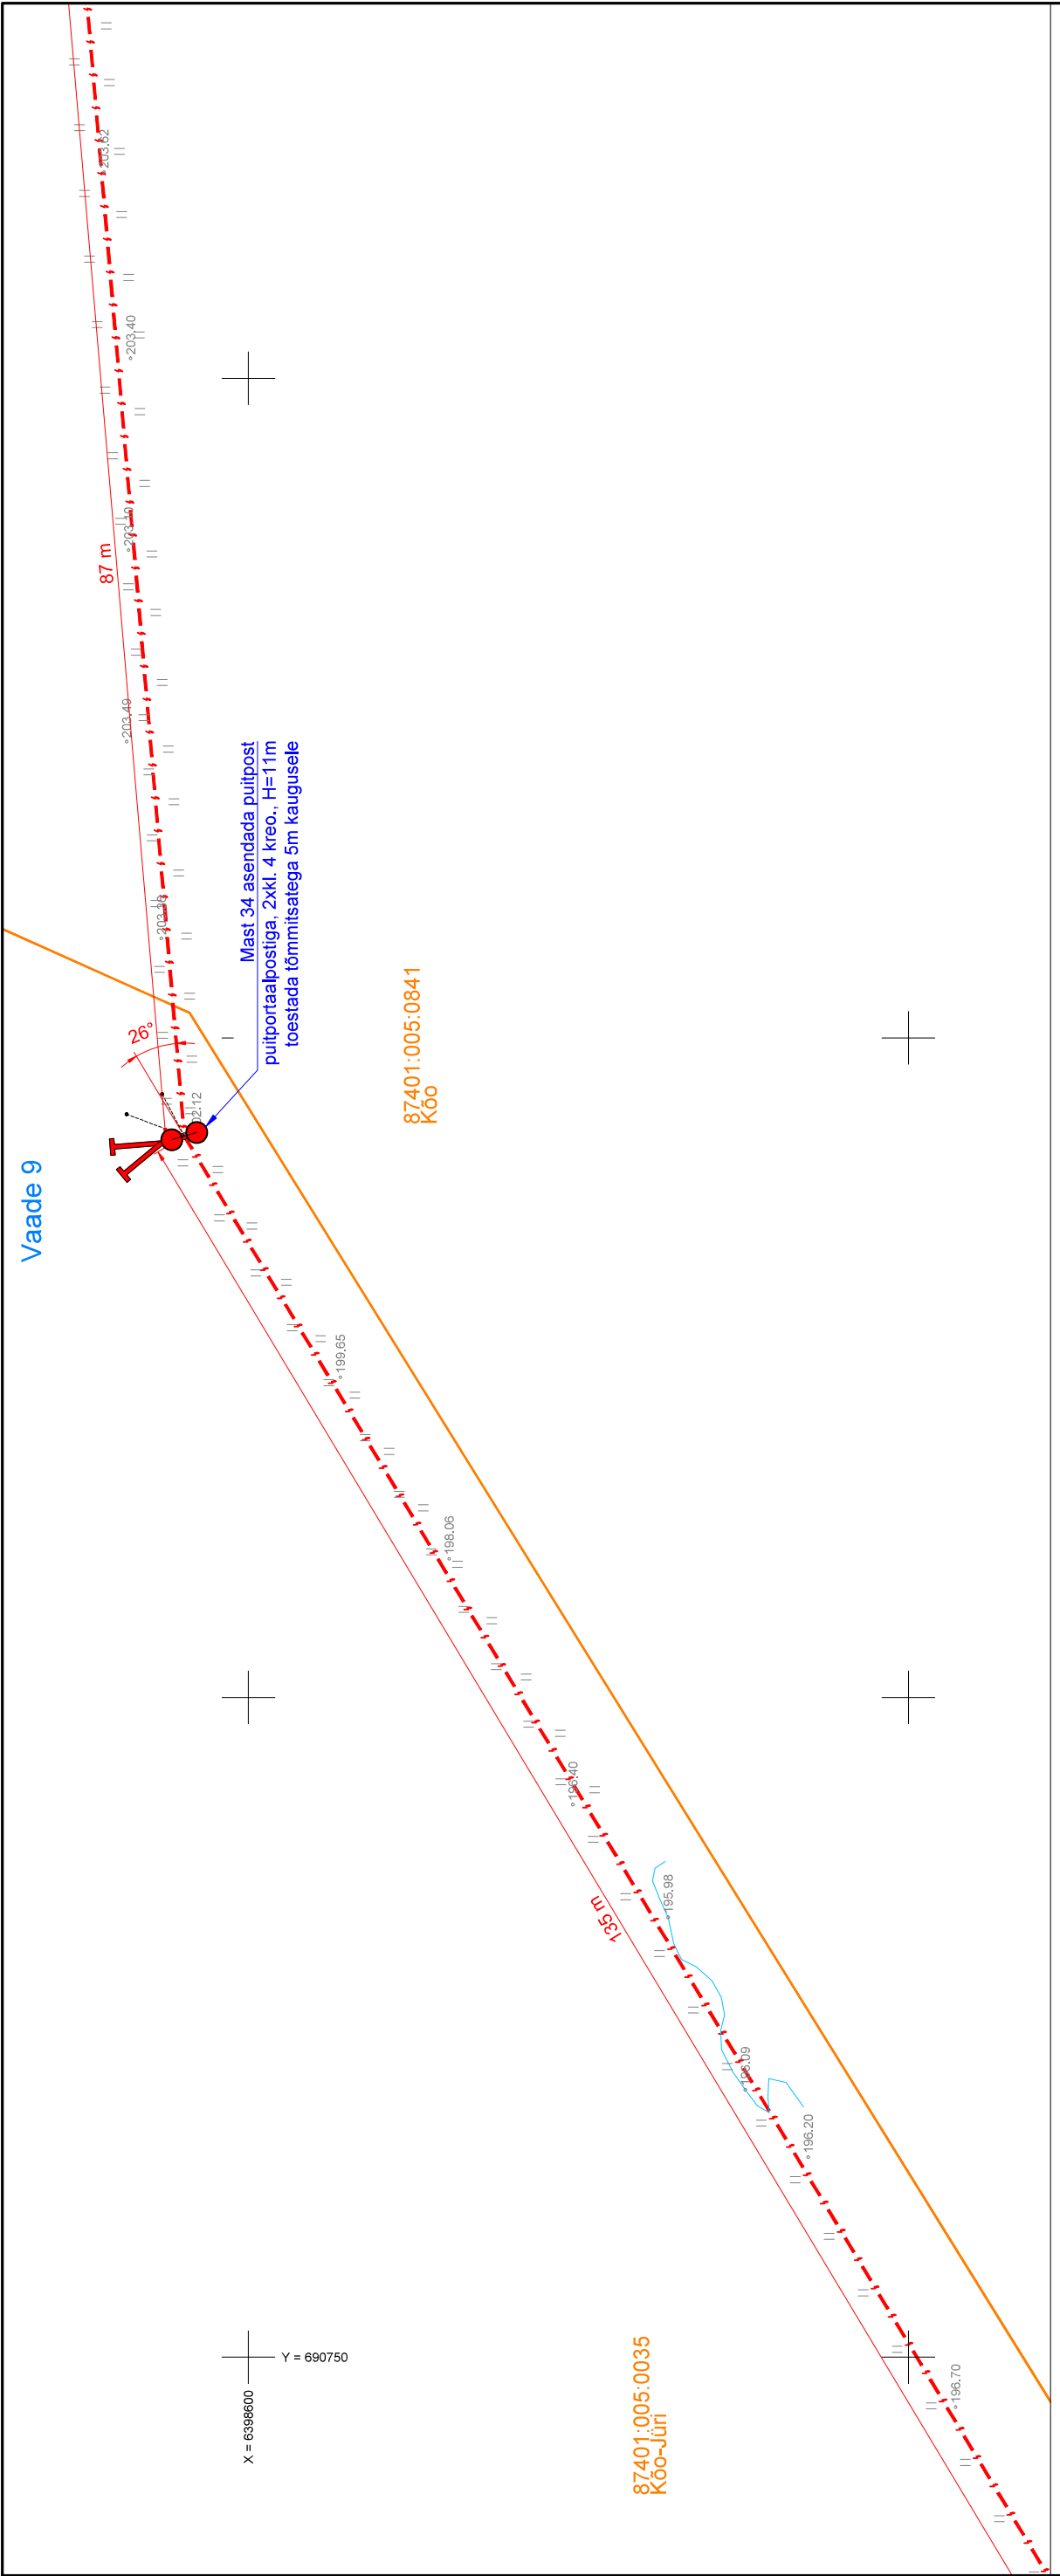
Projekt		Vastsellina-Pari keskpingeliini rekonstrueerimine etapp 2, Võru vald, Võrumaa				Tellija		Elektrilevi OÜ	
Joonis		Asendiplaani vaade 6-7				Joonise nr		IP7444-1	
Projekteerinis	A. Erik					Mõõtkava		M 1:500	
Kontrollis	K. Maaten					Staadium		Tööprojekt	
						Keel		Lehti	
						EST		6	
								29	

LEONHARD WEISS

E-post estonia@leonhard-weiss.com
Telefon +372 601 2285
Registrikood 12083348



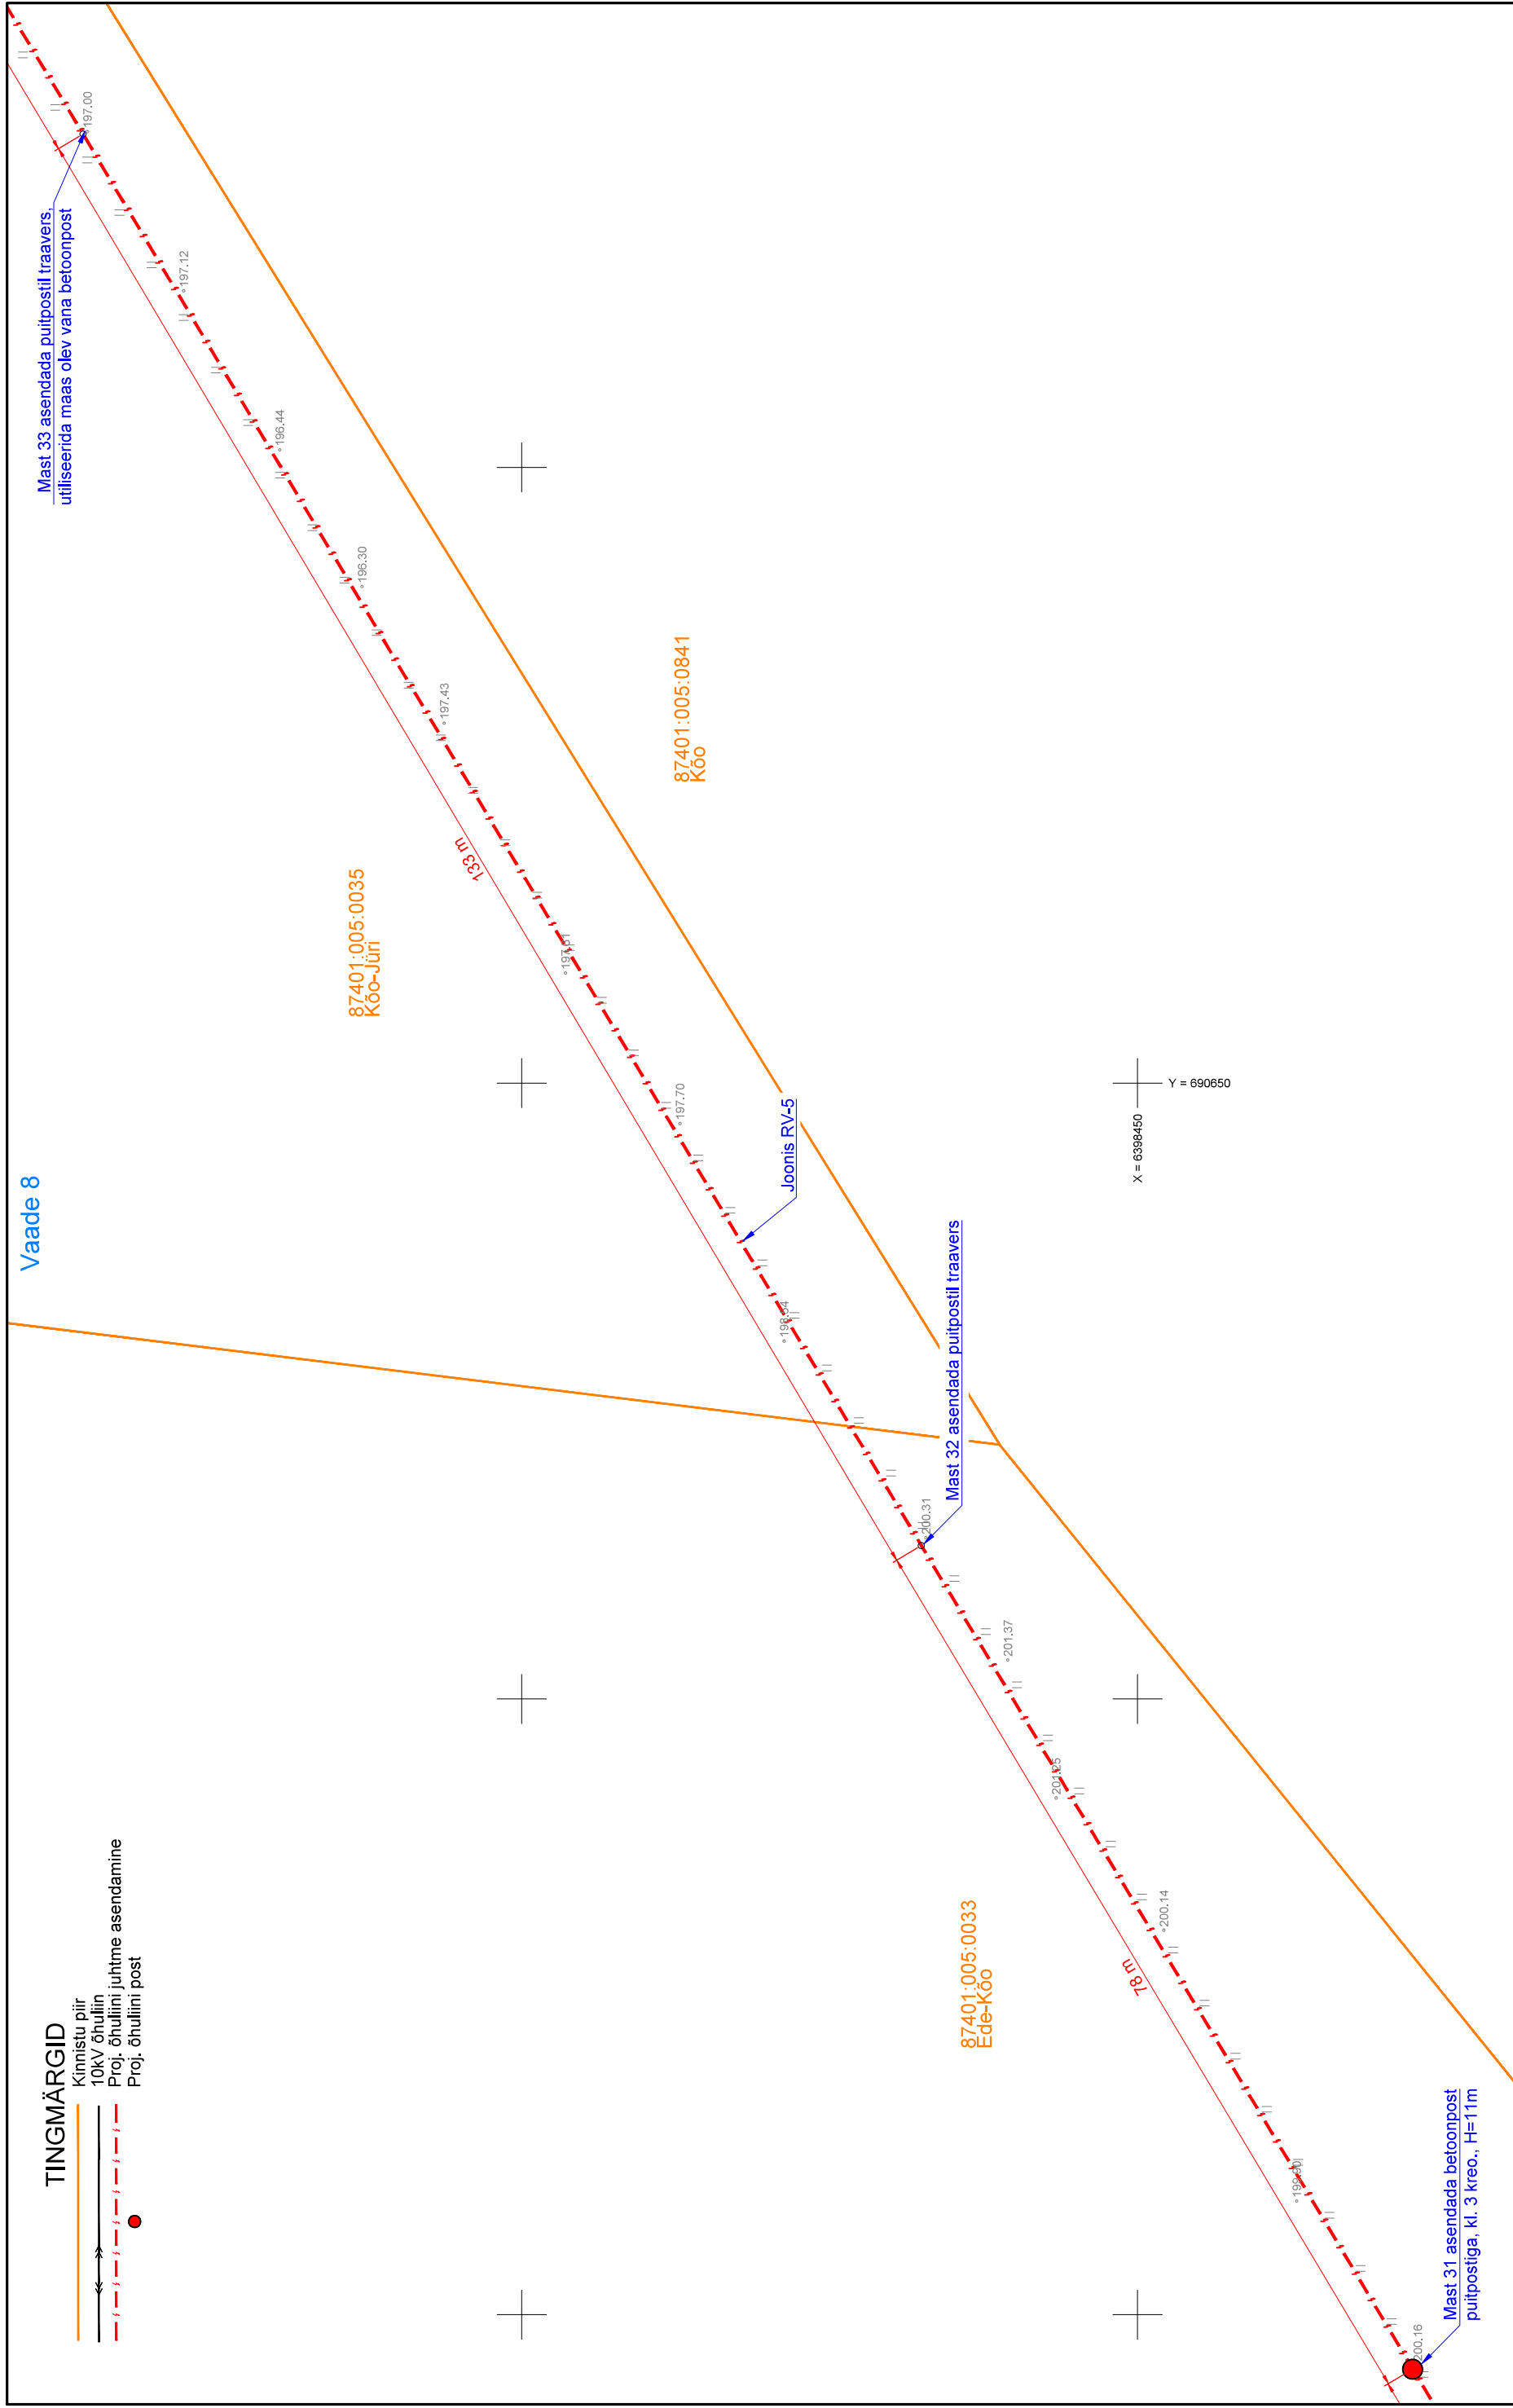


Projekt	Vastseliina-Pari keskpingeliini rekonstrueerimine etapp 2. Võru vald, Võrumaa	Telliia	Elektrilevi OÜ
<div>LEONHARD WEISS</div>		Joonis	
		Asendiplaani vaade 8	
Projekteeris		A. Erik	53 090 199
Kontrollis		K. Maaten	512 7053
		Mõõtkaava	M 1:500
		Staadium	Toopjekt
		Keel	Lehti
		EST	7
			29
E-post estonia@leonhard-weiss.com Telefon +372 601 2285 Registrikood 12063346			




TINGMÄRGID



<

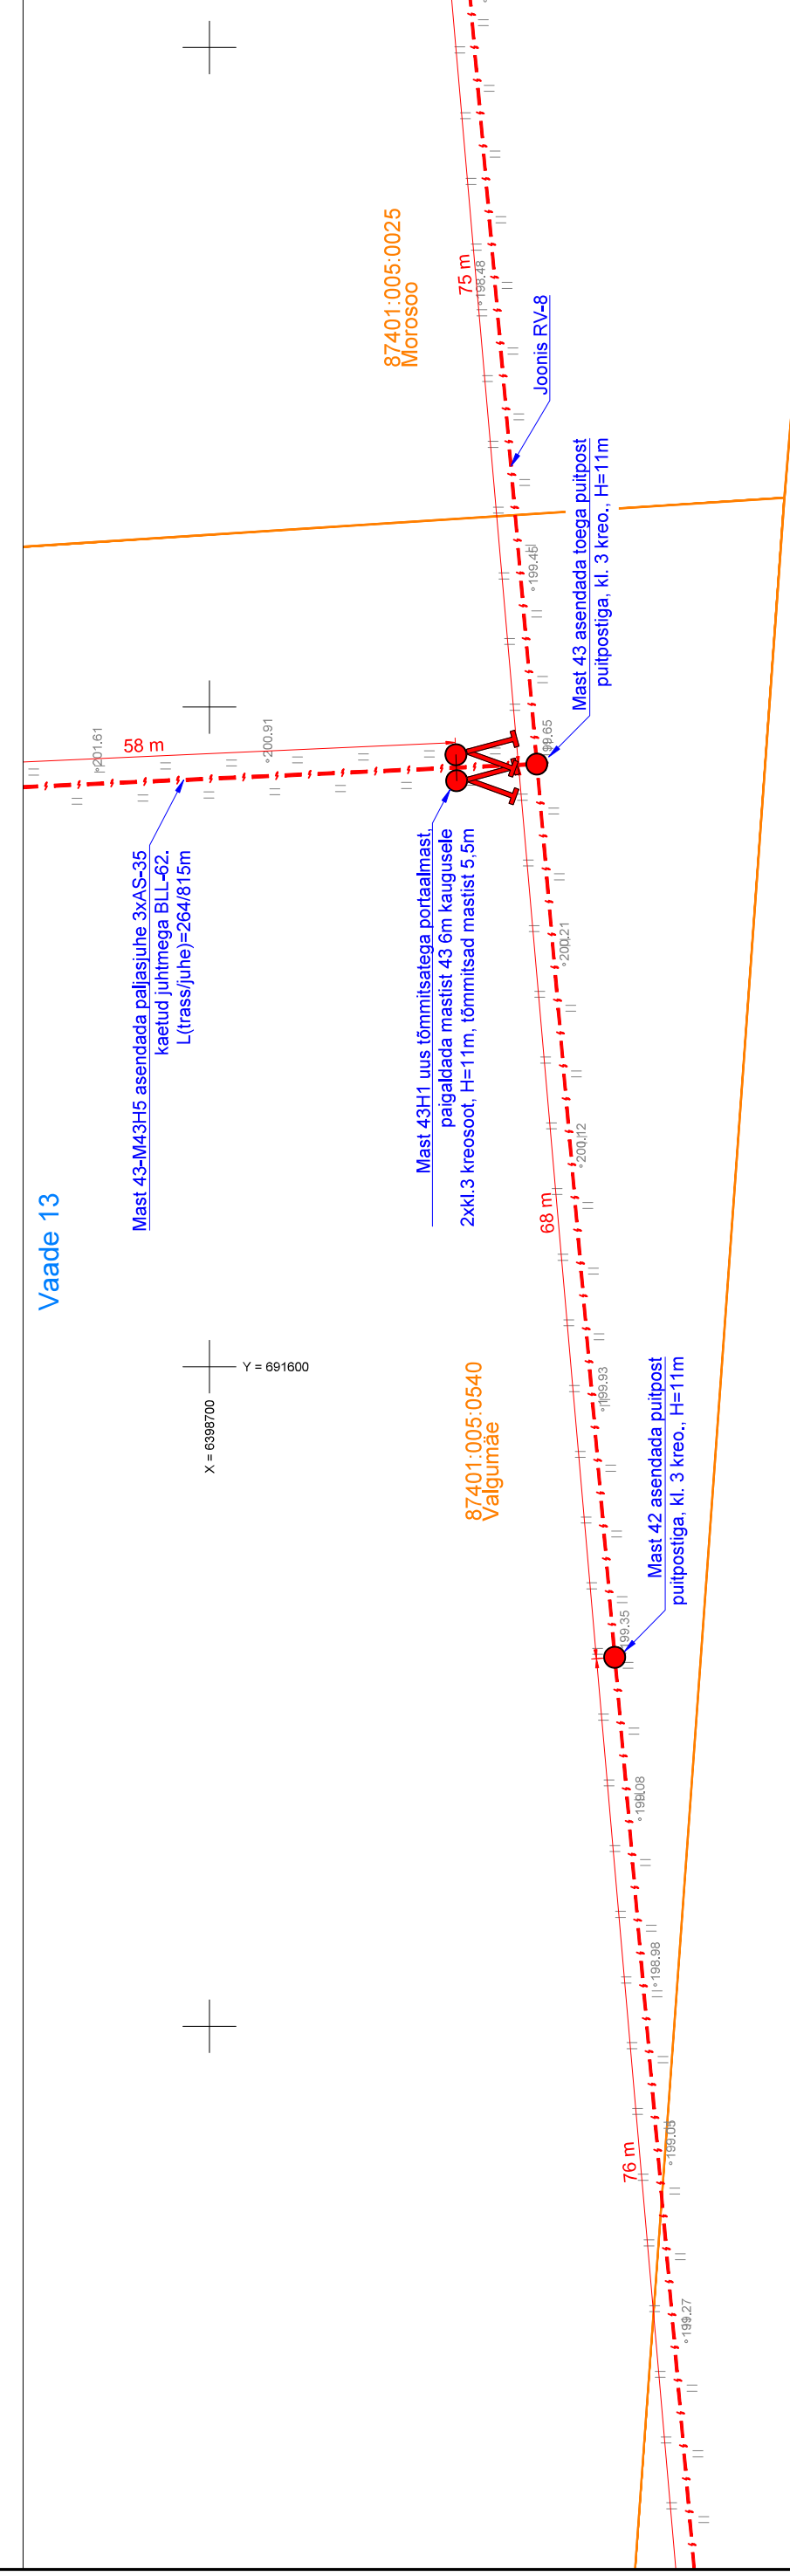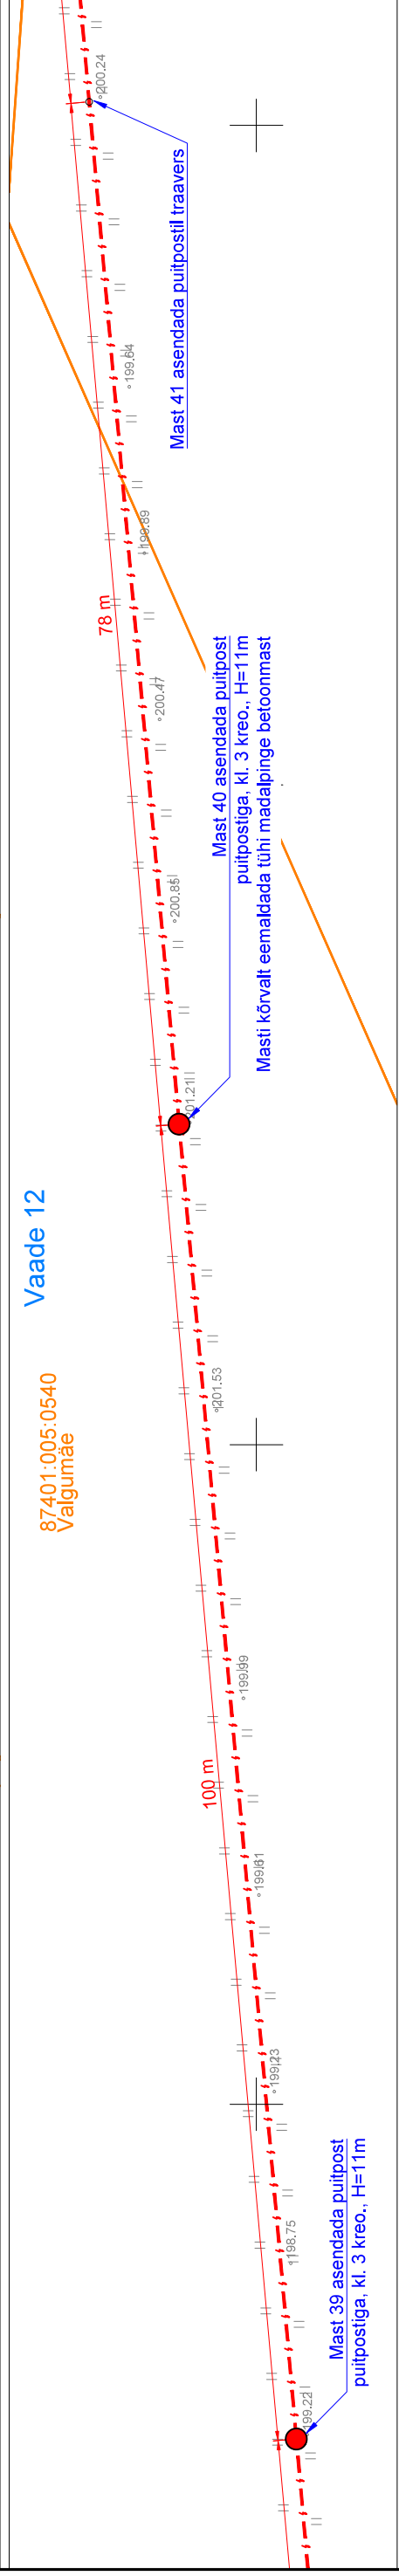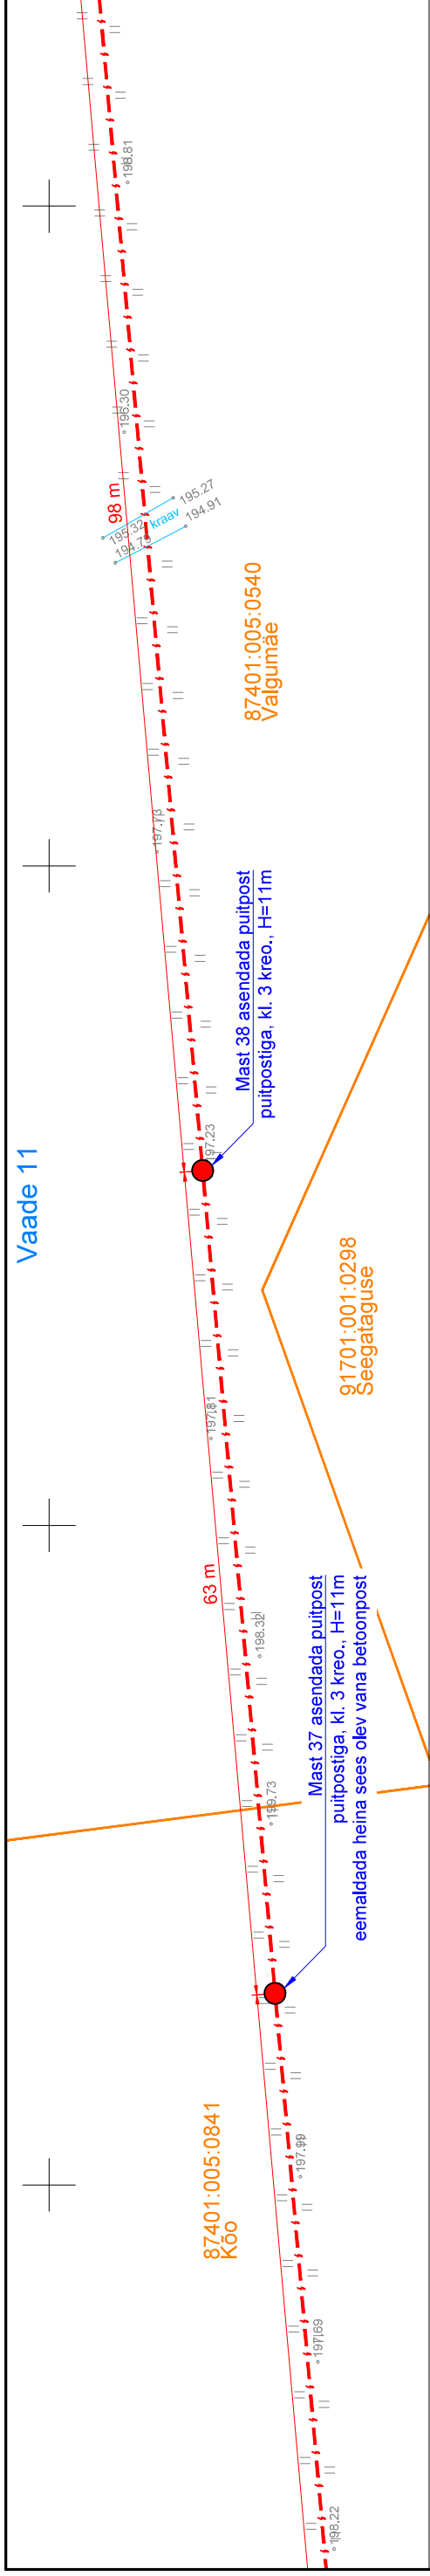

Vaade 14

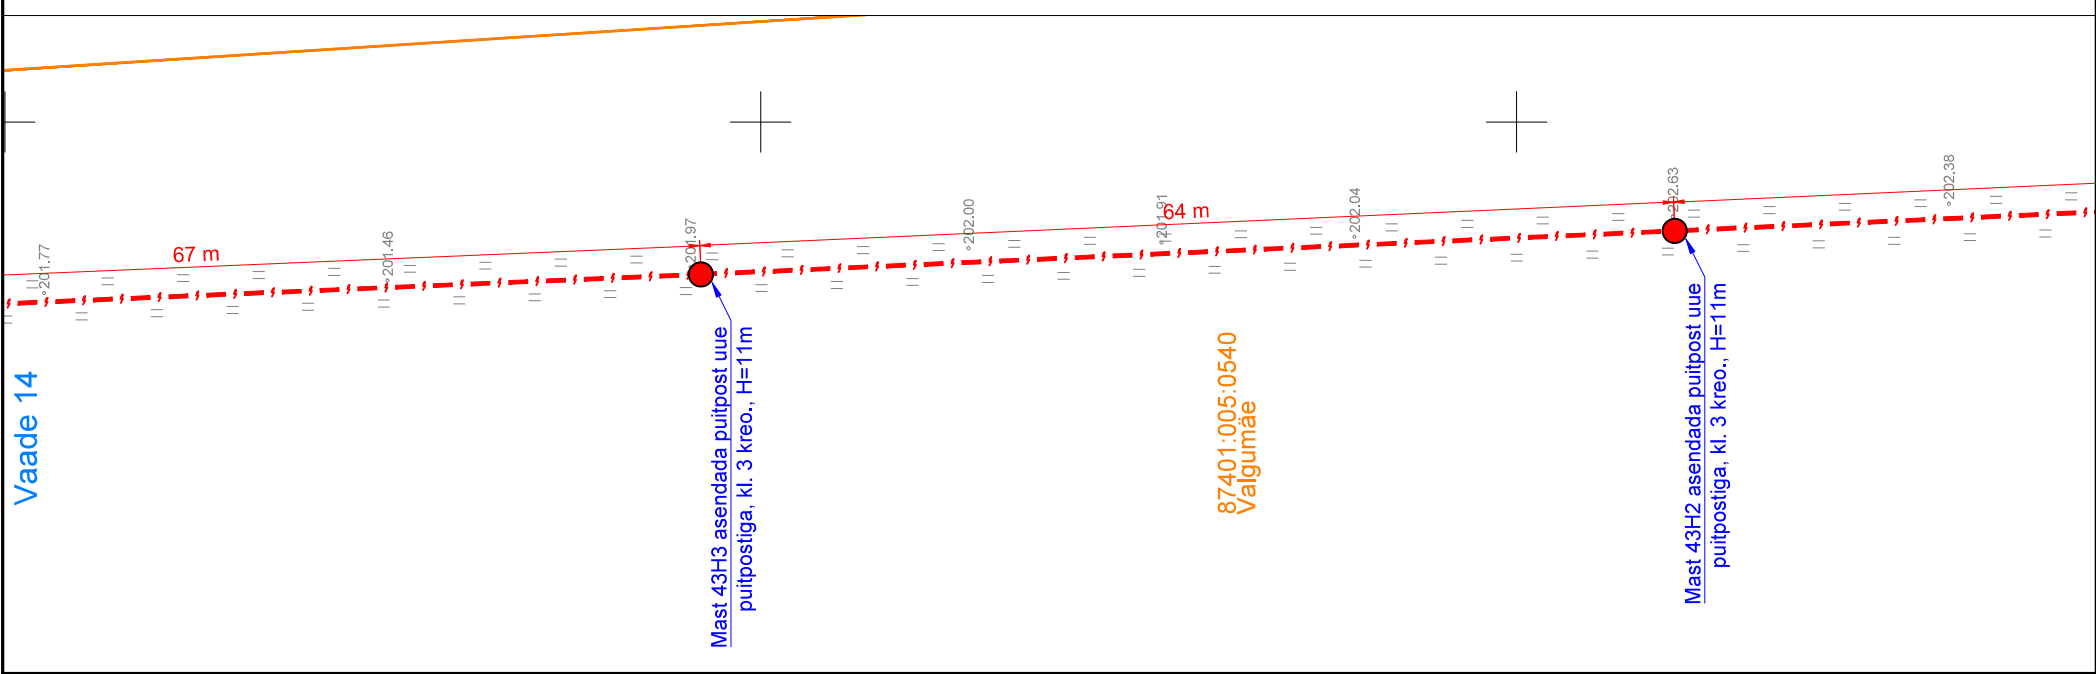


Vaade 16

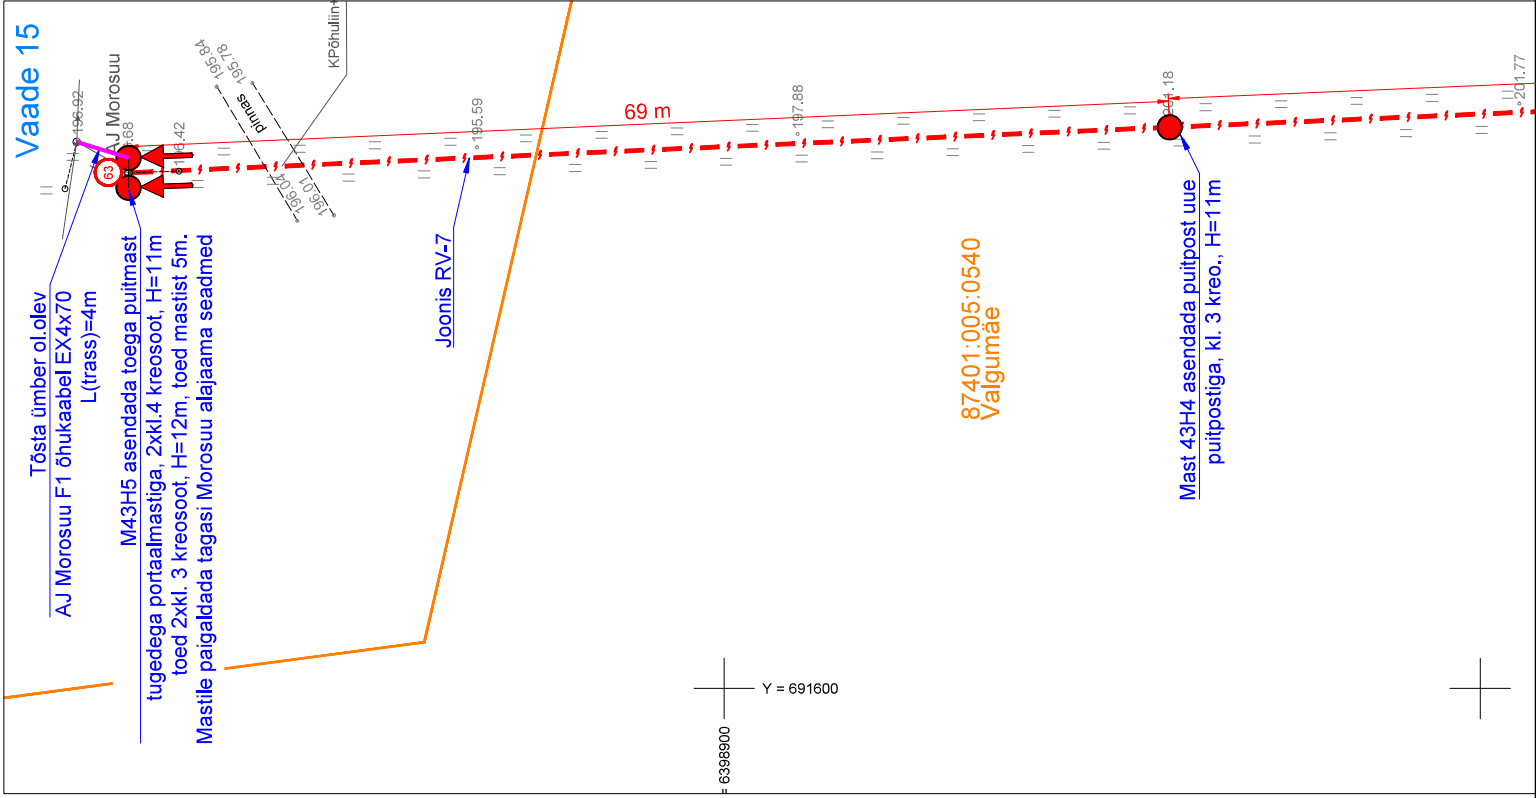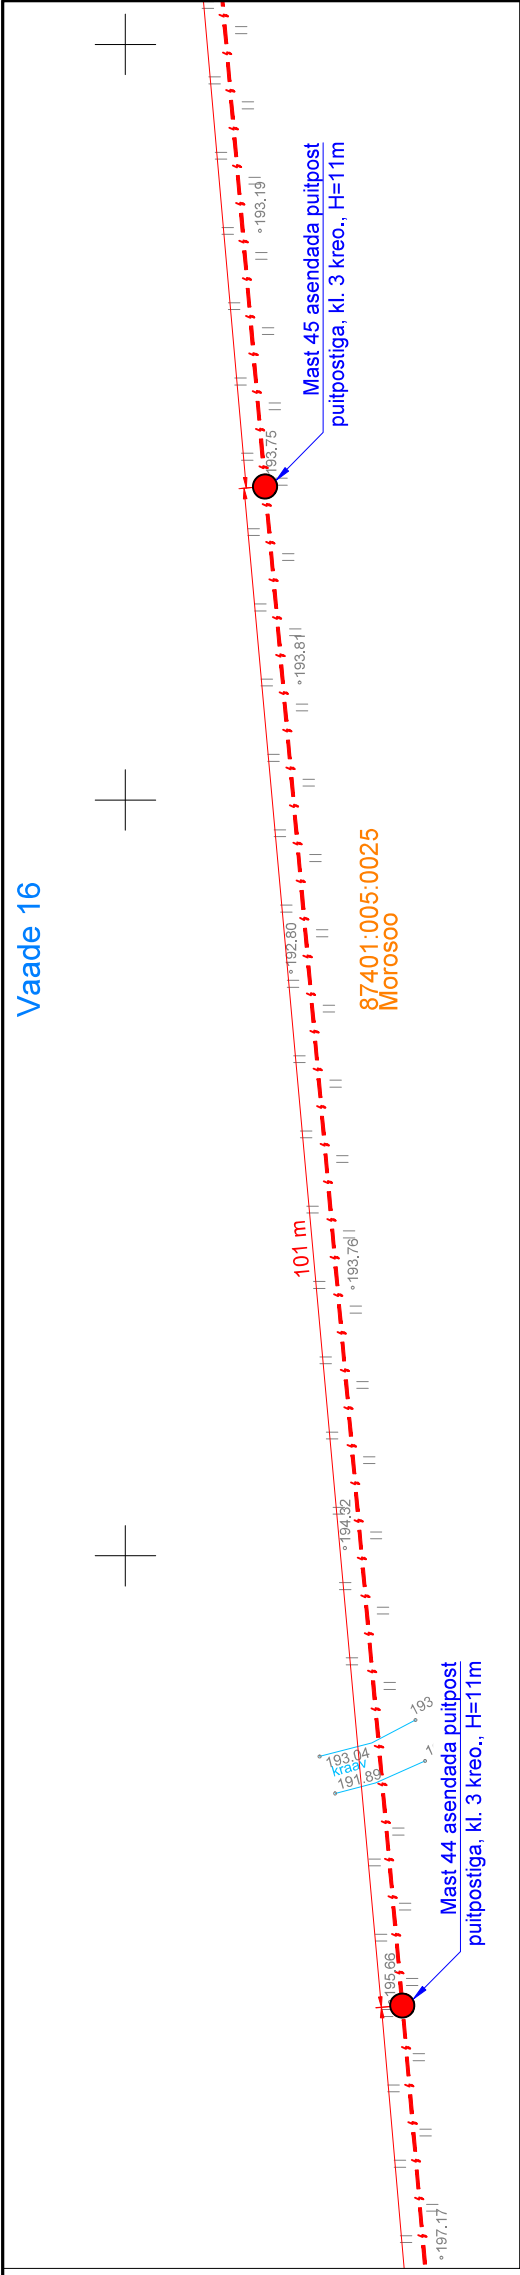

TINGMÄRGID


Kinnistu piir
0.4 kV õhulin
10kV õhulin
Proj. õhulini juhtme asendamine
Proj. õhulini post
Proj. õhulini posti tõmmits
Proj. õhulini posti tugi
Proj. madalpinge õhulini juhtme ümber tõstmine
Proj. mastalajaam

Projekt	Vastselliina-Pari keskpingelini rekonstrueerimine etapp 2, Võru vald, Võrumaa										Tellija													
<div>LEONHARD WEISS</div> <div>E-post estonia@leonhard-weiss.com Telefon +372 801 12285 Registrikood 12063346</div>												Joonis										Joonise nr		
												Asendiplaani vaade 14-16										IP7444-1		
												Projekteeris	A. Erik						53 090 199		Mõõtkava		M 1:500	
												Kontrollis	K. Maaten						512 7053		Staadium		Tööprojekt	
									Keel		Leht													
									EST		10													
											29													




E-post estonia@leonhard-weiss.com
Telefon +372 601 2285
Registrikood 12083348


Vaade 17

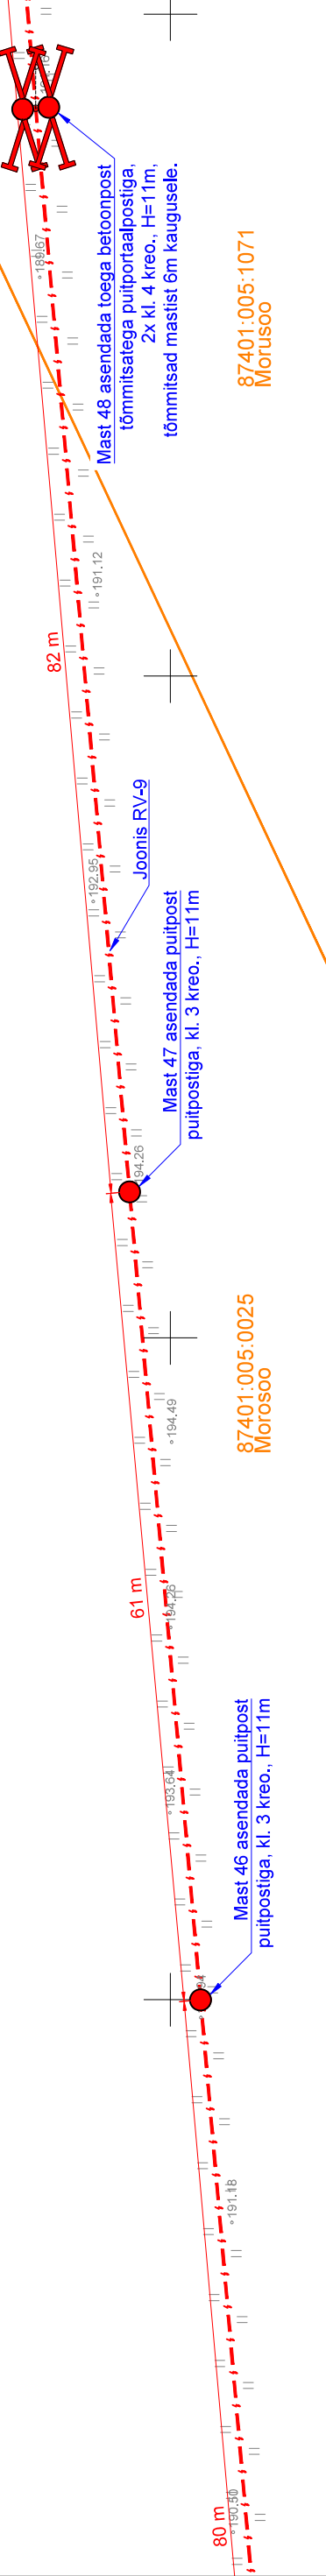


Vaade 18

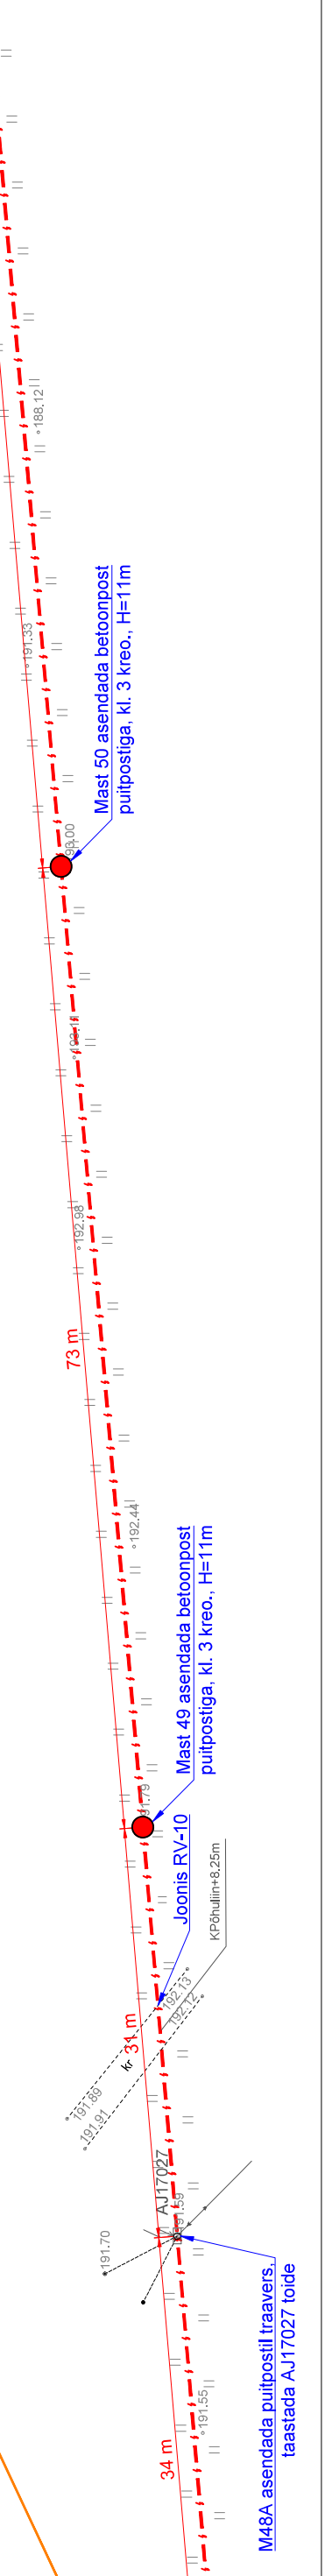

Vaade 19

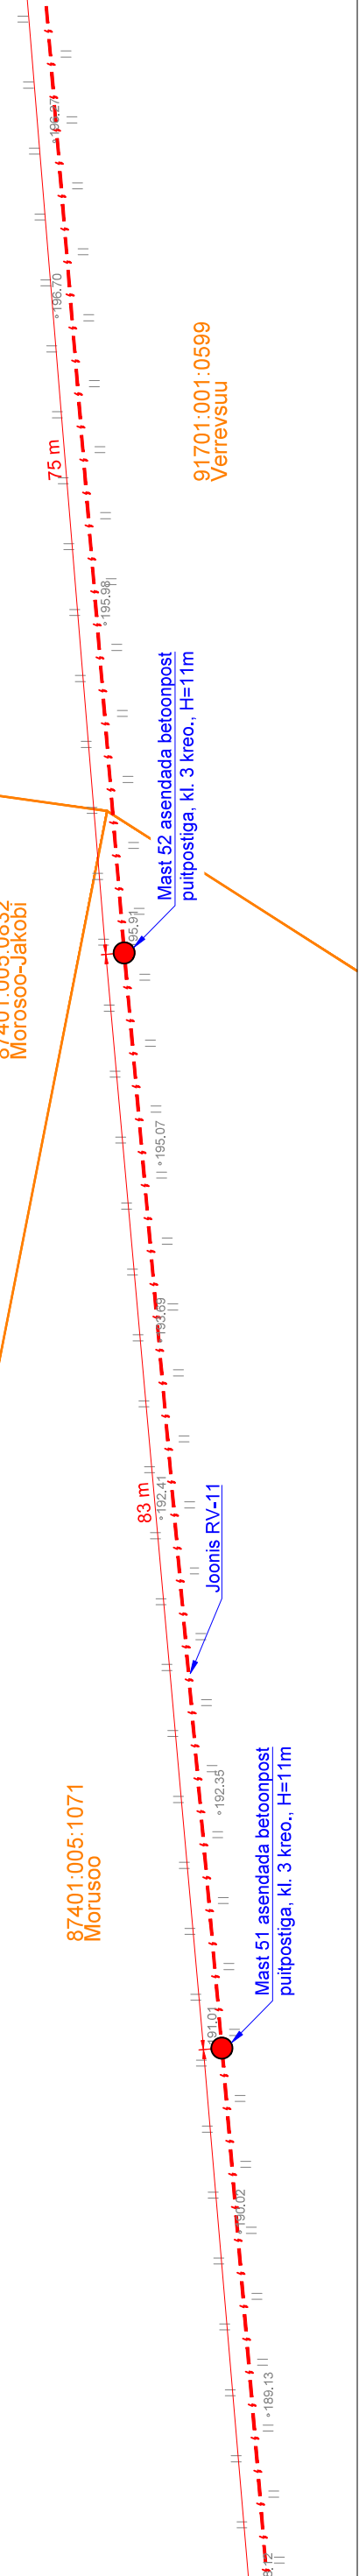


Vaade 20

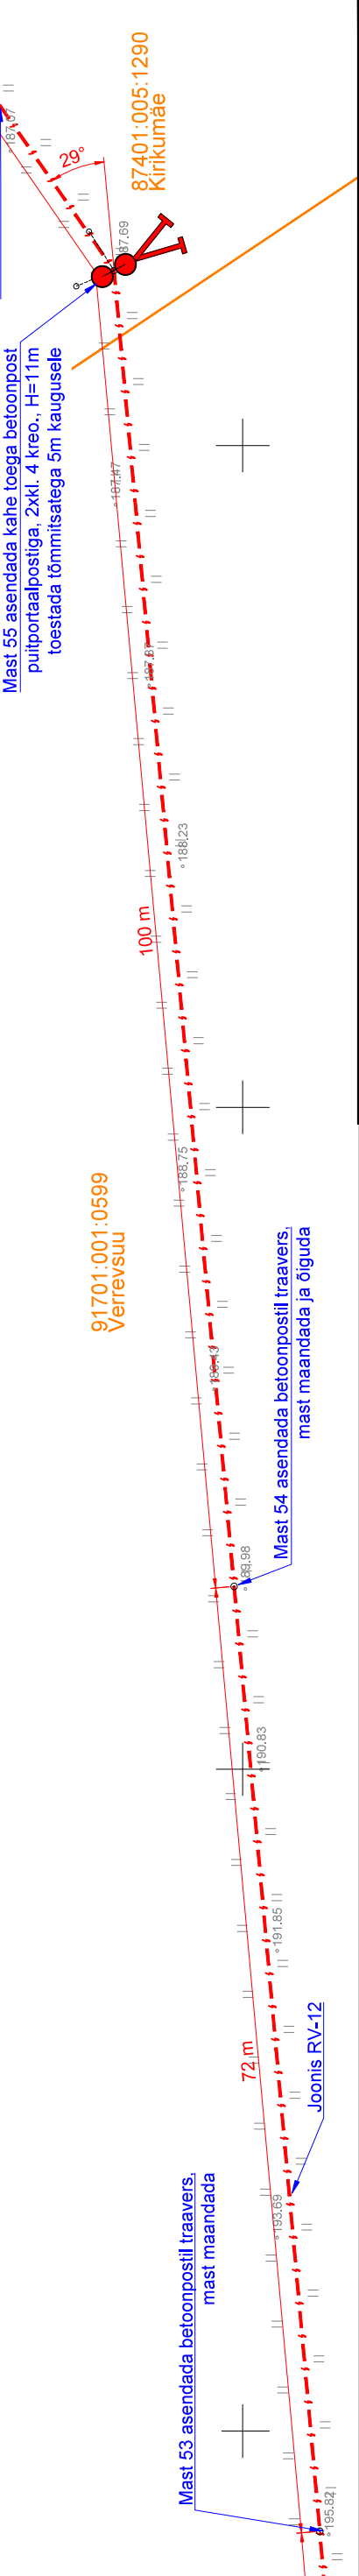

TINGMÄRGID

- Kinnistu piir
- 10kV õhulin
- Proj. õhulini juhtme asendamine
- Proj. õhulini post
- Proj. õhulini posti tõmmits

Projekt	Vastsellina-Pari keskpingeliini rekonstrueerimine etapp 2, Võru vald, Võrumaa				Tellija	
	Joonis nr				Elektirilevi OÜ	
LEONHARD WEISS		Asendiplaani vaade 17-20			Joonise nr	
		Projekteerinis	A. Erik	53 090 199	Mõõtkava	IP7444-1
E-post estonia@leonhard-weiss.com Telefon +372 601 2285 Registrikood 12083348		Kontrollis	K. Maaten	512 7053	Staadium	M 1:500
					Keel	Tooprojekt
					Leht	11
					EST	29

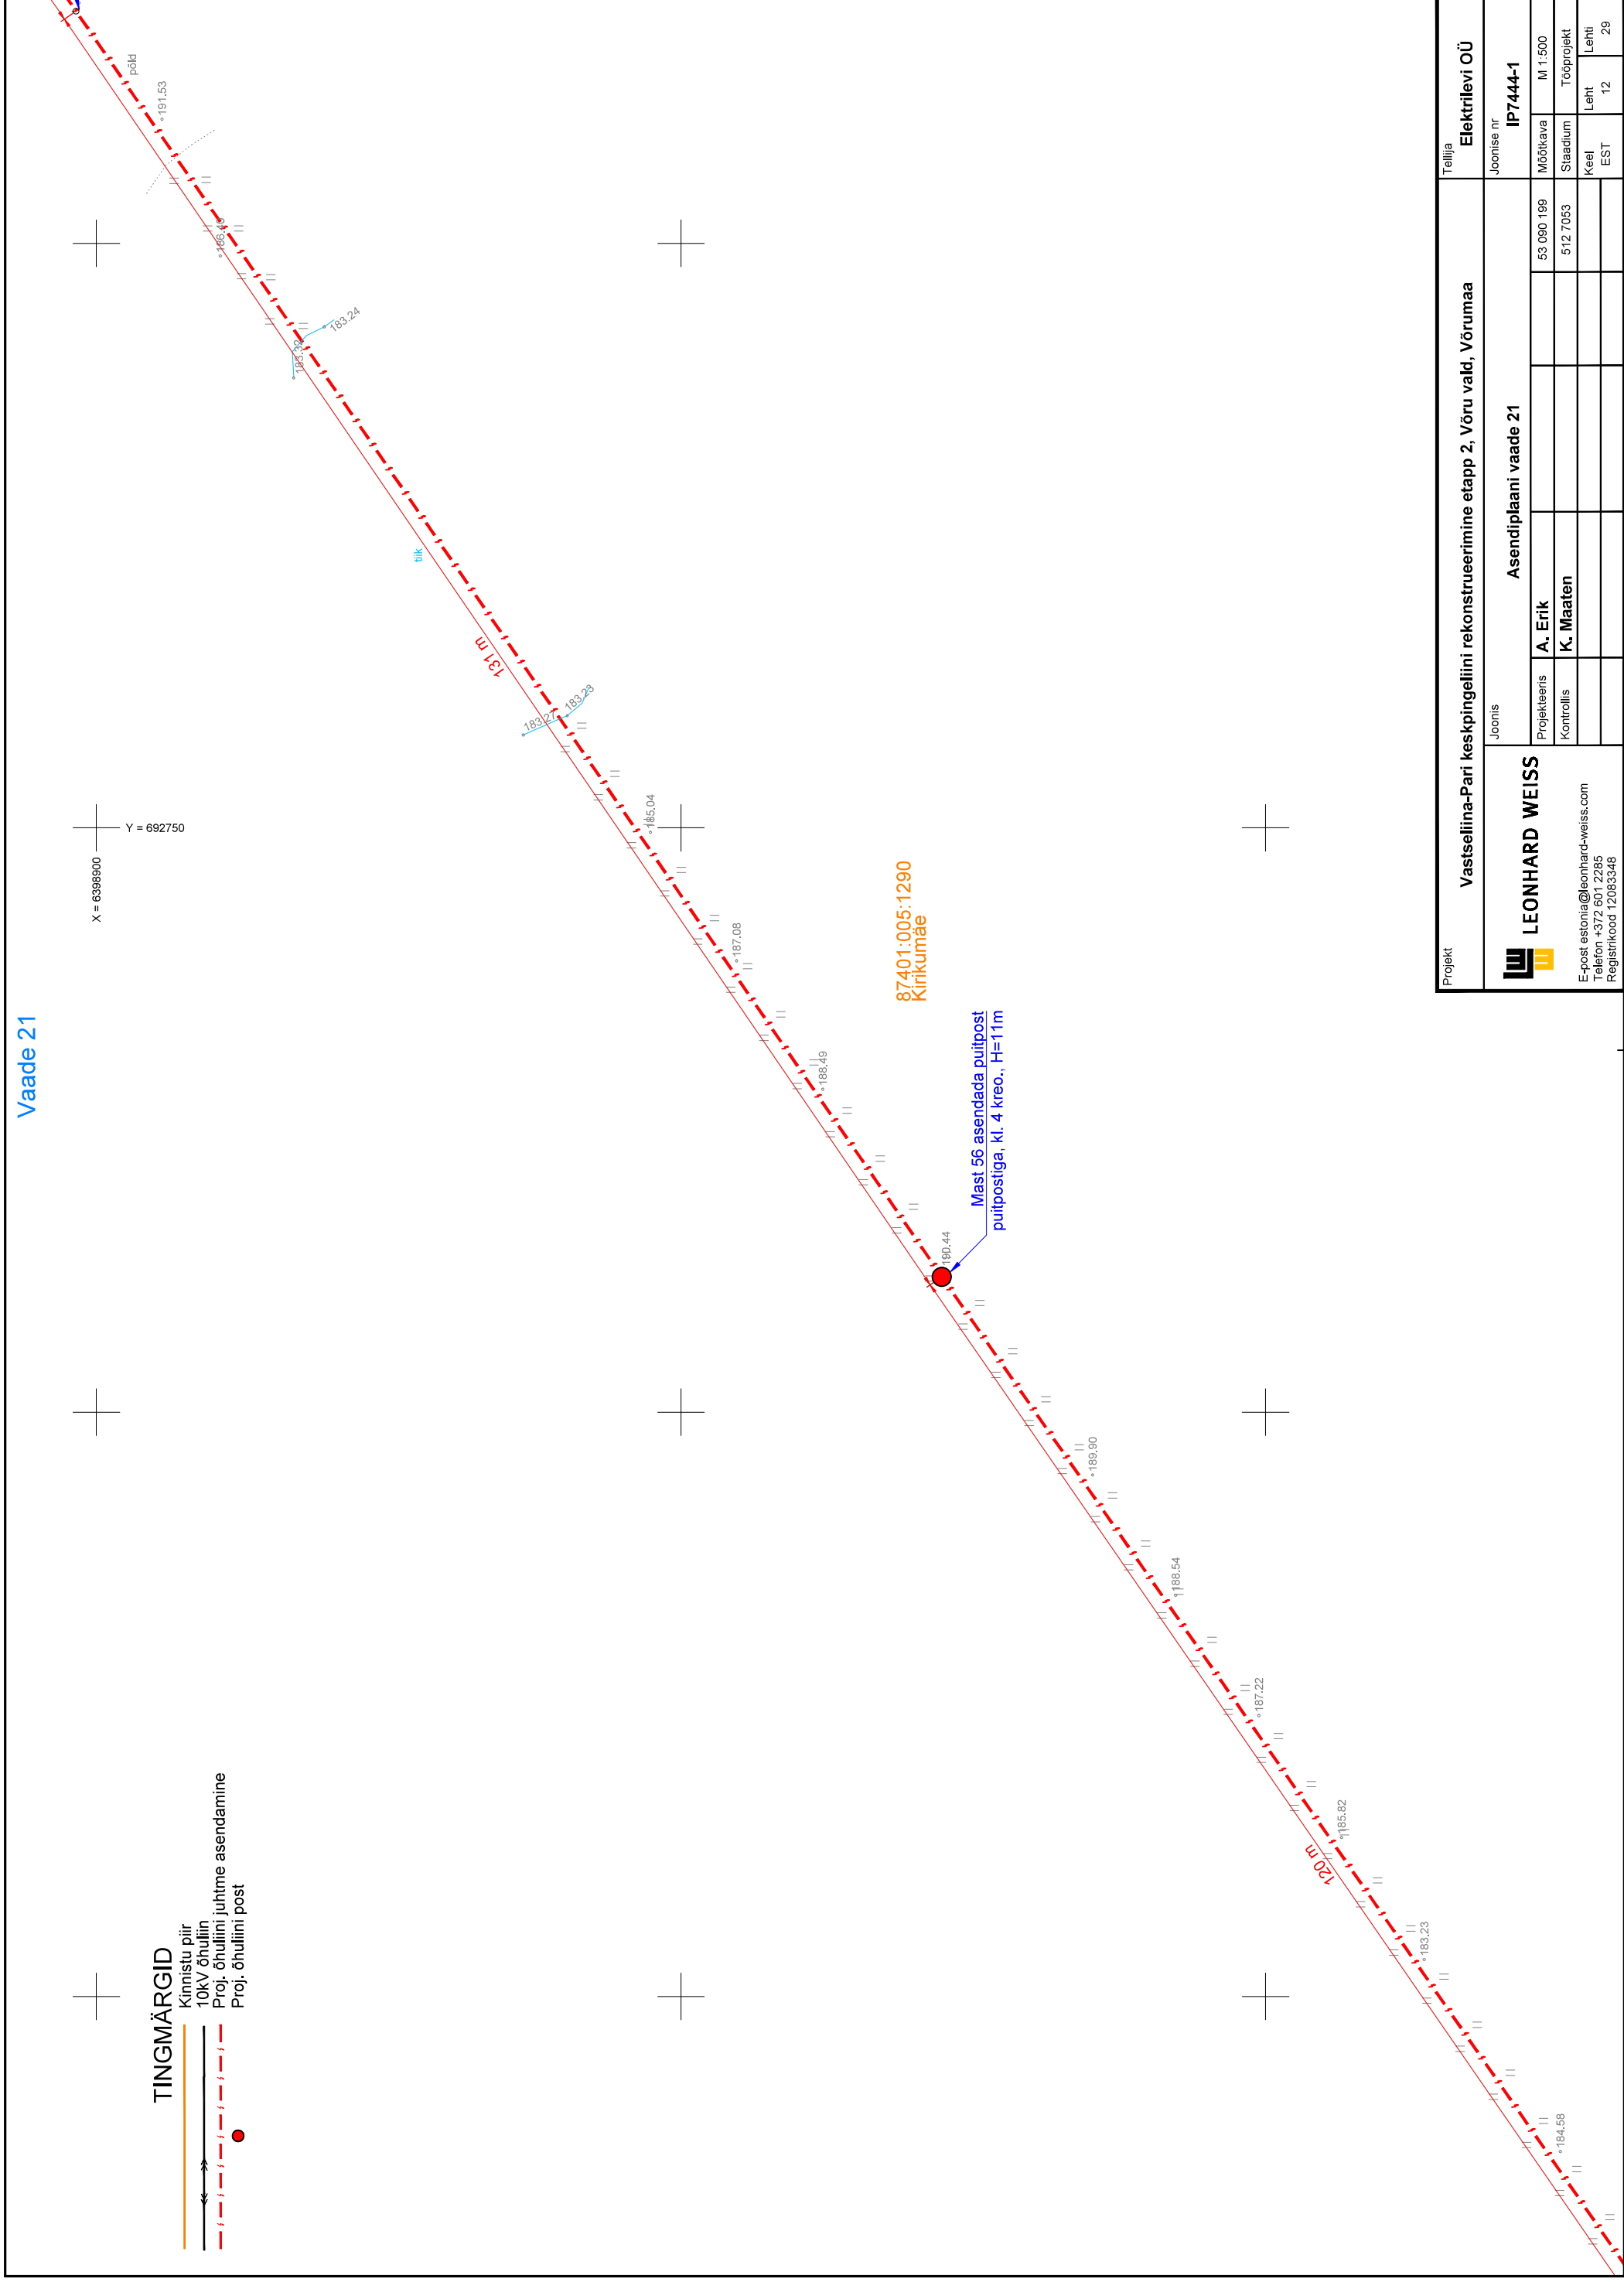

TINGMÄRGID

- Kinnistu piir
- 10kV õhulin
- Proj. õhulini juhtme asendamine
- Proj. õhulini post

Vaade 22


Mast 59 asendada puitpostil traavers, mast õiguda

Mast 58 asendada puitpostil traavers, mast õiguda

87401:005:1290
Kirkumäe

Mast 57 asendada puitpostil traavers

Projekt	Vastselliina-Pari keskpingelini rekonstrueerimine etapp 2, Võru vald, Võrumaa										Tellija	Elektrilevi OÜ					
<div><div><div></div><div></div></div><div>LEONHARD WEISS</div><div>E-post: estonia@leonhard-weiss.com Telefon: +372 601 2285 Registrikood: 12063348</div></div>	Joonis			Asendiplaani vaade 22							Joonise nr			IP7444-1			
	Projekteeris			A. Erik						53 090 199			Mõõtkava			M 1:500	
	Kontrollis			K. Maaten						512 7053			Staadium			Tööprojekt	
													Keel			Leht	
													EST			13	
																29	

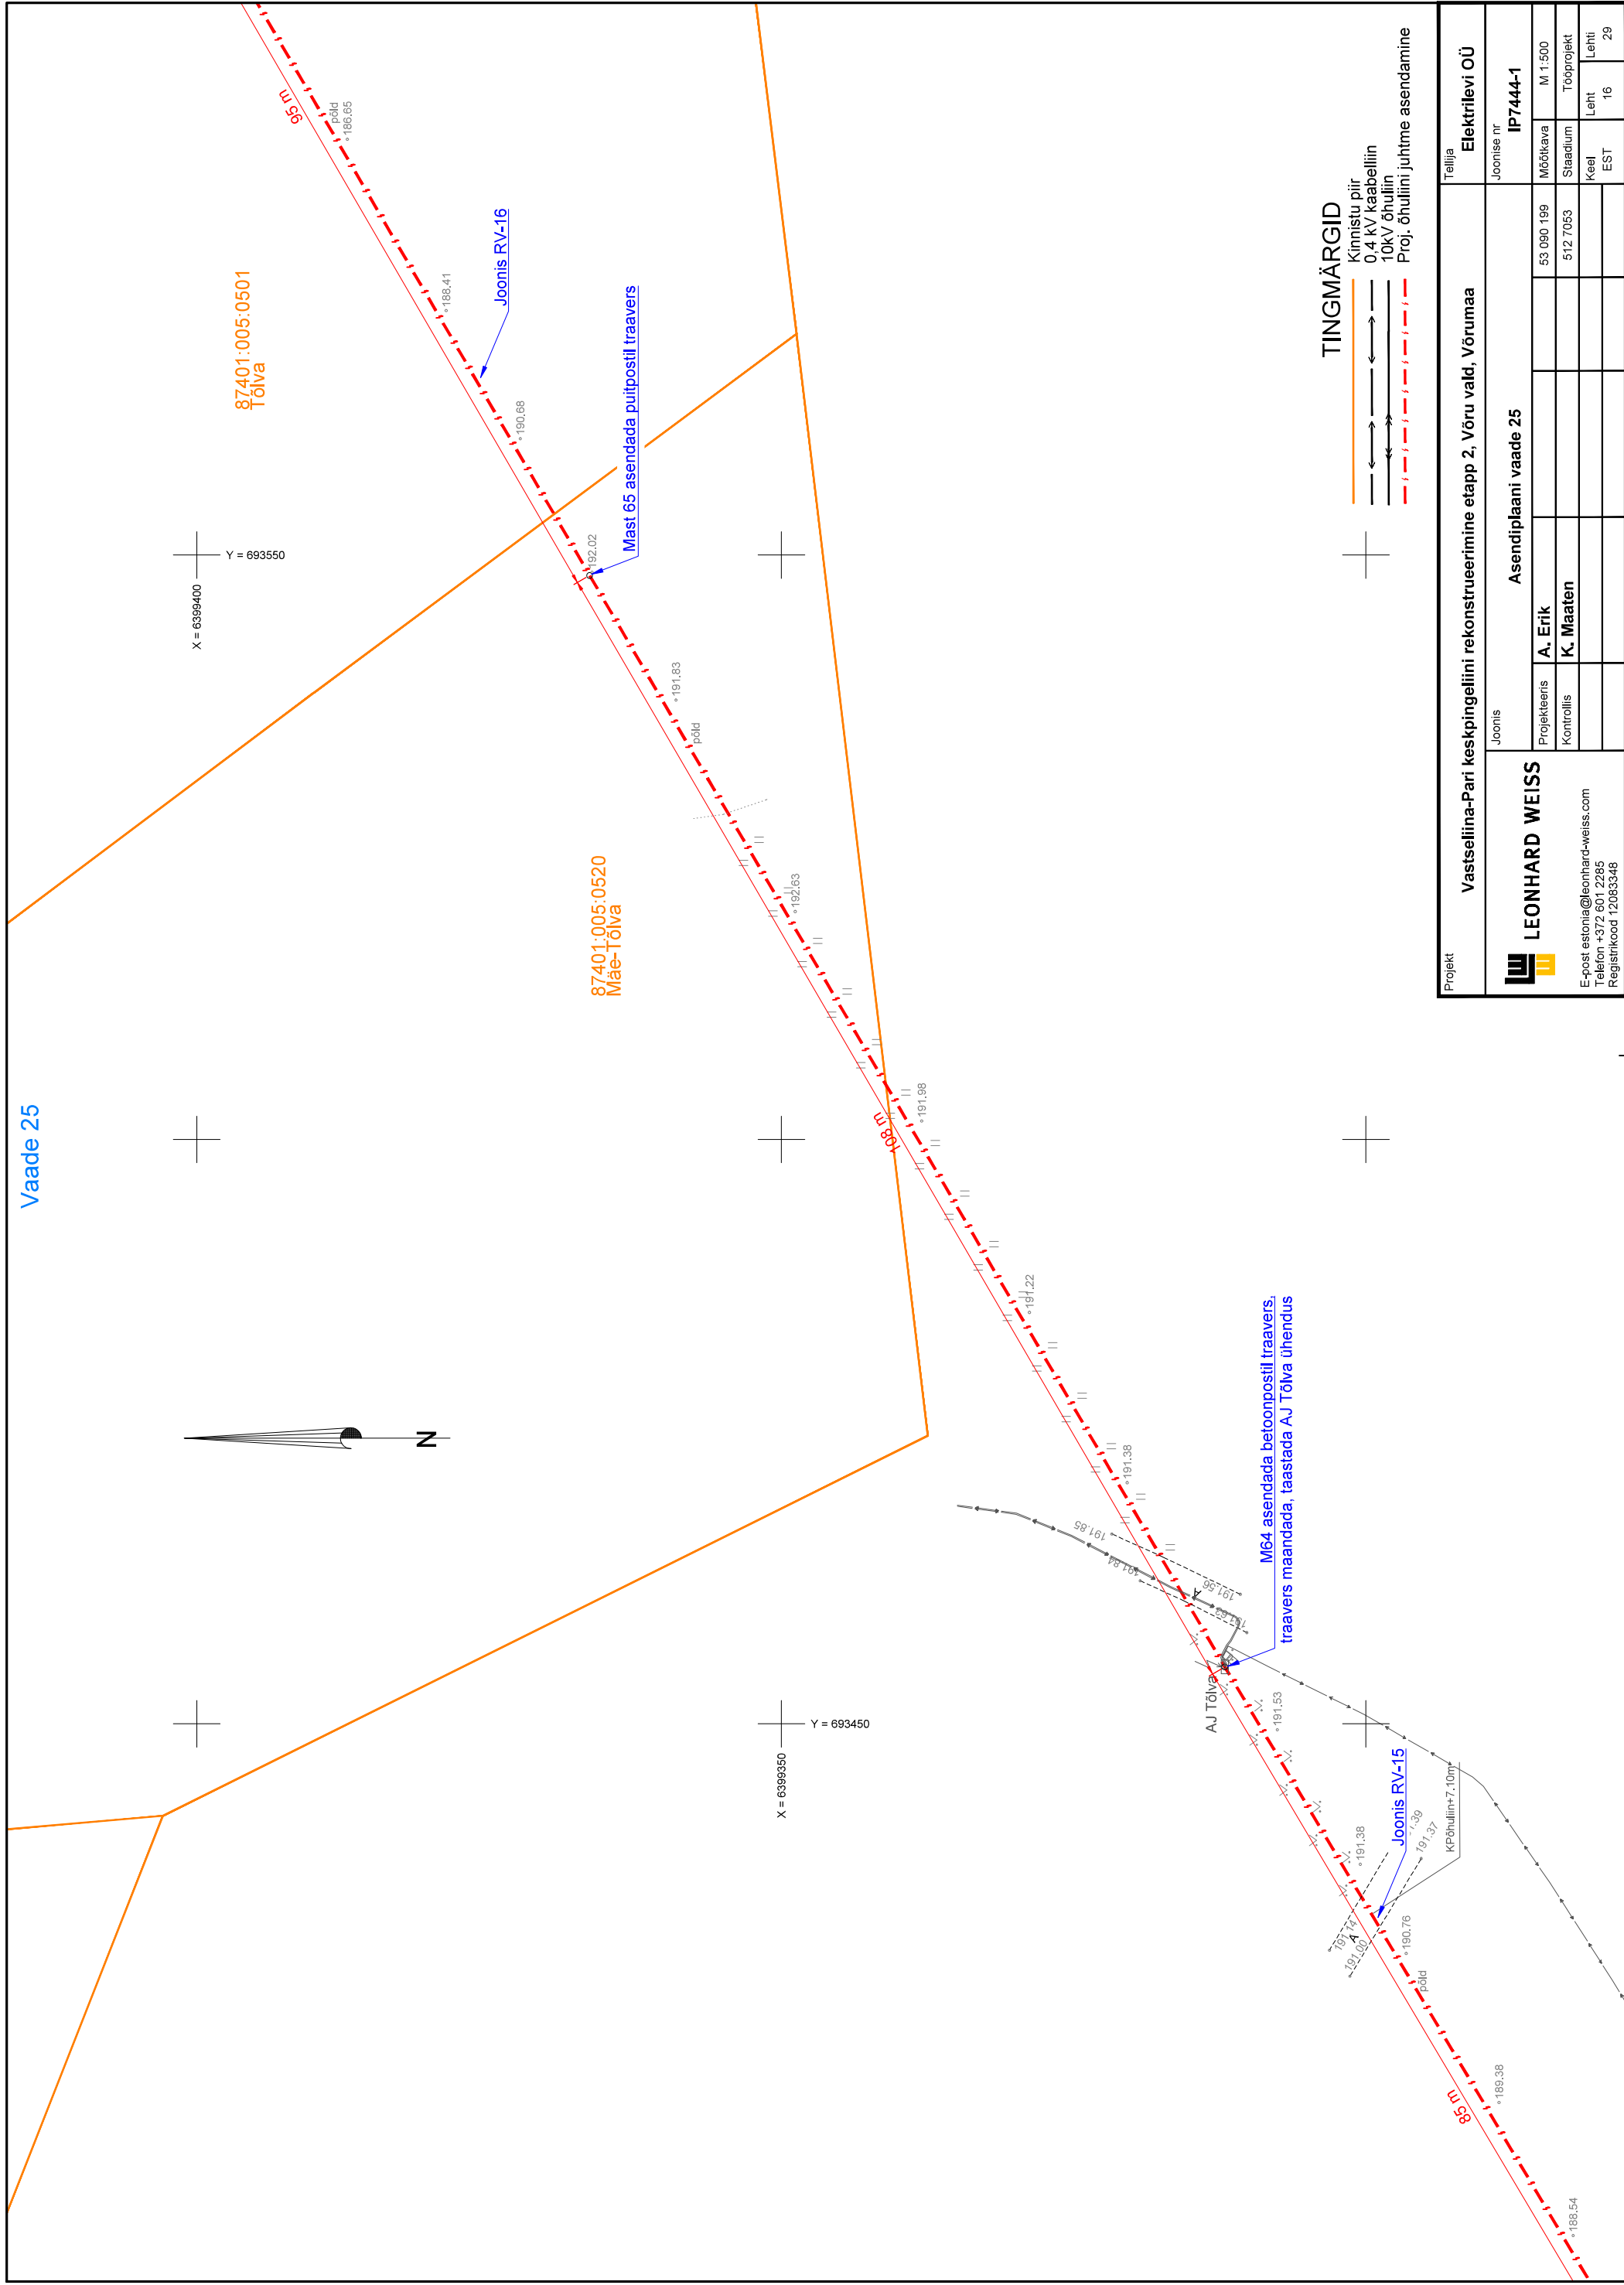

TINGMÄRGID

- Kinnistu piir
- Maantee kaitsevööndi piir
- 0.4 kV kaabelliin
- 10kV õhuliin
- Proj. õhuliini juhtme asendamine

Vaade 26

X = 6399500
Y = 693650

87401:005:0502
Tõlva


87401:005:1460
25165 Vastsellina-Kirikumäe tee

Mastil 68 taastada AJ Meeli toide,
mastil Tõlva LL

Joonis RV-17,
25165 Vastsellina-Kirikumäe tee km. 5,16

Mast 67 asendada puitpostil traavers,
mast õiguda

Mast 66 asendada puitpostil traavers,
mast õiguda

Projekt	Vastselliina-Pari keskingeliini rekonstrueerimine etapp 2, Võru vald, Võrumaa										Tellija		Elektrilevi OÜ														
<div>LEONHARD WEISS</div> <div>E-post estonia@leonhard-weiss.com Telefon +372 601 2285 Registrikood 12063348</div>												Joonis		Asendiplaani vaade 26										Joonise nr		IP7444-1	
												Projekteeris		A. Erik								53 090 199		Mõõtkaava		M 1:500	
												Kontrollis		K. Maaten								512 7053		Staadium		Tööprojekt	
																								Keel		Leht	
																								EST		17	
																										29	

TINGMÄRGID


Kinnistu piir

10kV õhulin


Proj. õhulini juhtme asendamine

Proj. õhulini post

Proj. õhulini posti tõmmit

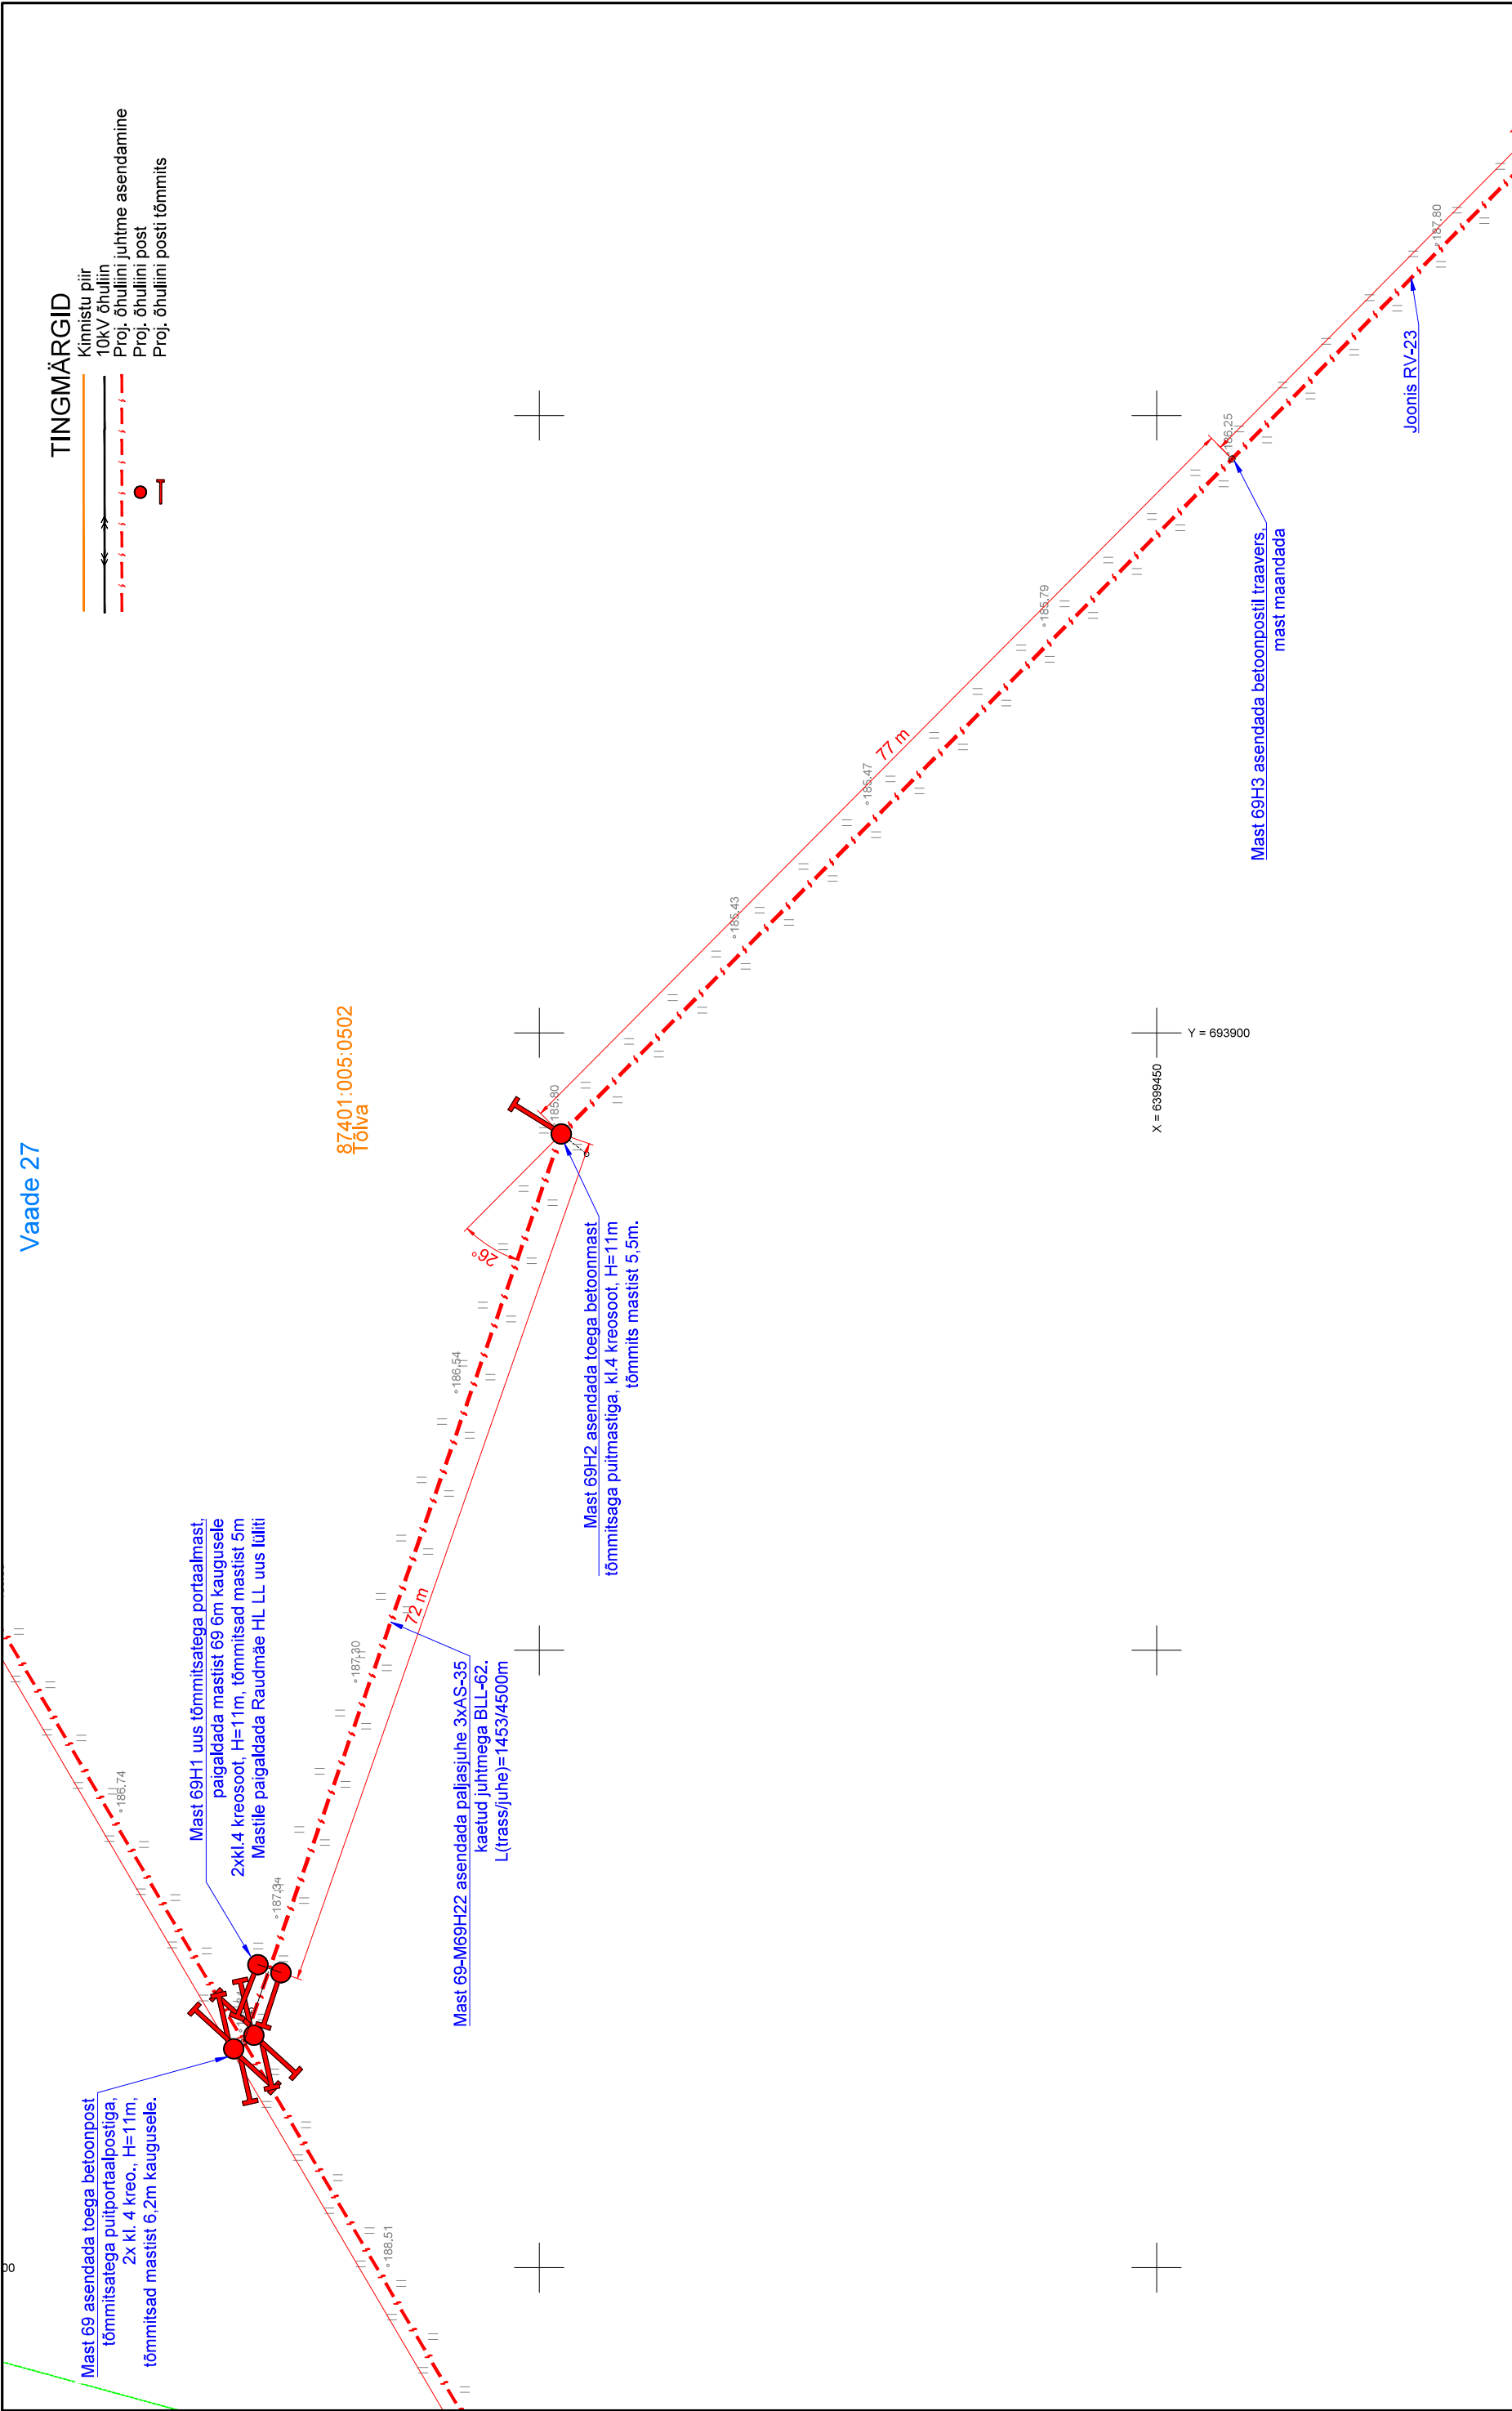

Projekt	Vastselliina-Pari keskpingelini rekonstrueerimine etapp 2, Võru vald, Võrumaa										Tellija	Elektrilevi OÜ				
Joonis														Joonise nr		
LEONHARD WEISS														IP7444-1		
Asendiplaani vaade 27																
Projekteeris		A. Erik						53 090 199		Mõõtkava		M 1:500				
Kontrollis		K. Maaten						512 7053		Staadium		Tööprojekt				
										Keel		Leht				
										EST		18				
												29				
E-post estonia@leonhard-weiss.com Telefon +372 601 2285 Registrikood 12063346																

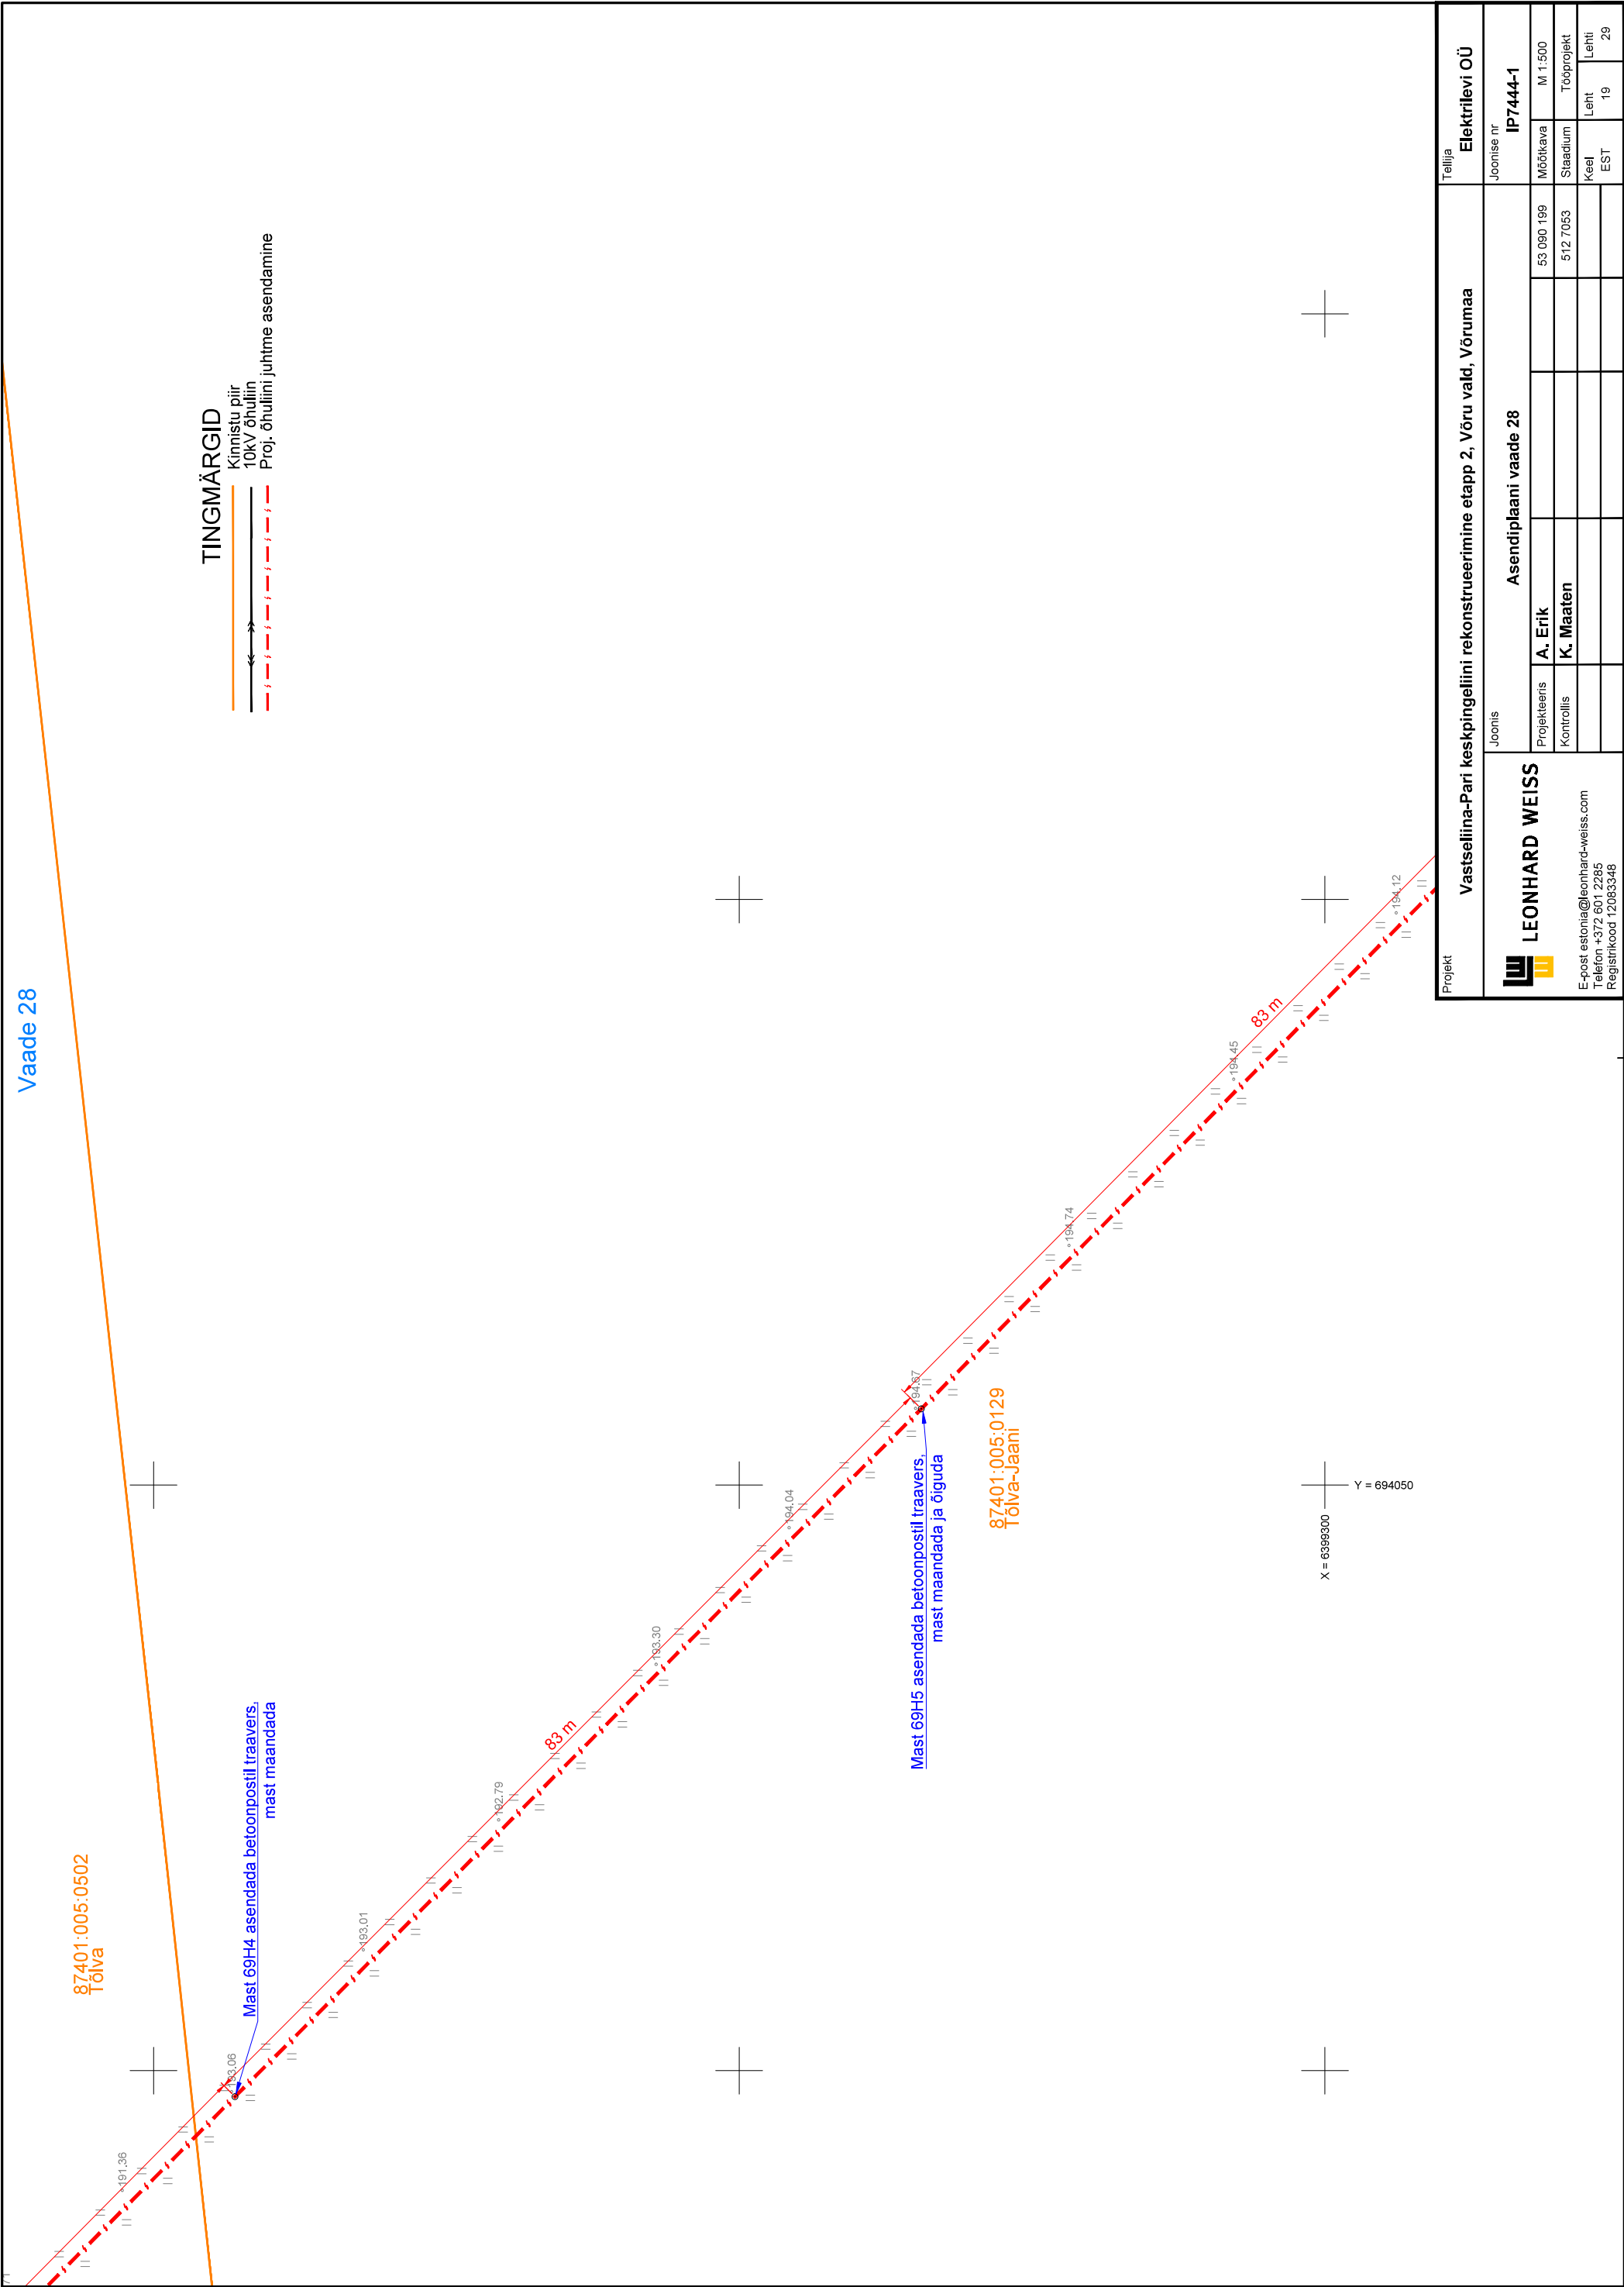

Vaade 29

Mast 69H6 asendada betoonpost
puitpostiga. kl. 3 kreo., H=11m

TINGMÄRGID

Kinnistu piir

10kV õhuliin

Proj. õhuliini juhtme asendamine

Proj. õhuliini post

Proj. õhuliini posti tõmmits

X = 6399250
Y = 694200

89 m

Mast 69H7 asendada betoonpostil traavers,
mast maandada ja õiguda

Joonis RV-24


87401:005:0129
Tõlva-Jaani




57 m

57 m

Mast 69H8 asendada toega betoonpost
puitportaalmastiga, 2xkl. 3 kreo., H=11m
toestada tõmmitsatega 5m kaugusele
Masti lähedalt eemaldada tühi madalpinge betoonmast

43 m

Projekt	Vastselliina-Pari keskpingeliini rekonstrueerimine etapp 2, Võru vald, Võrumaa					Tellija	
						Elektrilevi OÜ	
						Joonise nr	
<div>LEONHARD WEISS</div> <div>E-post estonia@leonhard-weiss.com Telefon +372 601 2285 Registrikood 12063348</div>	Joonis					IP7444-1	
	Asendiplaani vaade 29						
	Projekteeris	A. Erik			53 090 199	Mõõtkava	M 1:500
	Kontrollis	K. Maaten			512 7053	Staadium	Tööprojekt
						Keel	Lehti
						EST	20
							29

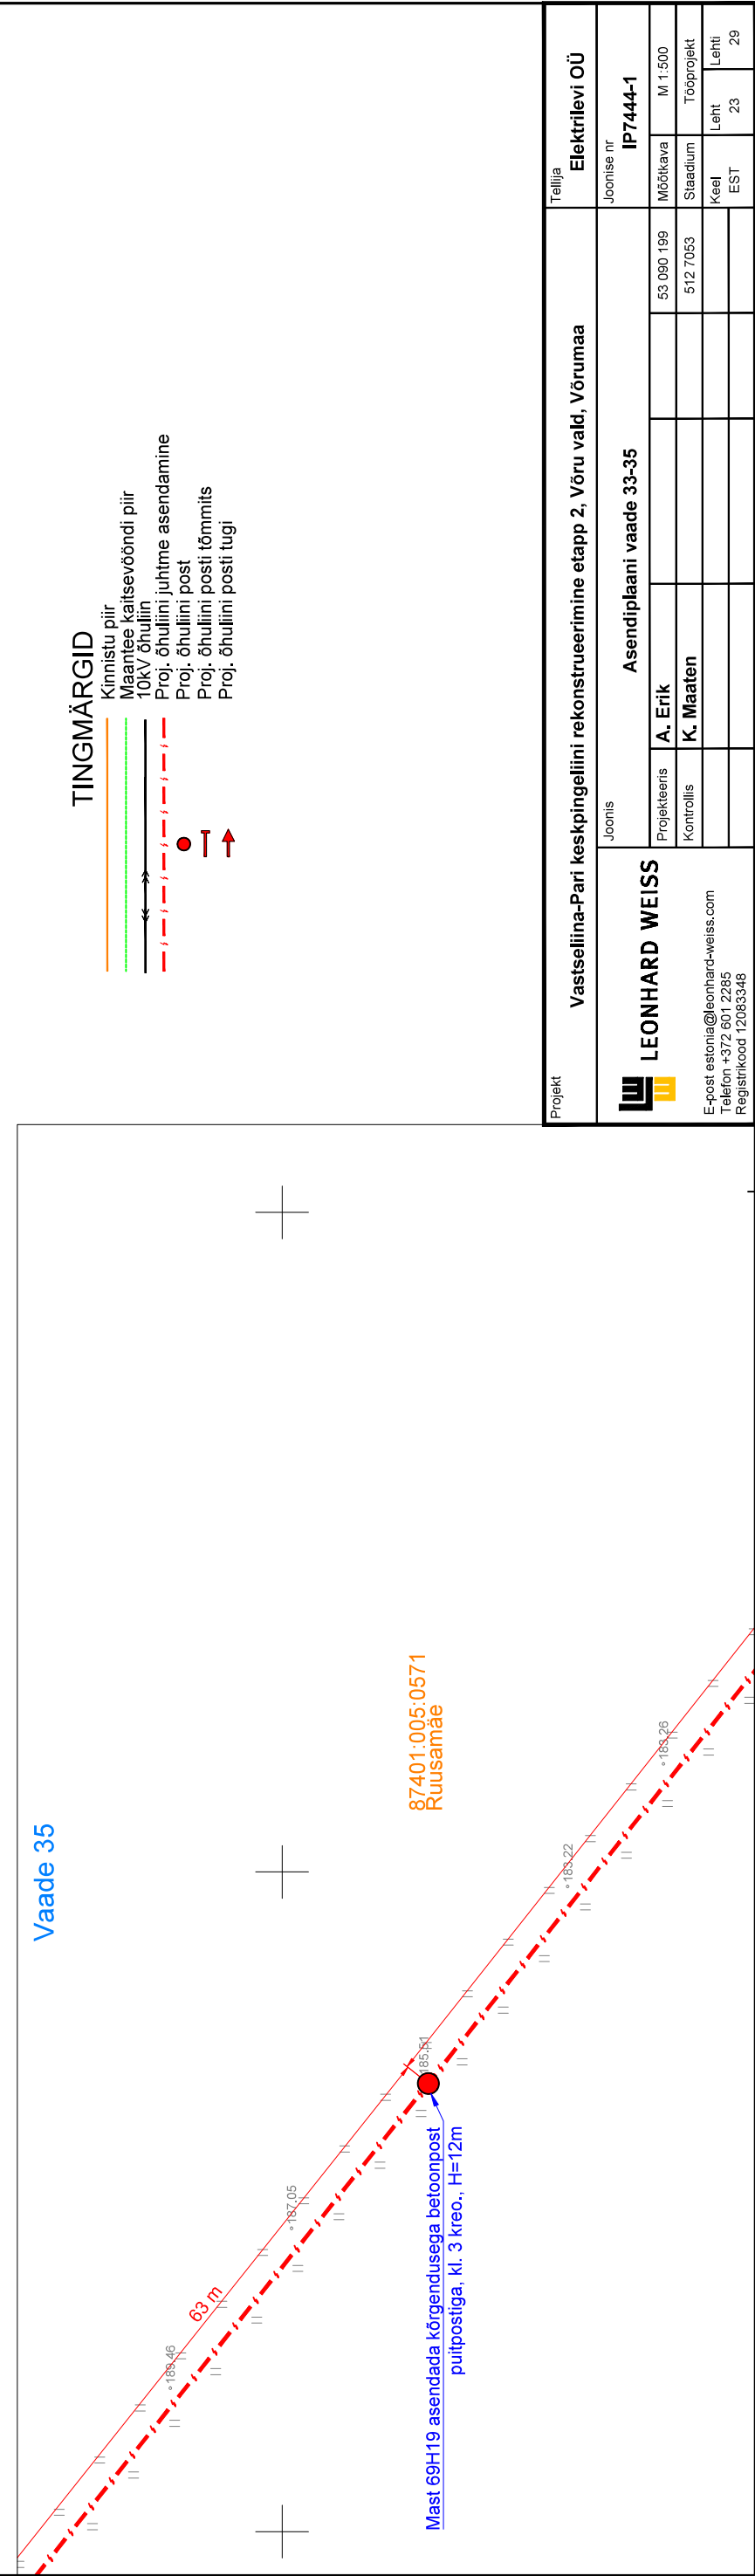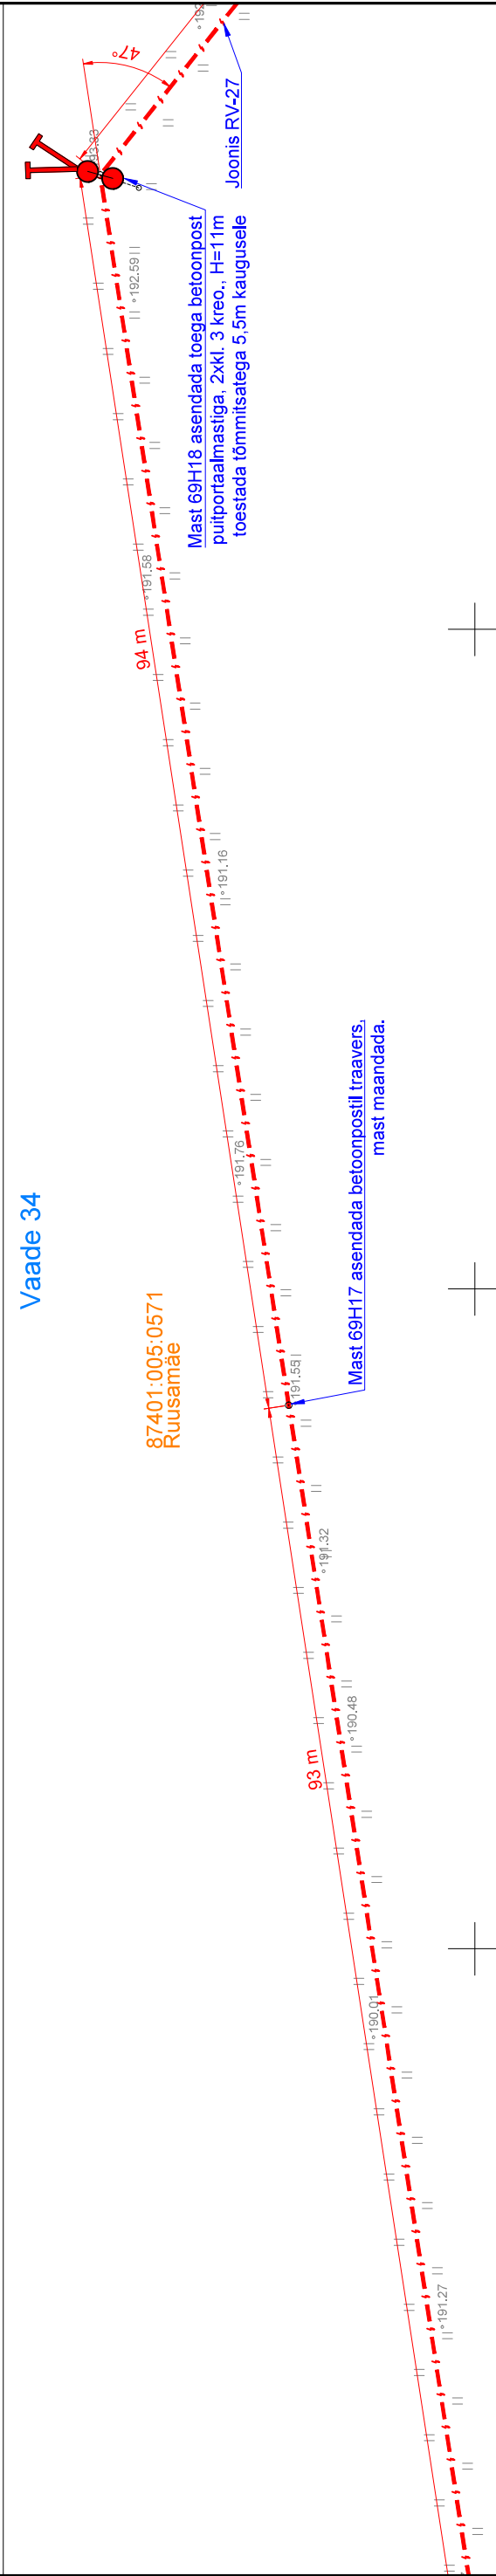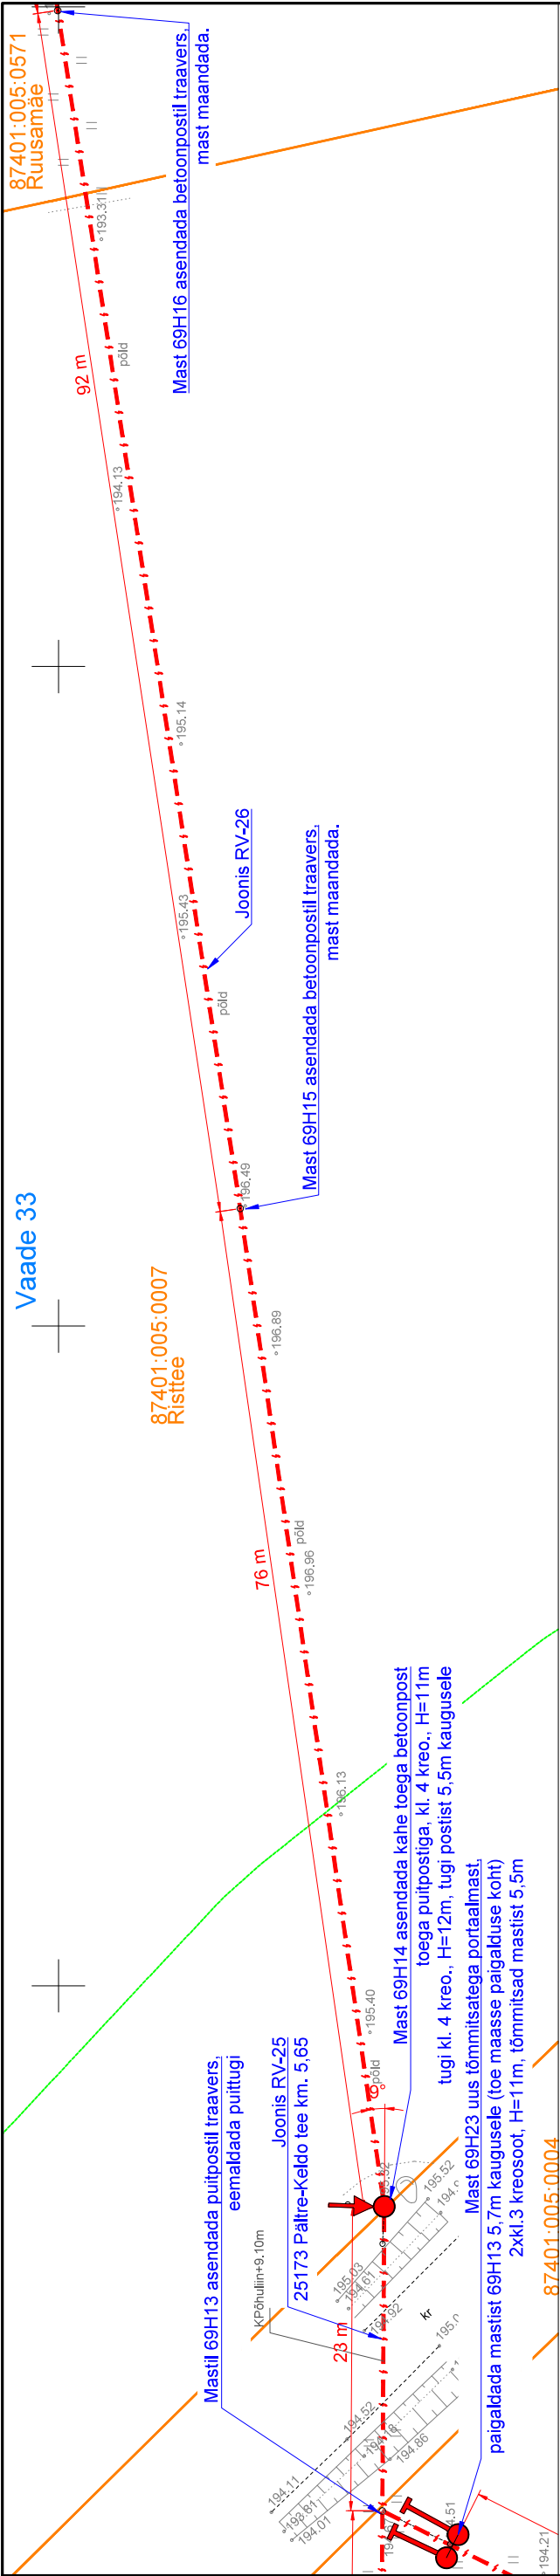

Projekt

Vastselliina-Pari keskpingeliini rekonstrueerimine etapp 2, Võru vald, Võrumaa

Tellijä

Elektrilevi OÜ

LEONHARD WEISS

E-post estonia@leonhard-weiss.com
Telefon +372 601 2285
Registrikood 12083348

Joonis

Asendiplaani vaade 33-35

Joonise nr

IP7444-1

Projekteeris

A. Erik

53 090 199

Mõõtkava

M 1:500

Kontrollis

K. Maaten

512 7053

Staadium

Tööprojekt


Keel

Lehti


EST

23


29


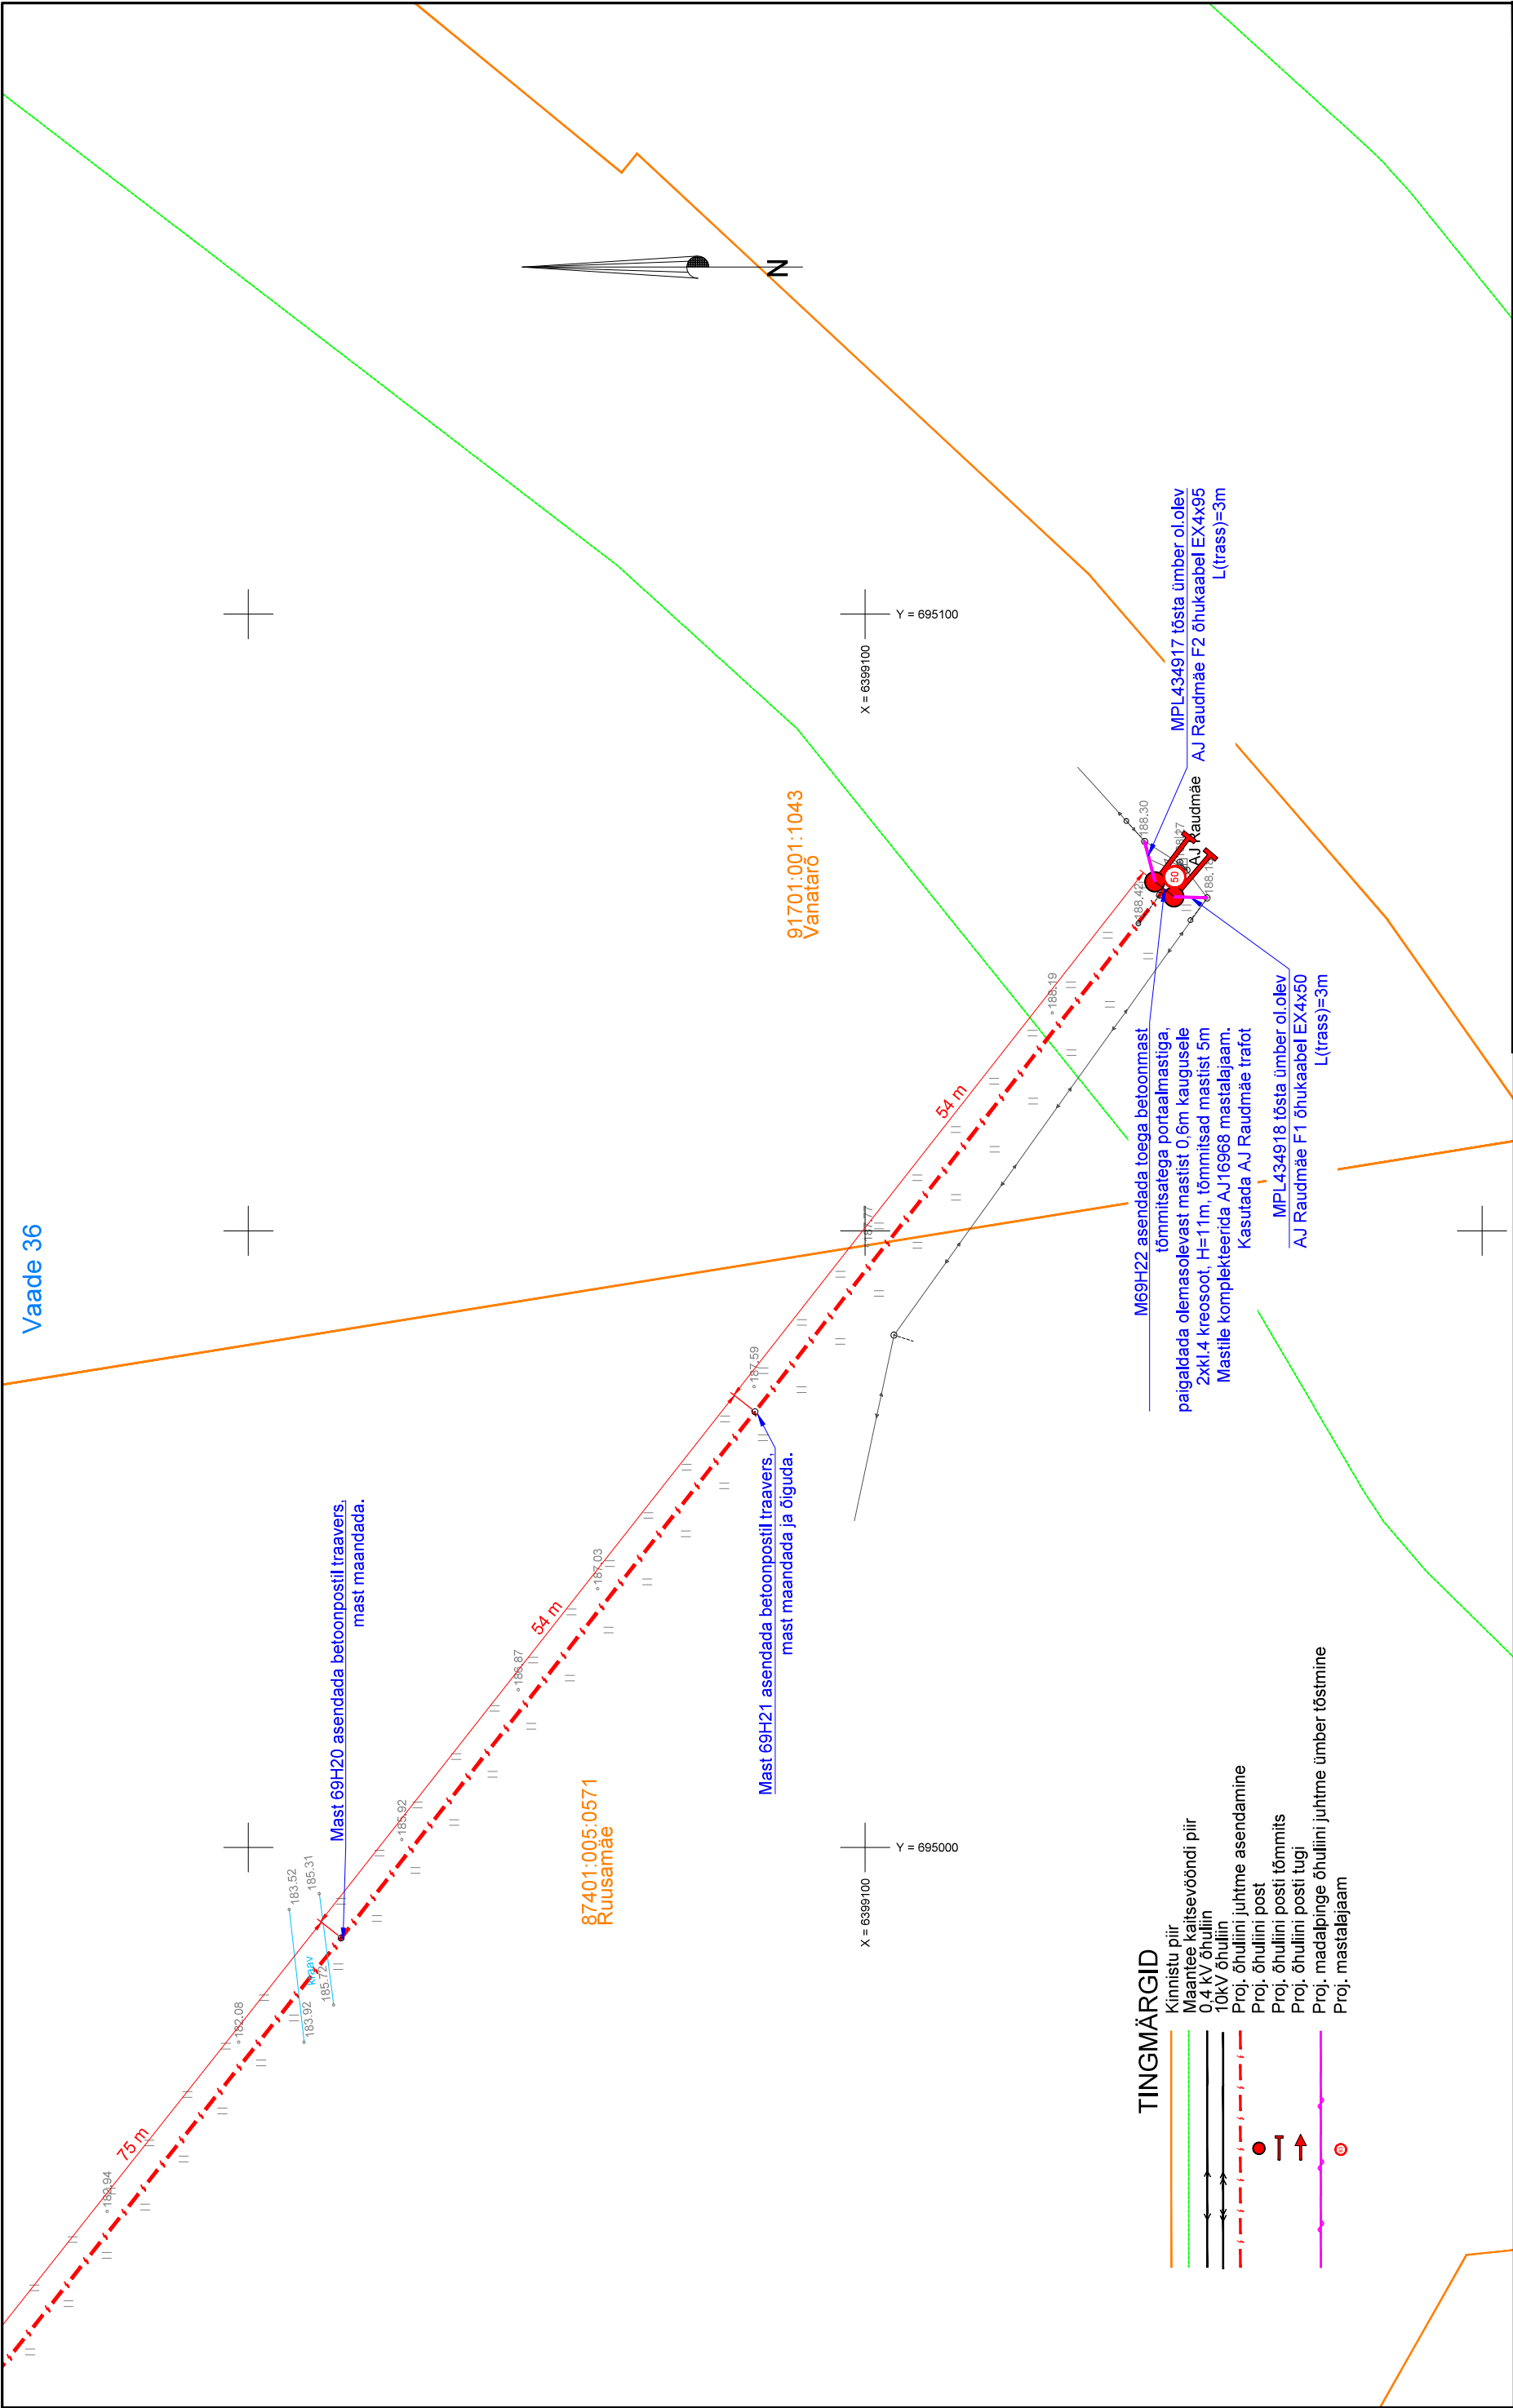


Projekt		Vastsellina-Pari keskpingeliini rekonstrueerimine etapp 2, Võru vald, Võrumaa				Tellija	
						Elektrilevi OÜ	
		Joonis				Joonise nr	
		Asendiplaani vaade 36				IP7444-1	
		Projekteerinis	A. Erik	53 090 199	Mõõtkava	M 1:500	
		Kontrollis	K. Maaten	512 7053	Staadium	Tööprojekt	
					Keel	Leht	24
					EST		29

**LEONHARD WEISS**



E-post estonia@leonhard-weiss.com
Telefon +372 601 2285
Registrikood 12083348

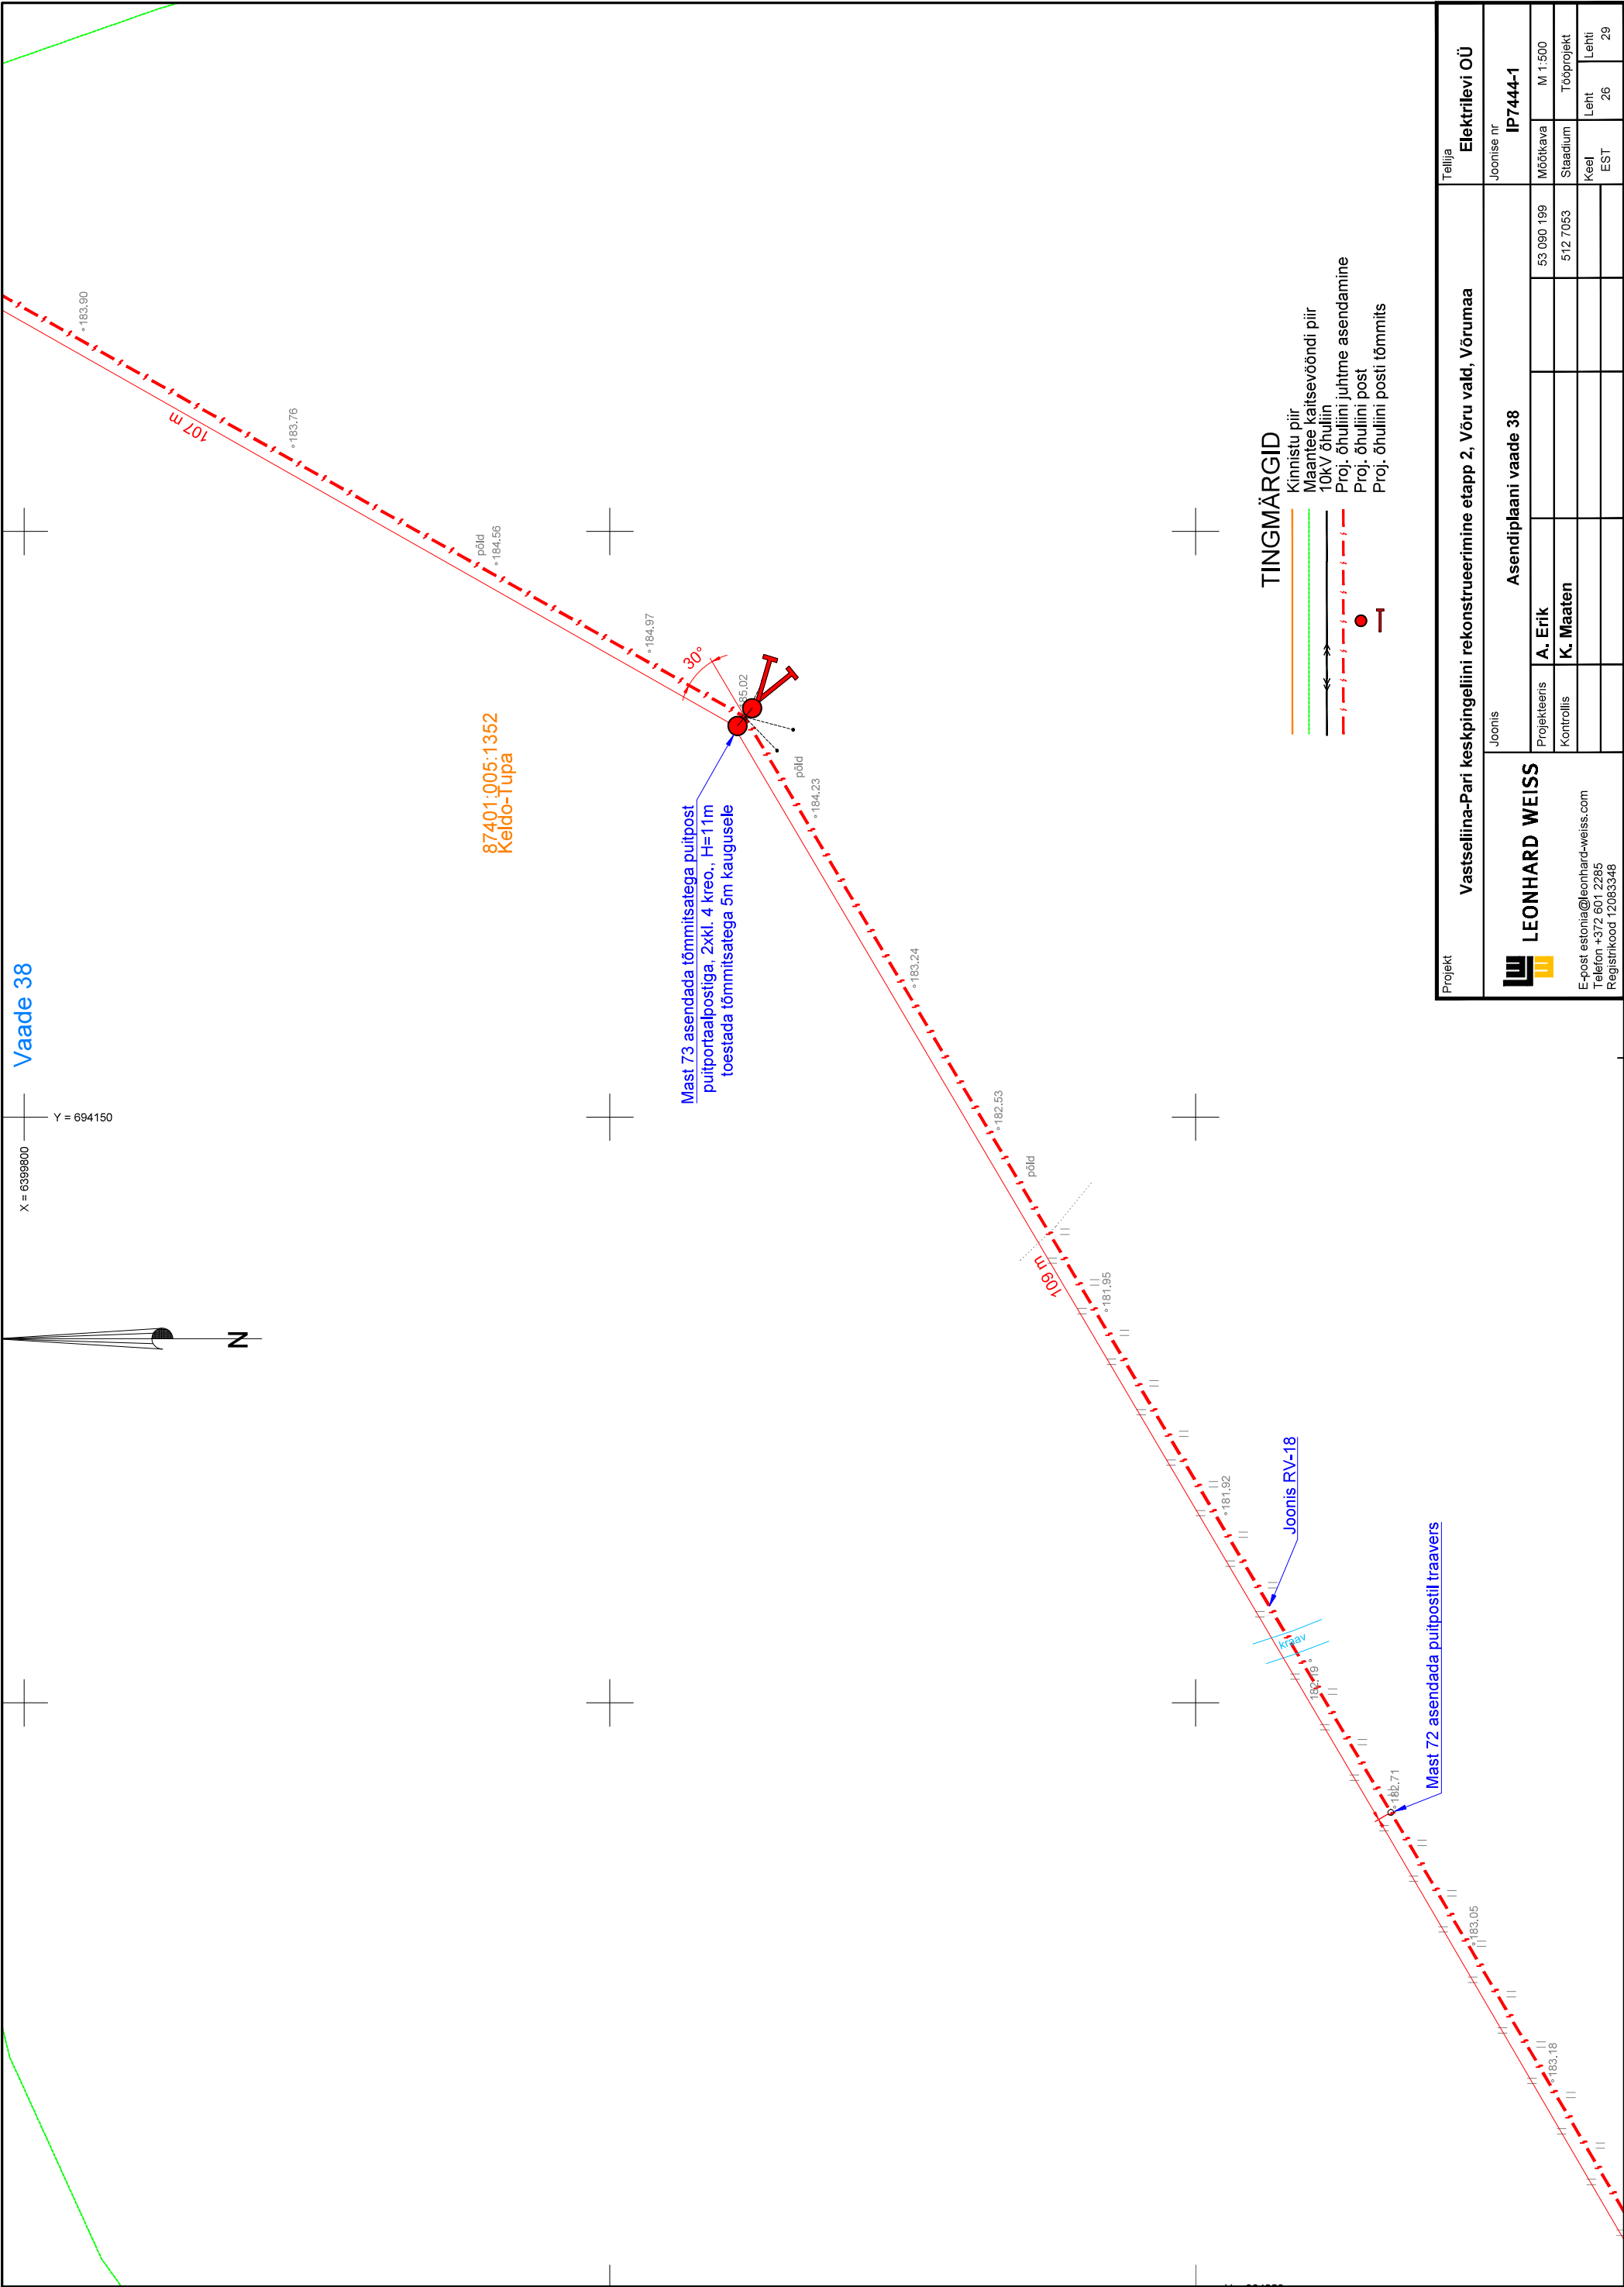

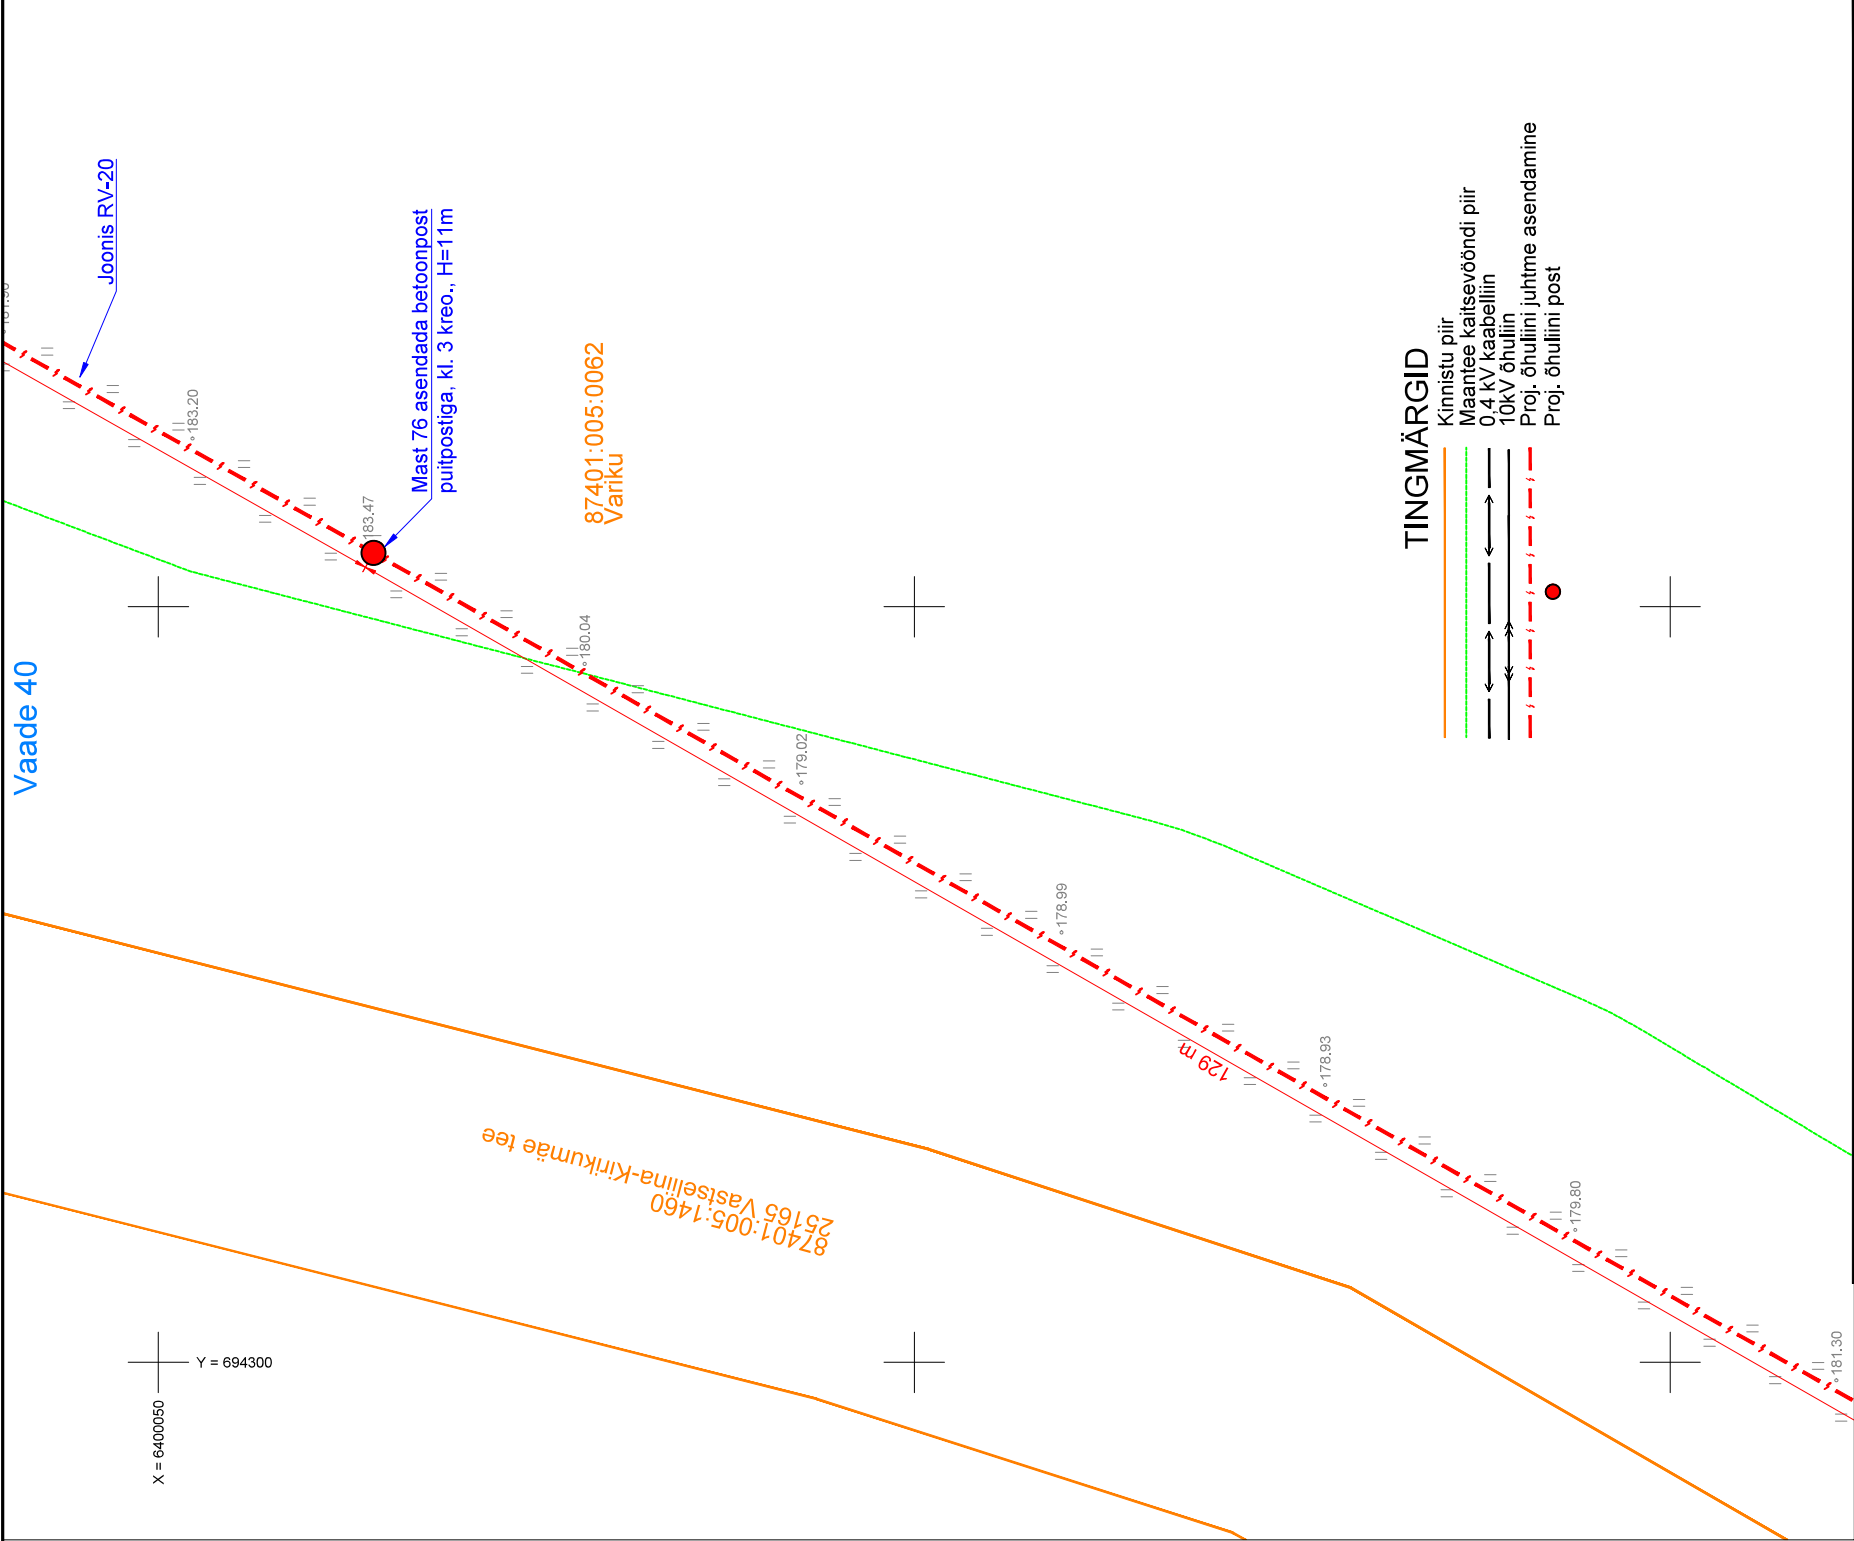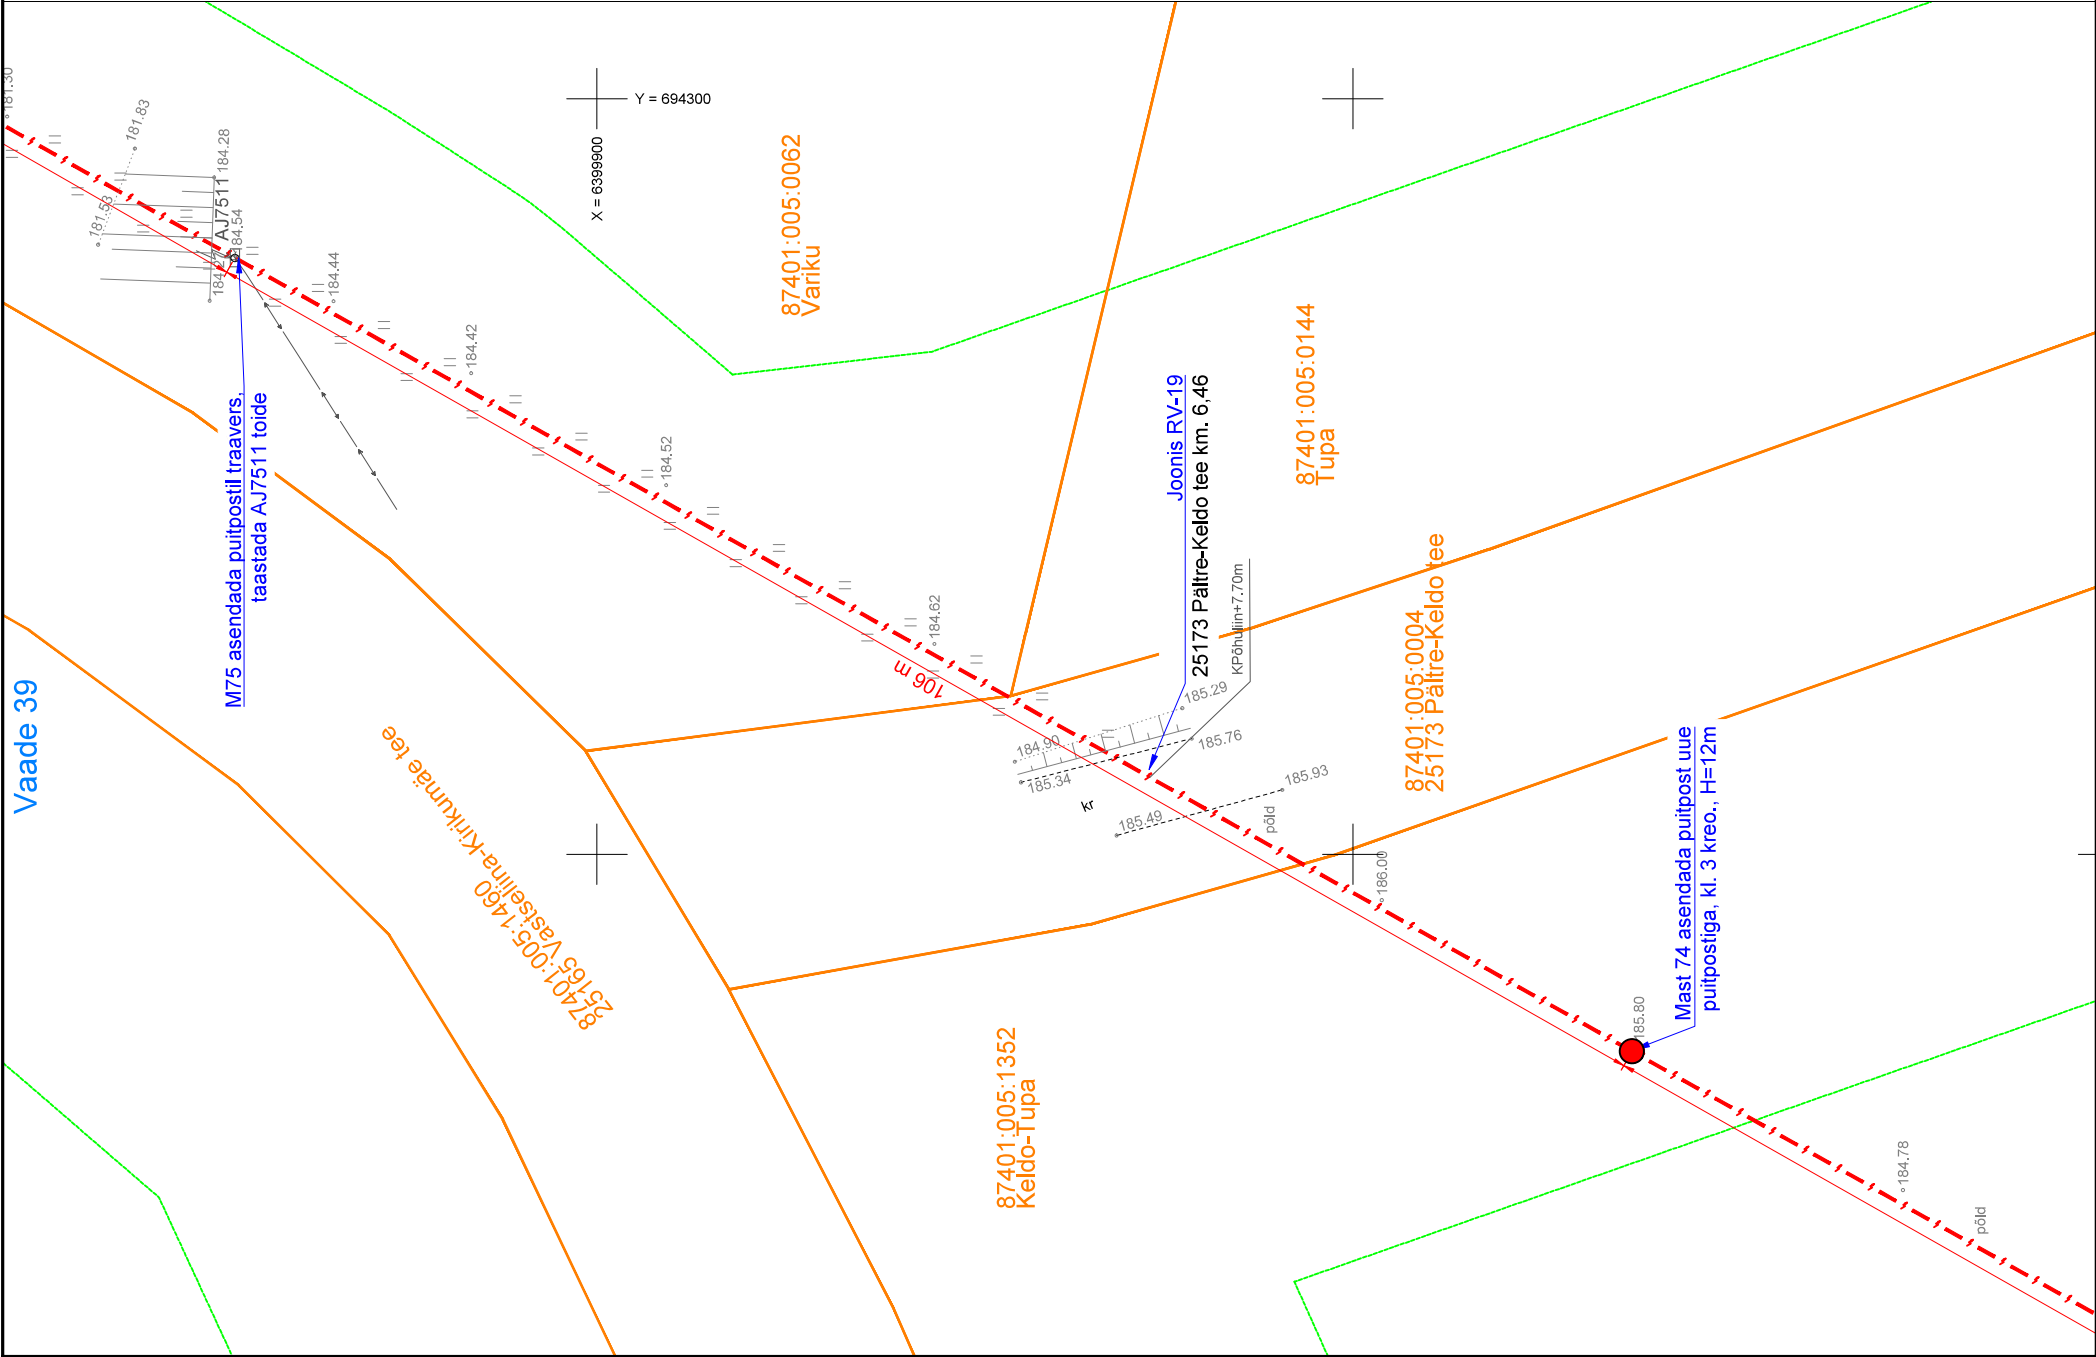

- TINGMÄRGID
- Kinnistu piir
 - Maantee kaitsevööndi piir
 - 0,4 kV kaabelliin
 - 10kV õhuliin
 - Proj. õhuliini juhtme asendamine
 - Proj. õhuliini post

Projekt		Tellija	
Vastseliina-Pari keskpingseliini rekonstrueerimine etapp 2, Võru vald, Võrumaa		Elektrilevi OÜ	
<div><div>LEONHARD WEISS</div><div>E-post estonia@leonhard-weiss.com Telefon +372 601 2285 Registrikood 12083348</div></div>		Joonise nr	
		IP7444-1	
		Asendiplaani vaated 39 ja 40	
Projekteeris	A. Erik	53 090 199	Mõõtkava M 1:500
Kontrollis	K. Maaten	512 7053	Tööprojekt
		Keel	Leht
		EST	29
			27

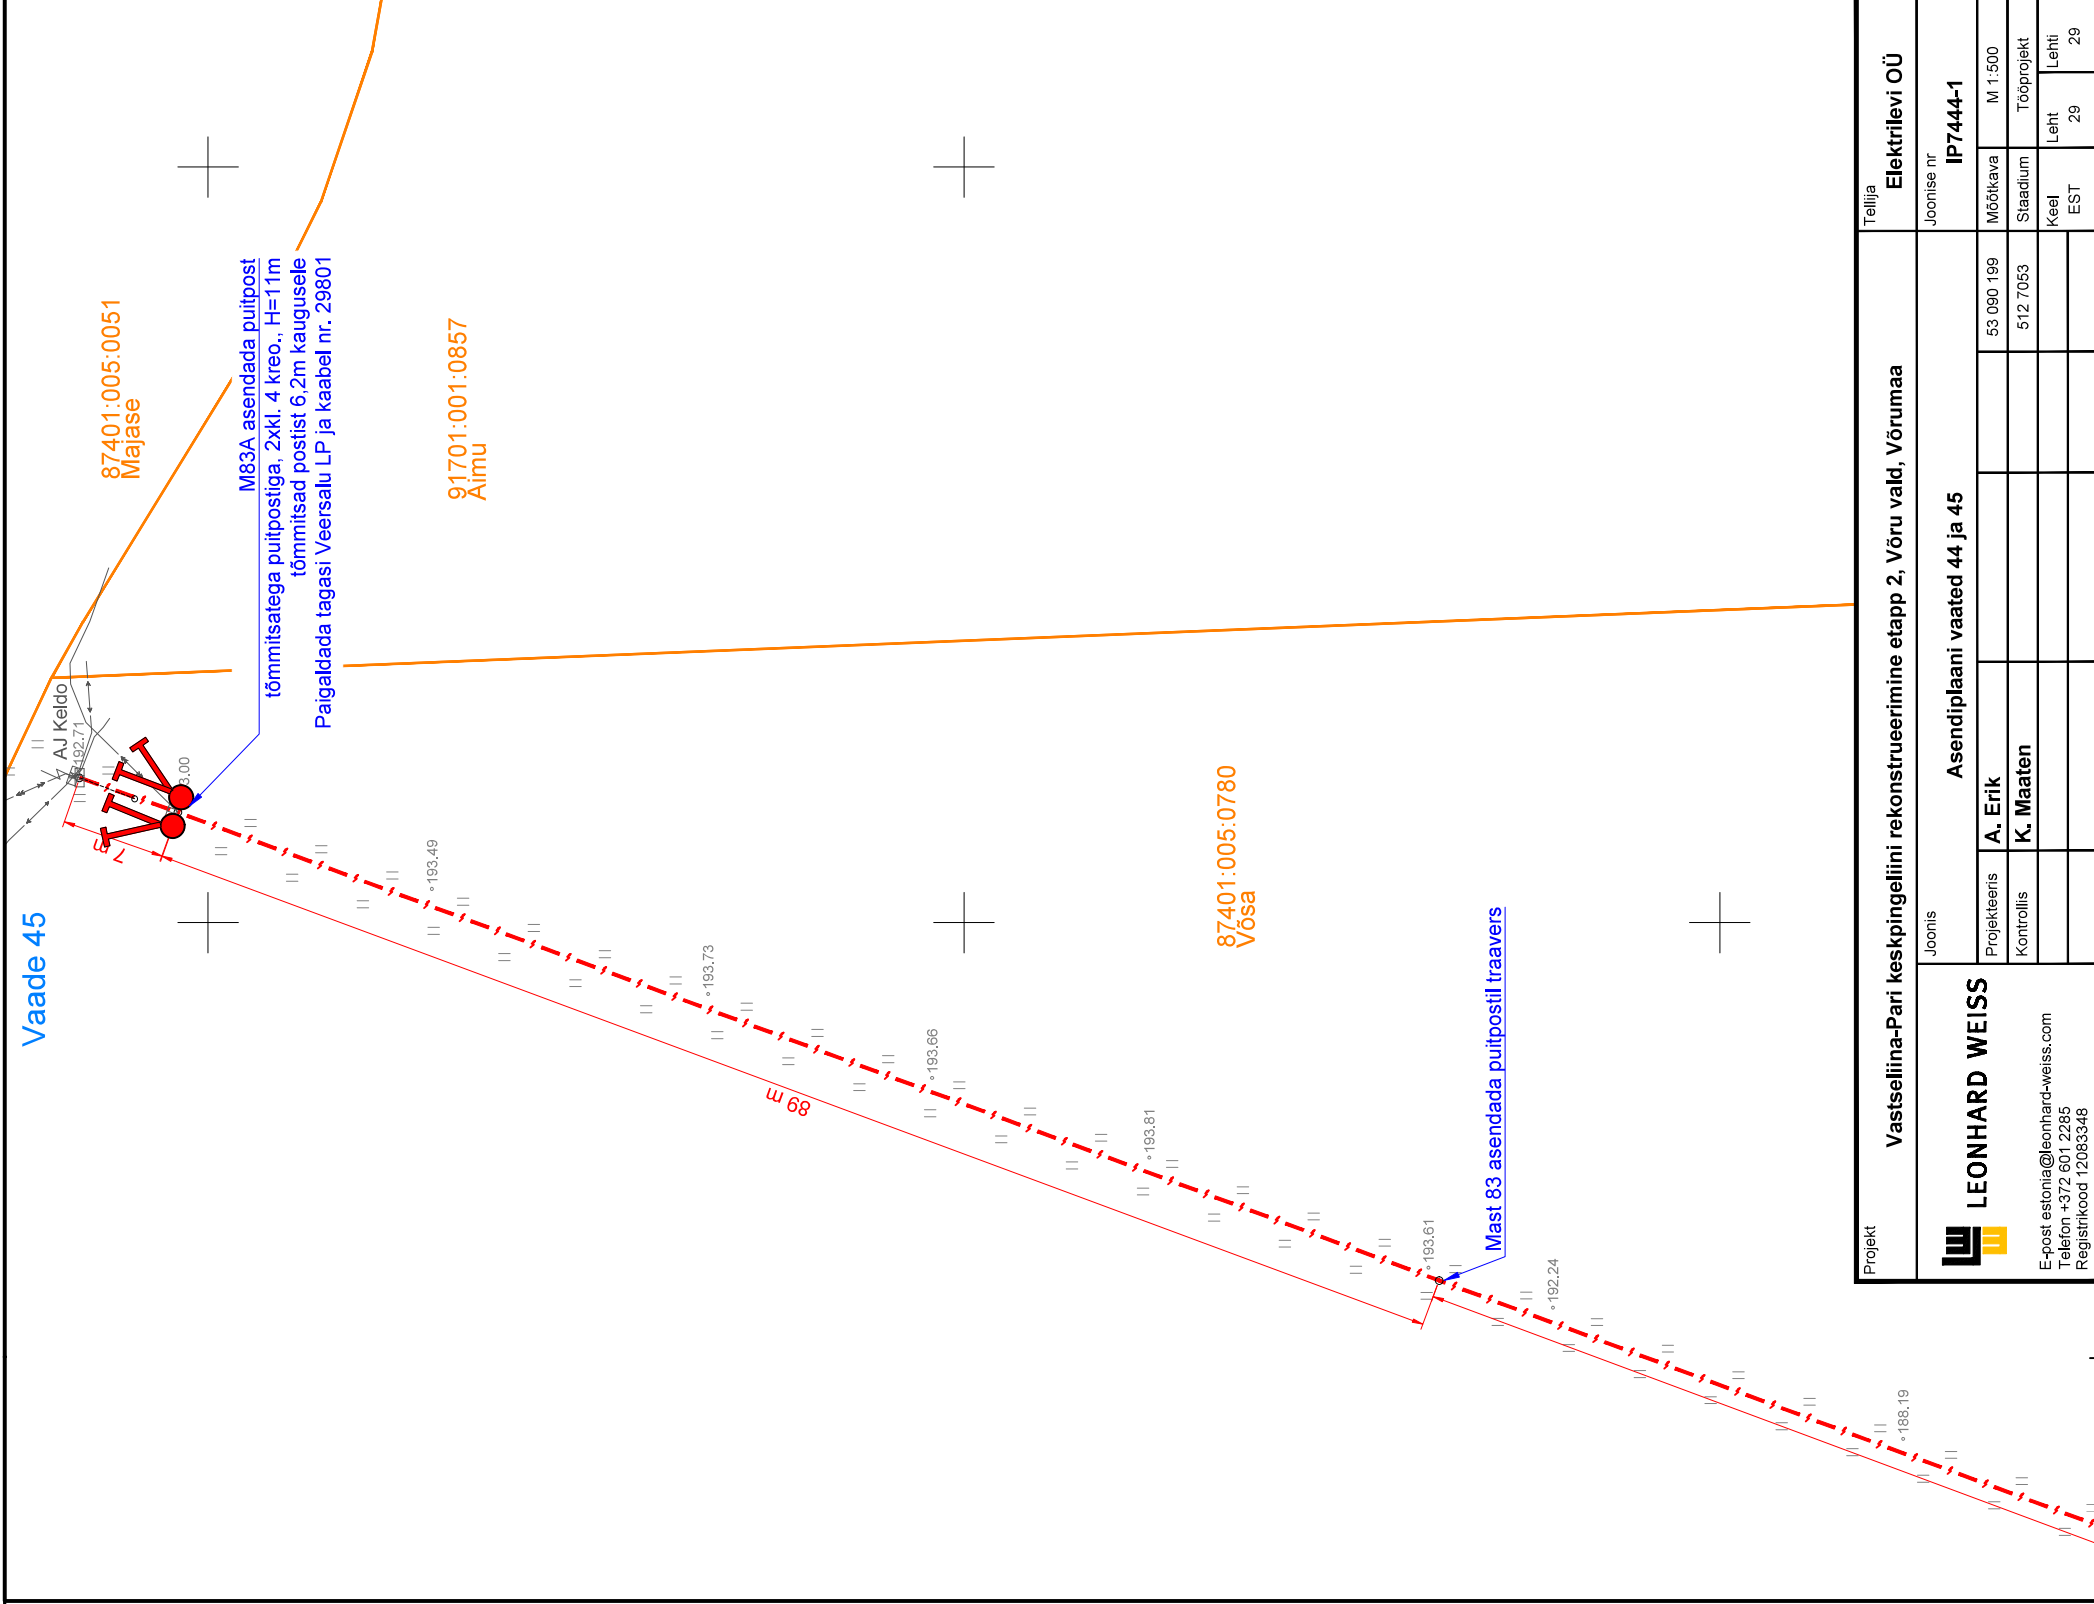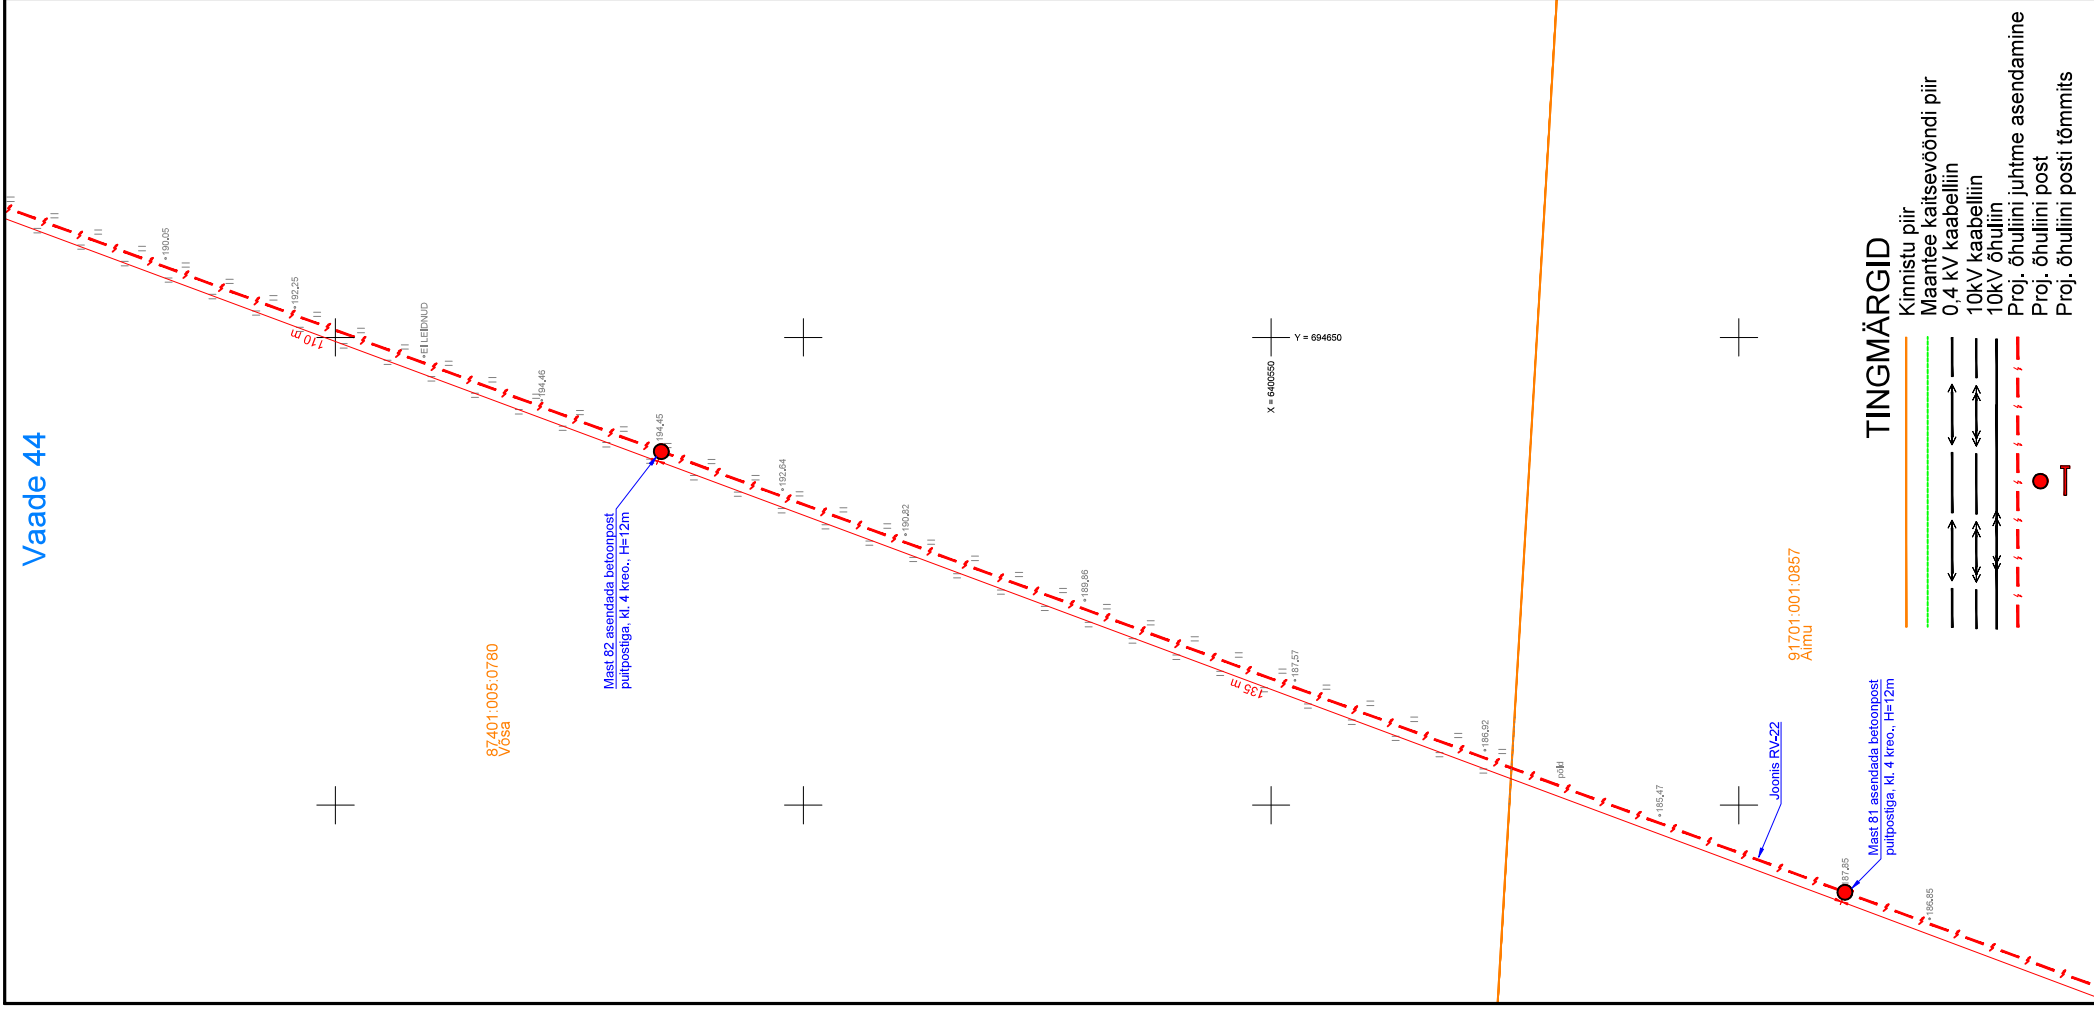

Projekt	Vastselliina-Pari keskingiilini rekonstrueerimine etapp 2, Võru vald, Võrumaa										Tellija	Elektrilevi OÜ												
Joonis													Joonise nr		IP7444-1									
<div>LEONHARD WEISS</div> <div>E-post estonia@leonhard-weiss.com Telefon +372 601 2285 Registrikood 12083348</div>													Asendiplaani vaated 44 ja 45											
													Projekteeris		A. Erik				53 090 199		Mõõtikava		M 1:500	
													Kontrollis		K. Maaten				512 7053		Staadium		Tööprojekt	
																					Keel		Lehti	
															EST		29		29					