


## Isikliku kasutusõiguse seadmise plaan

IKÕ ala Pos nr (plaanil)	Kinnistu registriosa nr	Katastriüksuse tunnus, nimi ja sihtotstarve	Asukoht riigitee (nr ja nimi) suhtes (lõigu algus ja lõpp km)	IKÕ ala pinadla ruutmeetrites m <sup>2</sup>
Pos 1	8921650	71801:001:0881; 11340 Tallinn-Saku-Laagri tee, Transpordimaa	11424 Jälgimäe tee; ristumine 3,03 km	42,6

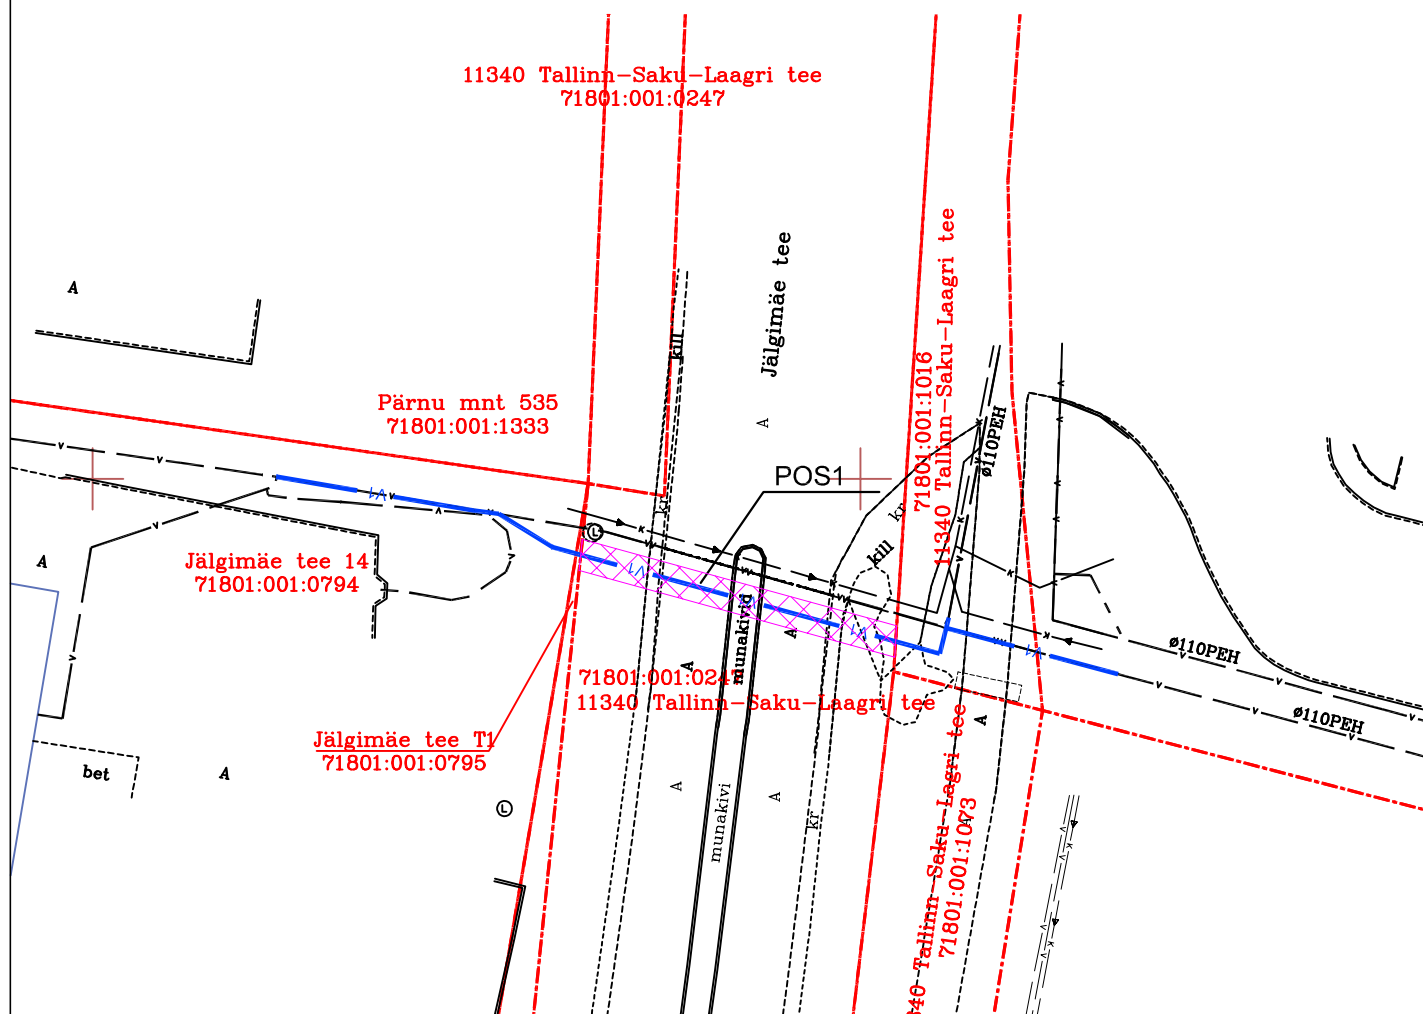

# TINGMÄRGID

Kinnistute piirid  
Proj. veetorustik  
Olemasolev veetorustik

IKÕ SEADMISE ALA

## Rajatise tehnilised andmed:

Projekteeritava veetorustiku pikkus kasutusõiguse ala ulatuses 21,3m  
Kasutusõigusega ala torustike teljest 1,0m mõlemale poole.

Projekti nimi / aadress			Töö nr
Jälgimäe tee 13 kinnistu veetorustiku rekonstrueerimise projekt. Jälgimäe tee 13, 14, 11340 Tallinn-Saku-Laagri tee, Jälgimäe tee T1;Jälgimäe küla, Tănassilma küla, Saku vald, Harju maakond			024019
Koostaja	Möötkava	Leht / formaat	Kuupäev
Raido Mugamäe, Merindorf OÜ	M 1:500	1/1 A4	27.09.2024