


Isikliku kasutusõiguse seadmise plaan

IKÕ ala Pos nr (plaanil)	Kinnistu registriosa nr	Katastriüksuse tunnus, nimi ja sihtotstarve	Asukoht riigitee (nr ja nimi) suhtes (lõigu algus ja lõpp km)	IKÕ ala pinadla ruutmeetrites m <sup>2</sup>
Pos 1	11787002	71801:001:0795; Jälgimäe tee T1, Transpordimaa	11424 Jälgimäe tee; ristumine 3,03 km	0,61

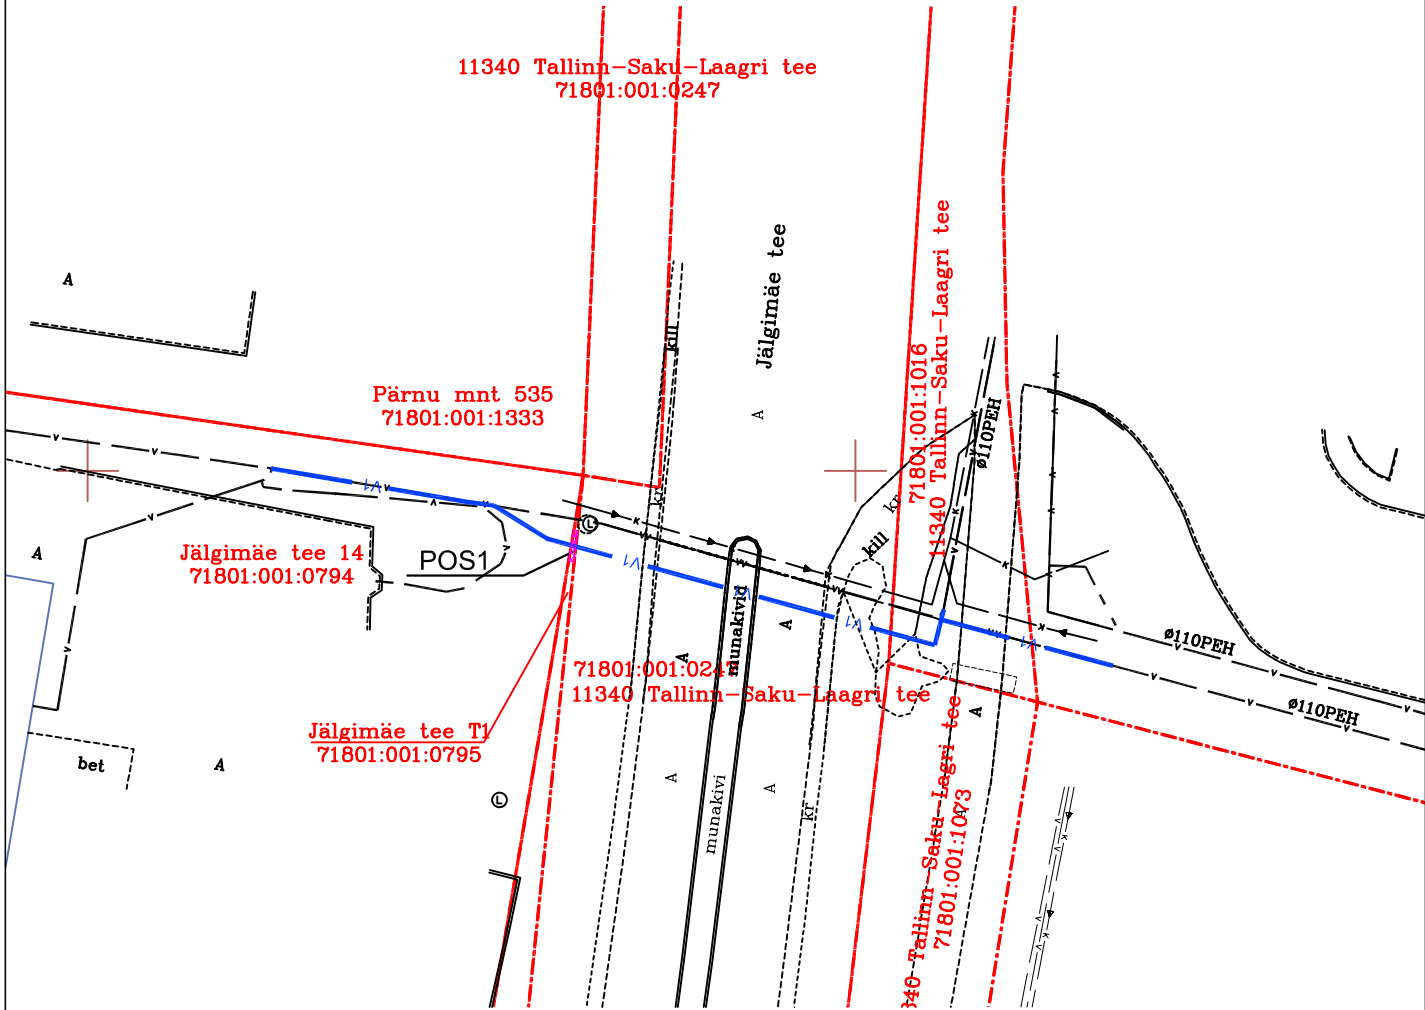

TINGMÄRGID

- V1

v

Kinnistute piirid

Proj. veetorustik

Olemasolev veetorustik
- IKÕ SEADMISE ALA

Rajatise tehnilised andmed:

Projekteeritava veetorustiku pikkus kasutusõiguse ala ulatuses 0,33m  
Kasutusõigusega ala torustike teljest 1,0m mõlemale poole.

Projekti nimi / aadress Jälgimäe tee 13 kinnistu veetorustiku rekonstrueerimise projekt. Jälgimäe tee 13, 14, 11340 Tallinn-Saku-Laagri tee, Jälgimäe tee T1; Jälgimäe küla, Tännassilma küla, Saku vald, Harju maakond			Töö nr 024019
Koostaja Raido Mugamäe, Merindorf OÜ	Mõõtkava M 1:500	Leht / formaat 1/1 A4	Kuupäev 27.09.2024