


Isikliku kasutusõiguse seadmise plaan

IKÕ ala Pos nr (plaanil)	Kinnistu registrios nr	Katastriüksuse tunnus, nimi ja sihtotstarve	Asukoht riigitee (nr ja nimi) suhtes (lõigu algus ja lõpp km)	IKÕ ala pinadla ruutmeetrites m ²
Pos 1	12335302	71801:001:1016; 11340 Tallinn-Saku-Laagri tee, Transpordimaa	11424 Jälgimäe tee; ristumine 3,03 km	23,1

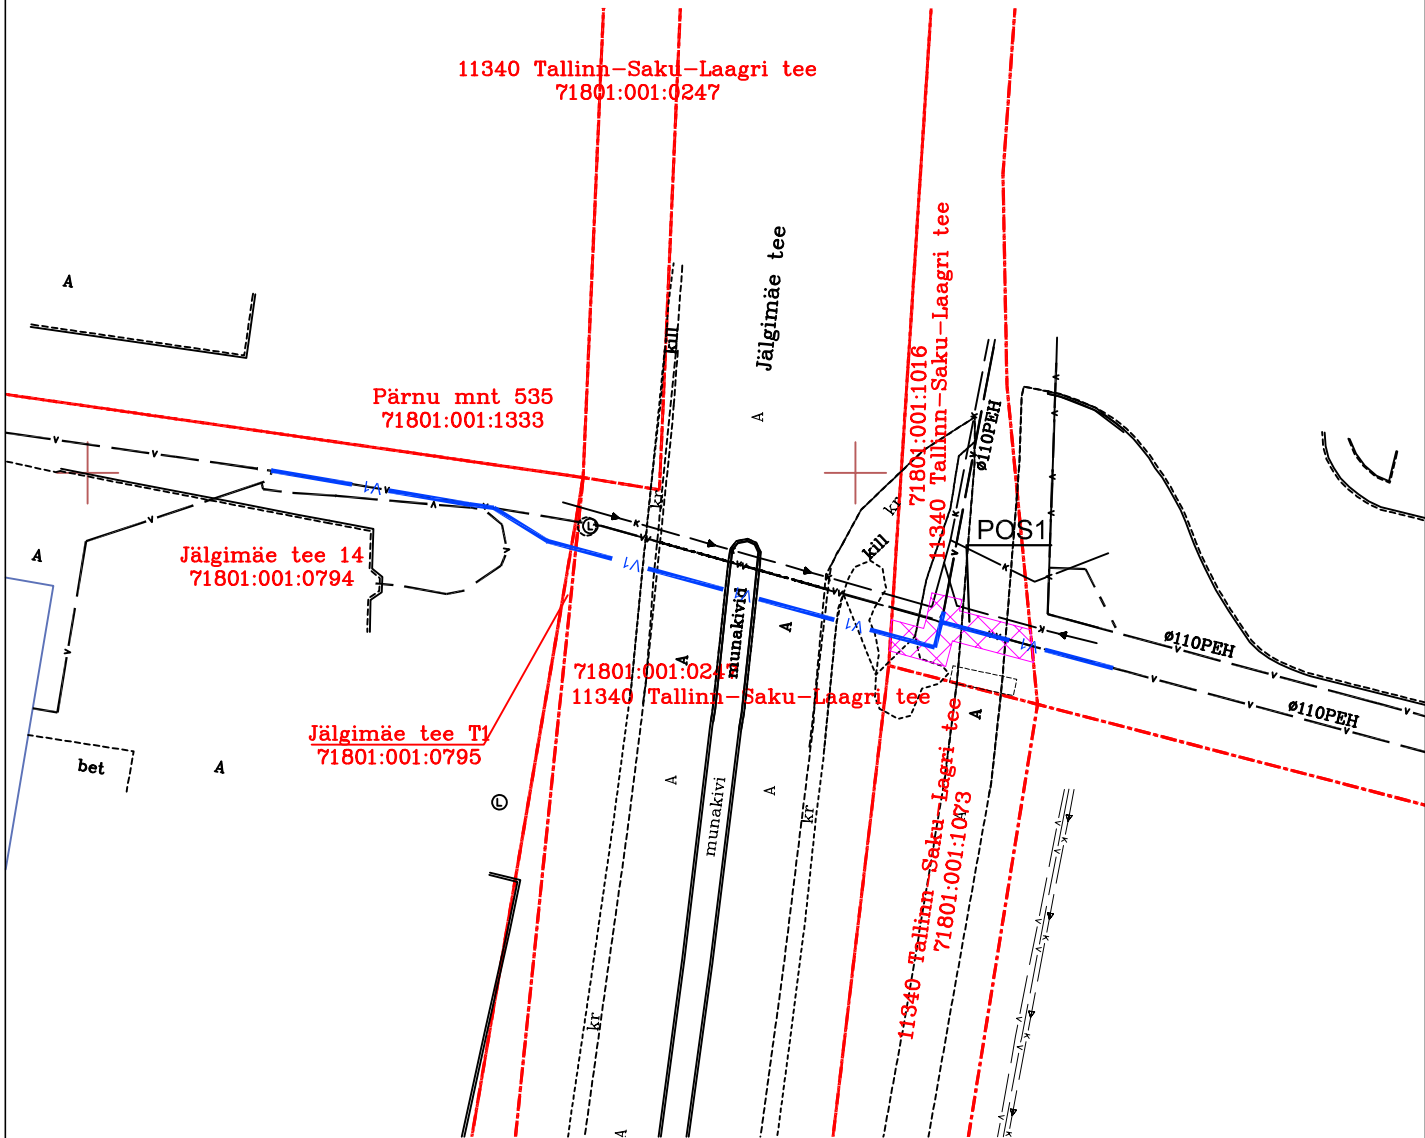

TINGMÄRGID

- Kinnistute piirid
- v1 — Proj. veetorustik
- v — Olemasolev veetorustik
- IKÕ SEADMISE ALA

Rajatise tehnilised andmed:

Projekteeritava veetorustiku pikkus kasutusõiguse ala ulatuses 11,6m
Kasutusõigusega ala torustike teljest 1,0m mõlemale poole.

Projekti nimi / aadress Jälgimäe tee 13 kinnistu veetorustiku rekonstrueerimise projekt. Jälgimäe tee 13, 14, 11340 Tallinn-Saku-Laagri tee, Jälgimäe tee T1;Jälgimäe küla, Tänaassilma küla, Saku vald, Harju maakond			Töö nr 024019
Koostaja Raido Mugamäe, Merindorf OÜ	Mõõtkava M 1:500	Leht / formaat 1/1 A4	Kuupäev 27.09.2024