


TALUMISKOHUSTUSEGA ALA PLAAN
11173 Vasalemma jaama tee
86801:002:0082

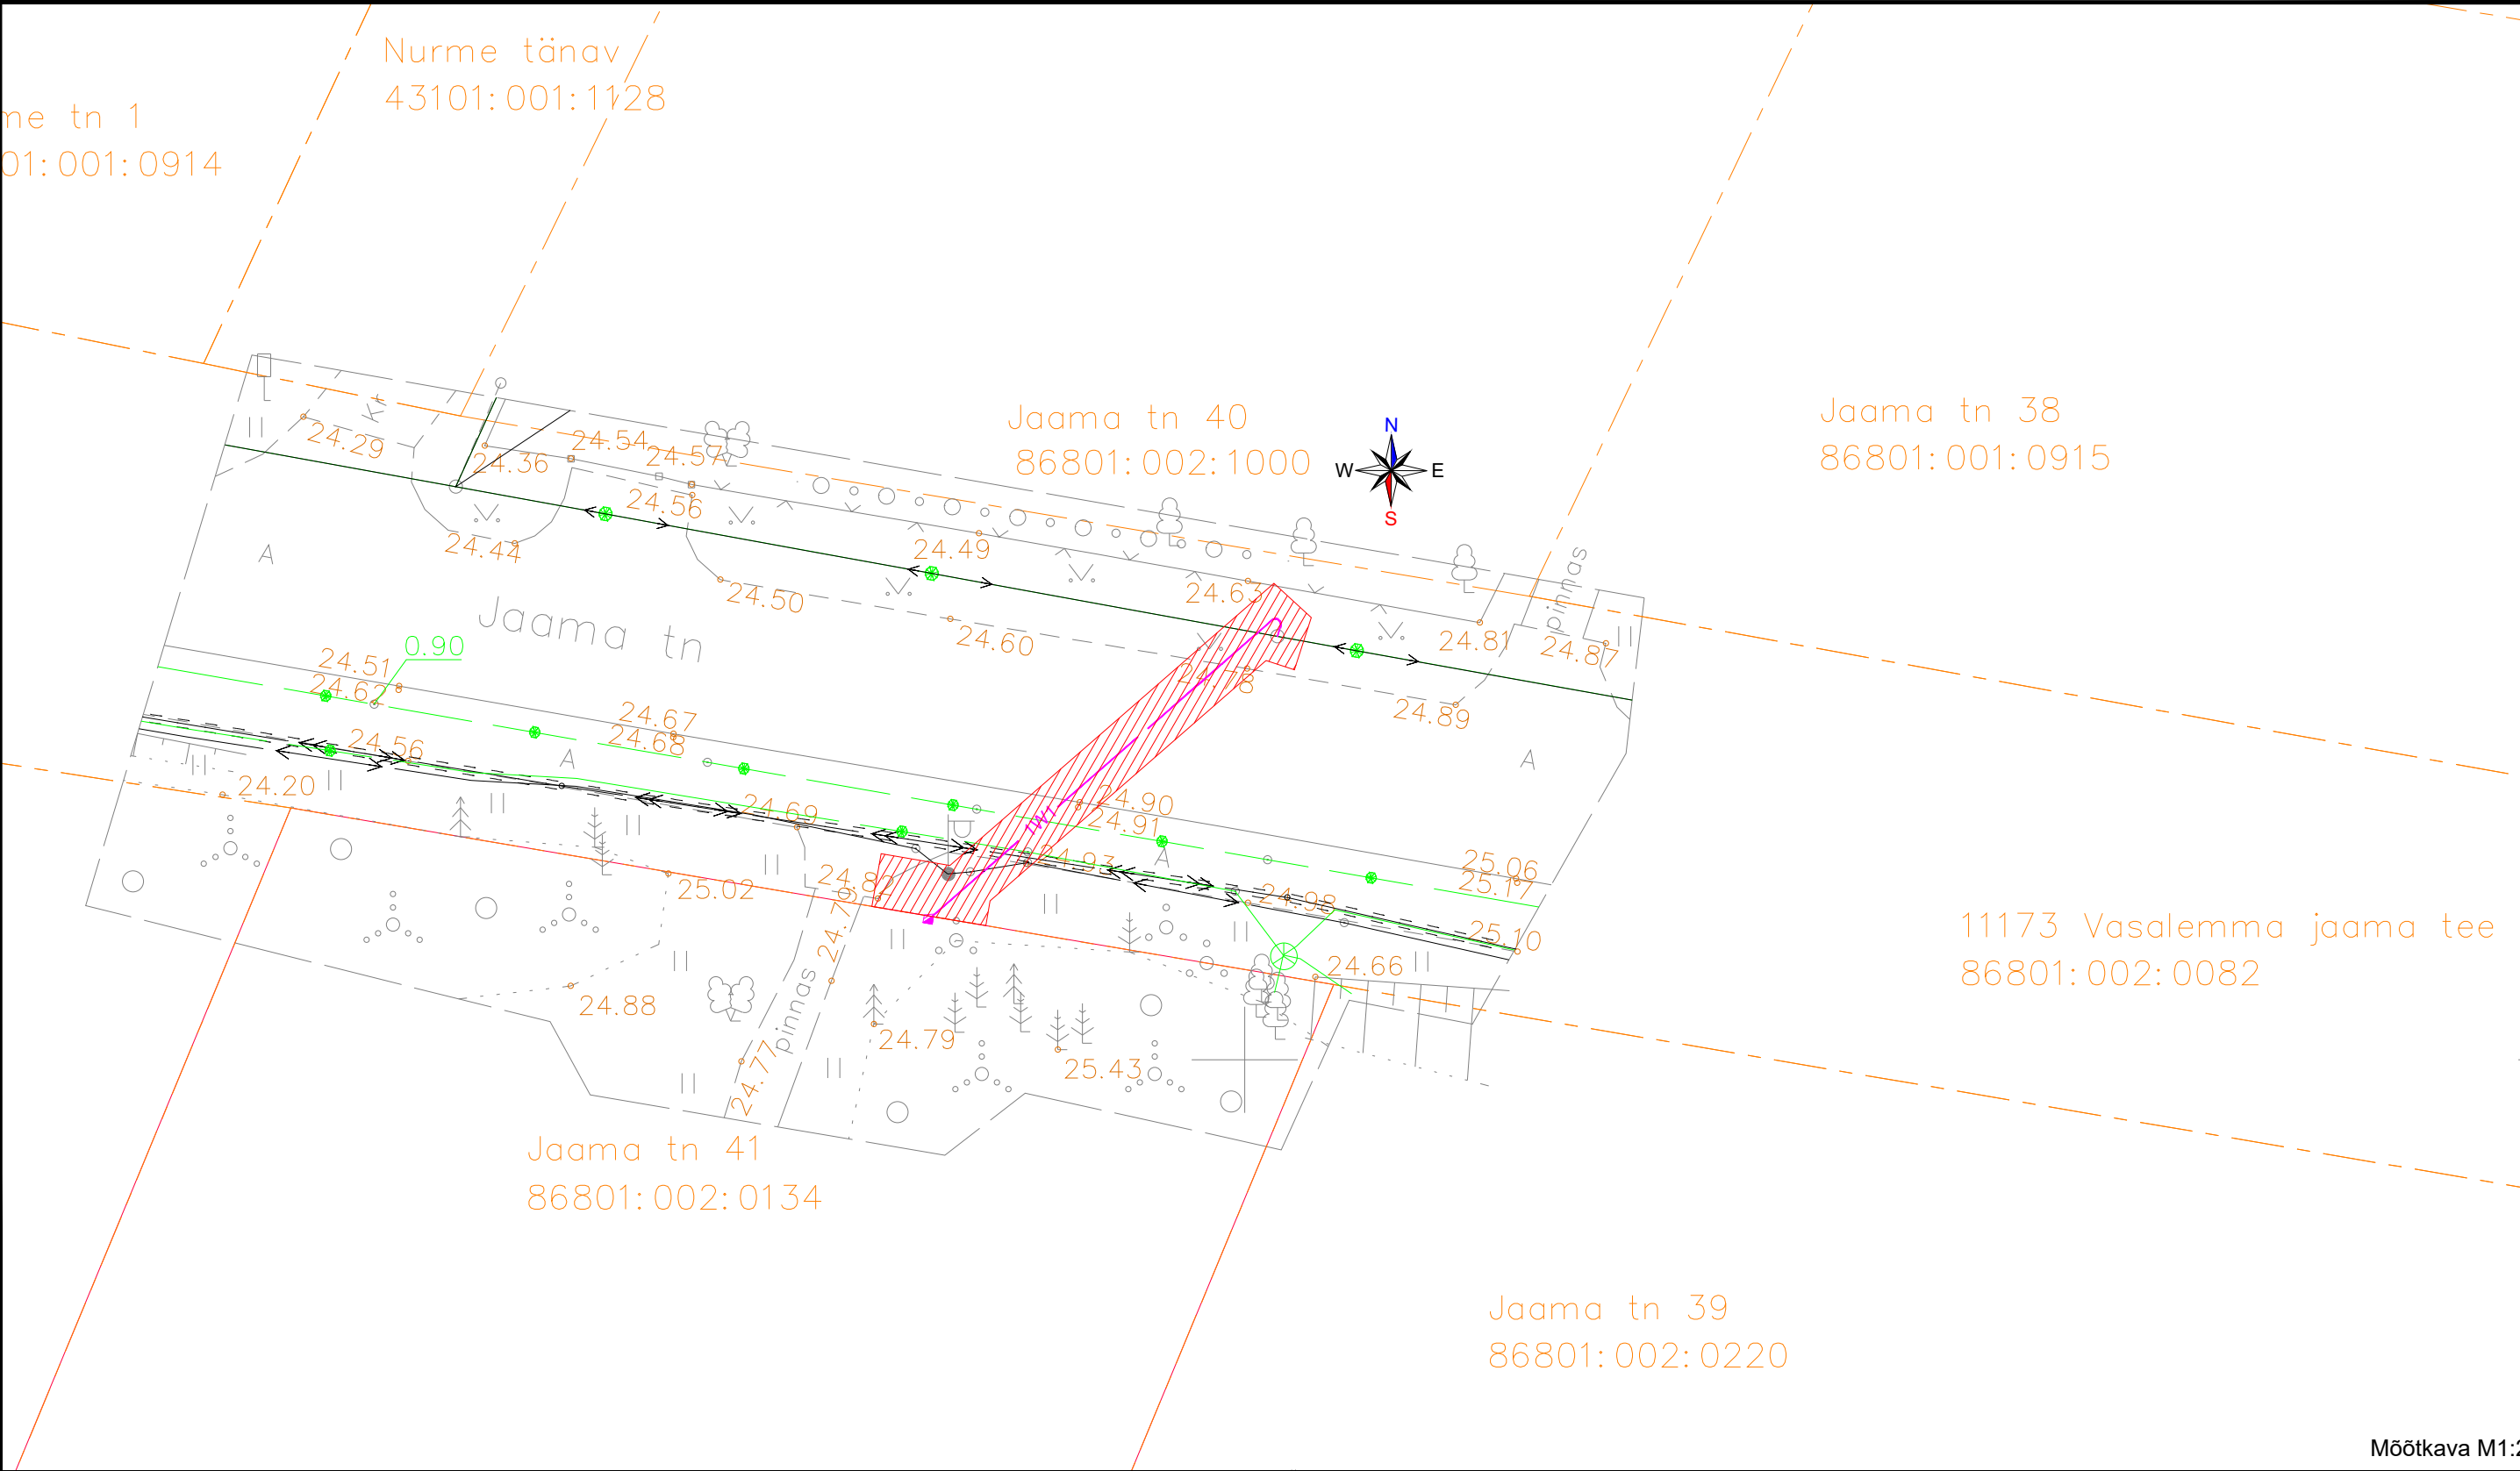

Märkused:
1) Kasutusõiguse ala kaugus maakaabelliinst on 1 m
2) Kasutusõiguse ala kaugus liitumiskilbi välisservast on 2 m
3) Kasutusõiguse seadmise ala suurus on ca 41 m²

Koostas: Hendrik Saarnak, Elektrilevi OÜ

- TINGMÄRGID
- Projekteeritud liitumiskilp
 - Projekteeritud MP kaabelliin (1-kaabel)
 - Katastripiir
 - Talumiskohustuse ala