



PLAANI FRAGMENT 1
M 1:100

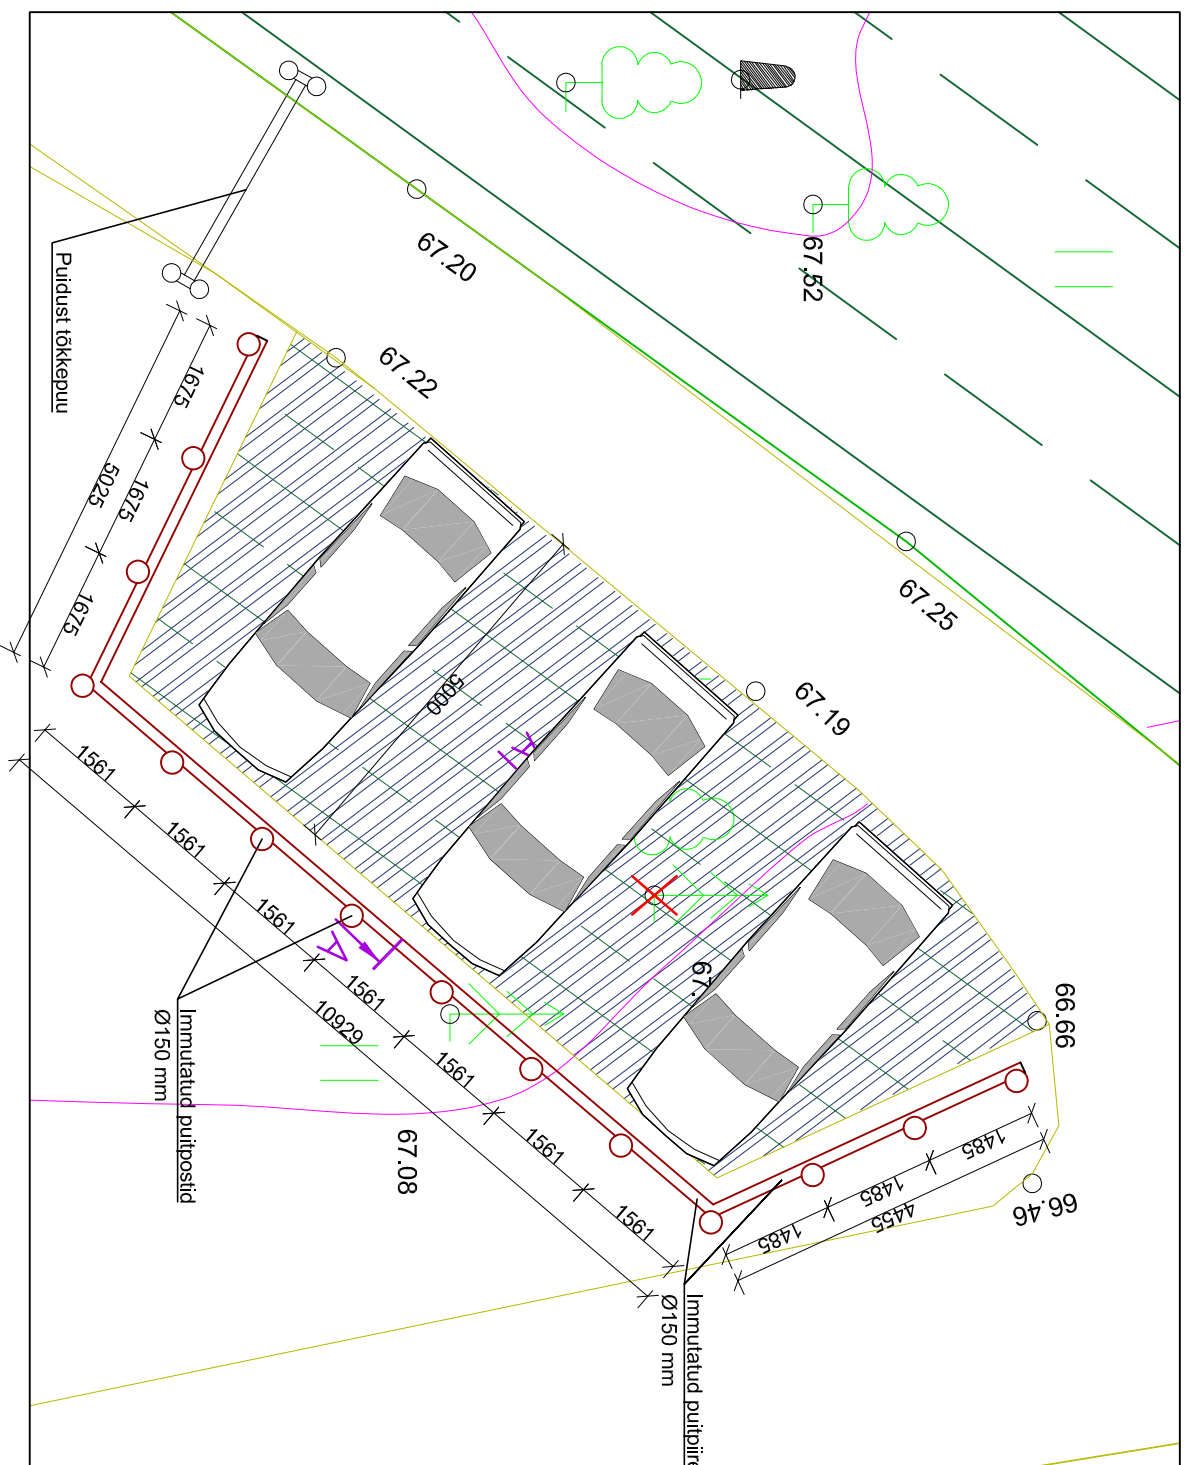

LOIGE A-A
M 1:10

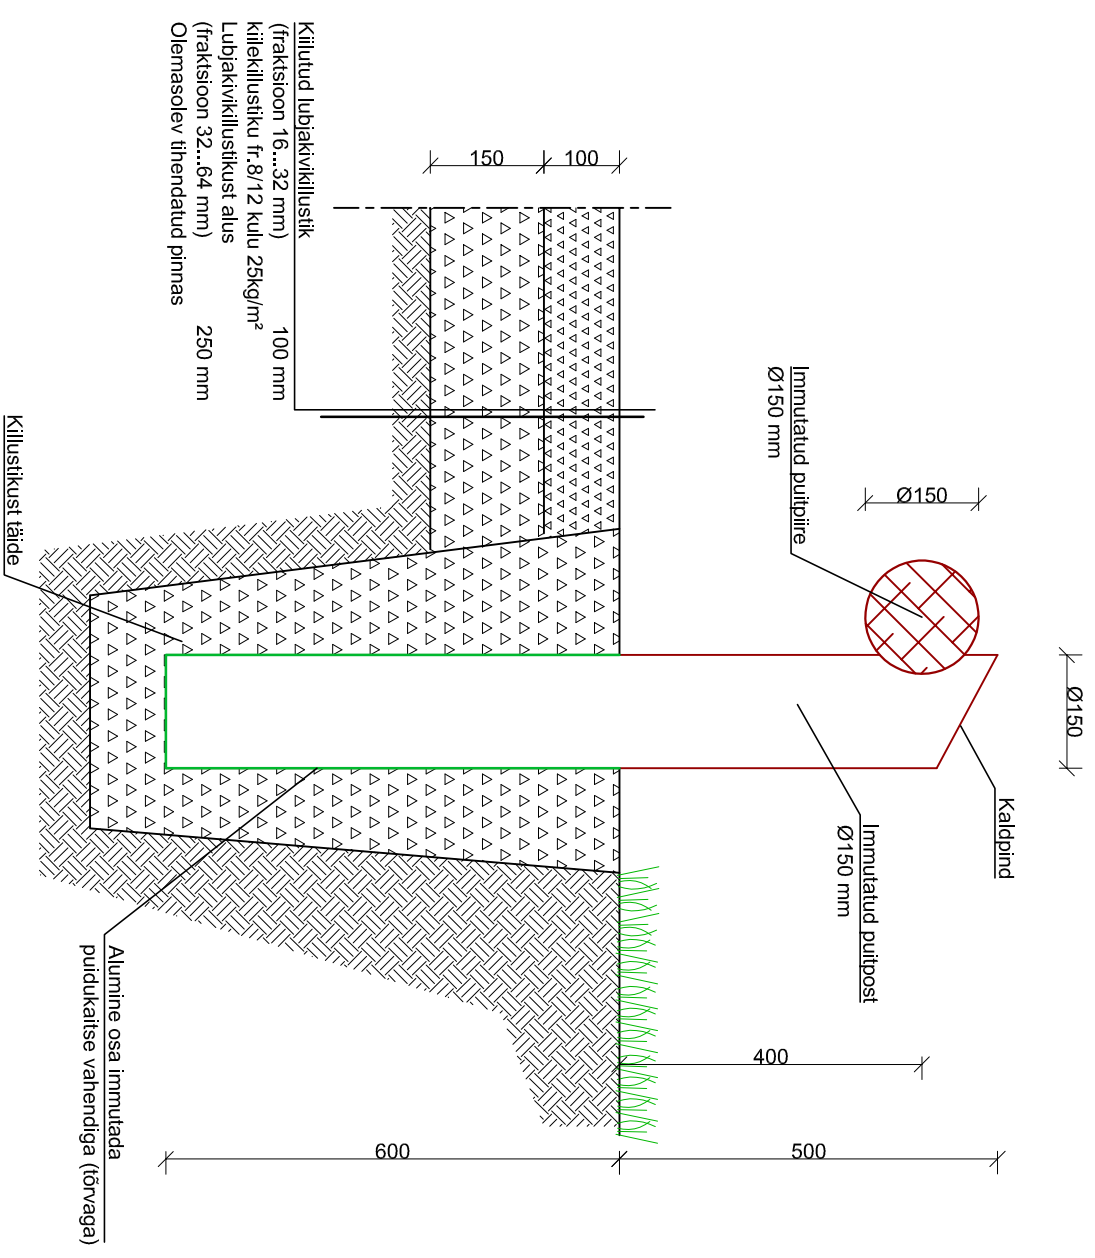

v04	Muudatus vastavalt Muinsuskaitseameti märkustele		
Muudatus	Muudatuse kirjeldus		
Töö nr	Stadium	Projekti osa-joonise nr	Muudatus
03082017/EP	EP	MA-6-05	v04
			Mõõtkoova
			1:100, 1:10
Tellijo	Joonise nimetus		
Rilgimetsa Majandamise Keskus			
Töö nimetus	Foil		
Varbola muinaslinnuse külastustaristu			
Juhataja	A.Raud	Allkirjastatud digitaalselt	
Maastrukiarhitekt	M.Uustal	Allkirjastatud digitaalselt	
Arhitekt	V.Orlov	Allkirjastatud digitaalselt	
Joonestaja	A. Matvejev	Allkirjastatud digitaalselt	
		OÜ ZOROASTER	
		Edise, Ida-Virumaa 41543	
		Tel 336 6191 Faks 336 6190	
		e-post info@zoroaster.ee	
		EP 11001126-0001	
		