




## LÕIGE 1-1

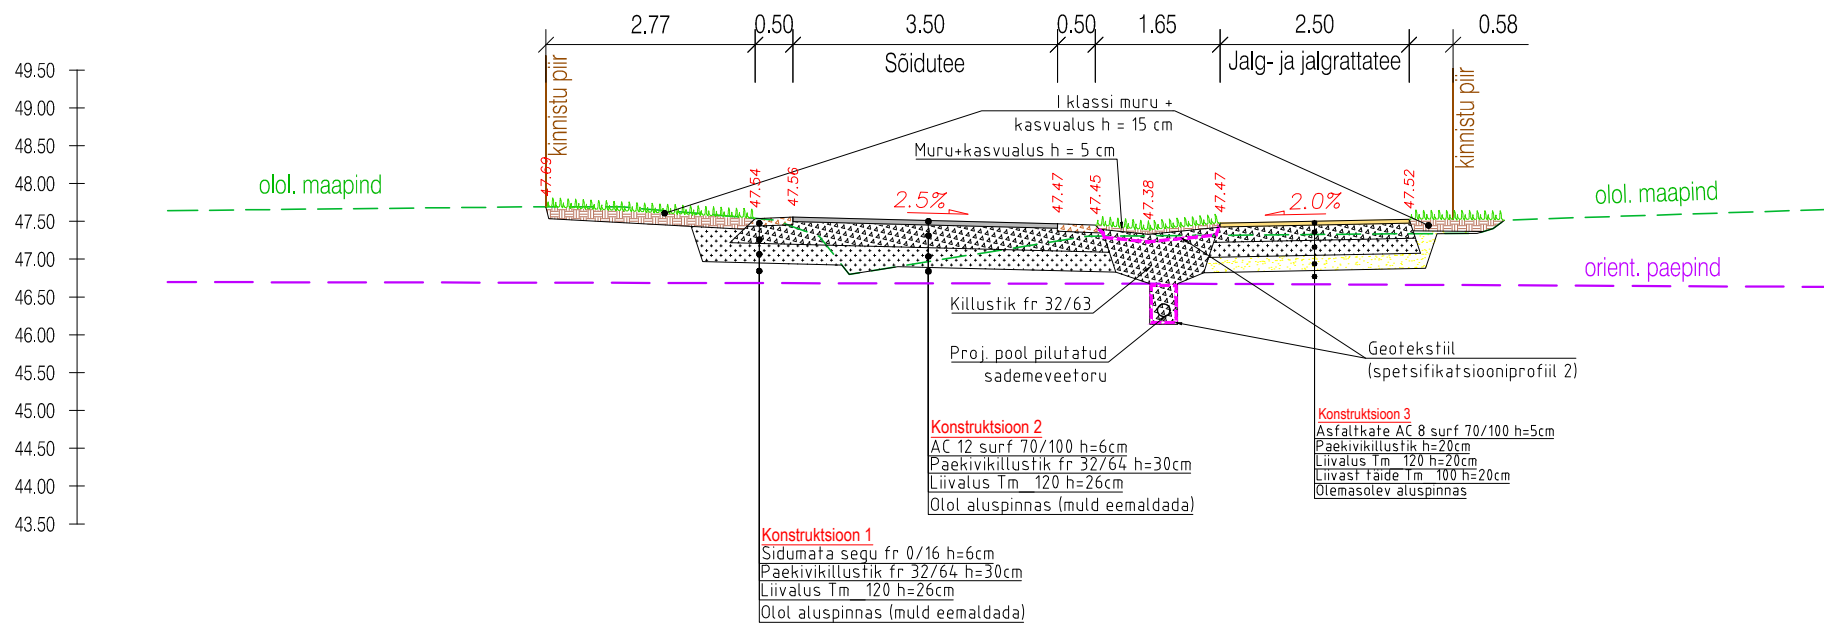


## LÕIGE 4-4

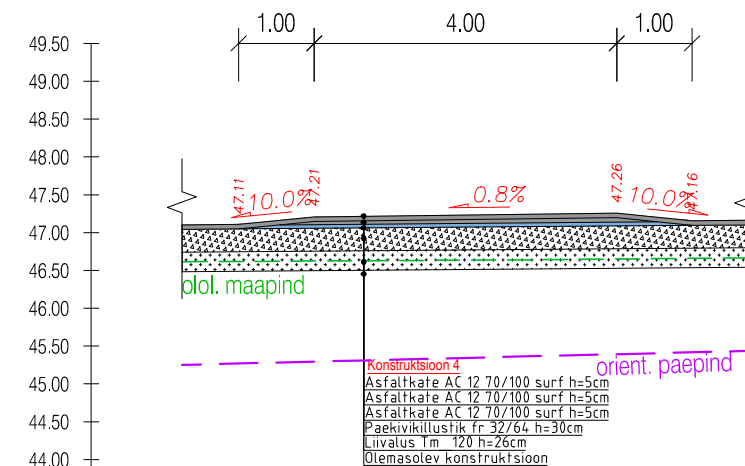

## LÕIGE 3-3

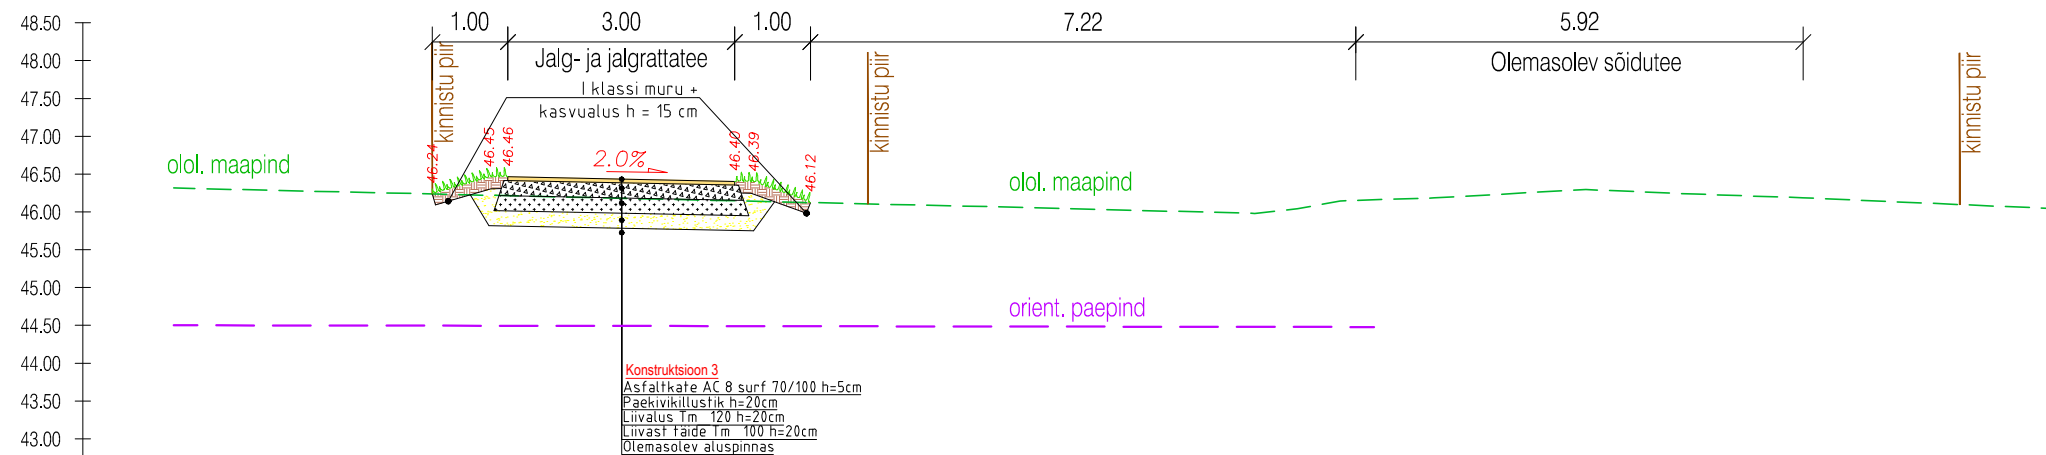

## LÕIGE 2-2

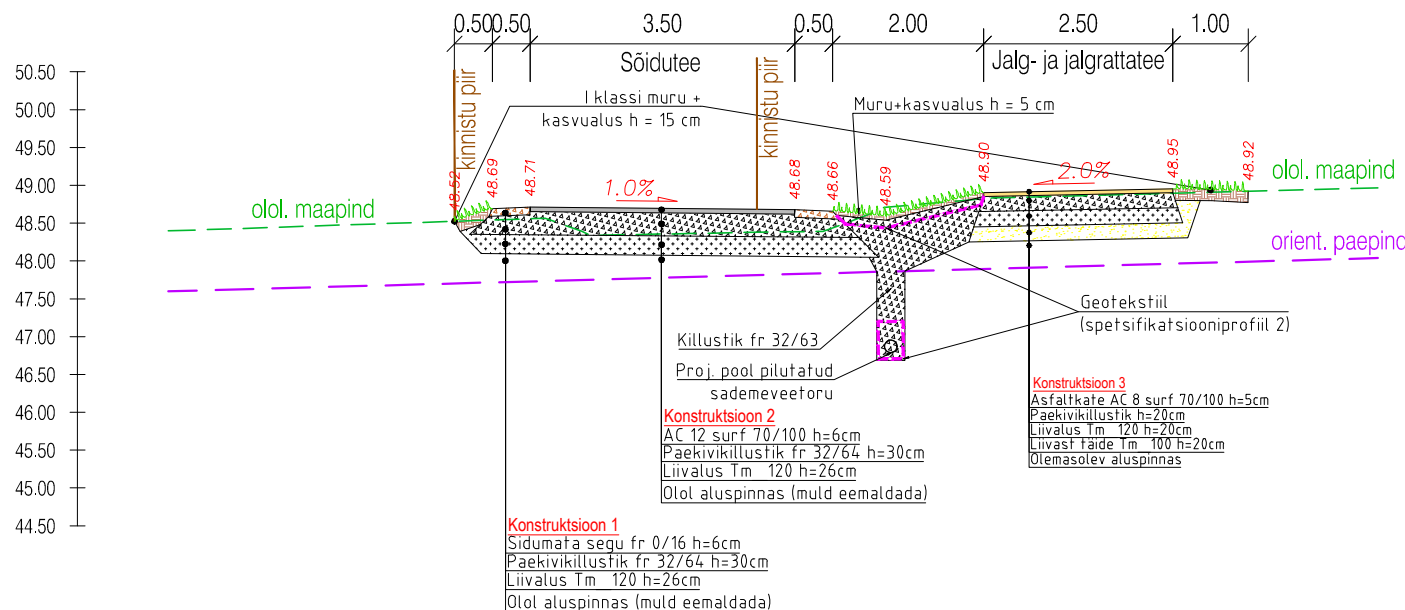

|  |                       |  |                      |
|--|-----------------------|--|----------------------|
| Geoalus  | Autor: Geodeesia24 OÜ | Töö number: 6027-22  | Möödistatud: 03.2022 |
| Geodeetiline alusplaan on koostatud L-EST 97 koordinaatsüsteemis ja EH2000 kõrgussüsteemis           |                       |  |                      |
| <b>ROAD EXPERT</b>   |                       | Projekti nimetus   |                      |
| Road-Expert OÜ<br>Reg kood 14449962<br>Tel +372 5665 0034<br>info@roadexpert.ee<br>www.roadexpert.ee |                       | Kiivita 1 DP järgsed teed ja tehnovõrgud                   |                      |
| Tellija: Favorte OÜ<br>Reg. kood: 10040012<br>Email: favorte@favorte.ee<br>Nr: (+372) 6318950        |                       | Objekti asukoht  |                      |
| Projekti juht  |                       | Kiivita ja Kivikese tee, Rae küla, Rae vald, Harju maakond |                      |
| Tehnik   |                       | Joonise nimetus  |                      |
| Meelis Kreevan   |                       | Konstruktiivsed lõiked                                     |                      |
| Kaur Varipuu   |                       | Projekti number  |                      |
|  |                       | 23043  |                      |
|  |                       | Projekti staadium  |                      |
|  |                       | Tööprojekt   |                      |
|  |                       | Joonise number   |                      |
|  |                       | TL-6-01  |                      |
|  |                       | Joonise mõõtkava   |                      |
|  |                       | 1:100  |                      |
|  |                       | Kuupäev  |                      |
|  |                       | 07.02.2024   |                      |