


Isikliku kasutusõiguse seadmise plaan  
 Saaremaa vald, Salme alevik, 77 Kuressaare-Sääre tee  
 Katastri nr. 72101:002:0639  
 M 1:500

Plaan 1

Jrk nr	IKÕ ala Pos nr (plaanil)	Kinnistu registriosa number	Katastriõksuse tunnus, nimi ja sihtotstarve;	Asukoht riigitee (nr ja nimi) suhtes (lõigu algus ja lõpp km);	Ala pindala ruutmeetrites m <sup>2</sup>
1.	Pos 1	13774750	72101:002:0639 77 Kuressaare-Sääre tee Transpordimaa 100%	77 Kuressaare-Sääre tee km 24,75-24,90	308
2.	Pos 2	13774750	72101:002:0639 77 Kuressaare-Sääre tee Transpordimaa 100%	77 Kuressaare-Sääre tee km 25,76	4
3.	Ristumine 1	13774750	72101:002:0639 77 Kuressaare-Sääre tee Transpordimaa 100%	77 Kuressaare-Sääre tee km 24,8	

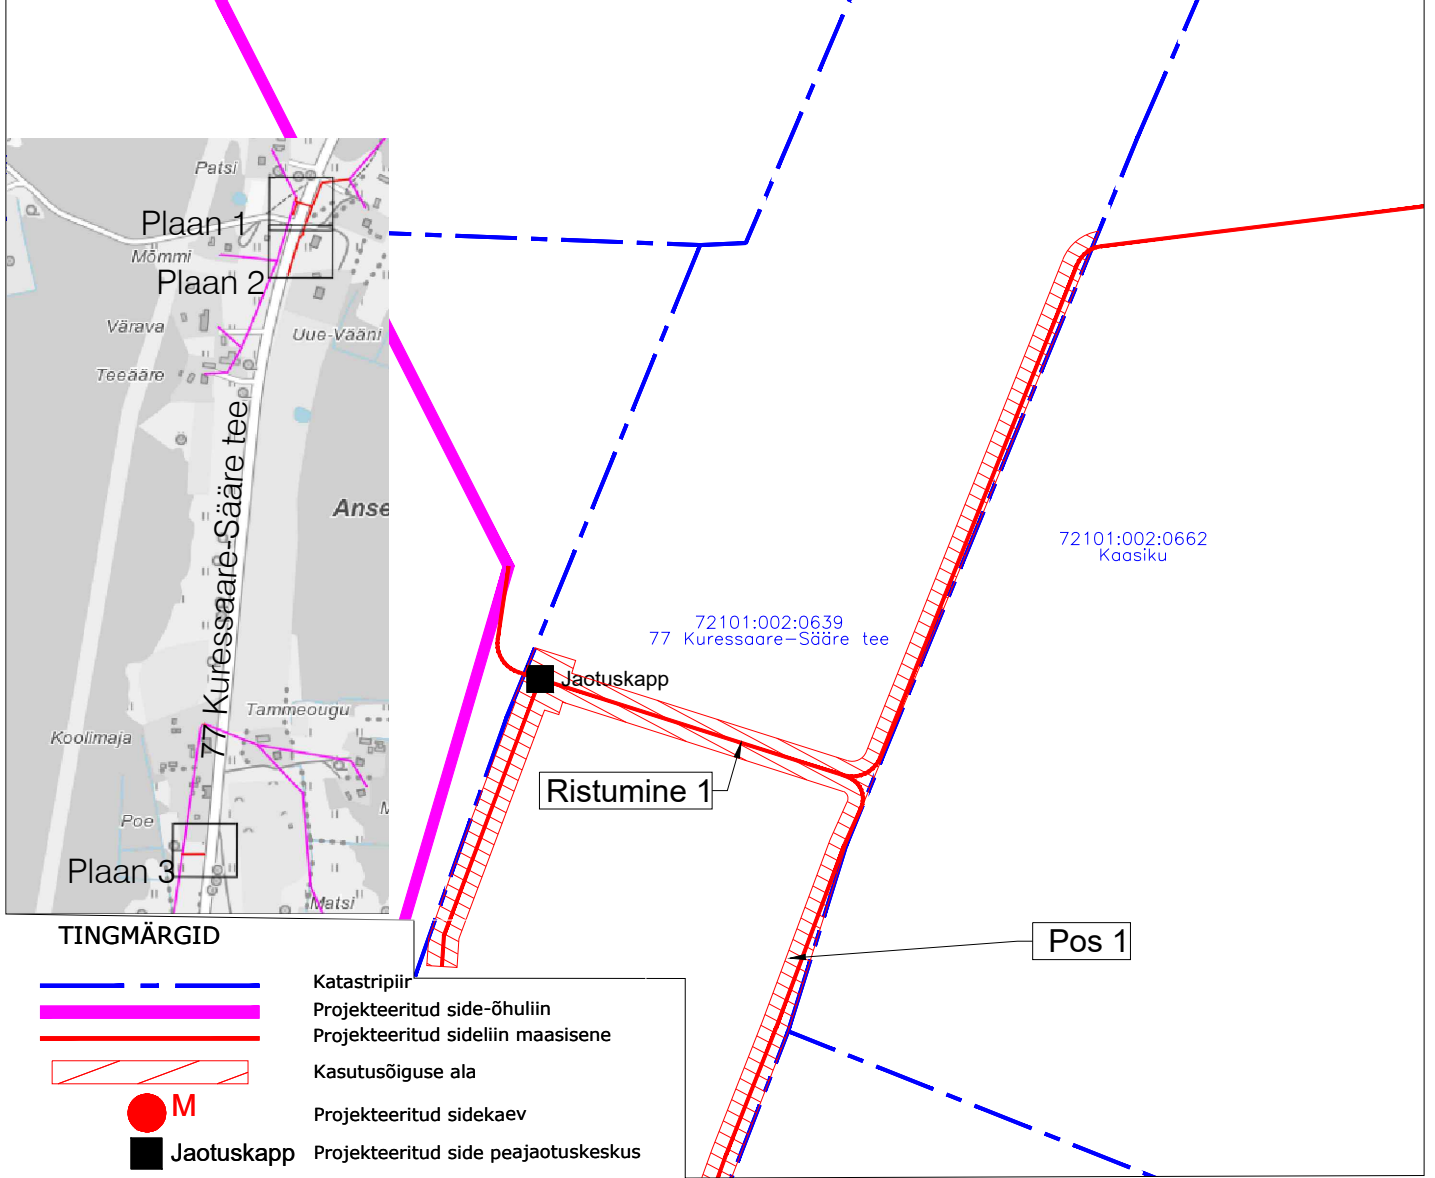

Töö tellija: Enefit Connect OÜ  
 Sidevõrgu projekteerimine ja ehitus  
 Saaremaa vallas (PE2023-16)  
 Eelprojekt - VT1895  
 Töö nr. 22-527  
 Koostas: Rauno Pärg  
 Hepta Group Energy OÜ projekteerija