
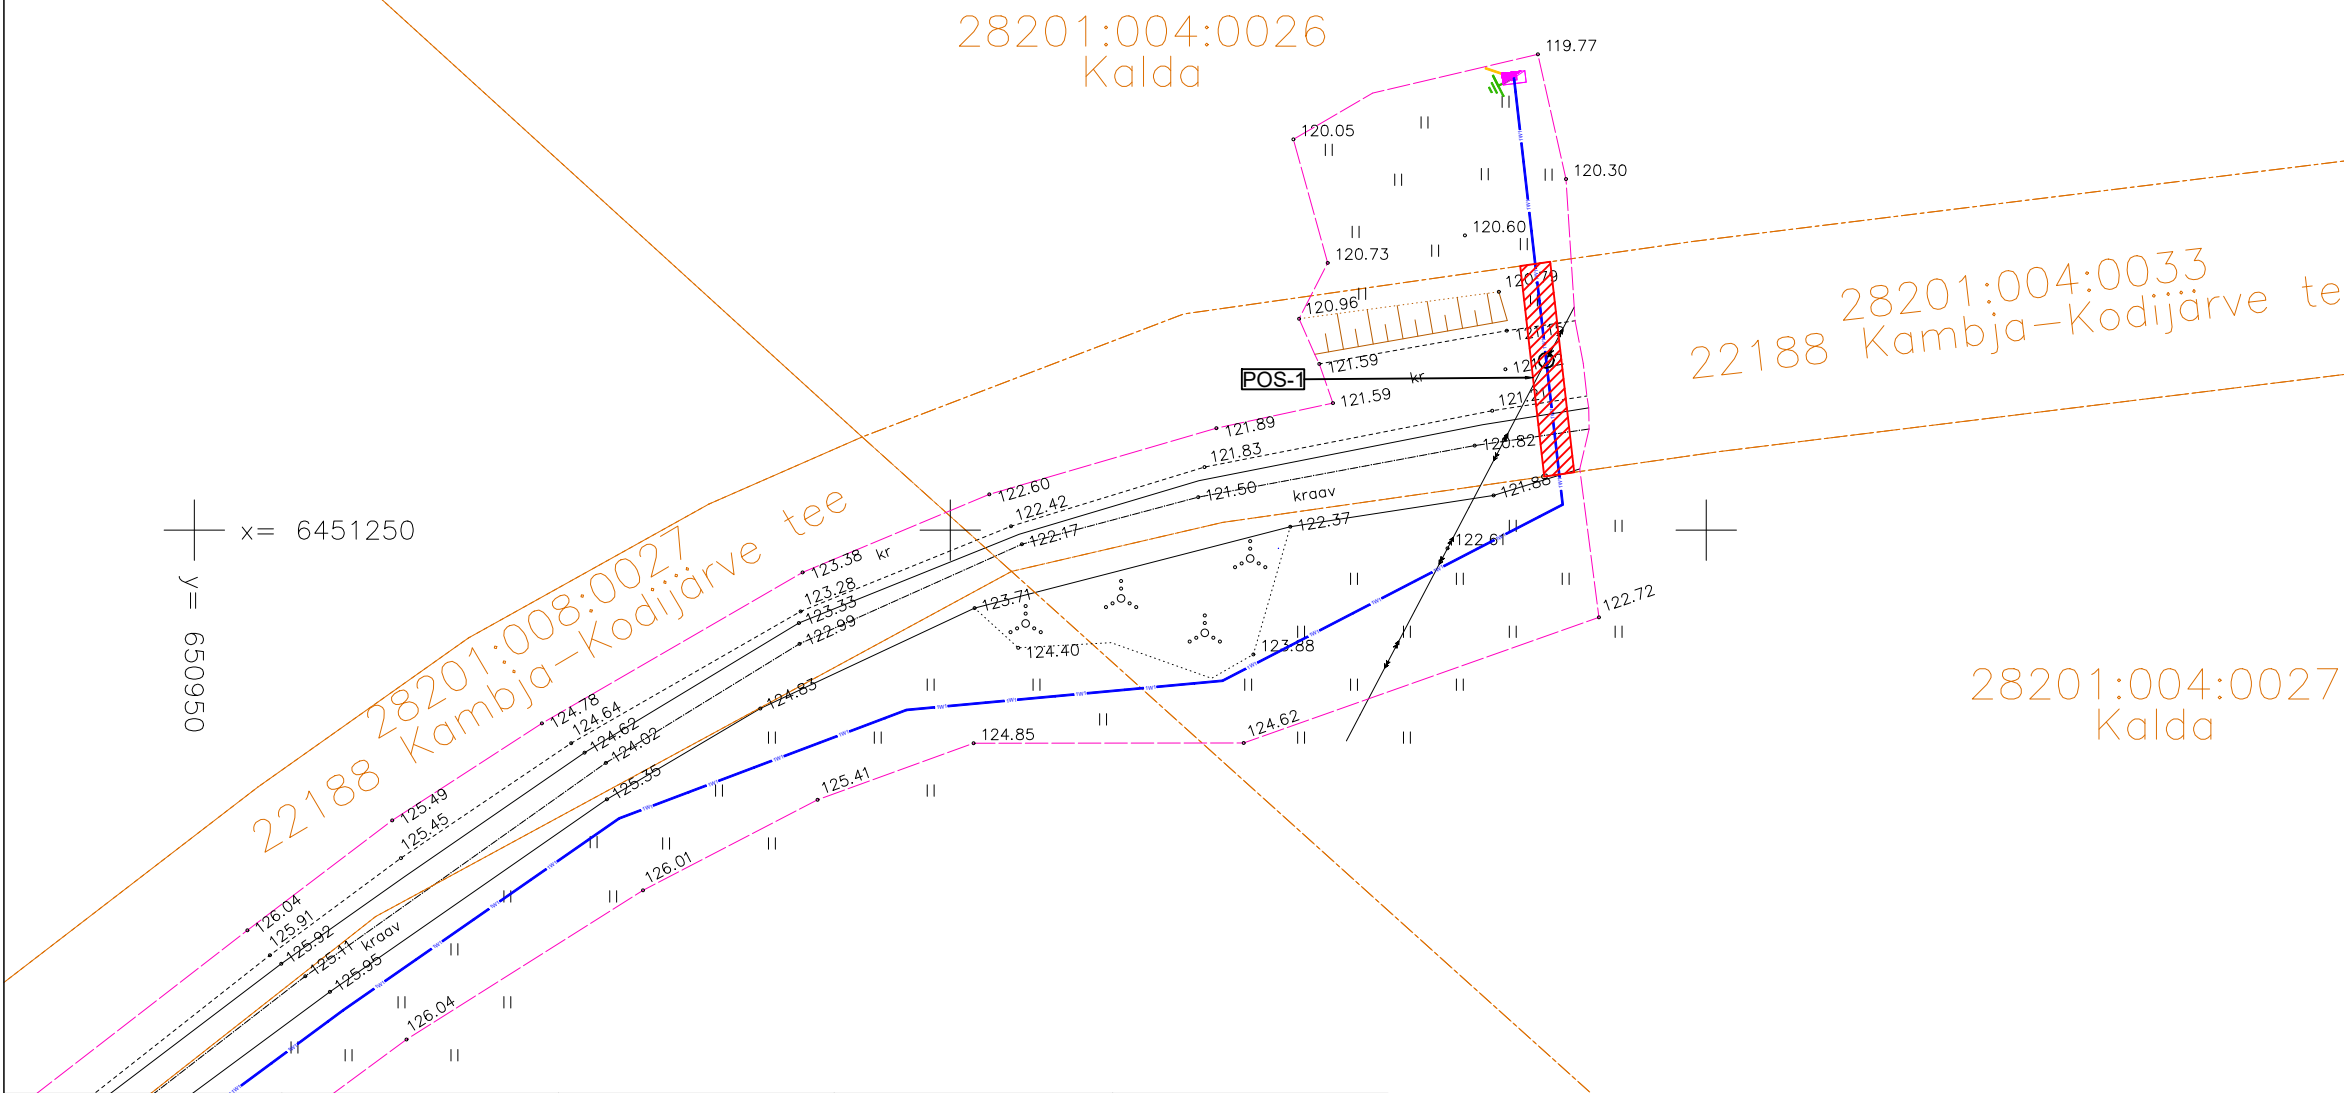


Filename: IKÕ.dwg Plotted: teisipäev, 11. märts 2025 15:48:06 Plot Device: DWG To PDF.pc5 Plotted by: Kartau Marleen

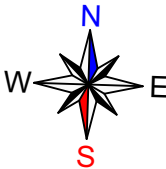

Pos nr (plaanil)	Kinnistu registriosa number	Katastriüksuse tunnus, nimetus	IKÕ ala pindala m²	Rajatis
1	5519650	28201:004:0033 22188 Kambja-Kodijärve tee	28 m²	0,4 kV maakaabel

#### TINGMÄRGID

- Kinnistu piir
- 1W1 --- Proj. 0,4 kV maakaabel kaablikaitsetorus
- POS-1 IKÕ seadmise ala positsiooni number
- IKÕ seadmise ala maakaabli rajamiseks
- Projekteeritava maakaabli pikkus 14 m

Tellijaja:



Address: Lootuse tn 6 Õssu küla  
Kambja vald Tartumaa  
61713

Reg nr: 11445550

Telefon: 5834 6146

e-mail: marleen.kartau@enersense.com

Projekteerija: Marleen Kartau

Kontrollija: Siim Holtsmann

Kuupäev: 06.02.2025

Töö nr: LC2793

Joonise nr: 02

Mõõtkava: M 1:500

Muudatus: Ver 1

Töö nimetus:

Kalda kinnistu liitumine madalpingel, Palumäe küla,  
Kambja vald.

Joonise nimetus:

ISIKLIKU KASUTUSÕIGUSE SEADMISE PLAAN