




0-tasandi plaan

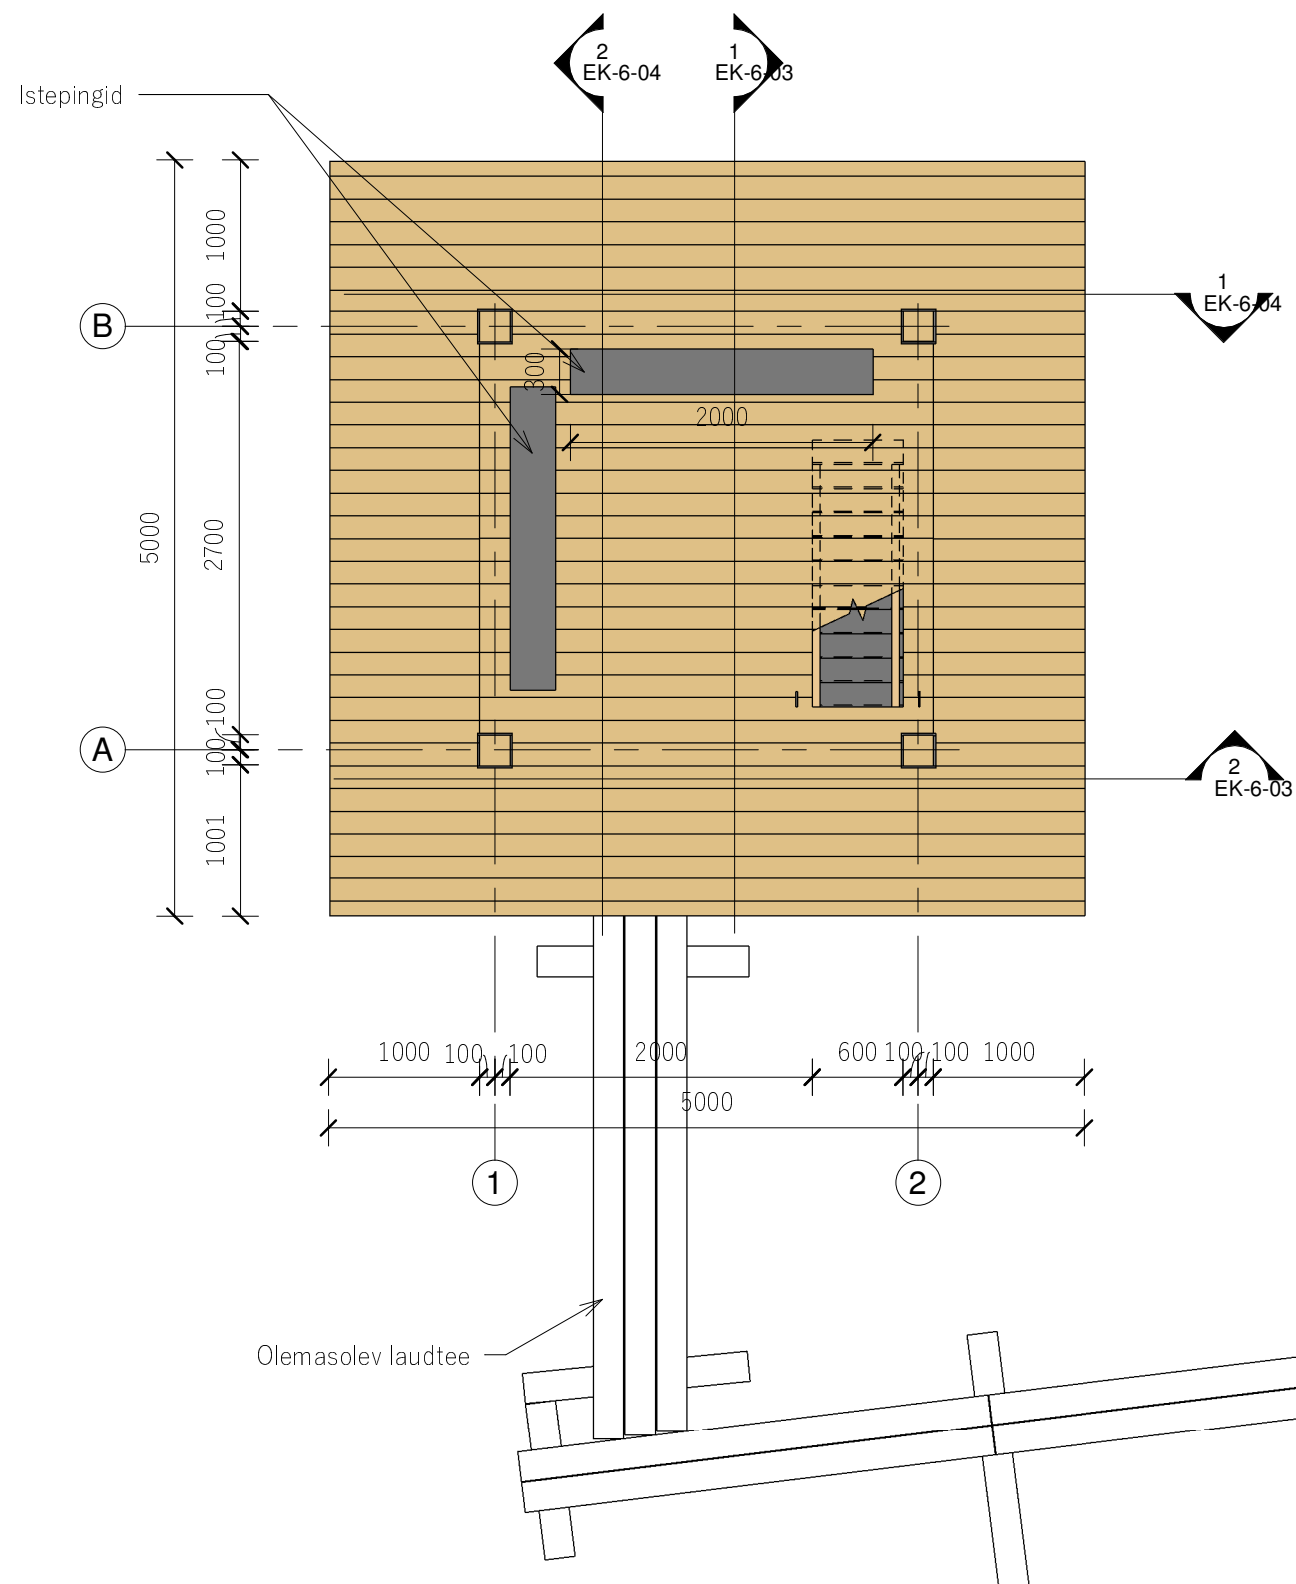

2-tasandi plaan

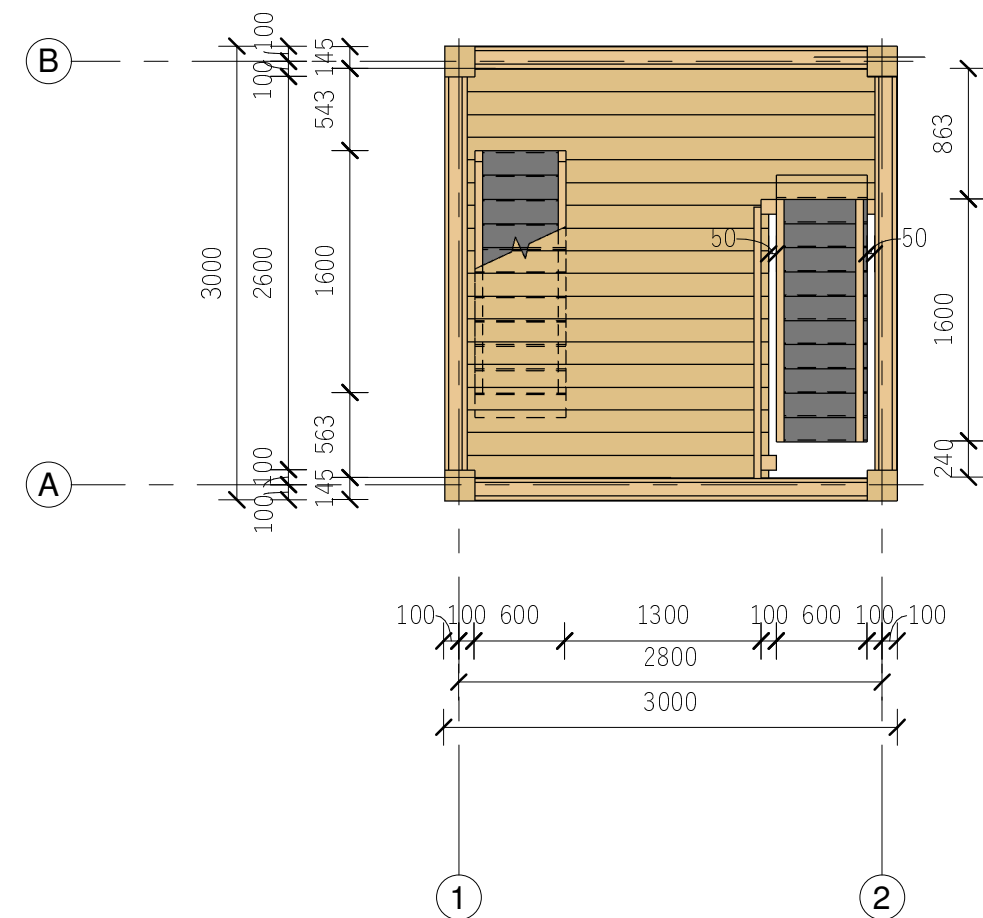

 <div>SELEKTOR</div> <div>Selektor Projekt OÜ reg kood 12503887 Pärnu mnt 186, 11314, Tallinn Tel 56 565 000, selektor@selektor.ee</div>		TELLJA Riigimetsa Majandamise Keskus					
		TÖÖ NIMI Valgejärve vaatetorni rekonstrueerimine					
		ADDRESS Piirsalu metskond 7, Piirsalu küla, Lääne-Nigula vallad, Lääne maakond					
INSENER M. Kurvits	ALLKIRI	JOONISE NIMETUS 1. ja 2. tasandi plaan					
VASTUTAV INSENER M. Bor	ALLKIRI						
PROJEKTIJUHT -	ALLKIRI	KUUPÄEV 01/03/22	PROJ NR PH2119	JOONISE NR EK-5-01	PROJ ETAPP Tööprojekt	MÕÖTKAVA 1:50	REV