


VAADE 27

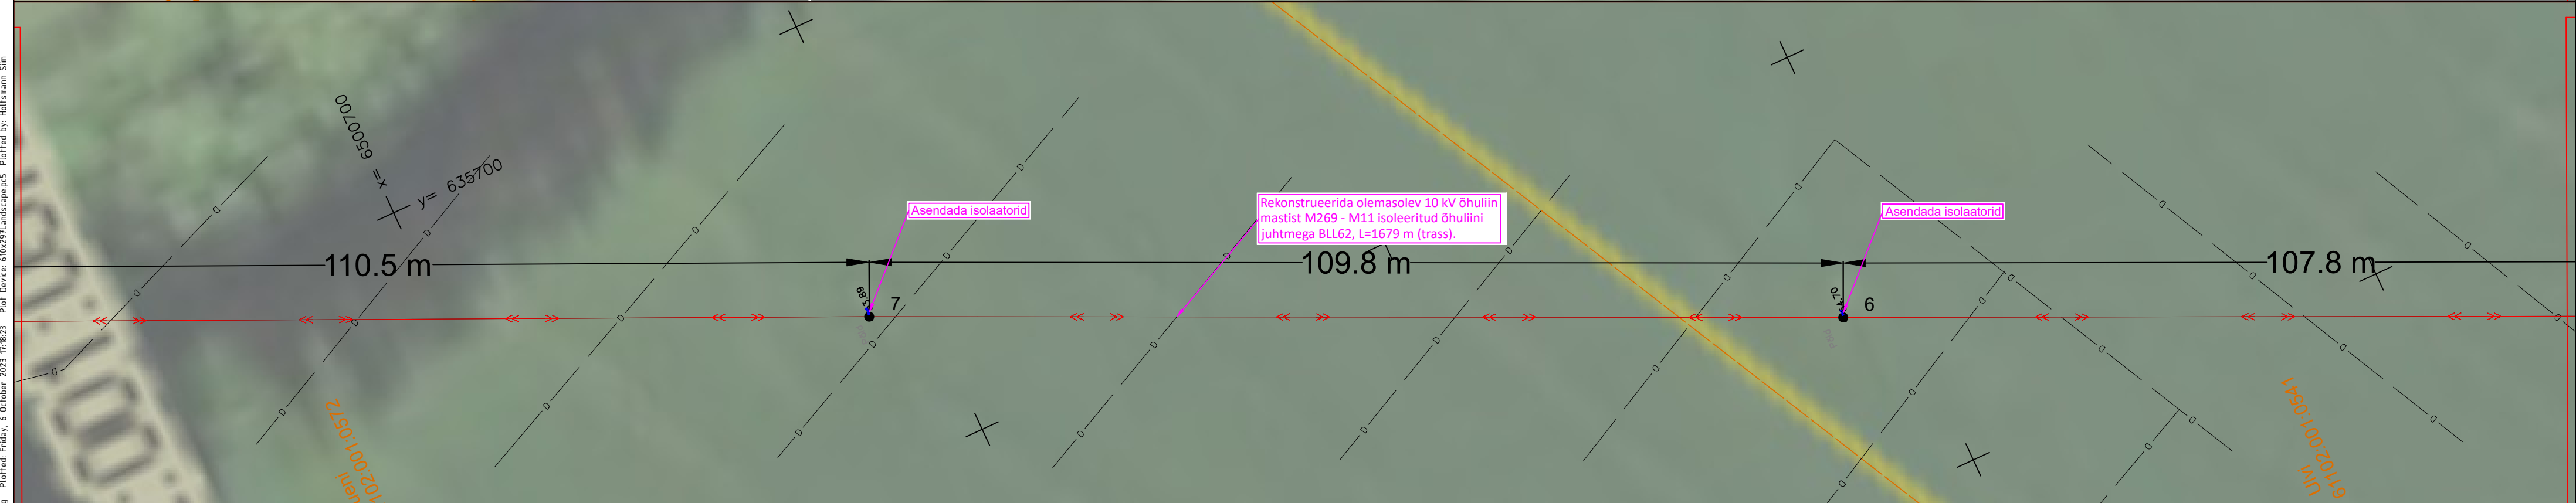

VAADE 28

Filename: IP6066_Asendiplaan.dwg Plotted: Friday, 6 October 2023 17:16:23 Plot Device: 610x297Landscape.plt5 Plotted by: Holtsmann Siim

Tellija:	Enefit Connect	enersense	Address: Ringtee 63A Össu küla Kambja vald Tartumaa 61713	Kuupäev: 06.10.2023
Töö nimetus:	PAJ Puurmani MÄENDA fidi 10 kV liinide rekonstrueerimine, Põltsamaa vald.		Reg nr: 11445550	Töö nr: IP6066
Joonise nimetus:	ASENDIPLAAN		Telefon: 5918 9813	Joonise nr: 14
			e-mail: siim.holtsmann@enersense.com	Mõõtkava: M 1:500
			Projekteerija: Siim Holtsmann	Muudatus: Ver 1
			Kontrollija: Siim Holtsmann	