


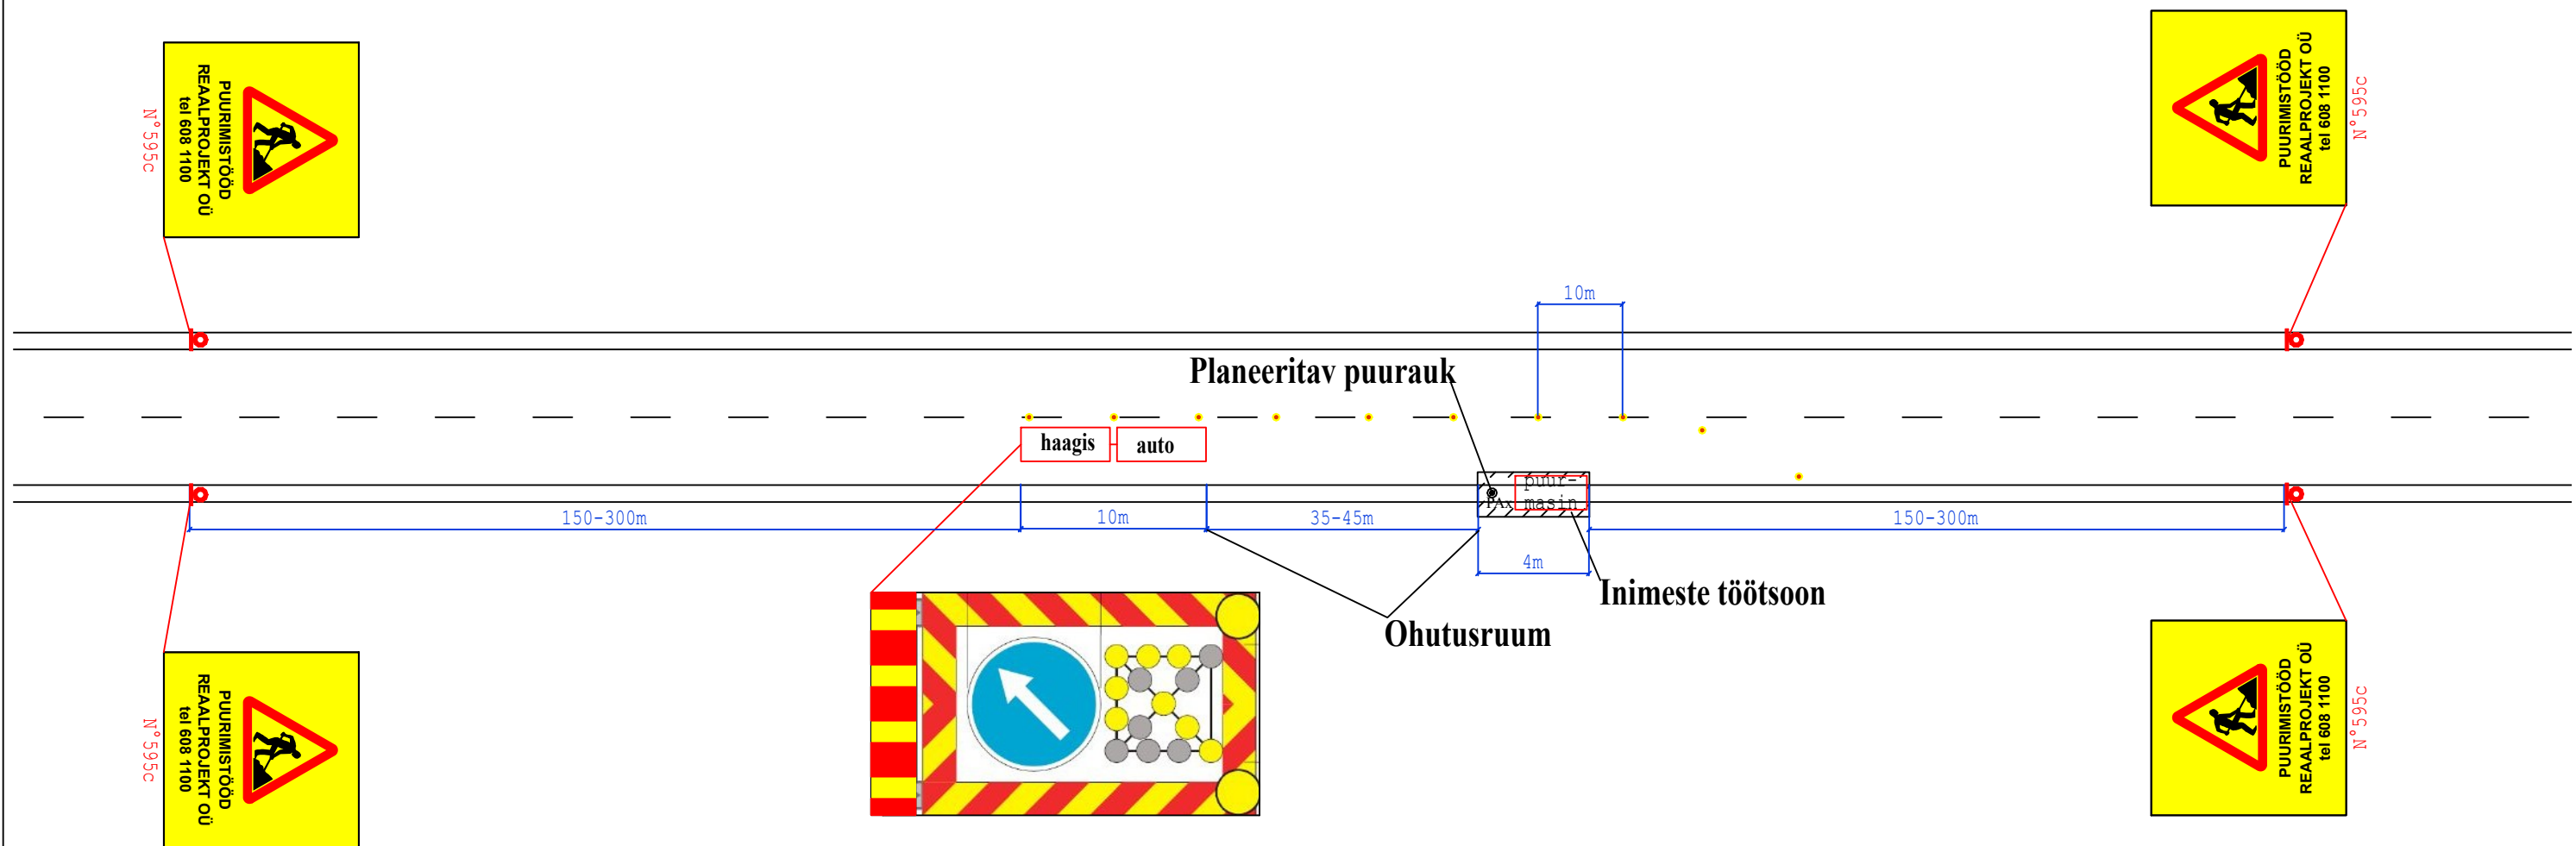

Märkused: Hoiatustõke koos löögileevendiga. Ohutusruumi minimaalne pikkus 50 km/h alas 35 m ning 70 km/h alas 45m. Masinad on varustatud igas suunas nähtava vilkuritega. Liikuva iseloomuga töö liikluse korraldamises lähtutakse Maanteeameti juhendist "Riigiteede ajutine liikluskorraldus" (MA2018-009)

KOOSKÕLASTATUD
Teehoiuteenistuse põhja osakonna
korrashoiu ja liikluskorralduse üksus
Jaan Saia, Harju maakonna liikluskorraldaja
16.09.2026. a reg. nr. 174769
Leht 2 lehti 3

Reaalprojekt Reaalprojekt OÜ Vabaduse pst 174b 10917 Tallinn Estonia tel +372 608 11 00 www.reaalprojekt.ee reaalprojekt@reaalprojekt.ee			Töö nimetus Riigitee nr 15 Tallinn - Rapla - Türi km 17,46 ristmik Geotehniline pinnaseuurung		
Tellija Keskkonnaprojekt OÜ			Asukoht Saku vald, Harju maa		Töö nr GL26047
Vastutav täitja:	T. HINNOSAAR	september 2026	Joonise nimetus Puurimisaegse ajutise liikluskorralduse tüüpskeem		Mõõtkava N/A
Osakonna juht:	L. ARUMÄE	september 2026			Joonise nr 1.1
-	-	-			
-	-	-			