


Isikliku kasutusõiguse seadmise plaan

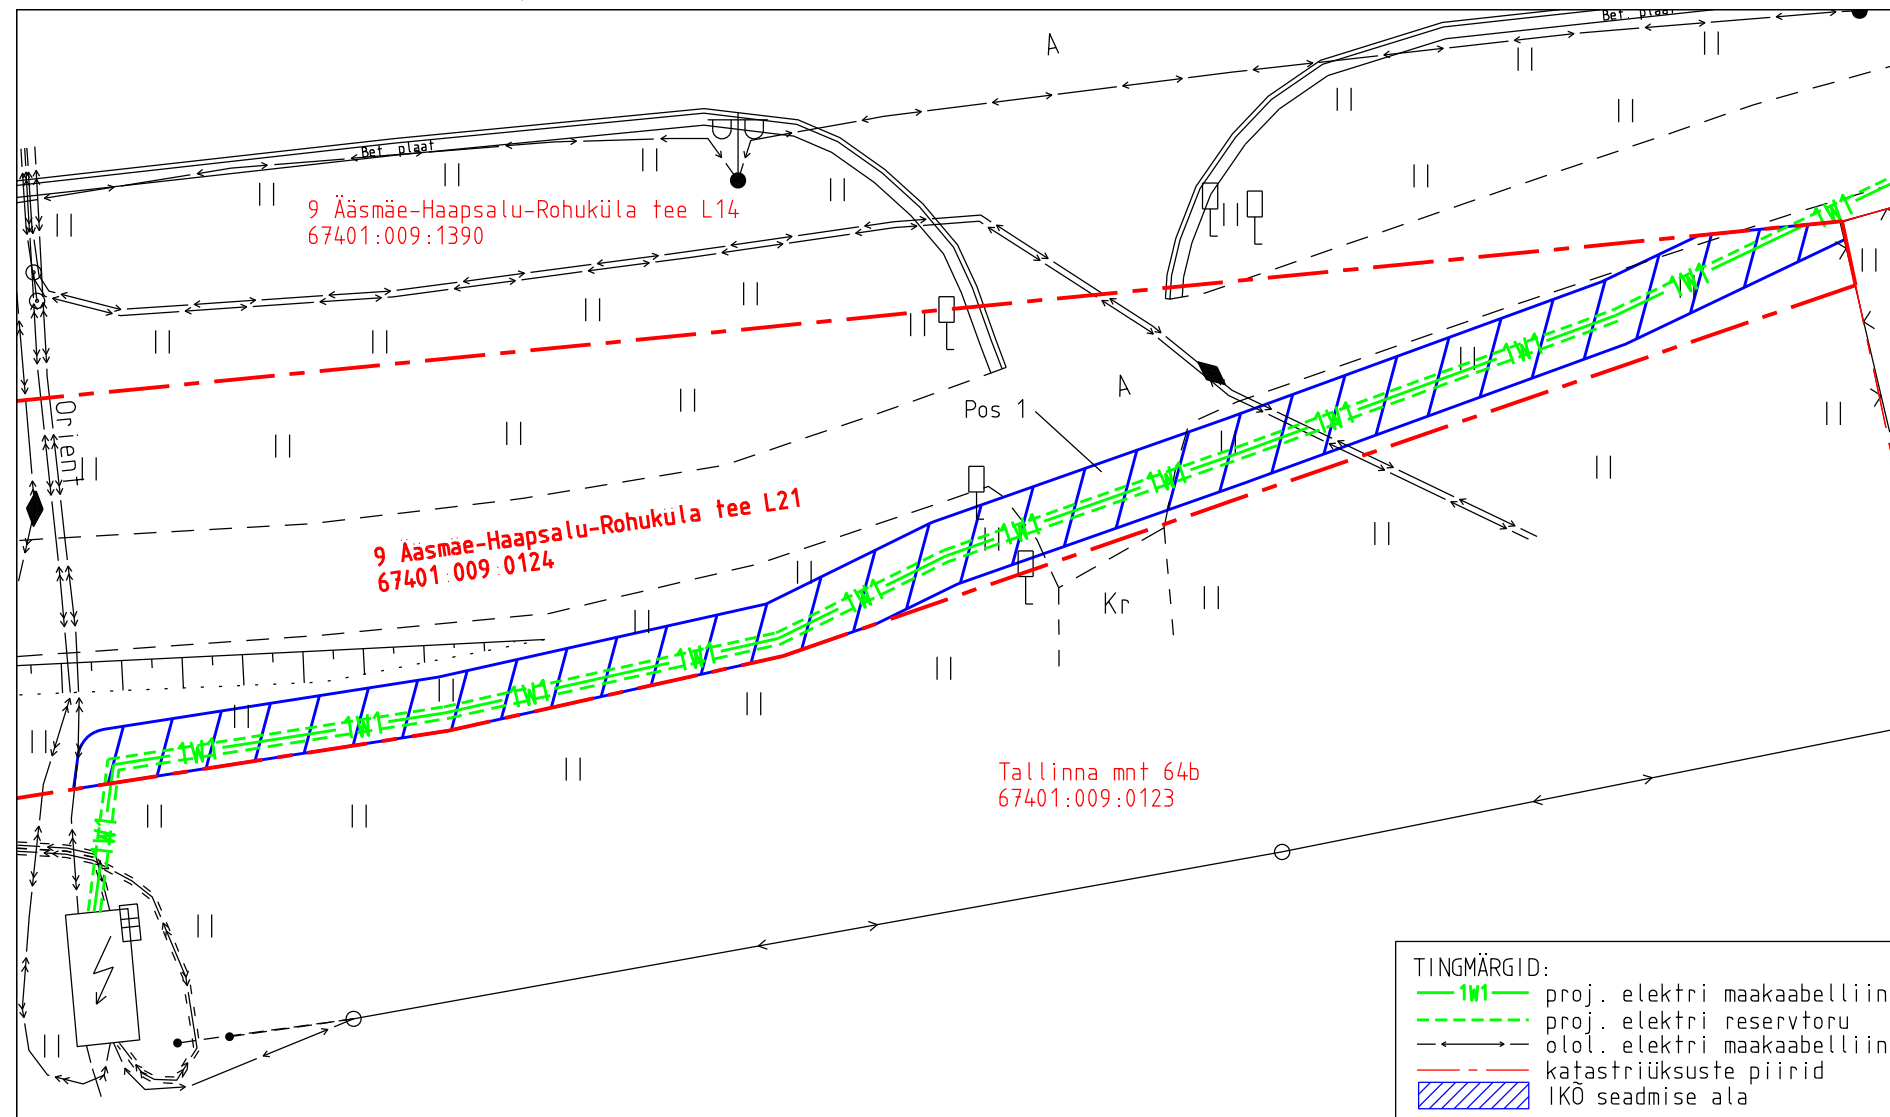

IKÕ ala pos nr	Registriosi nr, KV kood	Katastriüksuse tunnus, nimi ja sihtotstarve	Ala pindala (m2)
1	2083232, KV17227	67401:009:0124, 9 Ääsmäe-Haapsalu-Rohuküla tee L21 transpordimaa	121

Projekti nimetus Haapsalu linn, Uuemõisa küla, Rannarootsi tee 4 elektriliitumine				Töö nr 12818P / JT3050
Projekti koostaja Hepta Group Energy OÜ	Plaani koostaja A. Jankovskaja	Mõõtkava 1:250	Leht 1-1	Kuupäev 23.04.2025