


# Isikliku kasutusõiguse seadmise plaan

IKÕ ala pos nr	Registriosi nr, KV kood	Katastriüksuse tunnus, nimi ja sihtotstarve	Ala pindala (m2)
1	12091050, KV20230	67401:009:0141; 9 Ääsmäe-Haapsalu-Rohuküla tee L17 transpordimaa	3

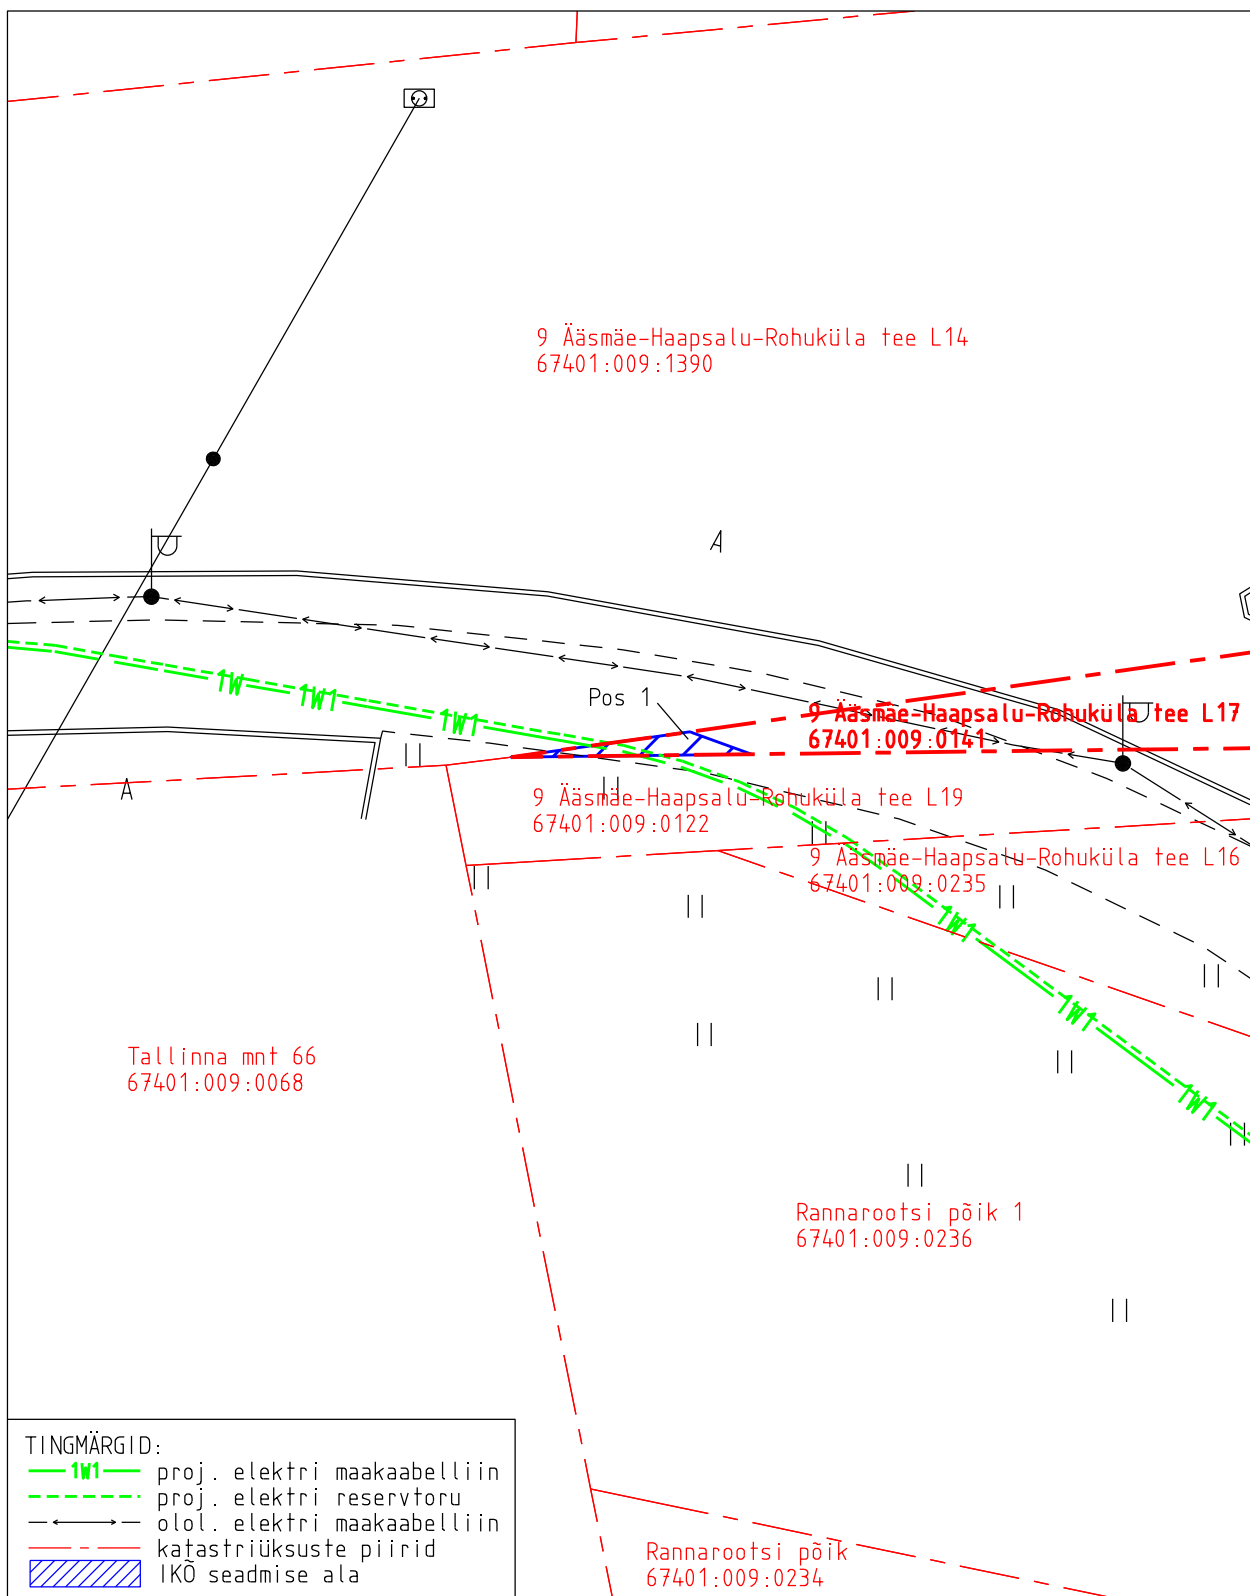

Projekti nimetus	Haapsalu linn, Uuemõisa küla, Rannarootsi tee 4 elektriliitumine			Too nr
Projekti koostaja	Plaani koostaja	Mõõtkava	Leht	Kuupäev
Hepta Group Energy OÜ	A. Jankovskaja	1:250	3-1	23.04.2025