


| Tingmärgid, projekteeritud, Hepta Group Energy | |
|--|--|
| | LIITUMISKILP |
| | JAOTUSKILP |
| | PROJEKTEERITUD KILPIDE MÕÕTMED |
| | MADALPINGE MAAKAABEL, KAITSETORUS TUGEVUSEGA 750N, KUI EI OLE MÄÄRATUD TEISITI |
| | RESERVTORU D160 TUGEVUSEGA 750N, KUI EI OLE MÄÄRATUD TEISITI |
| | PLANEERITAVA RAJATISE KAITSETUGEVUSE MÄÄRANGU MUUTUS 1250N-LE |
| | PUURIMISKAEBIK |
| | TARBIJAKAABLI KAITSETORU, D50 TUGEVUSEGA 450N |
| | OLEMASOLEV MADALPINGE MAAKAABEL/ÕHULIIN |
| | OLEMASOLEV KESKLPINGE MAAKAABEL/ÕHULIIN |
| | OLEMASOLEV SIDETRASS, MAAKAABEL/ÕHULIIN |
| | OLEMASOLEV VEETRASS |
| | KANALISATSIOONI TRASS |
| | SADEVETEKANALISATSIOONI TORUSTIK |
| | KATASTRILÜKSUSTE PIIRID |

MÄRKUSED:


1. KILBID PAIGALDADA ASENDIPLAANIL NÄIDATUD KOHTA.
2. TÖÖDE KÄIGUS RIKUTUD KATTED TAASTADA ENDISELE TASEMELE.
3. KILBID PAIGALDADA VASTAVALT TOOTJA JUHISELE.
4. HALJASALAL PAIGALDADA MAAKAABEL LAHTISEL MEETODIL VÄHEMALT 0,7M SÜGAVUSELE.
5. KINNISEL MEETODIL PAIGALDADA MAAKAABEL VÄHEMALT 1,0M SÜGAVUSELE.
6. TARBIJA ELEKTRIKAABLITELE PAIGALDADA RESERVTORU PVC D50 450N L=2M. TARBIJAKAABLITE TORU OTSAD TUUA MAA PEALE NING ISOLEERIDA.

| | | | |
|---|-----------------------|--|------------------------------|
| Projekti nimetus Rannarootsi tee 4 elektriliitumine, Uuemõisa küla, Haapsalu linn, Lääne maakond | | | |
| Joonise nimetus Asendiplaan | | | |
| Projekteerija Hepta Hepta Group Energy OÜ Teadusparki 6/1 12618 TALLINN EESTI Tel. +372 5179698 info@hepta.ee | | Tellija elektrilevi Elektrilevi OÜ Veskiposti 2 10138, TALLINN, EESTI Tel. +372 777 1545 elektrilevi@elektrilevi.ee | |
| Kontrollija V. Romanjuk | Staadium TP | Mõõtkava 1:500 | Projekti nr 12818P_JT3050 |
| Projekti juht S. Kulp | Kuupäev 04.04.2025 | Joonise nr E201 | |
| Projekteerija F.G. Toms | | | |

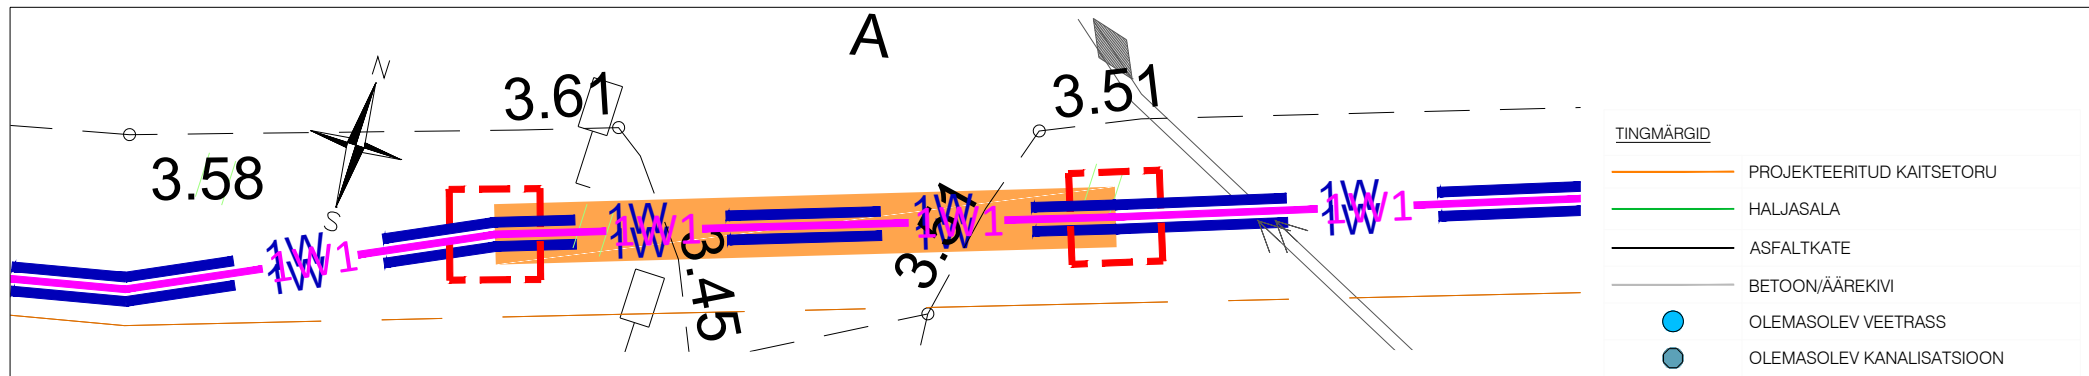

67401:009:0124

9 Aasmäe-Haapsalu-Rohuküla tee L21

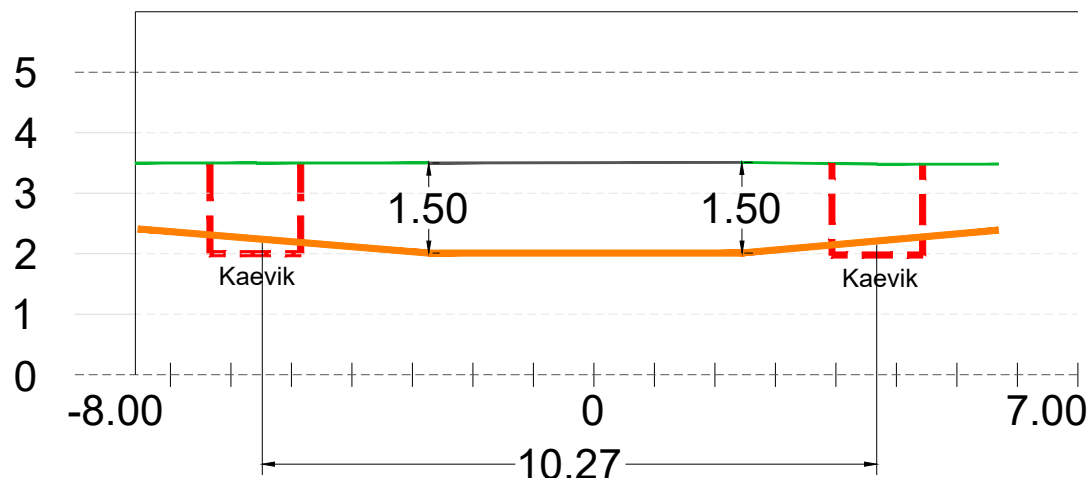

MÄRKUSED:

- Tööde alustamisel informeerida tehnovõrkude ja kinnistute valdajaid;
- Täpsustada tehnovõrkude täpne asukoht surfimise teel.

Projekti nimetus

Rannarootsi tee 4 elektriliitumine, Uuemõisa küla, Haapsalu linn, Lääne maakond

Joonise nimetus

Kinnise läbimineku ristmeväljajoonis nr. 1

Projekteerija



Hepta Group Energy OÜ
Teaduspargi 6/1
12618 TALLINN
EESTI
Tel. +372 5179698
info@hepta.ee


Tellij



Elektrilevi OÜ
Veskiposti 2
10138, TALLINN, EESTI
Tel. +372 777 1545
elektrilevi@elektrilevi.ee

| | | | |
|---------------|-------------|----------|------------|
| Kontrollija | V. Romanjuk | Staadium | TP |
| Projektijuht | S. Kulp | Kuupäev | 04.04.2025 |
| Projekteerija | F.G. Toms | | |

| | | | |
|----------|-------|-------------|---------------|
| Möötkava | 1:125 | Projekti nr | 12818P_JT3050 |
| | | Joonise nr | E202 |

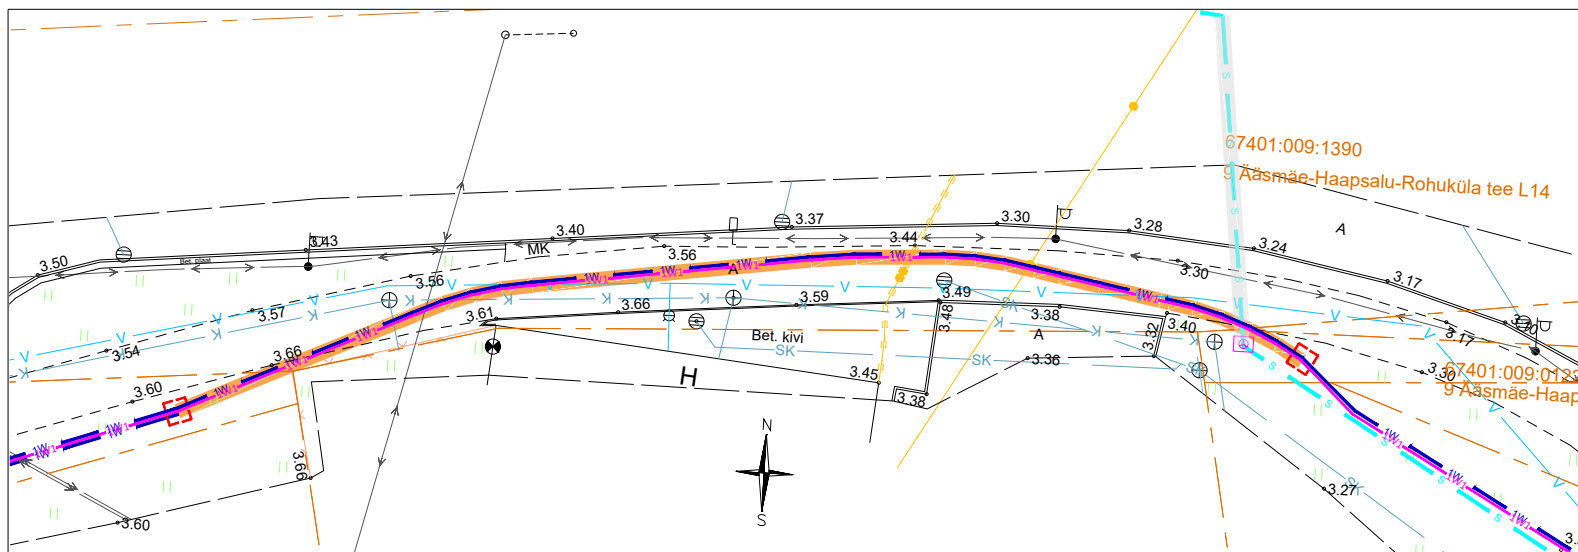

TINGMÄRGID

- PROJEKTEERITUD KAITSETORU
- HALJASALA
- ASFALKATE
- OLEMASOLEV VEETRASS
- OLEMASOLEV KANALISATSIOON
- OLEMASOLEV SIDETRASS


67401:009:0124
9 Ääsmäe-Haapsalu-Rohuküla tee L21

67401:009:1390
9 Ääsmäe-Haapsalu-Rohuküla tee L14

67401:009:1390
9 Ääsmäe-Haapsalu-Rohuküla tee L17

67401:009:1390
9 Ääsmäe-Haapsalu-Rohuküla tee L16

67401:009:0236
Rannarootsi põik 1

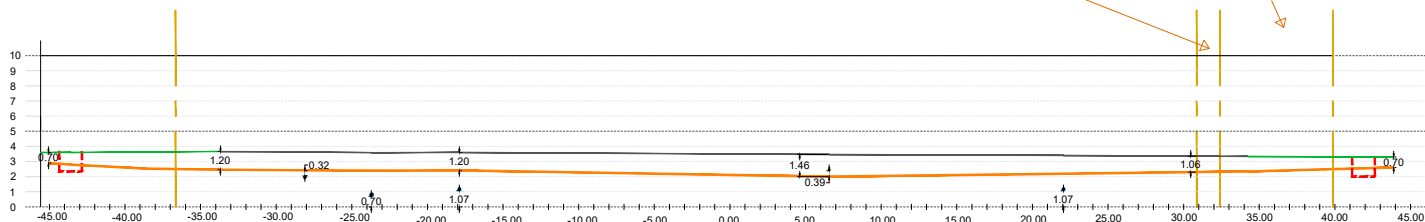

MÄRKUSED:

1. Kaabli ristumisel teiste kommunatsioonidega jälgida gabariidinõuet (Seletuskiri p.3);
2. Tööde alustamisel informeerida tehnovõrkude ja kinnistute valdajaid;
3. Täpsustada tehnovõrkude täpne asukoht surfimise teel.

Projekti nimetus

Rannarootsi tee 4 elektriliitumine, Uuemõisa küla, Haapsalu linn, Lääne maakond

Joonise nimetus

Kinnise läbimineku ristmeväljajoonis nr. 2

Projekteerija

Hepta

Hepta Group Energy OÜ
Teaduspargi 6/1
12618 TALLINN
EESTI
Tel. +372 5179698
info@hepta.ee

Tellij

elektrilevi

Elektrilevi OÜ
Veskiposti 2
10138, TALLINN, EESTI
Tel. +372 777 1545
elektrilevi@elektrilevi.ee

Kontrollija V. Romanjuk

Projektijuht S. Kulp

Projekteerija F.G. Toms

Staadium

TP

Kuupäev

04.04.2025

Möötkava


1:500

Projekti nr

12818P_JT3050

Joonise nr


E203

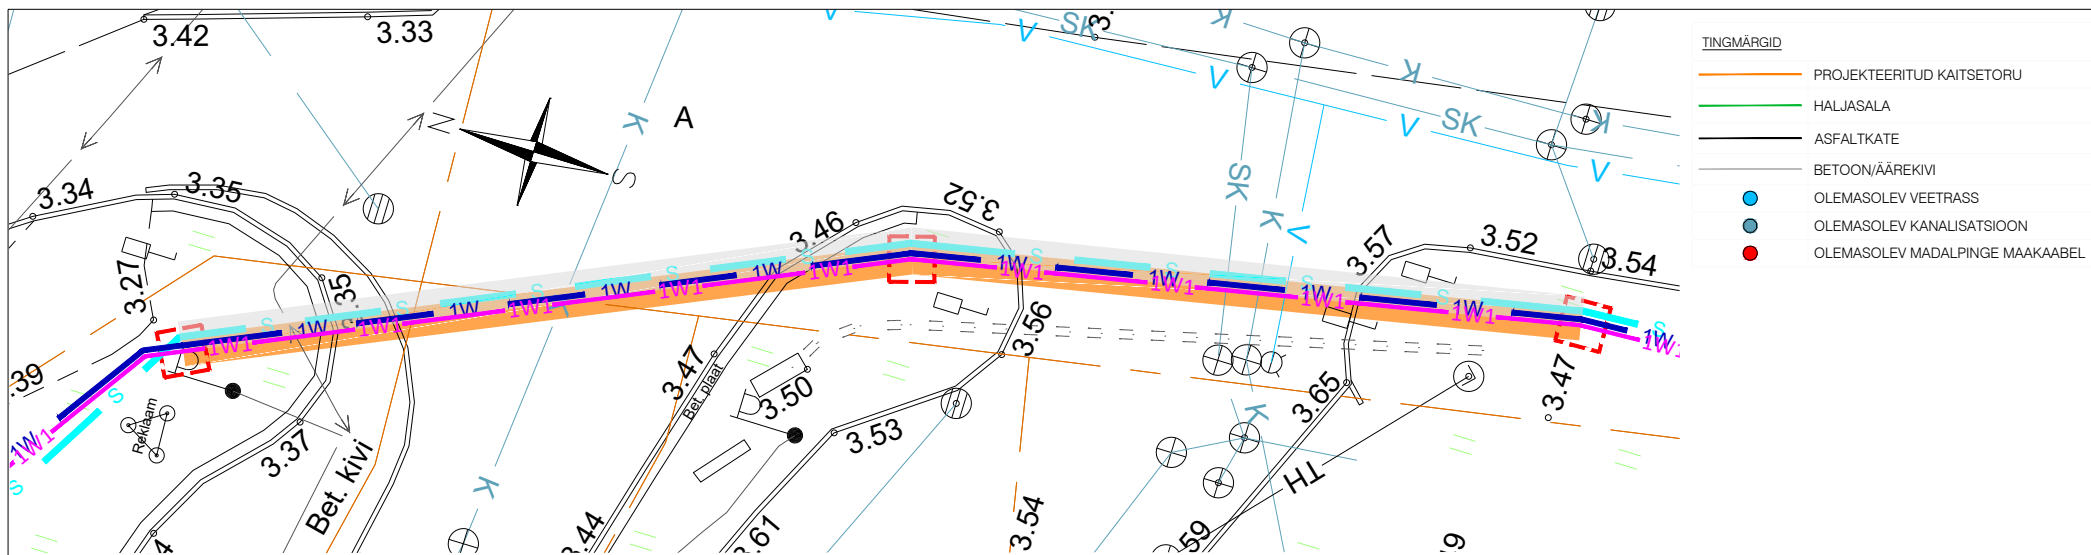

67401:009:0236 Rannarootsi põik 1

67401:009:0234 Rannarootsi põik

67401:009:0232 Rannarootsi tee

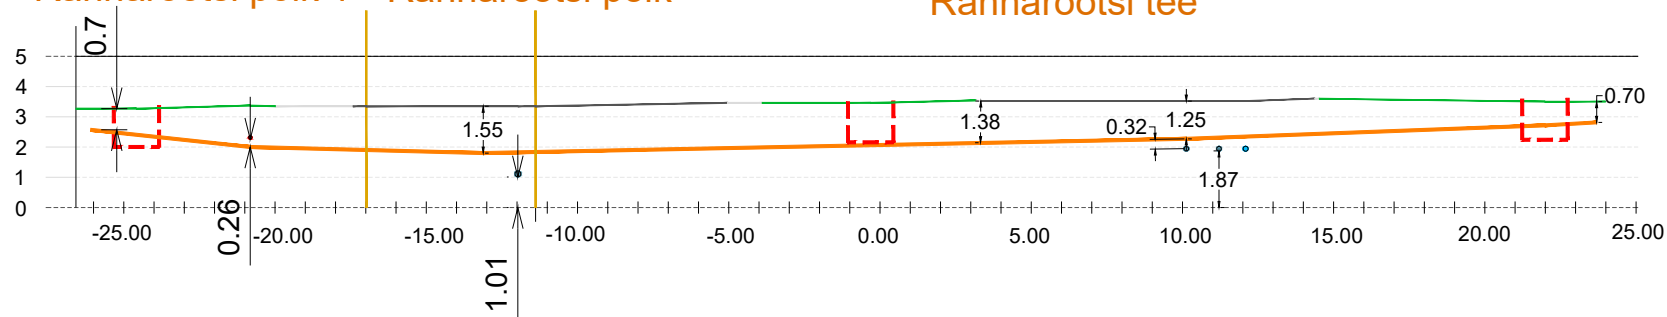

MÄRKUSED:

- Kaabli ristumisel teiste kommunatsioonidega jälgida gabariidinõuet (Seletuskiri p.3);
- Tööde alustamisel informeerida tehnovõrkude ja kinnistute valdajaid;
- Täpsustada tehnovõrkude täpne asukoht surfimise teel.

Projekti nimetus

Rannarootsi tee 4 elektriliitumine, Uuemõisa küla, Haapsalu linn, Lääne maakond

Joonise nimetus

Kinnise läbimineku ristmeväljajoonis nr. 3

Projekteerija

Hepta

Hepta Group Energy OÜ
Teaduspargi 6/1
12618 TALLINN
EESTI
Tel. +372 5179698
info@hepta.ee
















Tellij

elektrilevi









Elektrilevi OÜ
Veskiposti 2
10138, TALLINN, EESTI
Tel. +372 777 1545
elektrilevi@elektrilevi.ee









| | | | |
|---------------|-------------|----------|------------|
| Kontrollija | V. Romanjuk | Staadium | TP |
| Projekti juht | S. Kulp | | |
| Projekteerija | F.G. Toms | Kuupäev | 04.04.2025 |

| | | | |
|--------|-------|-------------|---------------|
| Mõõtka | 1:250 | Projekti nr | 12818P_JT3050 |
| | | Joonise nr | E204 |

| Tingmärgid, projekteeritud, Hepta Group Energy | |
|---|--|
|  | LIITUMISKILP |
|  | JAOTUSKILP |
|  | PROJEKTEERITUD KILPIDE MÕÕTMED |
|  | MADALPINGE MAAKAABEL, KAITSETORUS TUGEVUSEGA 750N, KUI EI OLE MÄÄRATUD TEISITI |
|  | RESERVTORU D160 TUGEVUSEGA 750N, KUI EI OLE MÄÄRATUD TEISITI |
|  | PLANEERITAVA RAJATISE KAITSETUGEVUSE MÄÄRANGU MUUTUS 1250N-LE |
|  | PUURIMISKAEBIK |
|  | TARBIJAKAABLI KAITSETORU, D50 TUGEVUSEGA 450N |
|  | OLEMASOLEV MADALPINGE MAAKAABEL/ÕHULIIN |
|  | OLEMASOLEV KESKLPINGE MAAKAABEL/ÕHULIIN |
|  | OLEMASOLEV SIDETRASS, MAAKAABEL/ÕHULIIN |
|  | OLEMASOLEV VEETRASS |
|  | KANALISATSIOONI TRASS |
|  | SADEVETEKANALISATSIOONI TORUSTIK |
|  | KATASTRIÜKSUSTE PIIRID |

TINGMÄRGID (Insenerimaailm OÜ, töö nr 240120)

| | |
|--|--|
|  | PERSPEKTIIVNE LIITUMISKILP |
|  | PROJEKTEERITUD 0,4KV MAAKAABELLIIN |
|  | PROJEKTEERITUD 0,4KV VALGUSTUSE KAABELLIIN |
|  | POLLARVALGUSTI |
|  | KINNISE PAIGALDUSVIISI ALA |
|  | PROJEKTEERITUD SIDEKAEV |
|  | PROJEKTEERITUD KRUNDISISENE SIDEKANALISATSIOON |
|  | PROJEKTEERITUD SIDEKANALISATSIOON |

| TINGMÄRGID, RISTMEVÄLJA JOONISED, Hepta Group Energy | |
|---|---------------------------------|
|  | PROJEKTEERITUD KAITSETORU |
|  | HALJASALA |
|  | ASFALTKATE |
|  | BETOON/ÄÄREKIVI |
|  | OLEMASOLEV VEETRASS |
|  | OLEMASOLEV KANALISATSIOON |
|  | OLEMASOLEV MADALPINGE MAAKAABEL |
|  | OLEMASOLEV SIDETRASS |

Projekti nimetus

Rannarootsi tee 4 elektriliitumine, Uuemõisa küla, Haapsalu linn, Lääne maakond

Joonise nimetus

Tingmärkide tabel

Projekteerija



Hepta Group Energy OÜ
Teaduspargi 6/1
12618 TALLINN
EESTI
Tel. +372 5179698
info@hepta.ee

Tellijä



Elektrilevi OÜ
Veskiposti 2
10138, TALLINN, EESTI
Tel. +372 777 1545
elektrilevi@elektrilevi.ee

| | | | | |
|---------------|-------------|--|------------|----|
| Kontrollija | V. Romanjuk | | Staadium | TP |
| Projektijuht | S. Kulp | | | |
| Projekteerija | F.G. Toms | | Kuupäev | |
| | | | 04.04.2025 | |

| | | | |
|----------|-------|-------------|---------------|
| Möötkava | 1:250 | Projekti nr | 12818P_JT3050 |
| | | Joonise nr | E205 |