
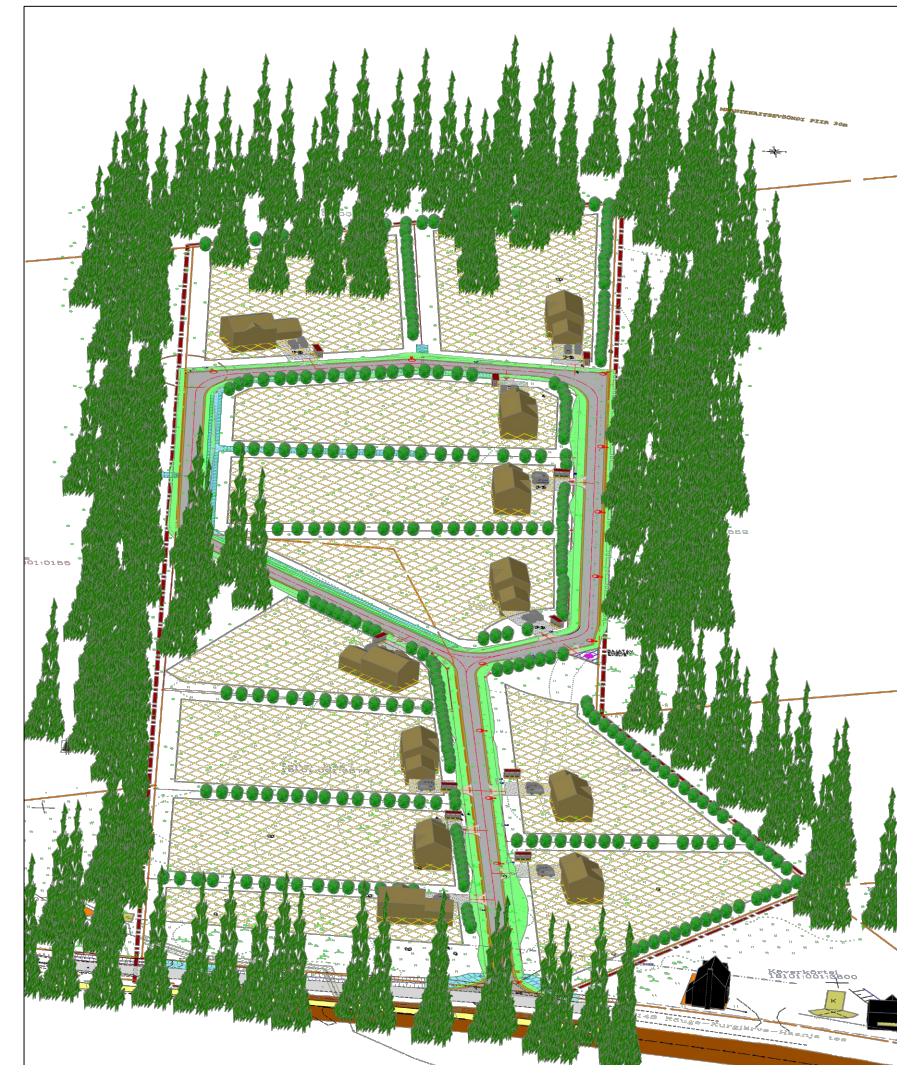
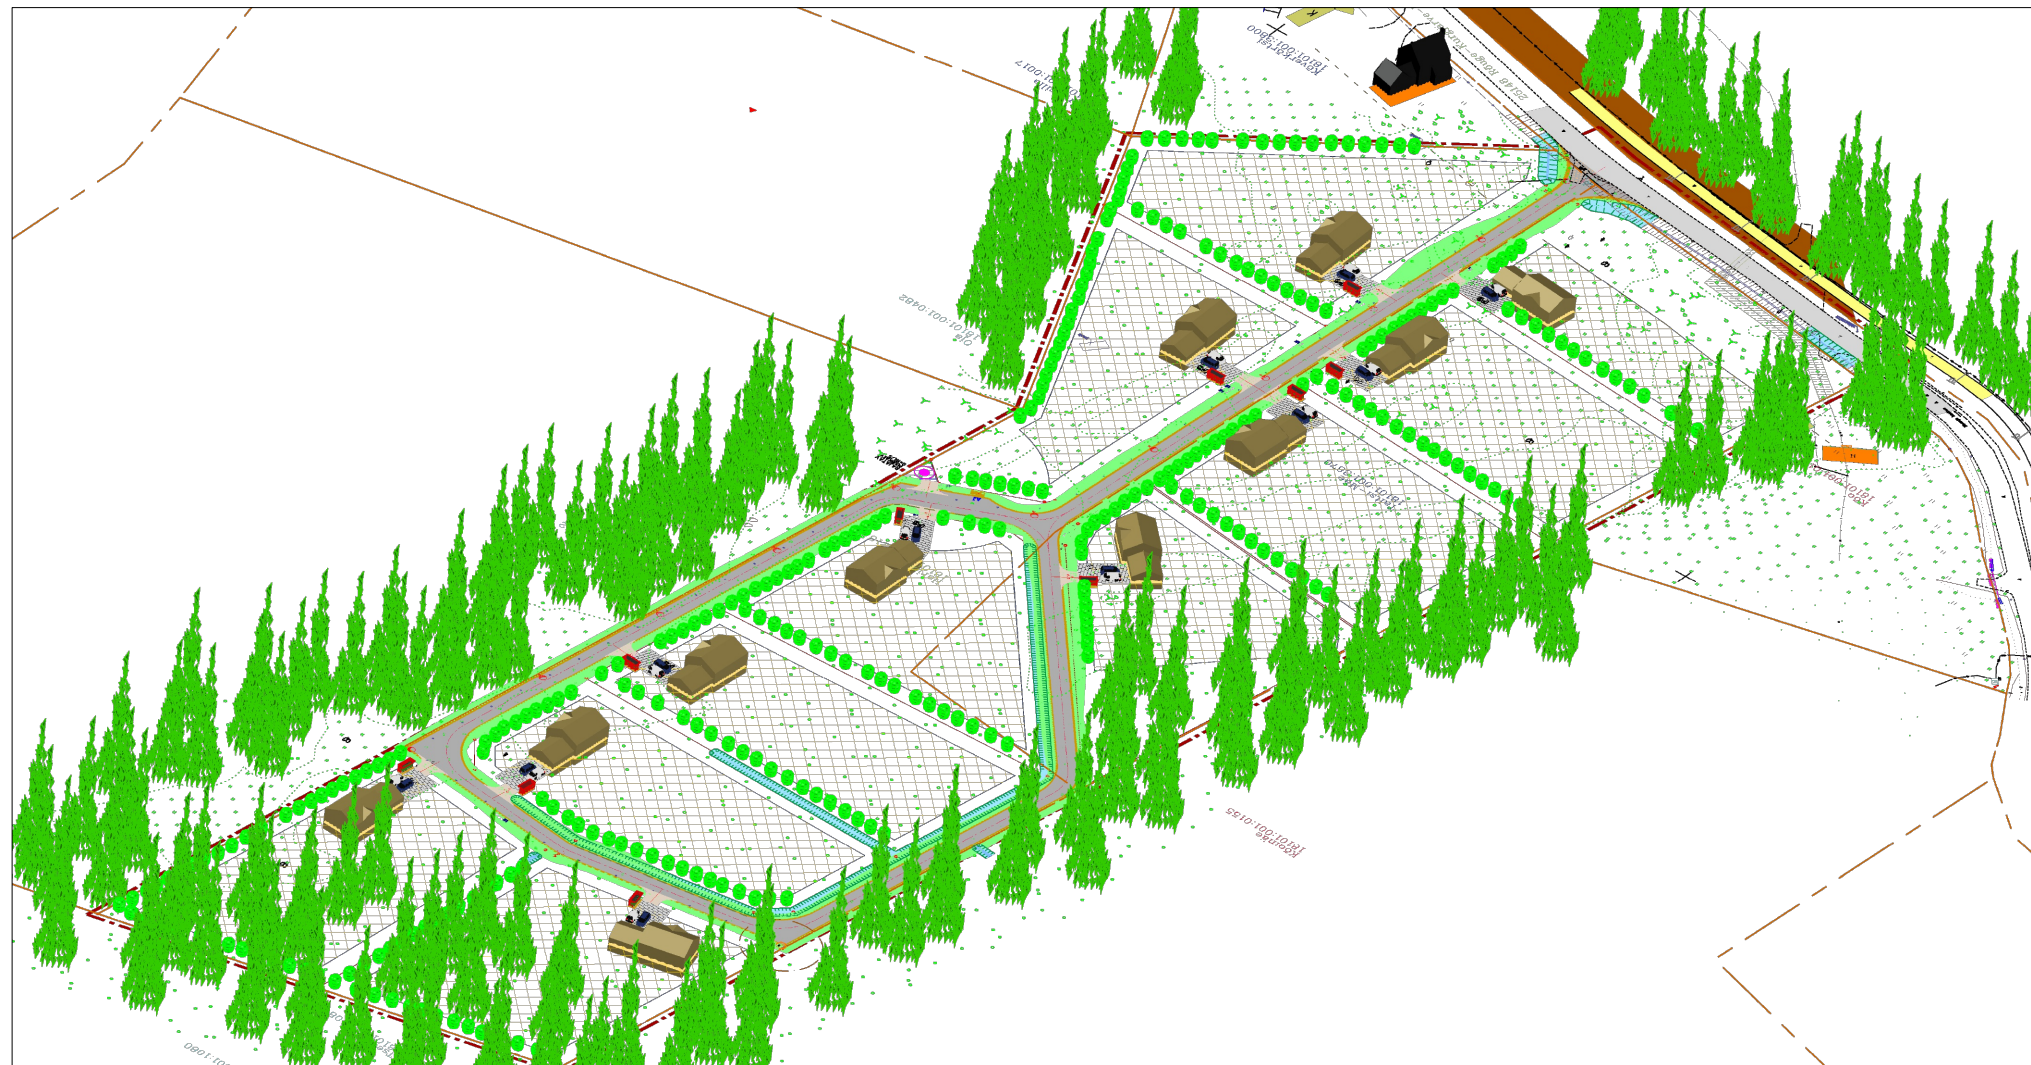


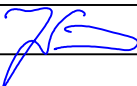

HARJOMÄE JA TALTSI-MÄE MAAÜKSUSE DETAILPLANEERING Haanja küla, Rõuge vald, Võru maakond			
Korraldaja	Rõuge VV		06.03.2026
Koostaja	Jaan Vene		06.03.2026
Arhitekt	Diana Vene		06.03.2026
Jaan Vene Projektbüroo OÜ MTR.nr.EEP002286, Reg.nr.12067470 Haavaniidu, Haanja küla, Rõuge vald 65101, Vorumaa Tel. +372 5176263 jaanvene.projekt@gmail.com			
MÕÕTKAVA		JOONIS	
1:500		7	
PRINT.KUUP.			
06.03.2026			
JOONISE NIMETUS			
DETAILPLANEERINGU PERSPEKTIIVVAATED			