Silmapiiri tn
lõige A - A

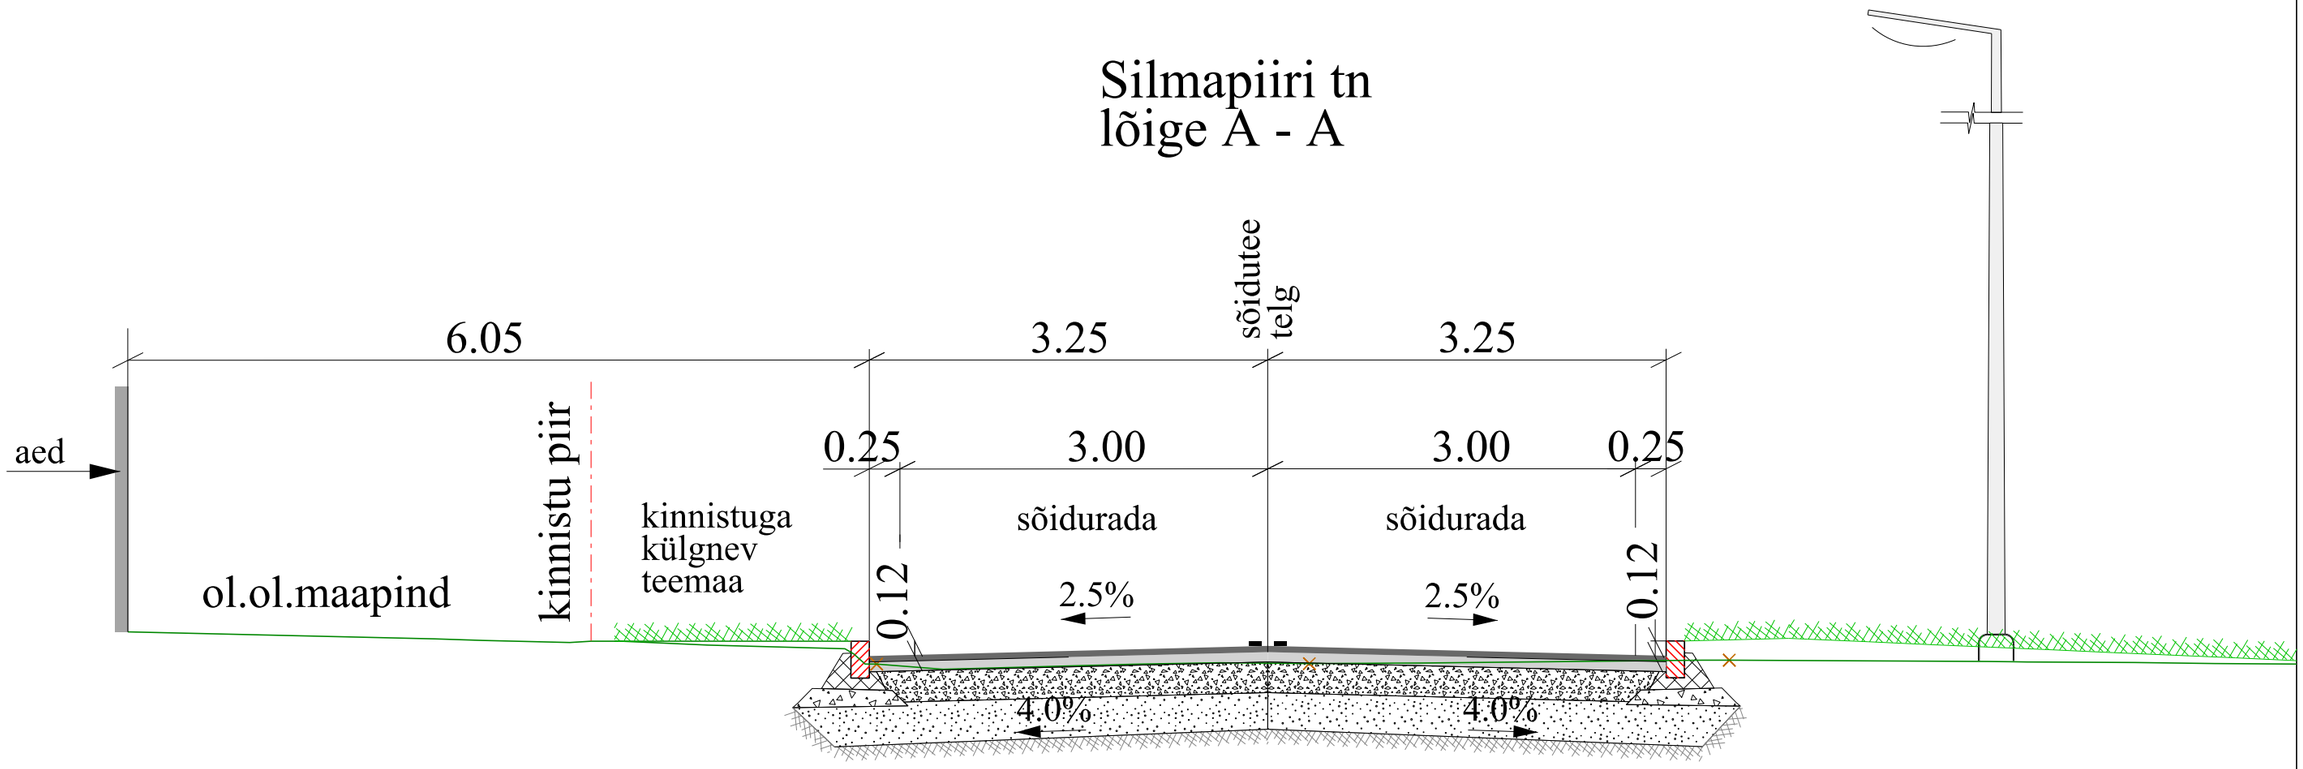

Lõige B - B

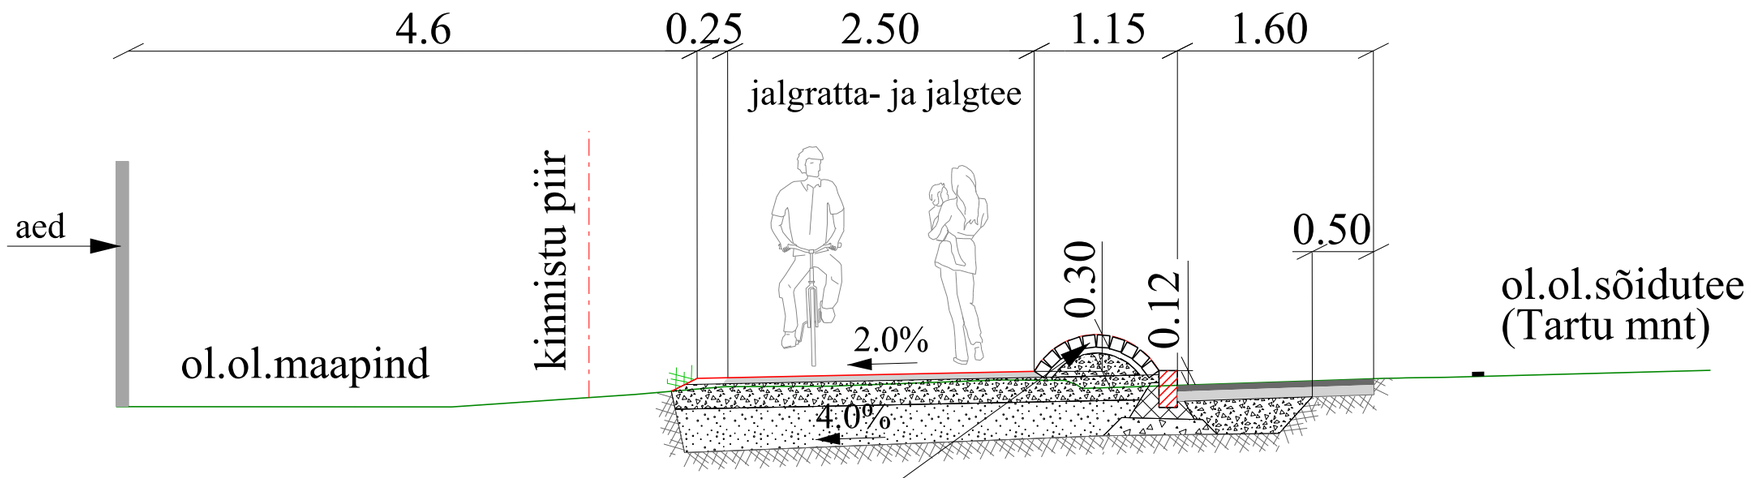

Heledast täringukivist kõrgendus analoogselt EVS 843:2016 joonis 6.30 -le.

PROJEKTEERIJA TONER - PROJEKT teeprojektid TEEHOIU TÖÖDE TEGEVUSLUBA EEP003341, ELK 000039, EP10737693-0001		TELLIJA: KAMBJA VALLAVALITSUS PROJEKT: Kambja vallas Ülenurme alevikus Tartu mnt. ja Silmapiiri tn. ristmiku eskiislahendid		
PROJEKTEERIS: Tarmo Pärna	KONTROLLIS: Hillar Lemba	JOONISE NIMI: Silmapiiri tn. ristlõiked		PROJ. Nr.: 04 / 2026
Mai 2026	Mai 2026	MÕÕT: M hor 1:1000 M vert 1:100	JOONISE Nr.: 3	REV: 0