



LÄBILÕIGE A - B

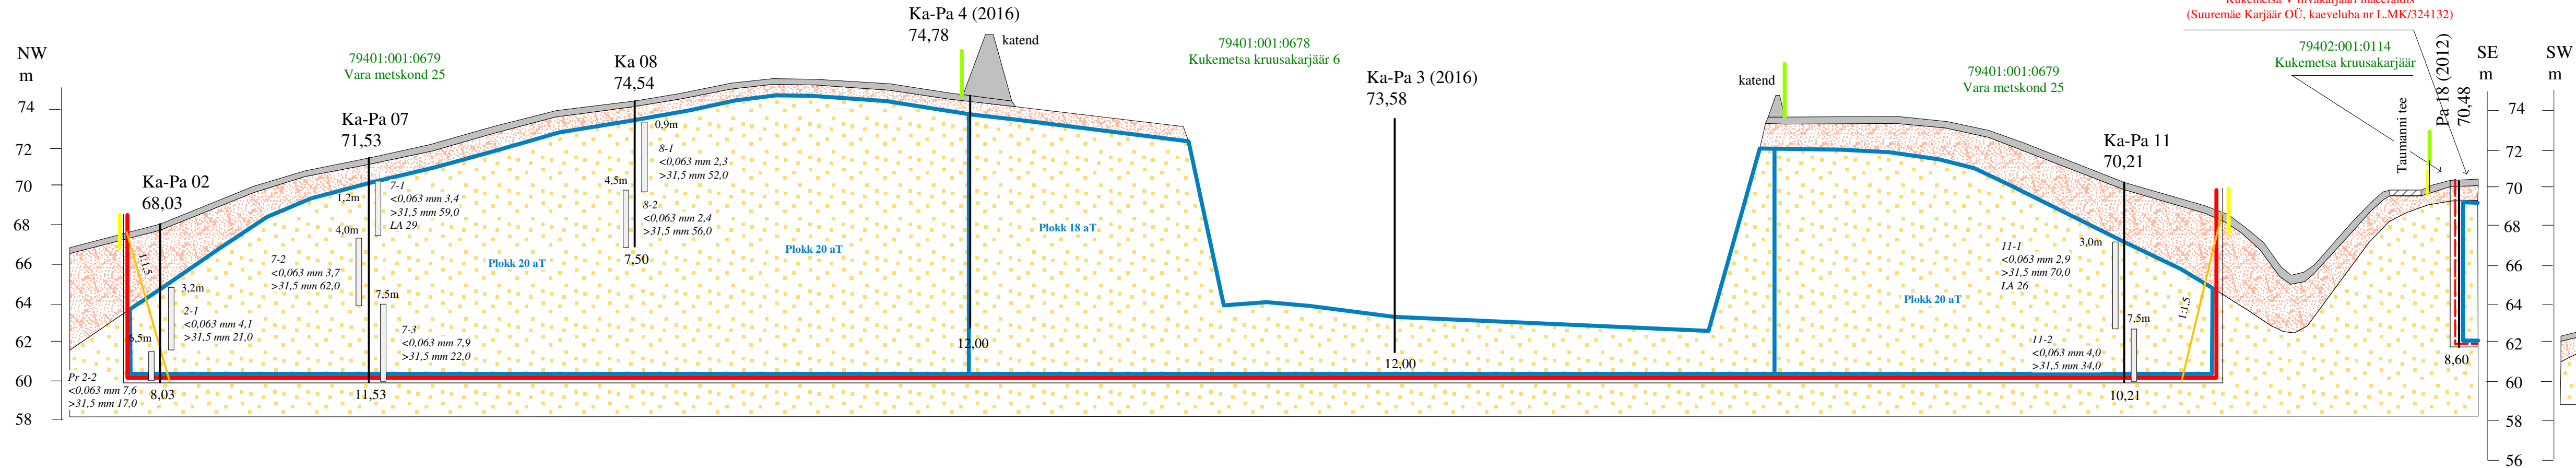


Maavarakihi paksus, m	4,83+	10,33+	6,60+	10,90+	10,90+	11,20+	7,50+	3,31+	10,33+	8,30+
Vahemaa, m	51	68	87	109	189	86		51	89	

LÄBILÕIGE C - D

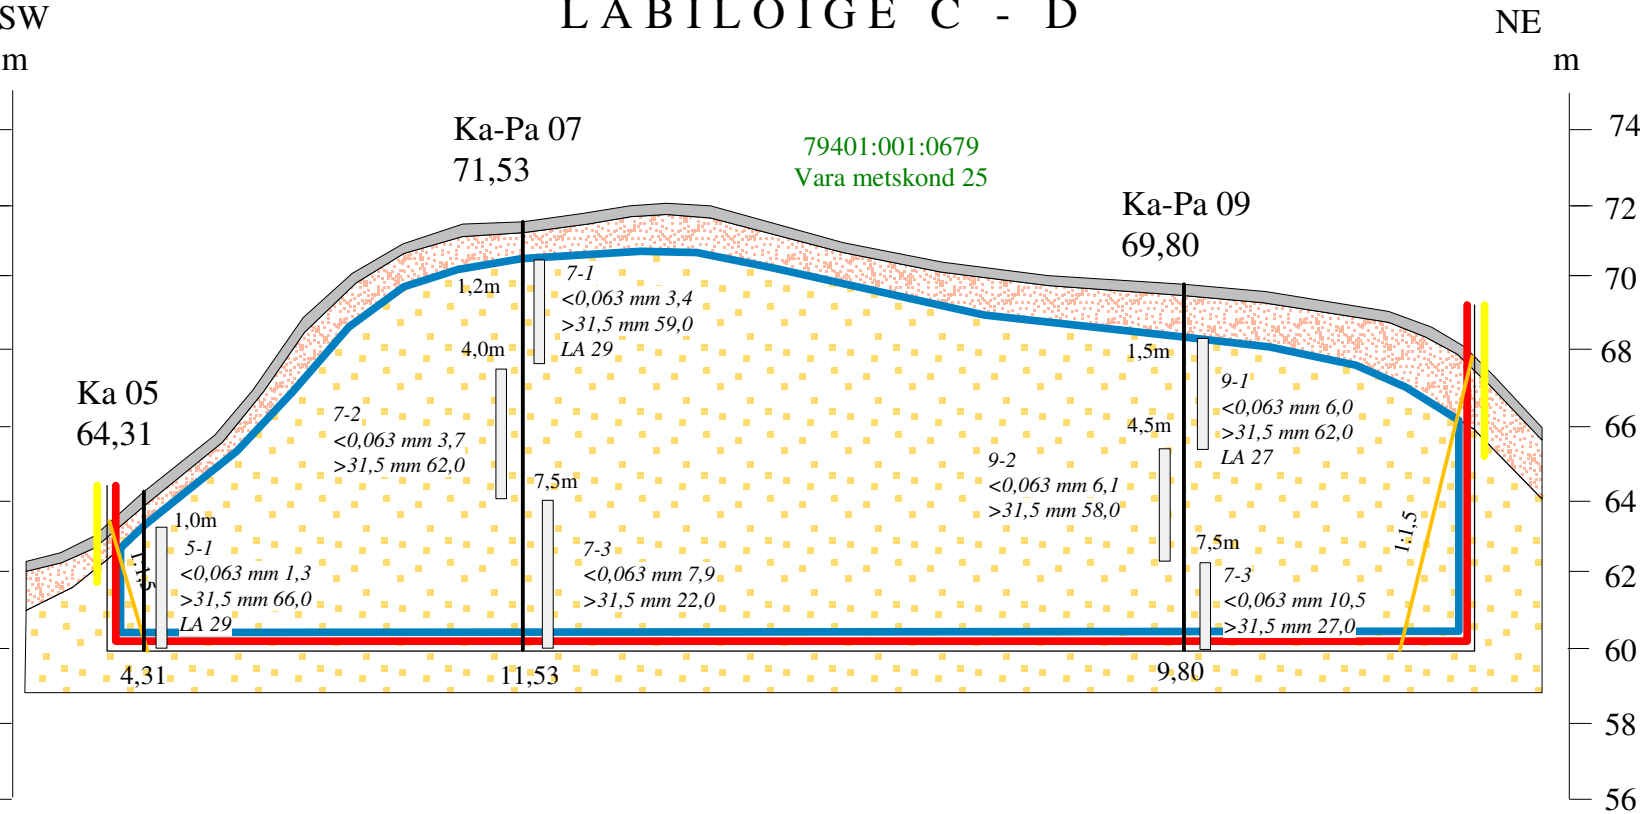


LÄBILÕIGE E - F

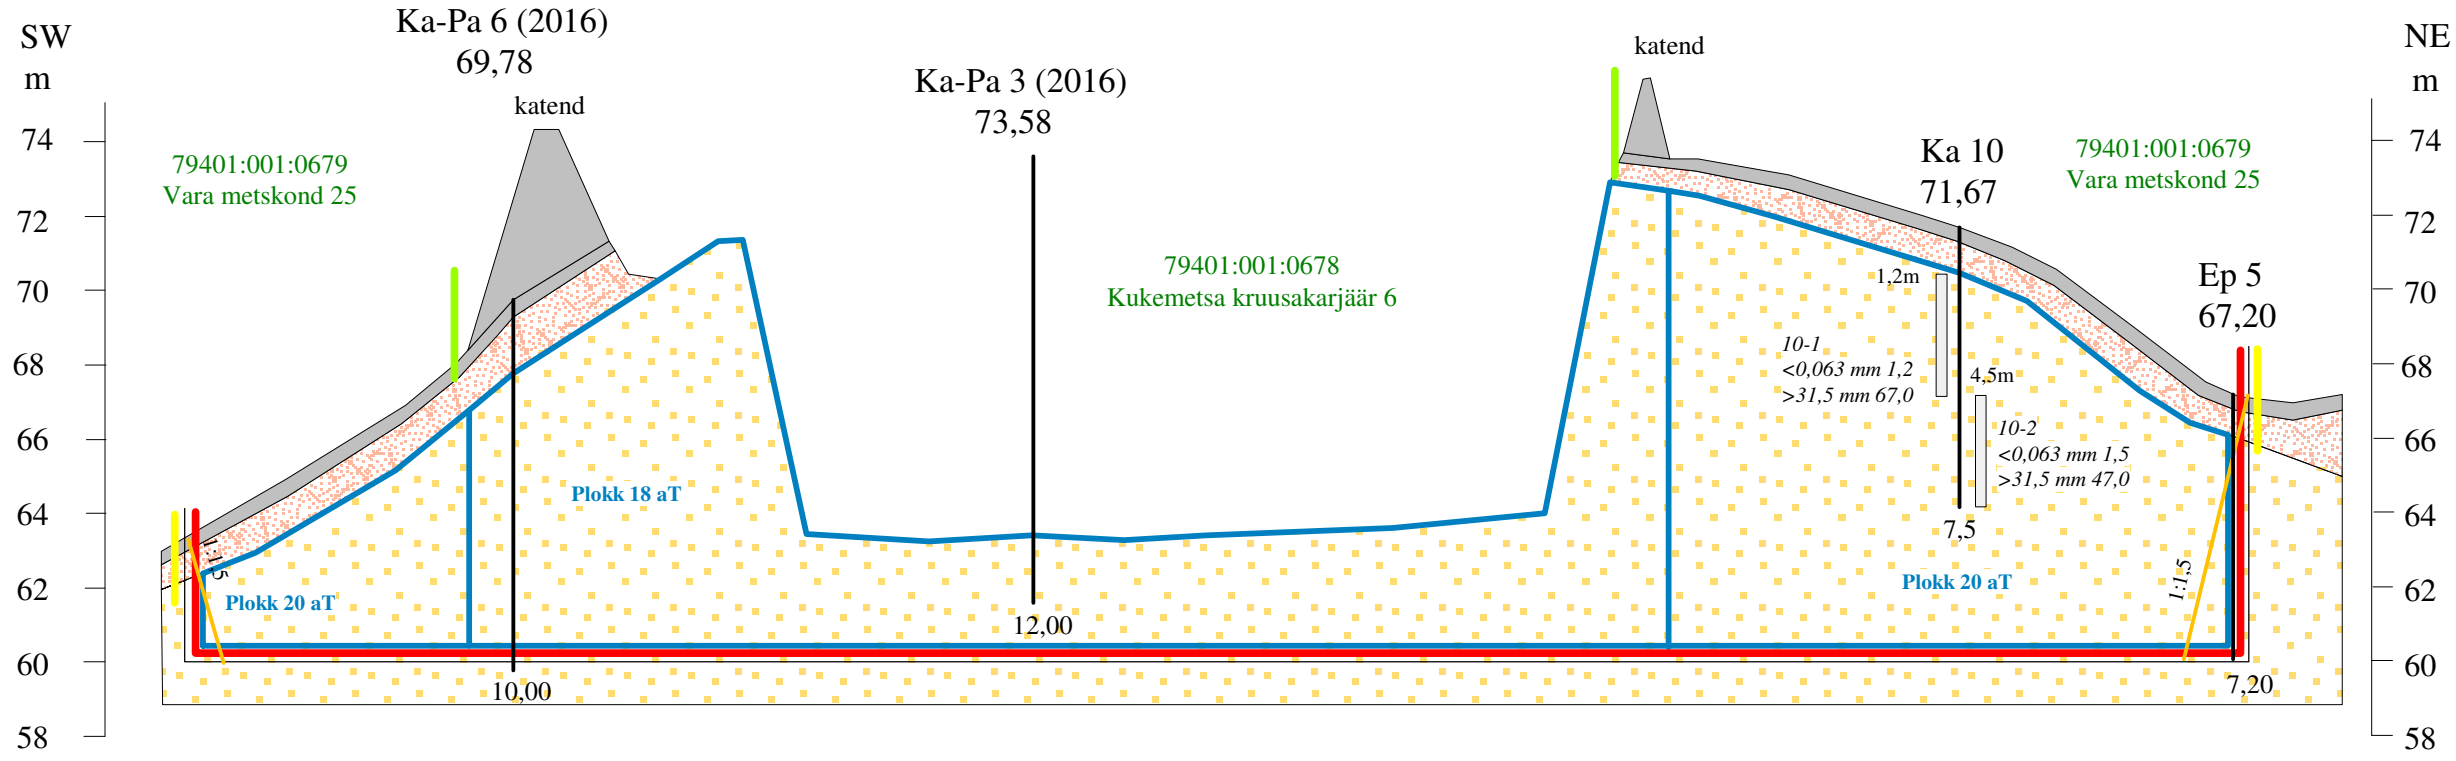

Kasuliku kihi paksus, m	7,90+	10,90+	6,30+	6,00
Vahemaa, m	70	124	38	

LEPPEMÄRGID

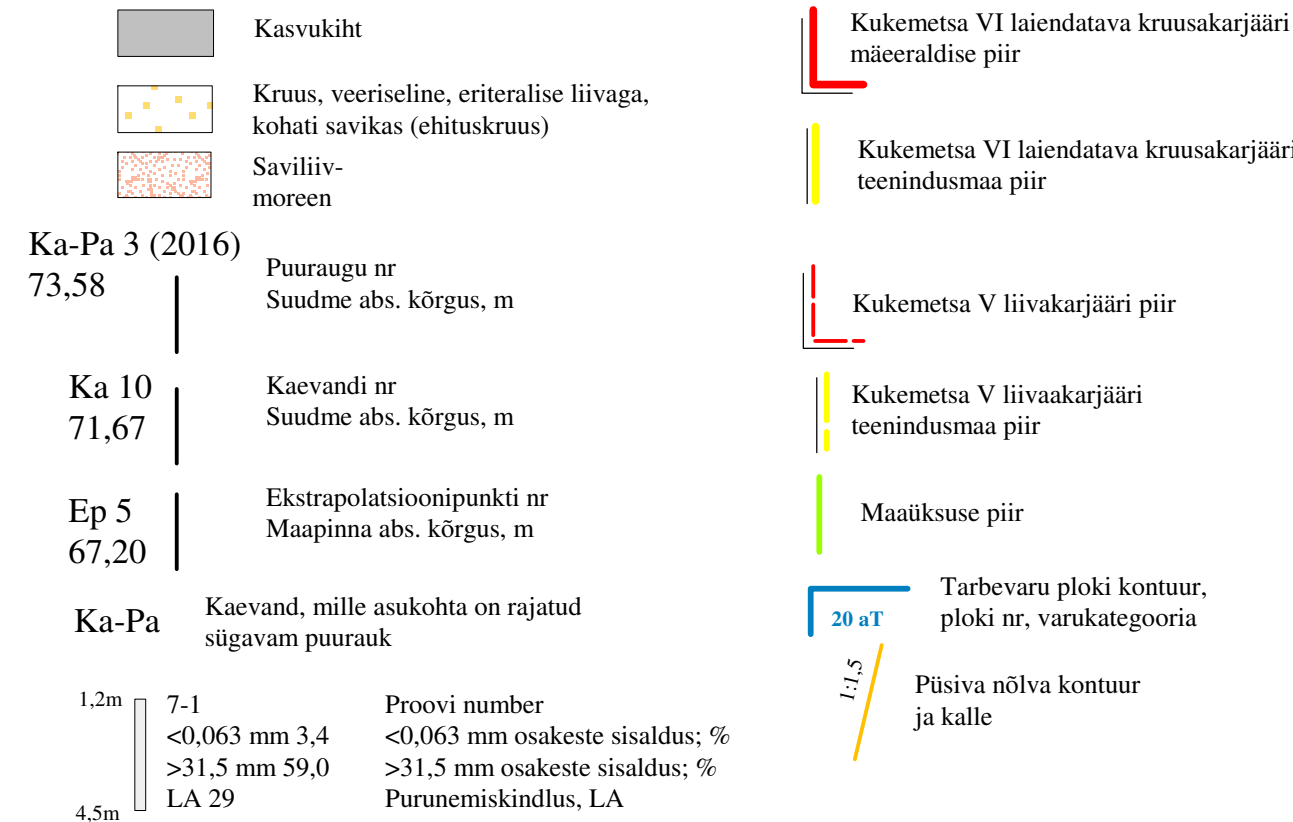

Ka-Pa 3 (2016)	73,58	Puuraugu nr	Suudme abs. kõrgus, m
Ka 10	71,67	Kaevandi nr	Suudme abs. kõrgus, m
Ep 5	67,20	Ekstrapolatsioonipunkti nr	Maapinna abs. kõrgus, m
Ka-Pa		Kaevand, mille asukohta on rajatud sügavam puurauk	
1,2m	7-1	Proovi number	<0,063 mm osakeste sisaldus; %
4,5m	<0,063 mm 3,4		>31,5 mm osakeste sisaldus; %
	>31,5 mm 59,0		Purunemiskindlus, LA
	LA 29		

Märkus:  
Piirkonna põhjavee tase jääb 59 m abs. kõrgusele.  
Laiendatava Kukemetsa VI kruusakarjääri lamam asub 60,0 m abs. kõrgusel.  
Senine Kukemetsa kruusakarjääri mäeeraldis hõlmab plokki 18 aT osaliselt.

KUKEMETSA VI LAIENDATUD KRUUSAKARJÄÄRI LÄBILÕIKED A-B, C-D ja E-F (horisontaalne mk 1:1000, vertikaalne mk 1:200)		Graafiline lisa 2
Töö:	Kukemetsa VI kruusakarjääri laiendamise kaevandamise loa taotlus	Töö nr 23-641
Asukoht:	Tartu maakond, Tartu vald, Kukemetsa liivamaardla	0 10 20 40 m
Tellija:	Suuremäe Karjäär OÜ Aadress: Näituse 21, 50409 Tartu e-mail: kristerkaasik@gmail.com; tel 5071563	Tellija esindaja: Krister Kaasik
MAAVARAUURINGUD OÜ Reg. nr 14346587 Liiva 41, 50303, Tartu		Jaanuar 2023
Koostas ja toimetas:	dipl. geoloogiansener Ain Pöldvere, e-mail: ain.poldvere@gmail.com tel. 5104753	/allkirjastatud digitaalselt/