


| Kinnistu andmed          |                   |
|--------------------------|-------------------|
| Positsiooni nr           | Pos. 101          |
| Kinnisturegistriosa nr   | 14181850          |
| Katastriüksuse tunnus    | 31401:002:0096    |
| Katastriüksuse nimi      | Rava metskond 150 |
| Kinnistu pindala (ha/m²) | 92.16 ha          |
| Kasutusala pindala (m²)  | 1925 m²           |

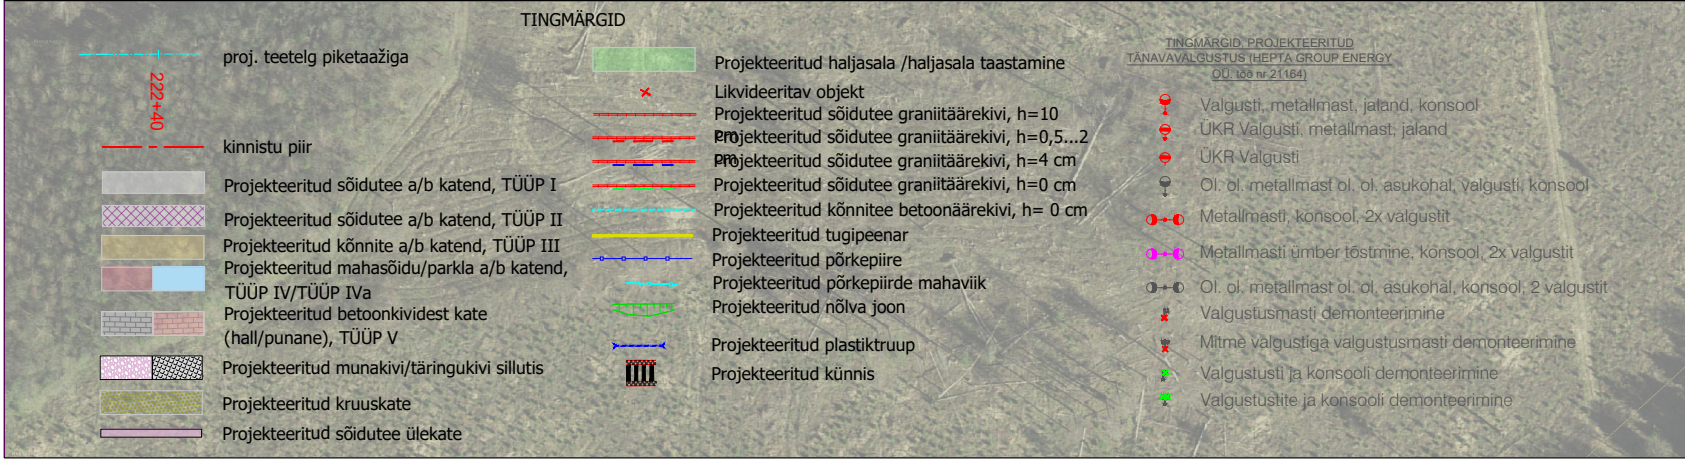

|  |  |  |             |            |       |
|--|--|--|-------------|------------|-------|
|  <div>Novarc Group AS<br/>Reg. kood 10226774<br/>Mustamäe tee 46<br/>10621 Tallinn<br/>novarc@novarc.ee</div> |  | Objekt   |             | Kuupäev    |       |
|  |  | Riigitee 25 Mäeküla-Koeru-Kapu km 21,25-25,30 (Koeru-Kapu lõigu) põhiprojekti koostamine rekonstrueerimise aadress |             | 30.05.2022 |       |
| Teostas: A. Grigorjev  |  | Joonis   |             | Mööd       |       |
|  |  | Väljavõte projektist: kinnistu 31401:002:0079, Istandiku   |             | 1:500      |       |
| Vastutav spetsialist:  |  | Lehti kokku  |             | 105        |       |
|  |  | Leht   |             | 1          |       |
| Projekti juht: Toomas Naelopää   |  | Projekt  | Staadium    | Dokument   | Vers. |
|  |  | 1589   | Põhiprojekt | xxx-001    | 01    |