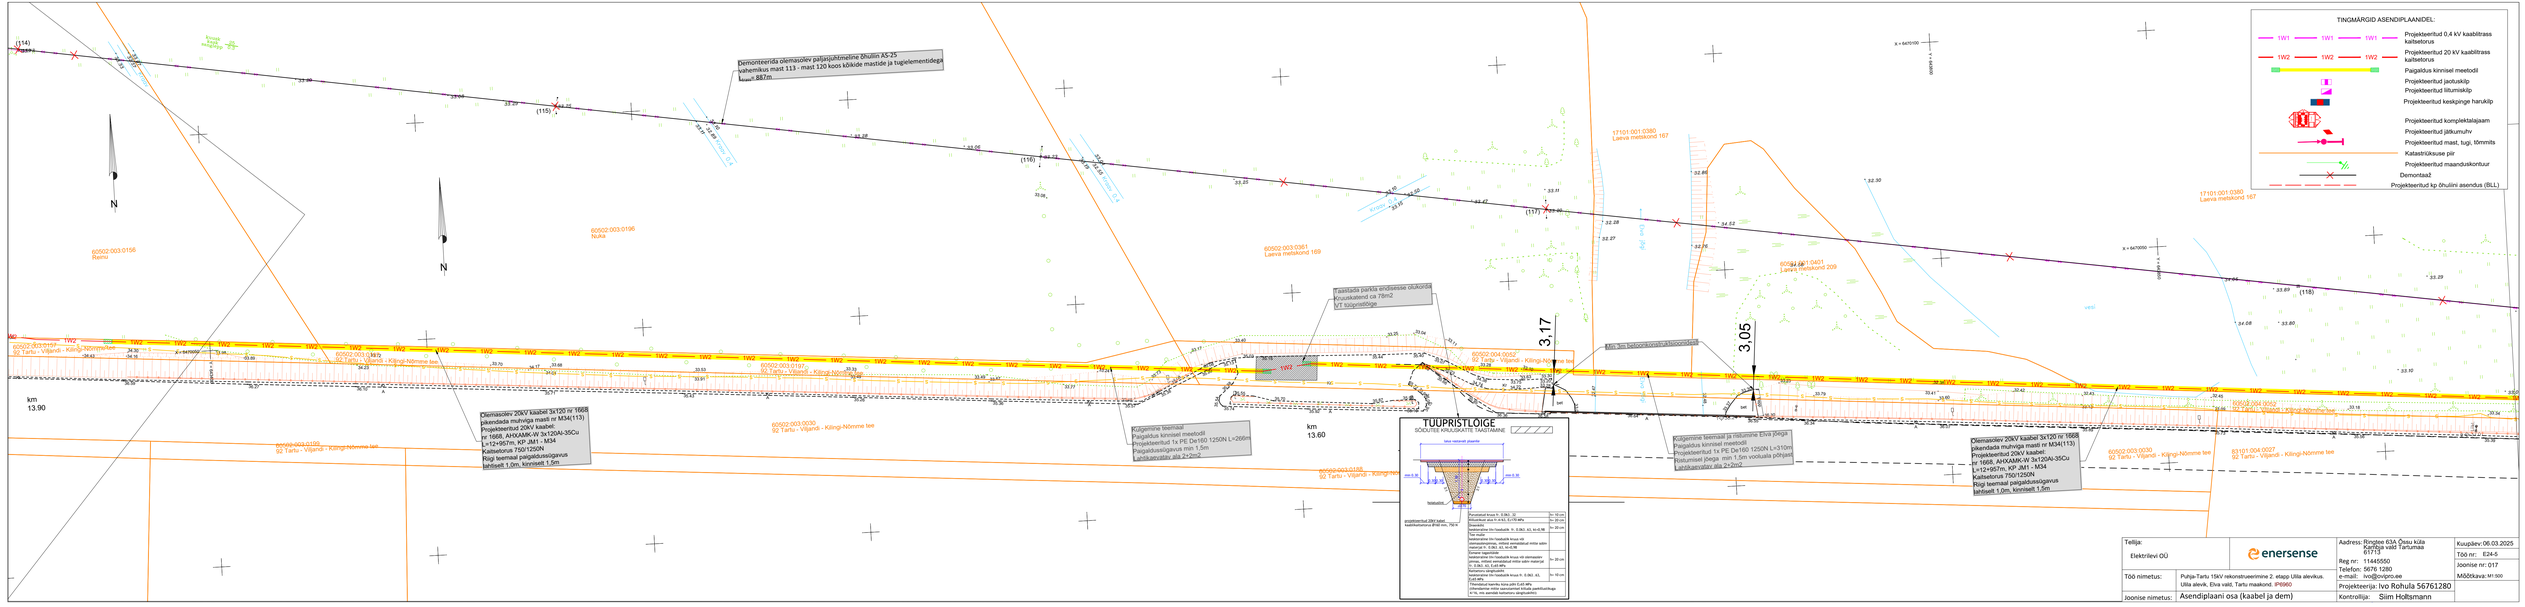
TINGMÄRGID ASENDIPLAANIDEL:
1W1 1W1 1W1 Projekteeritud 0,4 kV kaabeltrass kaitsetorus
1W2 1W2 1W2 Projekteeritud 20 kV kaabeltrass kaitsetorus
Paigaldus kinnisel meetodil
Projekteeritud jaotusklp
Projekteeritud liitumisklp
Projekteeritud keskpinge haruklp
Projekteeritud komplektalajaam
Projekteeritud jätkumuhv
Projekteeritud mast, tugi, tõmmits
Katastriüksuse piir
Projekteeritud maanduskontuur
Demontaaž
Projekteeritud kp õhuliini asendus (BLL)
Demonteeritda olemasolev paljasjuhtmeline õhuliin AS-25 vahemikus mast 113 - mast 120 koos kõikide mastide ja tugielementidega kuni nr 887m
Olemasolev 20kV kaabel 3x120 nr 1668 pikendada muhviga mastil nr M34(113)
Projekteeritud 20kV kaabel:
nr 1668, AHXAMK-W 3x120Al-35Cu
L=12+957m, KP JM1 - M34
Kaitsetorus 750/1250N
Riigi teemaal paigaldusviisgavus
lahtiselt 1,0m, kinniselt 1,5m
Kaitsetorud teemaal ja riisumise Elva jõega
Paigaldus kinnisel meetodil
Projekteeritud 1x PE De160 1250N L=310m
Riisumisel jõega min 1,5m voolualla põhjast
Lahtikaevatav ala 2*2m2
Kaitsetorud teemaal ja riisumise Elva jõega
Paigaldus kinnisel meetodil
Projekteeritud 1x PE De160 1250N L=316m
Riisumisel jõega min 1,5m voolualla põhjast
Lahtikaevatav ala 2*2m2
Kaitsetorud teemaal ja riisumise Elva jõega
Paigaldus kinnisel meetodil
Projekteeritud 1x PE De160 1250N L=266m
Riisumisel jõega min 1,5m voolualla põhjast
Lahtikaevatav ala 2*2m2
Lasteaias parkla endisesse olukorda
Kruuskatend ca 78m2
VT sõiduteõõge
Mis jm katsekaevandusi/puurdeauke
TUUPRISTLÕIGE
SÕIDUTEE KRUUSKATTE TAASTAMINE
Uus maksvalt plaanile
min 0.30
min 0.30
3.05
3.17
Teekatte ...
projekteeritud 20kV kaabel ...
kaablikaitsetoruna Ø160 mm ...
Kruusatud kraav h - 0,3(k) - 1(l)
Kruusatud kraav h=0,4(k) 0,7(l) läbi
Õlaaukõik
kaitsetoruna läbi haaduvik h - 0,3(k) - 4(l), kc=0,9k
Õlaaukõik
kaitsetoruna läbi haaduvik kraav või olemasolev kraav, mõõtmed määratakse kohtvõtul eraldi materjal h - 0,3(k) - 6(l), kc=0,9k
Kuivenn reguleldik
kaitsetoruna läbi haaduvik kraav või olemasolev kraav, mõõtmed määratakse kohtvõtul eraldi materjal h - 0,3(k) - 6(l), 0,45 läbi
Kuivenn reguleldik
kaitsetoruna läbi haaduvik kraav h - 0,3(k) - 4(l), 0,45 läbi
Tihendatud kaevitu kõrje joini 0,45 läbi
Kaitsetoruna läbi haaduvik kraav (kaitsetoruga) e=1k, mis asendab kaitsetoru (ekspluatatiivi)
Tellija: Elektrilevi OÜ
enersense
Aadress: Ringtee 63A Õisu küla Konnja vald Tartumaa 61713
Reg nr: 11445550
Telefon: 5676 1280
e-mail: ivo@ovipro.ee
Kuupäev: 06.03.2025
Töö nr: E24-5
Joonise nr: 017
Mõõtkava: M1:500
Töö nimetus: Puhja-Tartu 15kV rekonstrueerimine 2. etapp Ulila alevikus. Ulila alevik, Elva vald, Tartu maakond. P9960
Projekteerija: Ivo Rohula 56761280
Joonise nimetus: Asendiplaani osa (kaabel ja dem)
Kontrollija: Siim Holtsmann