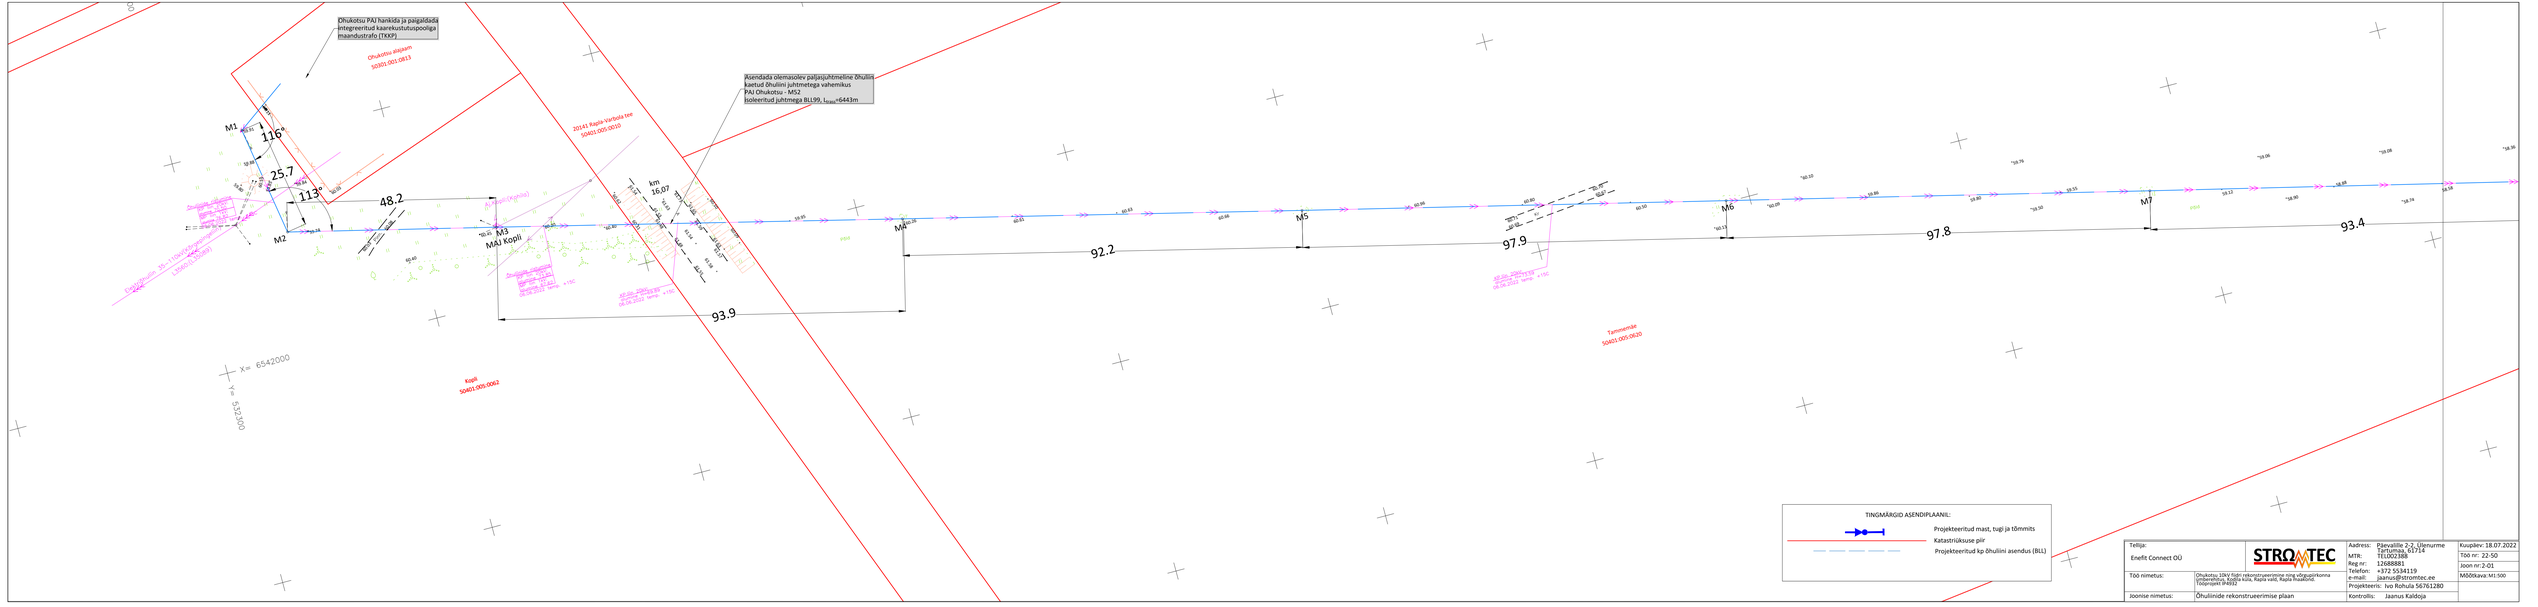

Tellija: Enefit Connect OÜ		STROMTEC	Aadress: Päevalille 2-2, Ülenurme Tartumaa, 61714		Kuupäev: 18.07.2022
			MTR: 10100388		Töö nr: 22-50
Töö nimetus:	Ohukotsu 10kV õõtr rekonstrueerimise ning väljaastrkonna võtmehõlma Rapla küla, Rapla vald, Rapla maakond (eelprojekt ja põhiprojekt)		Reg nr: 12688881		Joon nr 2-01
			Telefon: +372 5534119		Mõõtkava:M1:500
			e-mail: jaanus@stromtec.ee		
			Projekteeris: Ivo Rohula 56761280		
Joonise nimetus:	Õhuliinide rekonstrueerimise plaan		Kontrollis: Jaanus Kalsbeja		