


Isikliku kasutusõiguse seadmise plaan

IKÕ ala Pos nr (plaanil)	Kinnistu registriosa nr	Katastritruksuse tunnus, nimi ja sihtotstarve	IKÕ ala pindala m ²
Pos 1	5980250	57301:002:0811; 14169 Pajusi-Loopre tee; transpordimaa	104
Pos 2			29
Pos 3			33
Pos 4			36
Pos 5			342

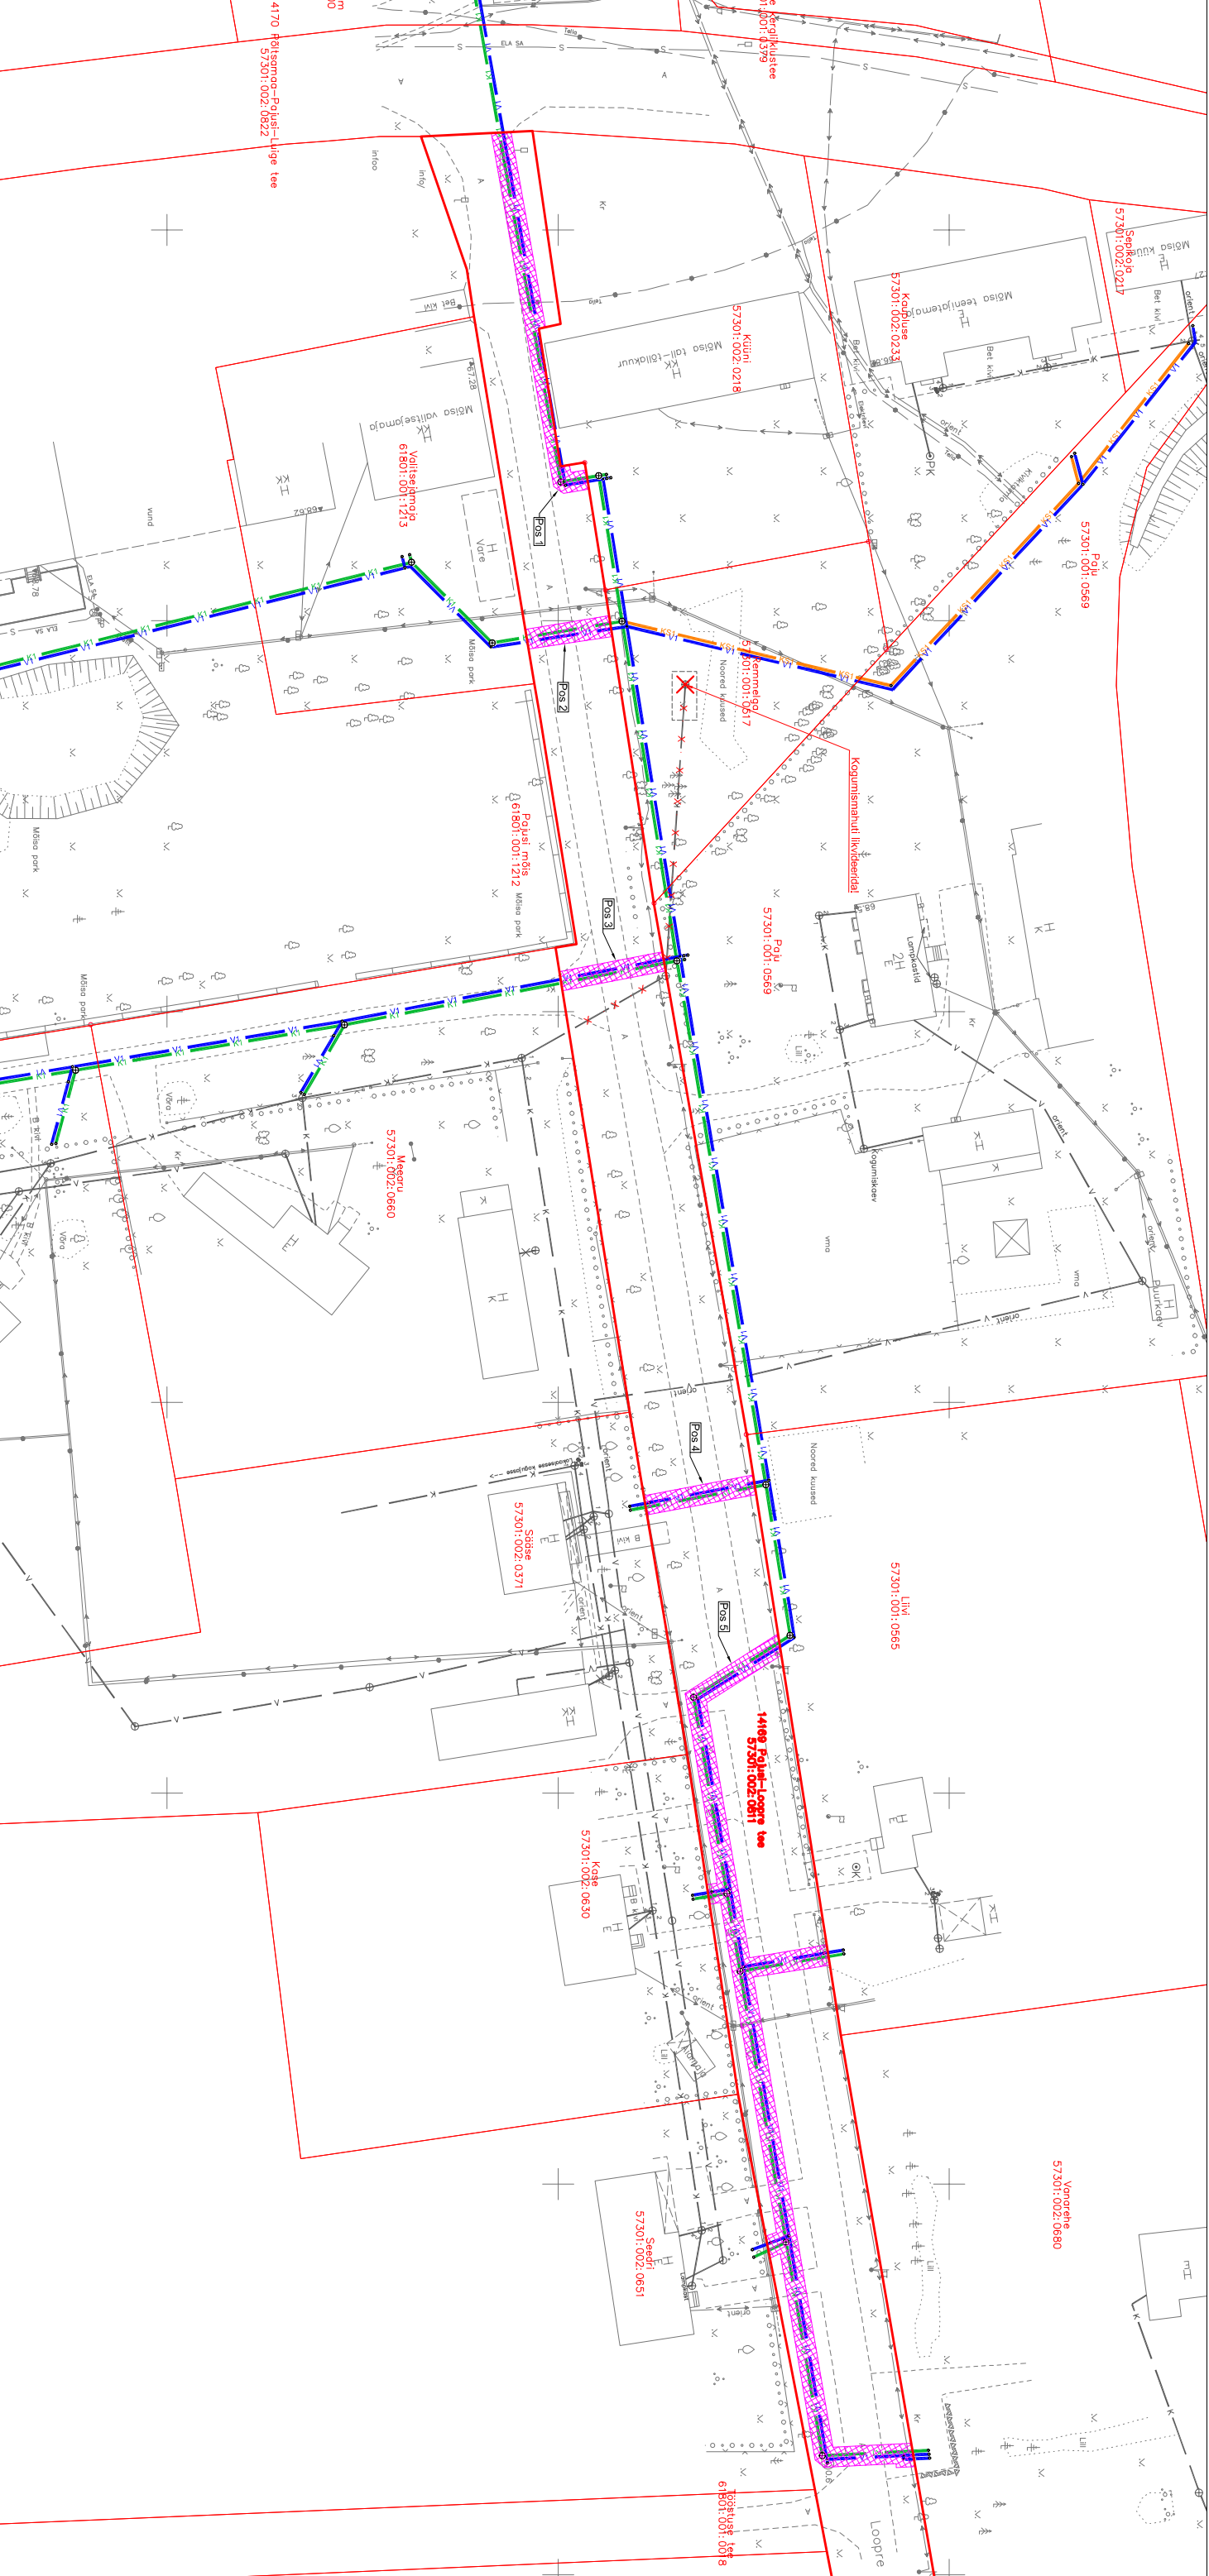

Leppemärgid

-

Projekteeritud isevoolne kanalisatsioonustik

Projekteeritud veetorustik

Kinnistute piirid

Kasutusõiguse seadmise ala

Projekteeritud isevoolse kanalisatsiooniorustiku pikkus 241 m

Projekteeritud veetorustiku pikkus

Projekti nimetus / asukoht

Pajusi küla vee- ja kanalisatsiooniorustikud

Põltsamaa vald, Jõgevamaa

Koostaja

OÜ Alkranel

1:80

A3

30.08.2024

Ömer

17-11-23-VK