


Isikliku kasutusõiguse ala plaan  
Valga mk, Otepää vald, Arula küla, Soometsa kinnistu, reg. nr 2735050  
M 1:500

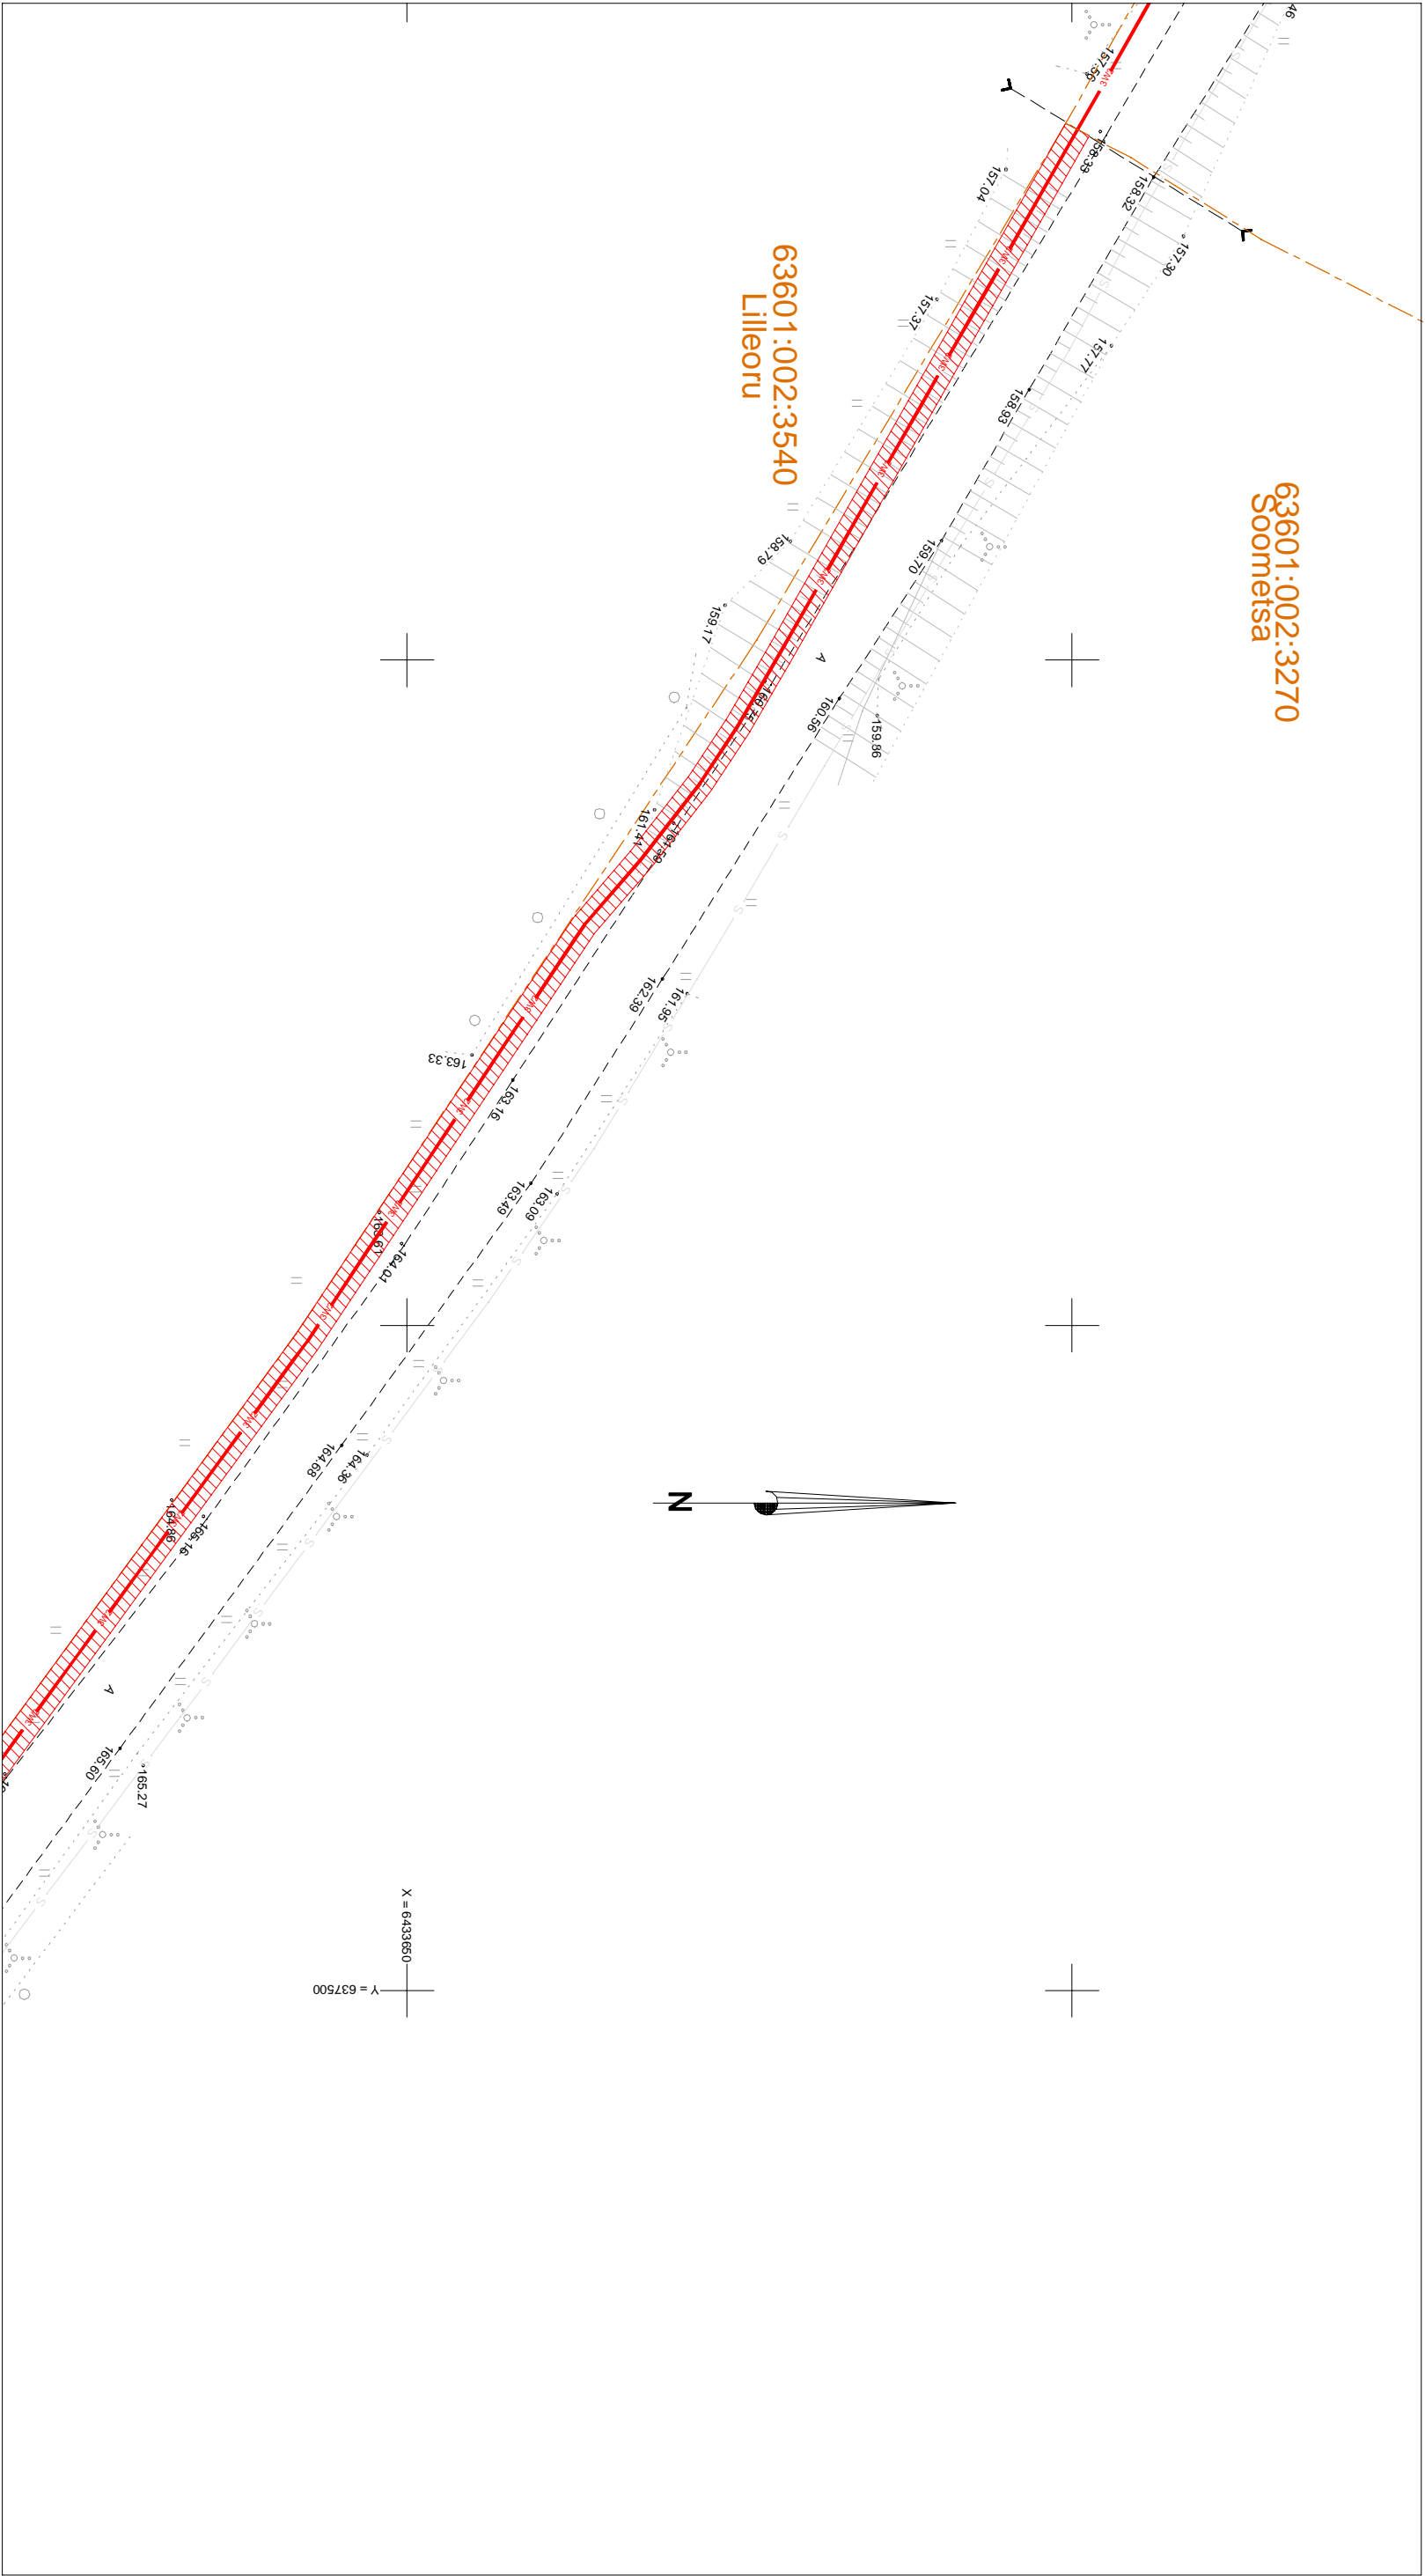

Kasutusõiguse ala 647 m<sup>2</sup>  
projekteeritava tehnorõngu pikkus 319 m  
kaitsevöönd 1 m mõlemale poole telge.  
Koostas: Keio Altoja  
Leht: 1/3