



Uus 10 kV kaabel KPL217748
ühendada jaotla VL1035-ga vana
Kuivastu mõisa AJ kaabli nr. 0671
asemele. Asendada voolutrafod
400/1 A -tega.

Tusti alaajaam
47801:008:0070

Aadu
47801:008:0076

Ristumine AS Eleringi kaablitega!
Rõuste-Muhu 110 kV kaablid
ja sidekaabel

Taastada külatee
endisele tasemele, 10 m²

Projektiga LC1854 paigaldatav
side liitumiskilp LK230769

Aadu
47801:008:0076

Uus kaabel paigaldada tööst
väljajääva kaabliga nr. 0671
ühtivale trassile

Projekteeritud 10 kV maakaabelliin KPL217748
AHXAMK 3x300/35 Tusti PAJ - Kuivastu mõisa AJ
L_{trass}/L_{varuga}=1512/1560 m kaablikaitsetorusse Ø160 mm
750N olemasolevate maakaablite trassile

Motsi
47801:001:1010


joon. 2

TINGMÄRGID

- 1W2 — 1W2 — proj. 10 kV maakaabel 750N torus
- ol.olev 110 kV maakaabel
- ol.olev 10 kV maakaabel
- tööst väljajääv 10 kV maakaabel
- ol.olev 0,4 kV kaabel-õhuliin
- ol.olev 0,4 kV maakaabelliin
- ol. olev sidetrass
- renoveerimisega likvideeritavad objektid
- maaüksuse piir

MÄRKUSED


* Alusplaanina on kasutatud OÜ Hadwest maamöödutööd nr. T-22-067 ja Elering AS
tööd "Tusti PAJ renoveerimine 14.03.24".
Koordinaadid L-EST'97 süsteemis, Kõrgused EH2000 süsteemis.

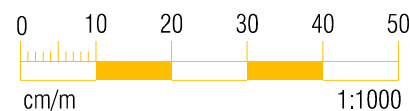


Tellija:			Aadress:	Energia tn. 4 Pärnu	Töö nr:	LR9370
			MTR reg.nr:	TEL 001753	Staadium:	TP
Töö nimetus:	Kuivastu sadama liitumiste projekt Võiküla-Tusti, Muhu vald LR9370, LR9371, IP6357, LC0776	Reg. nr: 11445550 Telefon: 51 64 840 e-mail: leho@tt.ee	Projekteerija:	Leho Jõeäär	Kuupäev:	05.06.2024
					Leht/Lehti:	1
Joonise nimetus:	Asendiplaan - Tusti 1				Mõõt:	A3 1:1000
					Allkiri:	

ÜLDASEND - jooniste jaotus


M1:20000

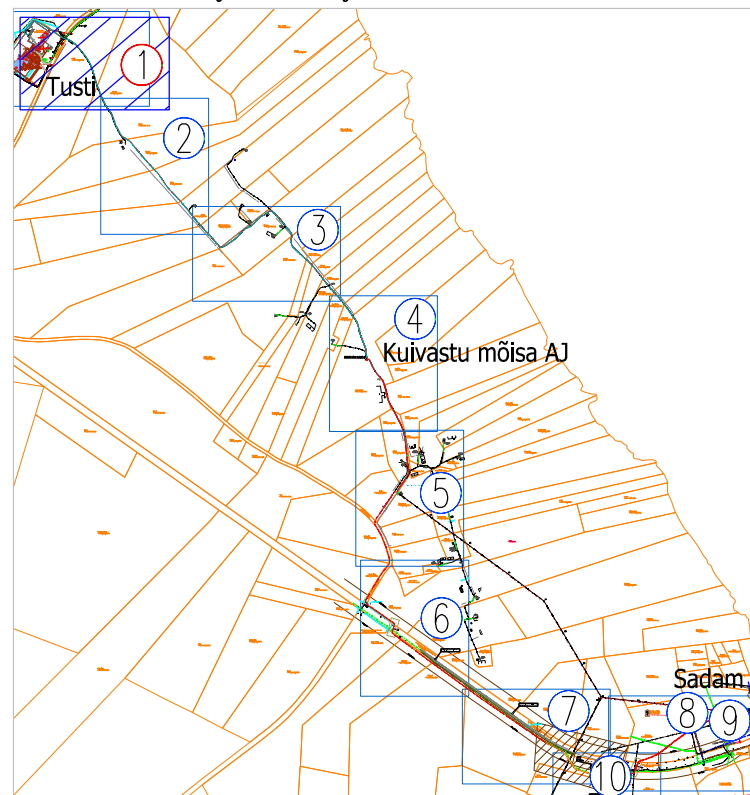


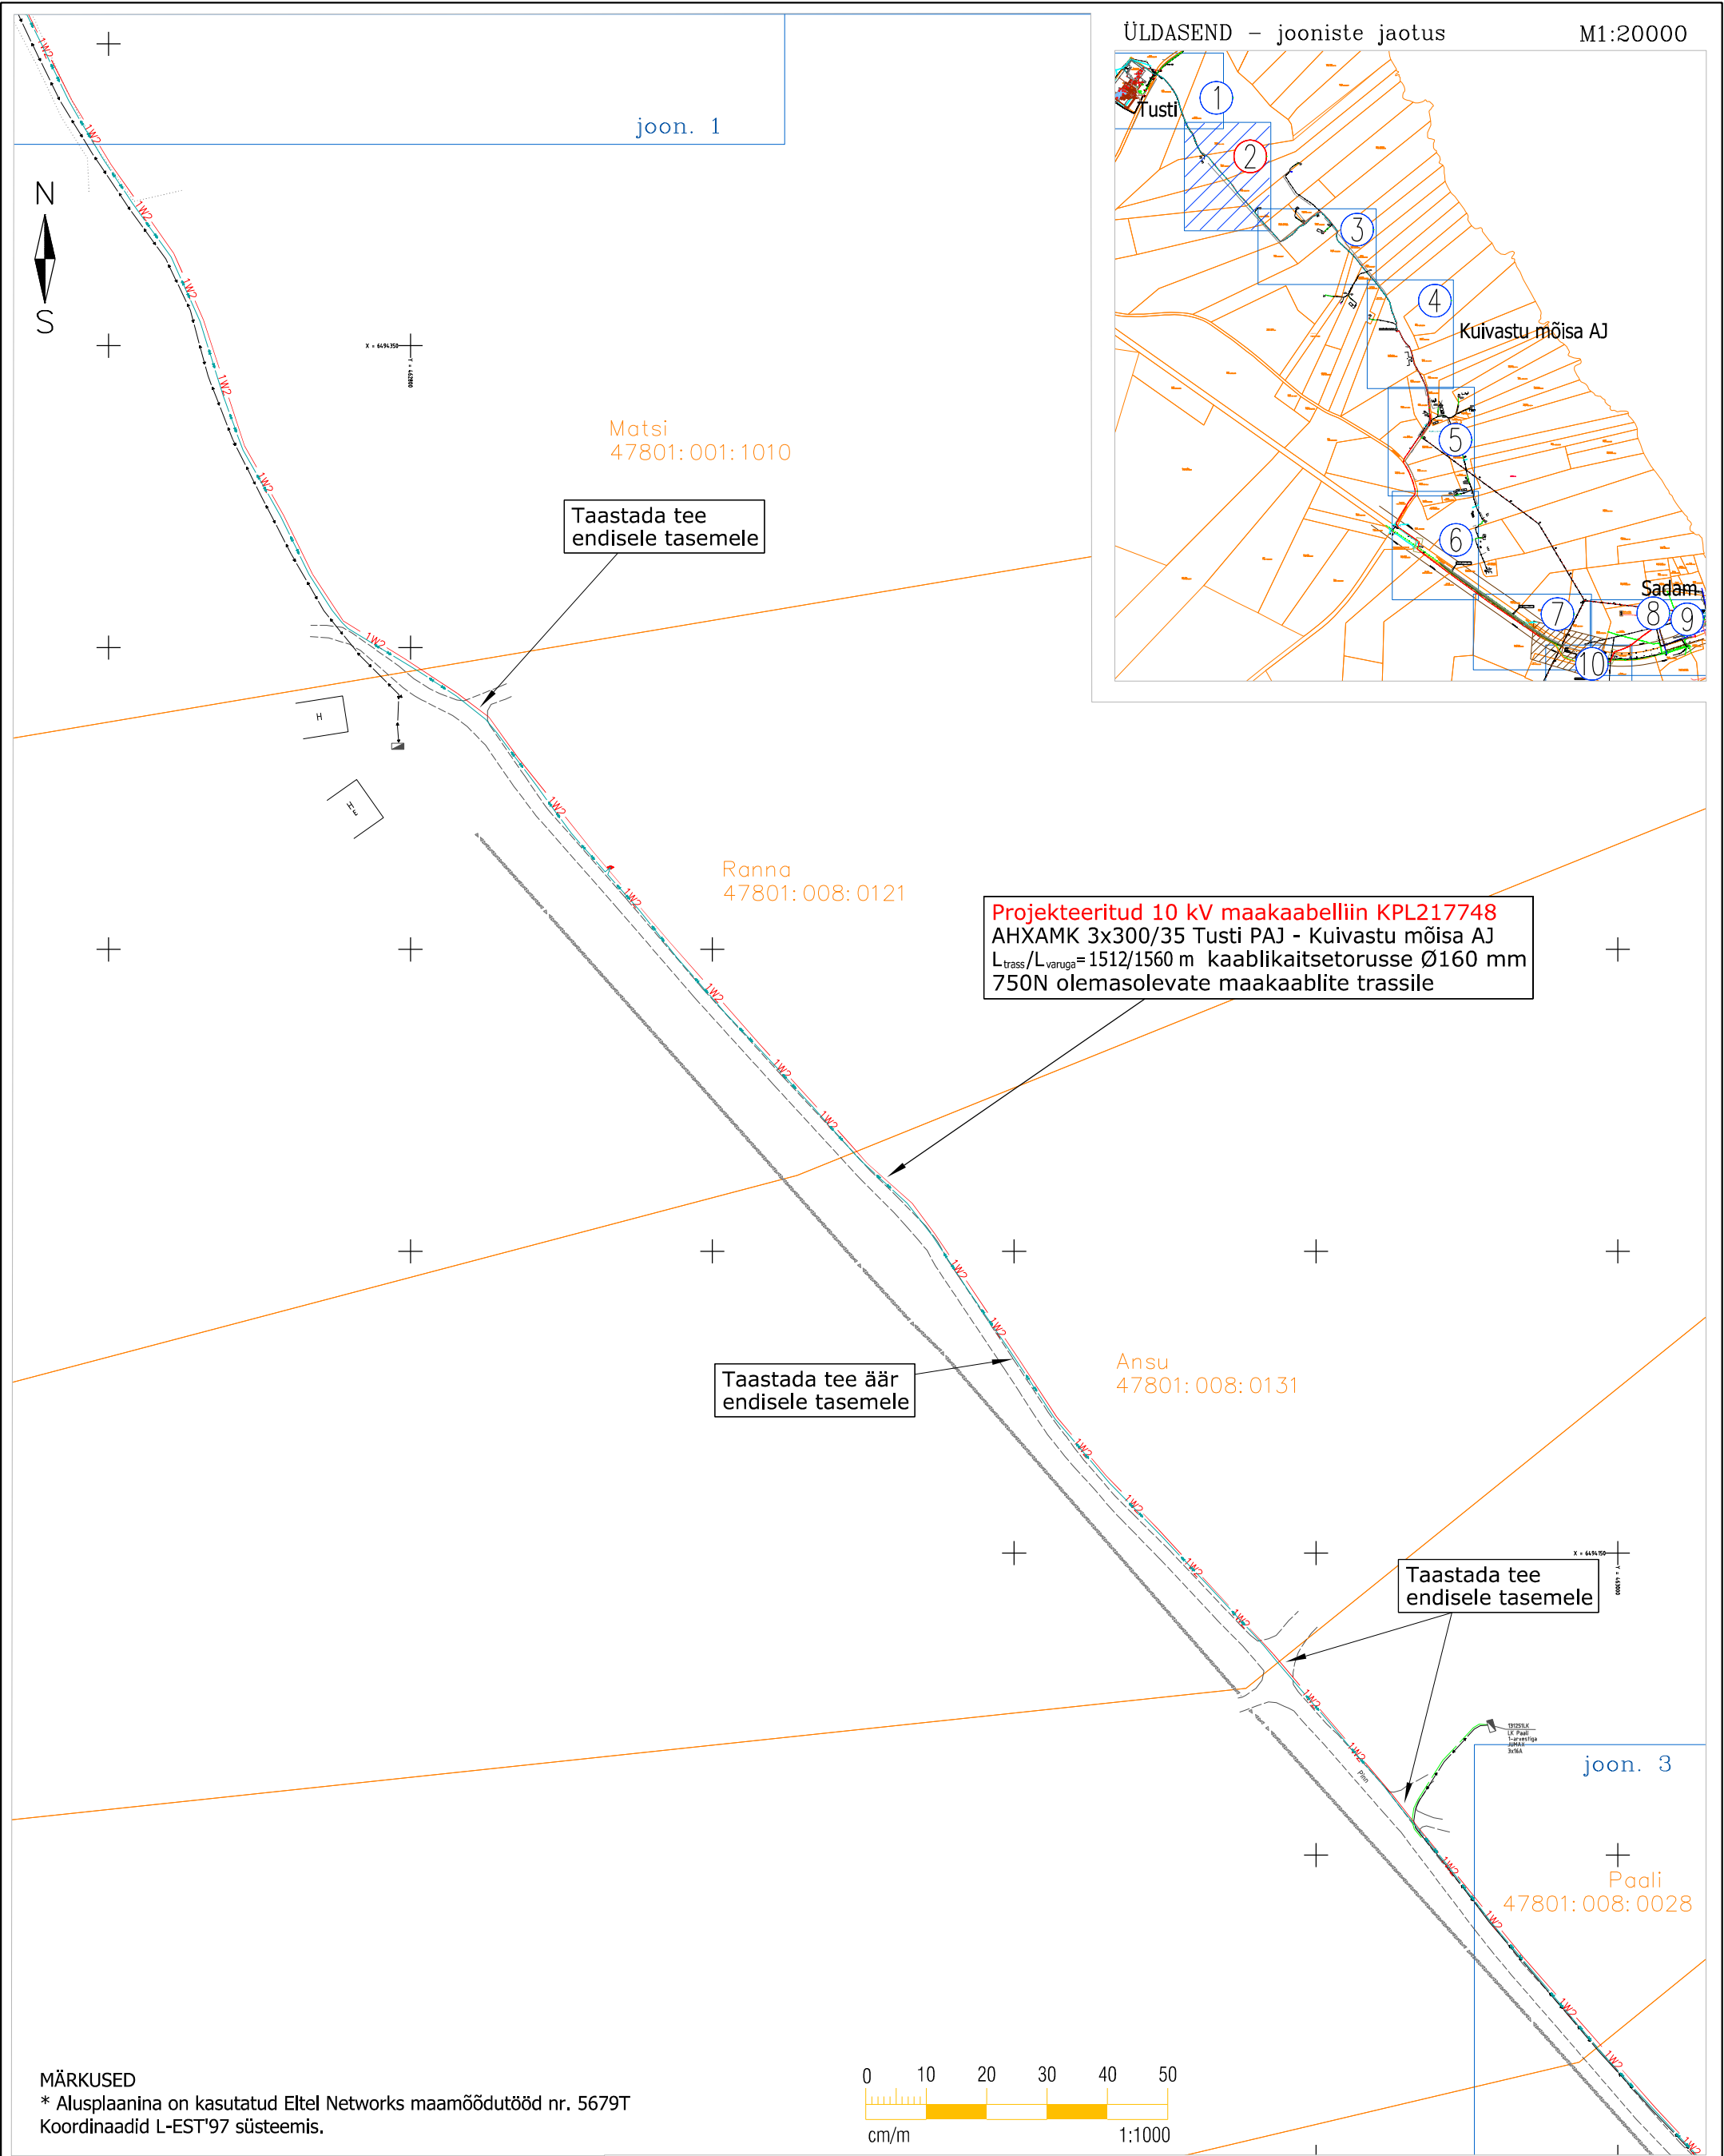

— 1W2 —	proj. 10 kV maakaabelliin k.torus 750 N
— — —	tööst väljajääv k/p maakaabli lõik
— — —	ol. olev 0,4 kV maakaabel
■	ol. olev liitumiskilp
— — —	maaüksuse piir

Tellija:		Aadress:	Energia tn. 4 Pärnu	Töö nr:	LR9370
Töö nimetus:		MTR reg.nr:	TEL 001753	Staadium:	TP
		Reg. nr:	11445550	Kuupäev:	05.09.24
Joonise nimetus:		Telefon:	51 64 840	Leht/Lehti:	2
		e-mail:	leho@tt.ee	Mõõt:	A3 1:1000
		Projekteerija:	Leho Jõeäär	Allkiri:	

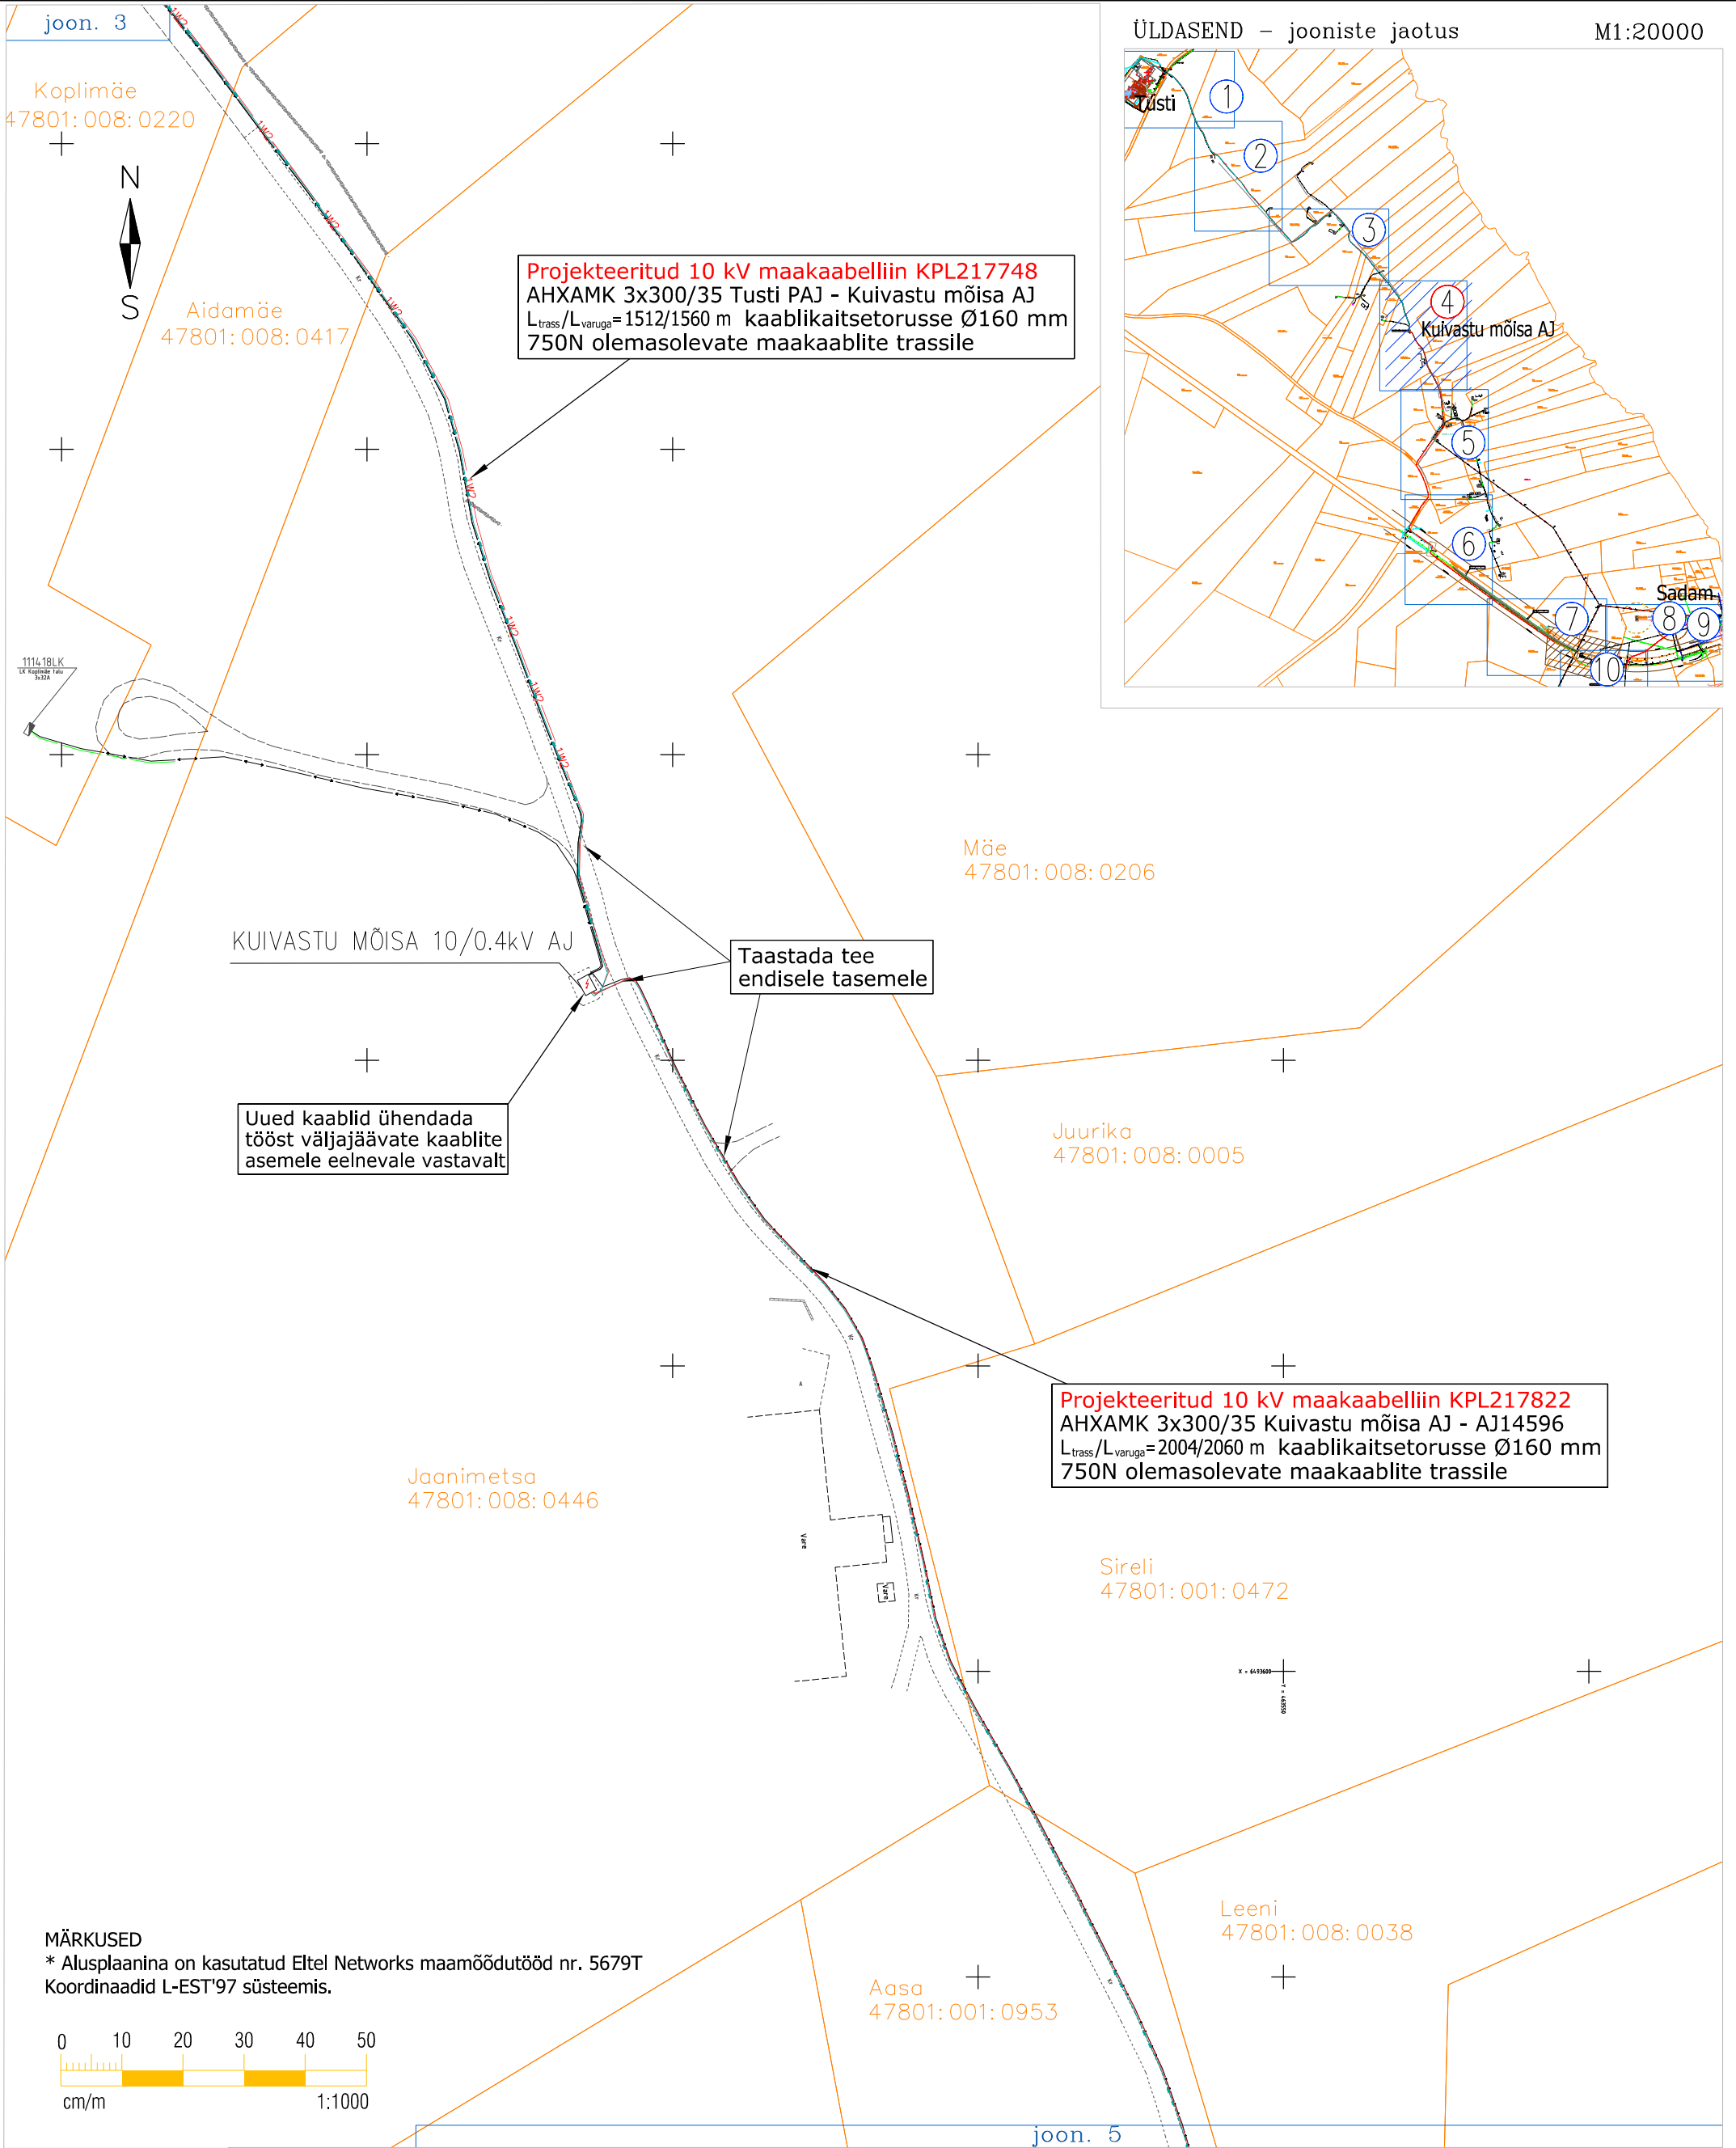


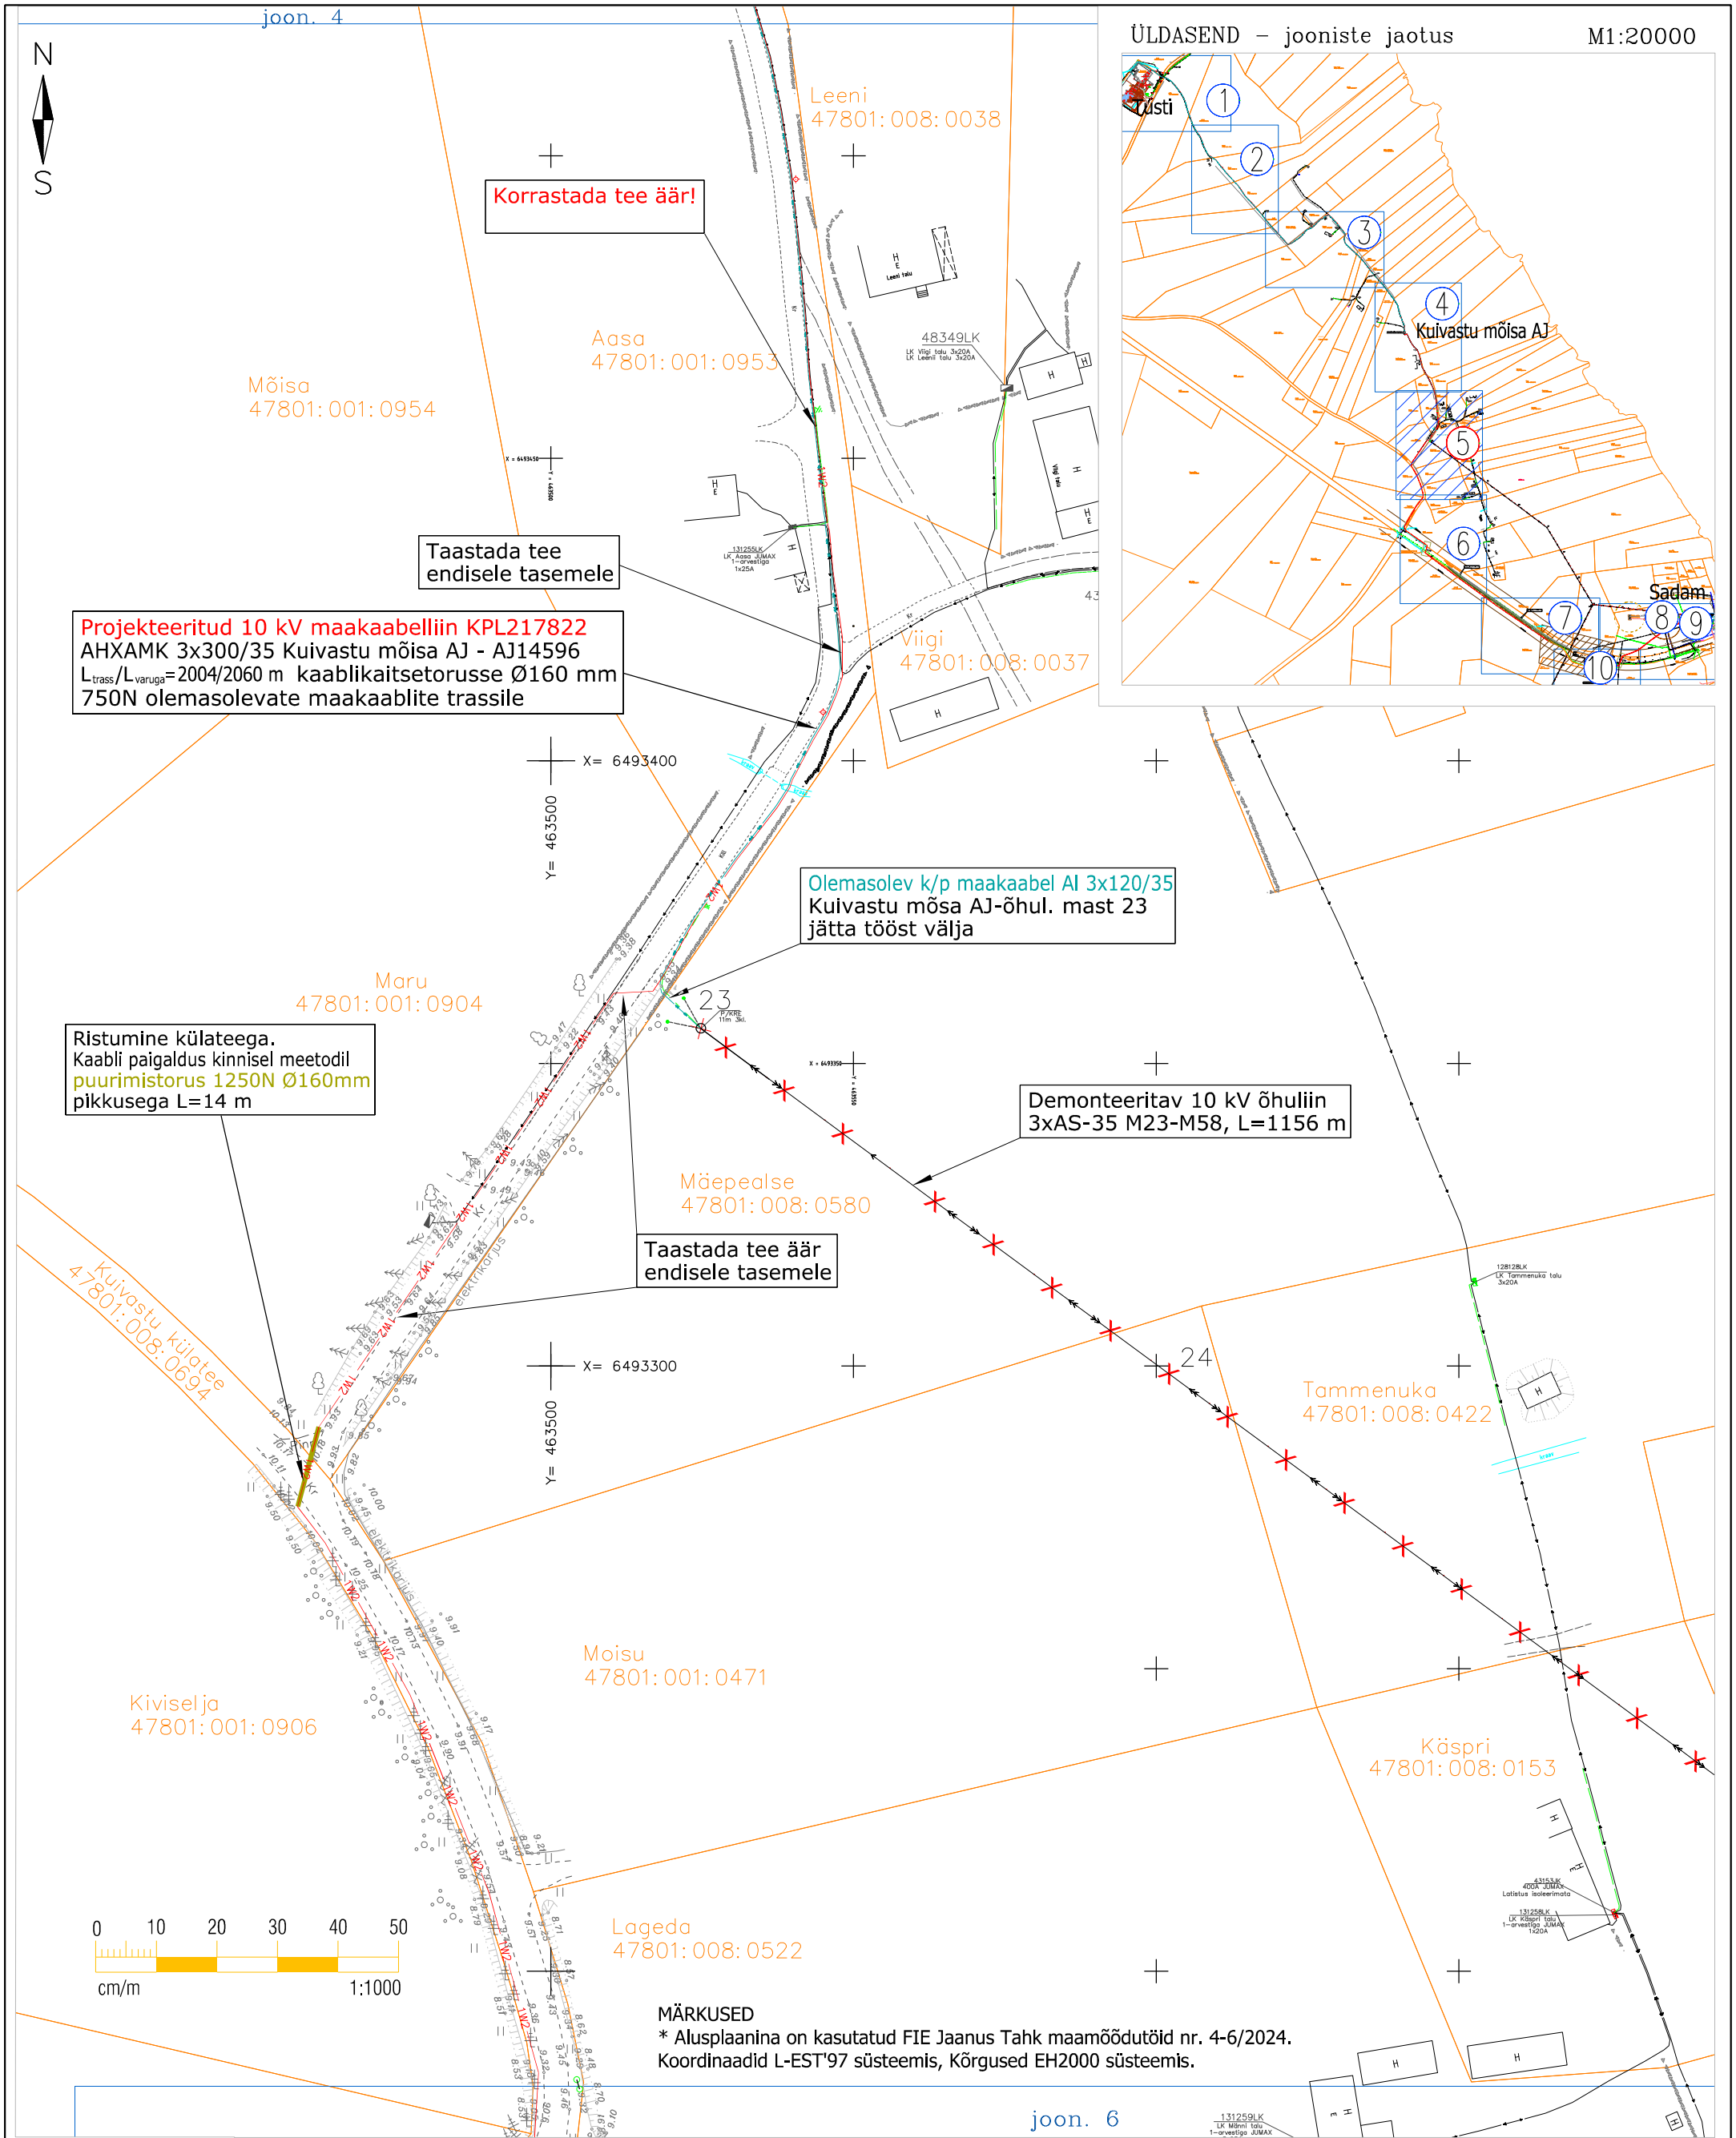

TINGMÄRGID

	proj. 10 kV maakaabelliin k.torus 750 N
	tööst väljajääv k/p maakaabli lõik
	ol. olev 0,4 kV maakaabel
	ol. olev maandusjuht
	demonteeritav 10 kV õhuliin
	ol. olev liitumiskilp
	maaüksuse piir


Tellija:				Aadress:	Energia tn. 4 Pärnu	Töö nr:	LR9370
Töö nimetus:		Kuivastu sadama liitumiste projekt Võiküla-Tusti, Muhu vald LR9370, LR9371, IP6357, LC0776		MTR reg.nr:	TEL 001753	Staadium:	TP
Joonise nimetus:		Asendiplaan - 5		Reg. nr:	11445550	Kuupäev:	05.07.2024
				Telefon:	51 64 840	Leht/Lehti:	5
				e-mail:	leho@tt.ee	Mõõt:	A3 1:1000
				Projekteerija:	Leho Jõeäär	Allkiri:	

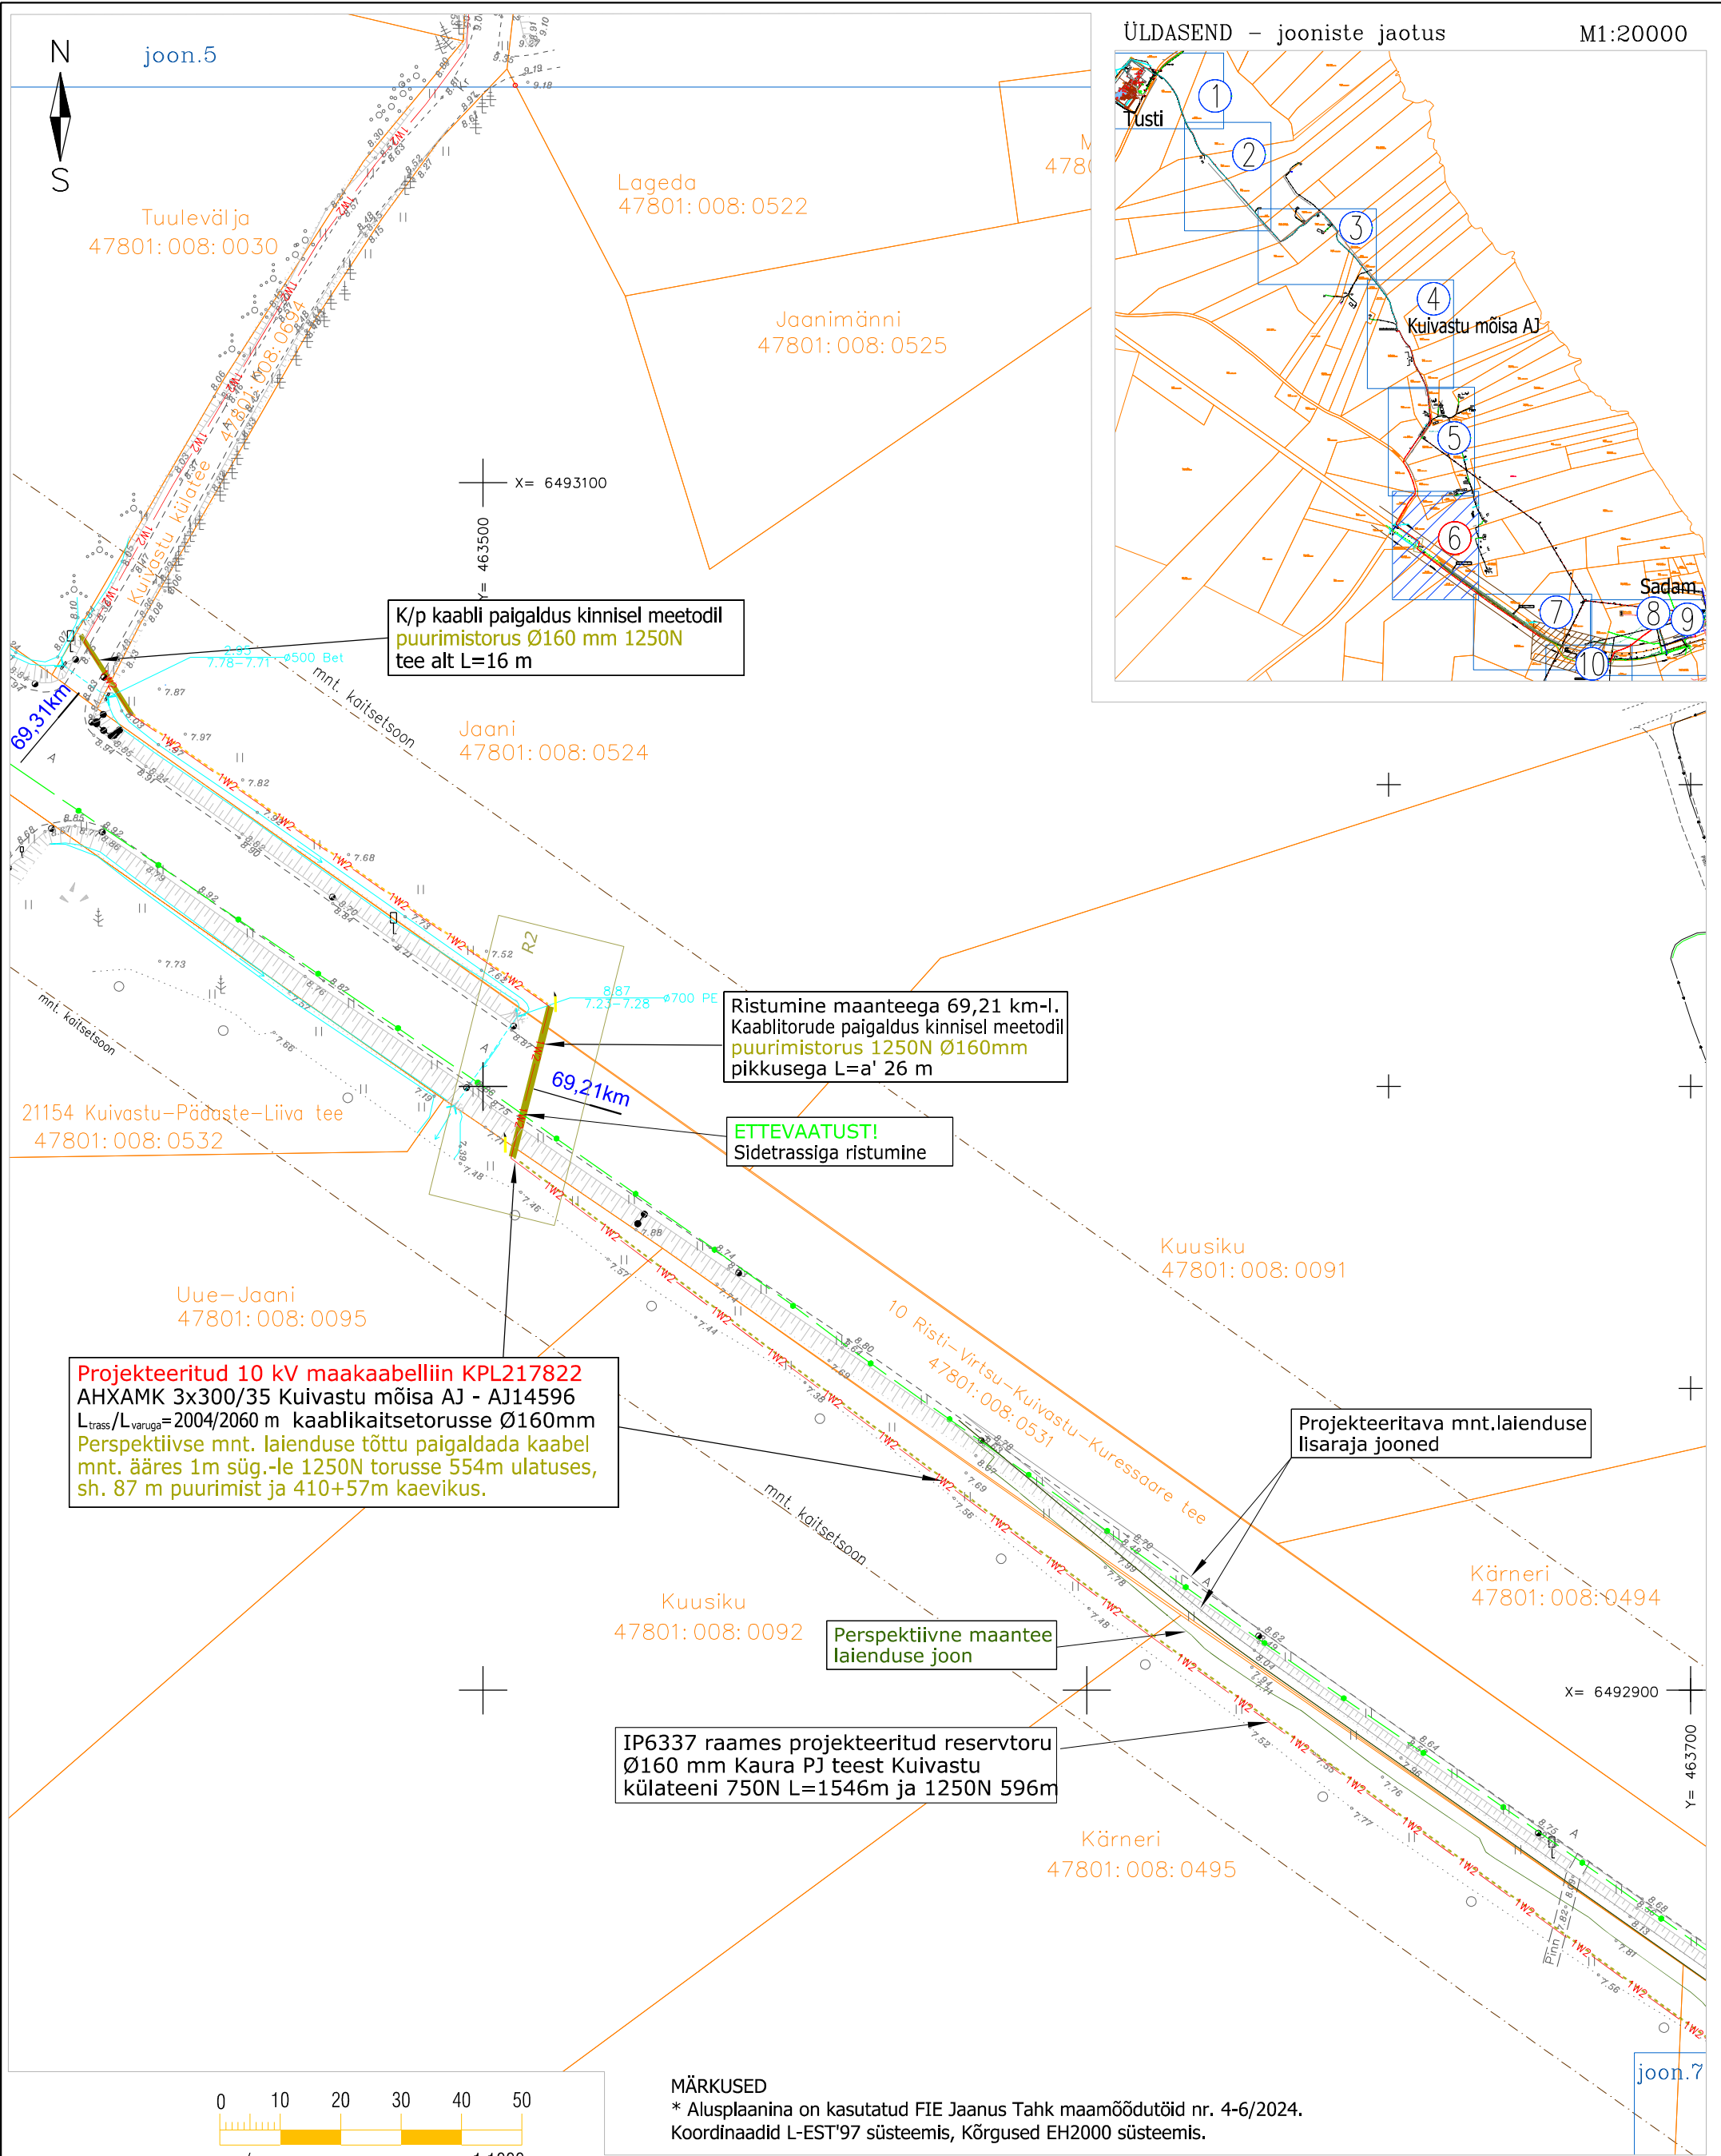

TINGMÄRGID


— 1W2 —	proj. 10 kV maakaabelliin k.torus 750 N
— — — —	paigaldus kinniselt puurimistorus 1250N
— — — —	IP6357 raames k.kaitsetoru Ø160mm 750N
— — — —	sidetrass
— — — —	maaüksuse piir

Tellija: 				Aadress:	Energia tn. 4 Pärnu	Töö nr:	LR9370
Töö nimetus:		Kuivastu sadama liitumiste projekt Võiküla-Tusti, Muhu vald LR9370, LR9371, IP6357, LC0776		MTR reg.nr:	TEL 001753	Staadium:	TP
Joonise nimetus:		Asendiplaan		Reg. nr:	11445550	Kuupäev:	25.05.2024
				Telefon:	51 64 840	Leht/Lehti:	6
				e-mail:	leho@tt.ee	Mõõt:	A3 1:1000
				Projekteerija:	Leho Jõeäär	Allkiri:	

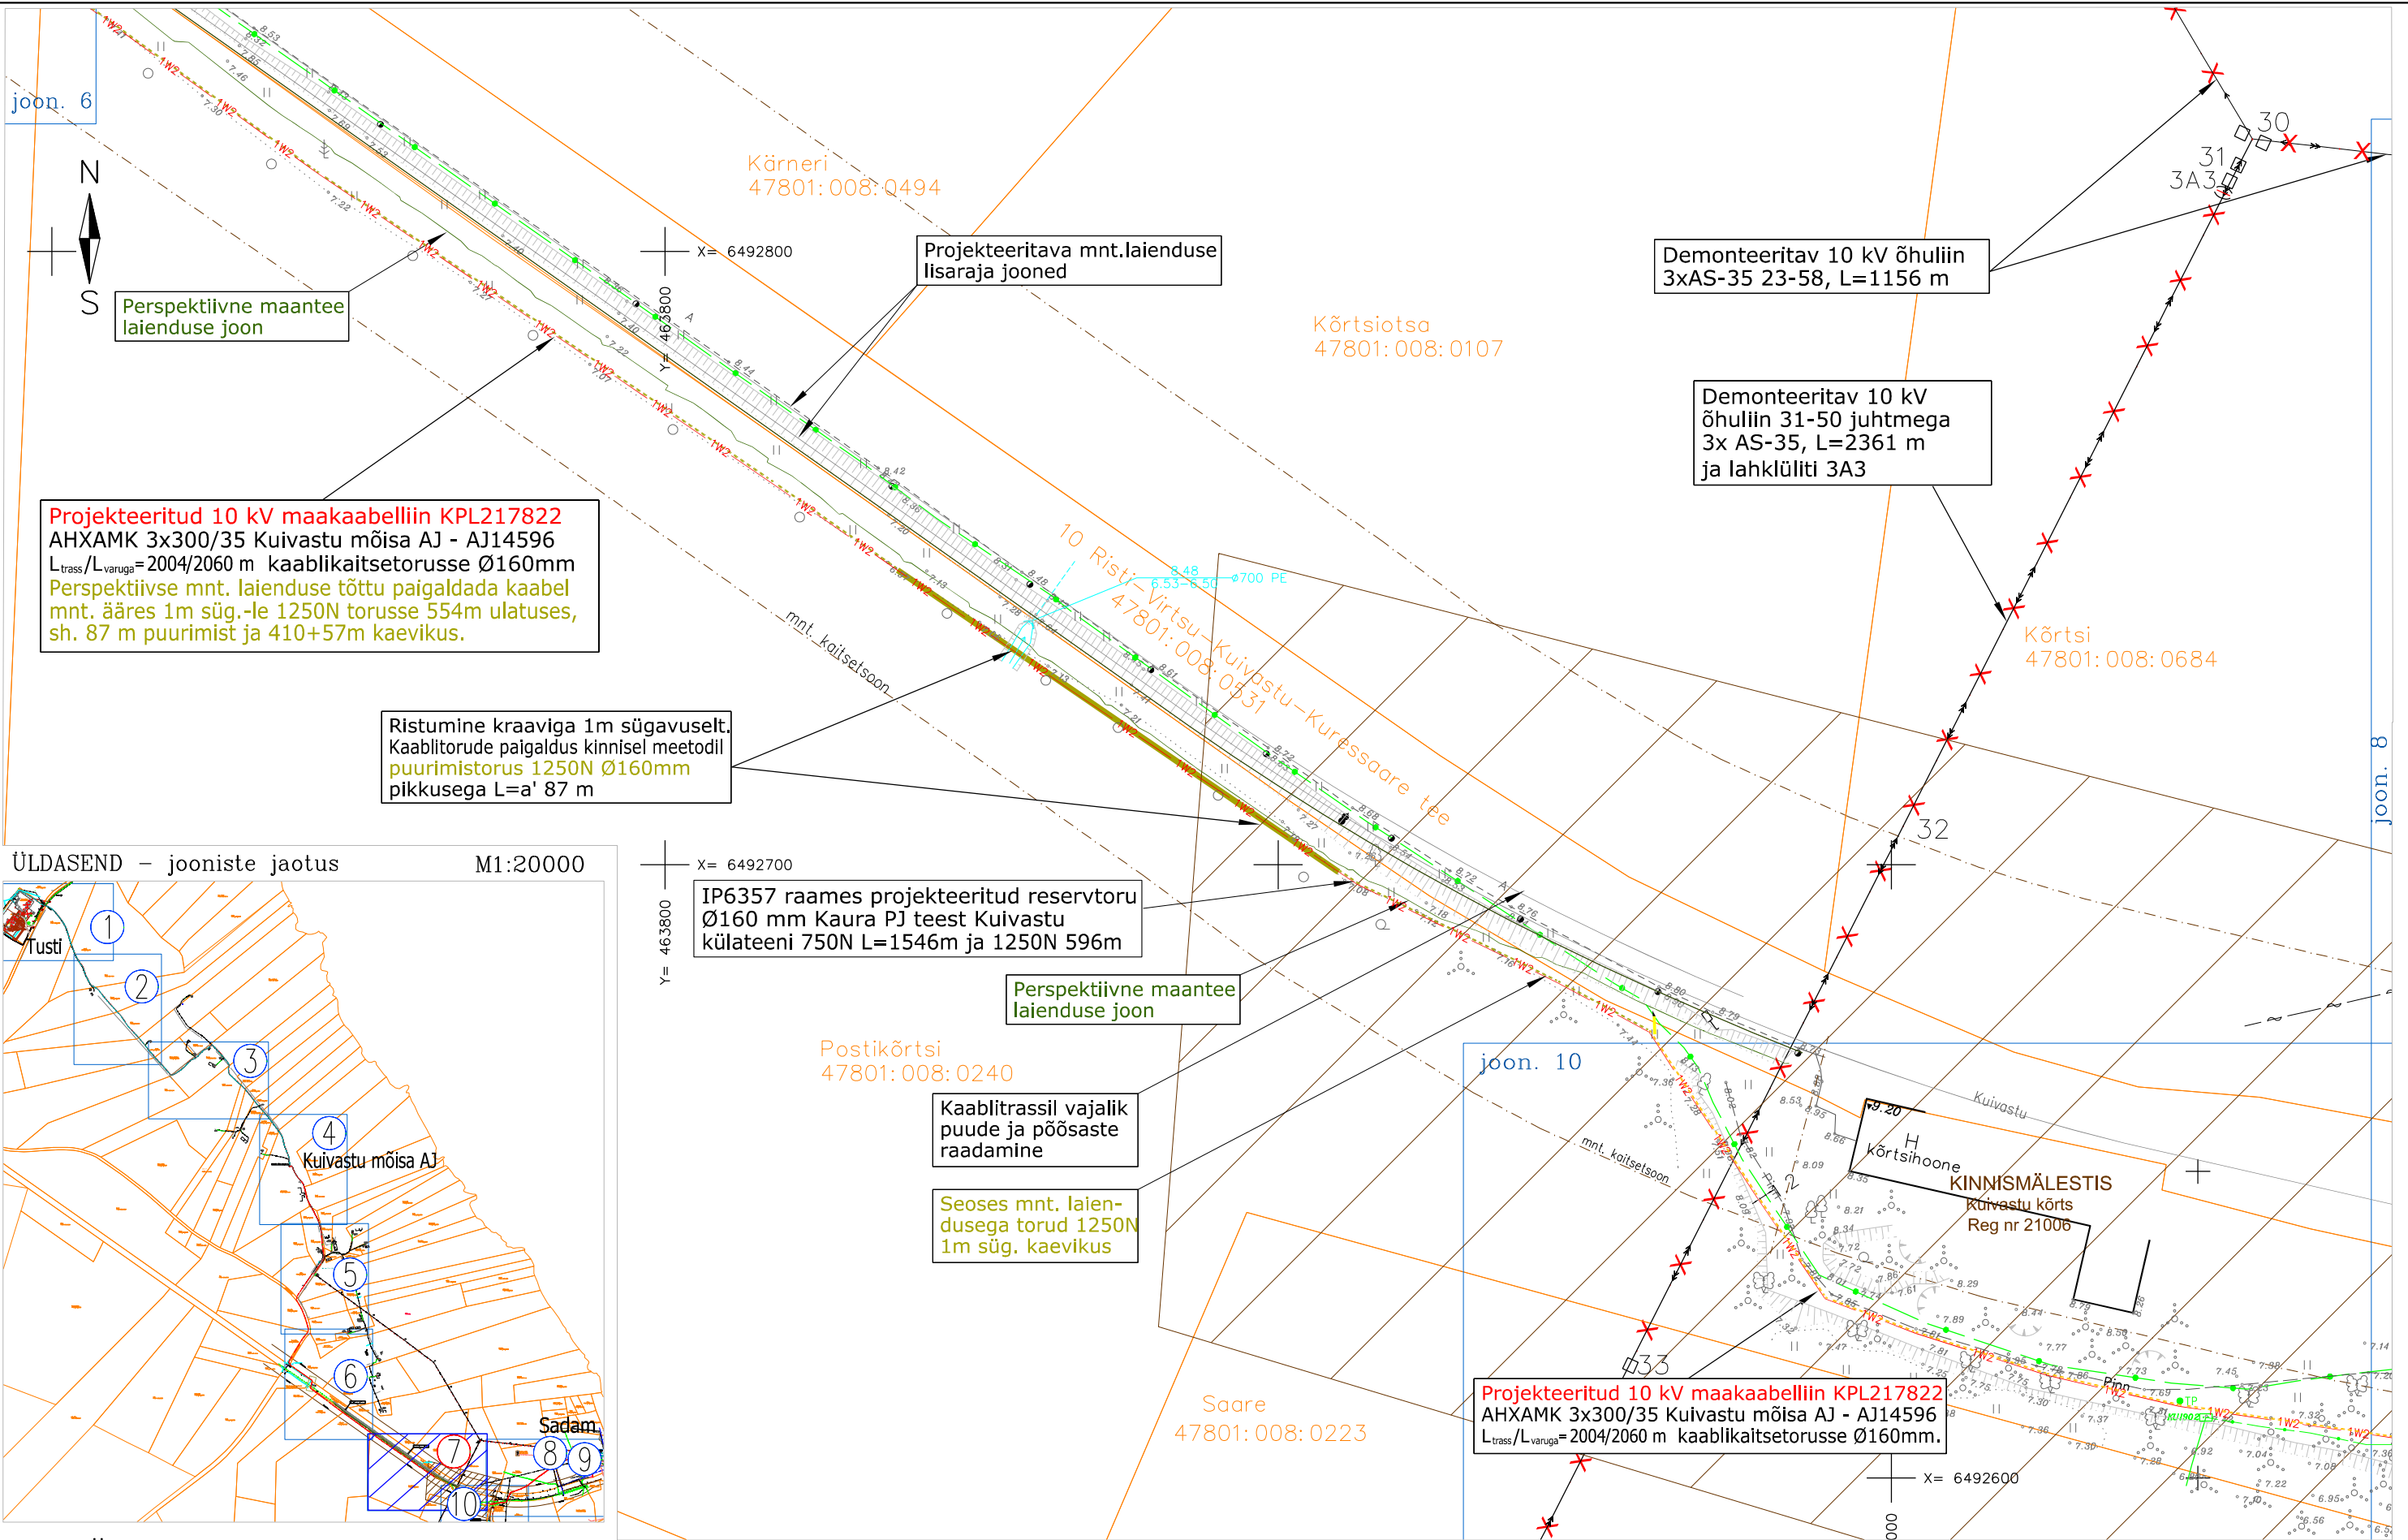

TINGMÄRGID



— 1W2 —	proj. 10 kV maakaabel 750N torus ol. olev sidetrass
✕ ✕	demonteeritav 10 kV õhuliin
== ==	IP6357 raames k.kaitsetoru Ø160mm 750N
— — — —	kbl. paigaldus kinnisel meetodil
— — — —	maaüksuse piir

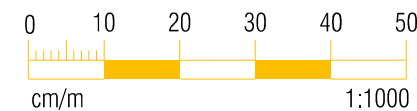

MÄRKUSED

* Alusplaanina on kasutatud FIE Jaanus Tahk maamõõdutöid nr. 4-6/2024.
Koordinaadid L-EST'97 süsteemis, Kõrgused EH2000 süsteemis.


Tellija:  		Aadress:	Energia tn. 4 Pärnu	Töö nr:	LR9370
		MTR reg.nr:	TEL 001753	Staadium:	TP
Töö nimetus:	Kuivastu sadama liitumiste projekt Võiküla–Tusti, Muhu vald LR9370, LR9371, IP6357, LC0776	Reg. nr:	11445550	Leht/Lehti:	7
		Telefon:	51 64 840	Mõõdt:	A3 1:1000
		e-mail:	leho@tt.ee		
Joonise nimetus:	Asendiplaan–7	Projekteerija:	Leho Jõeäär	Allkiri:	

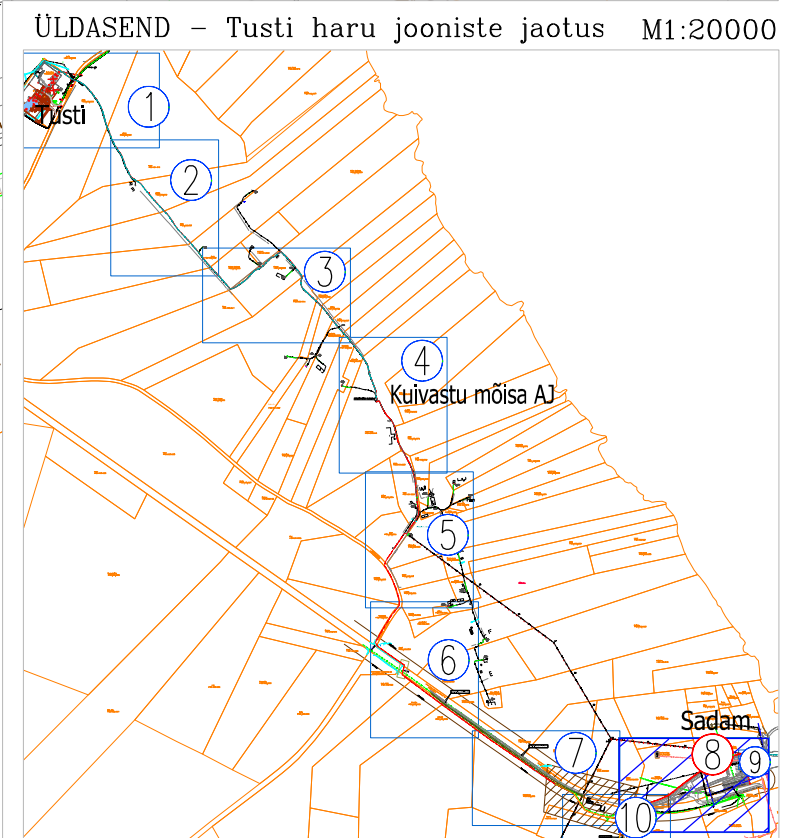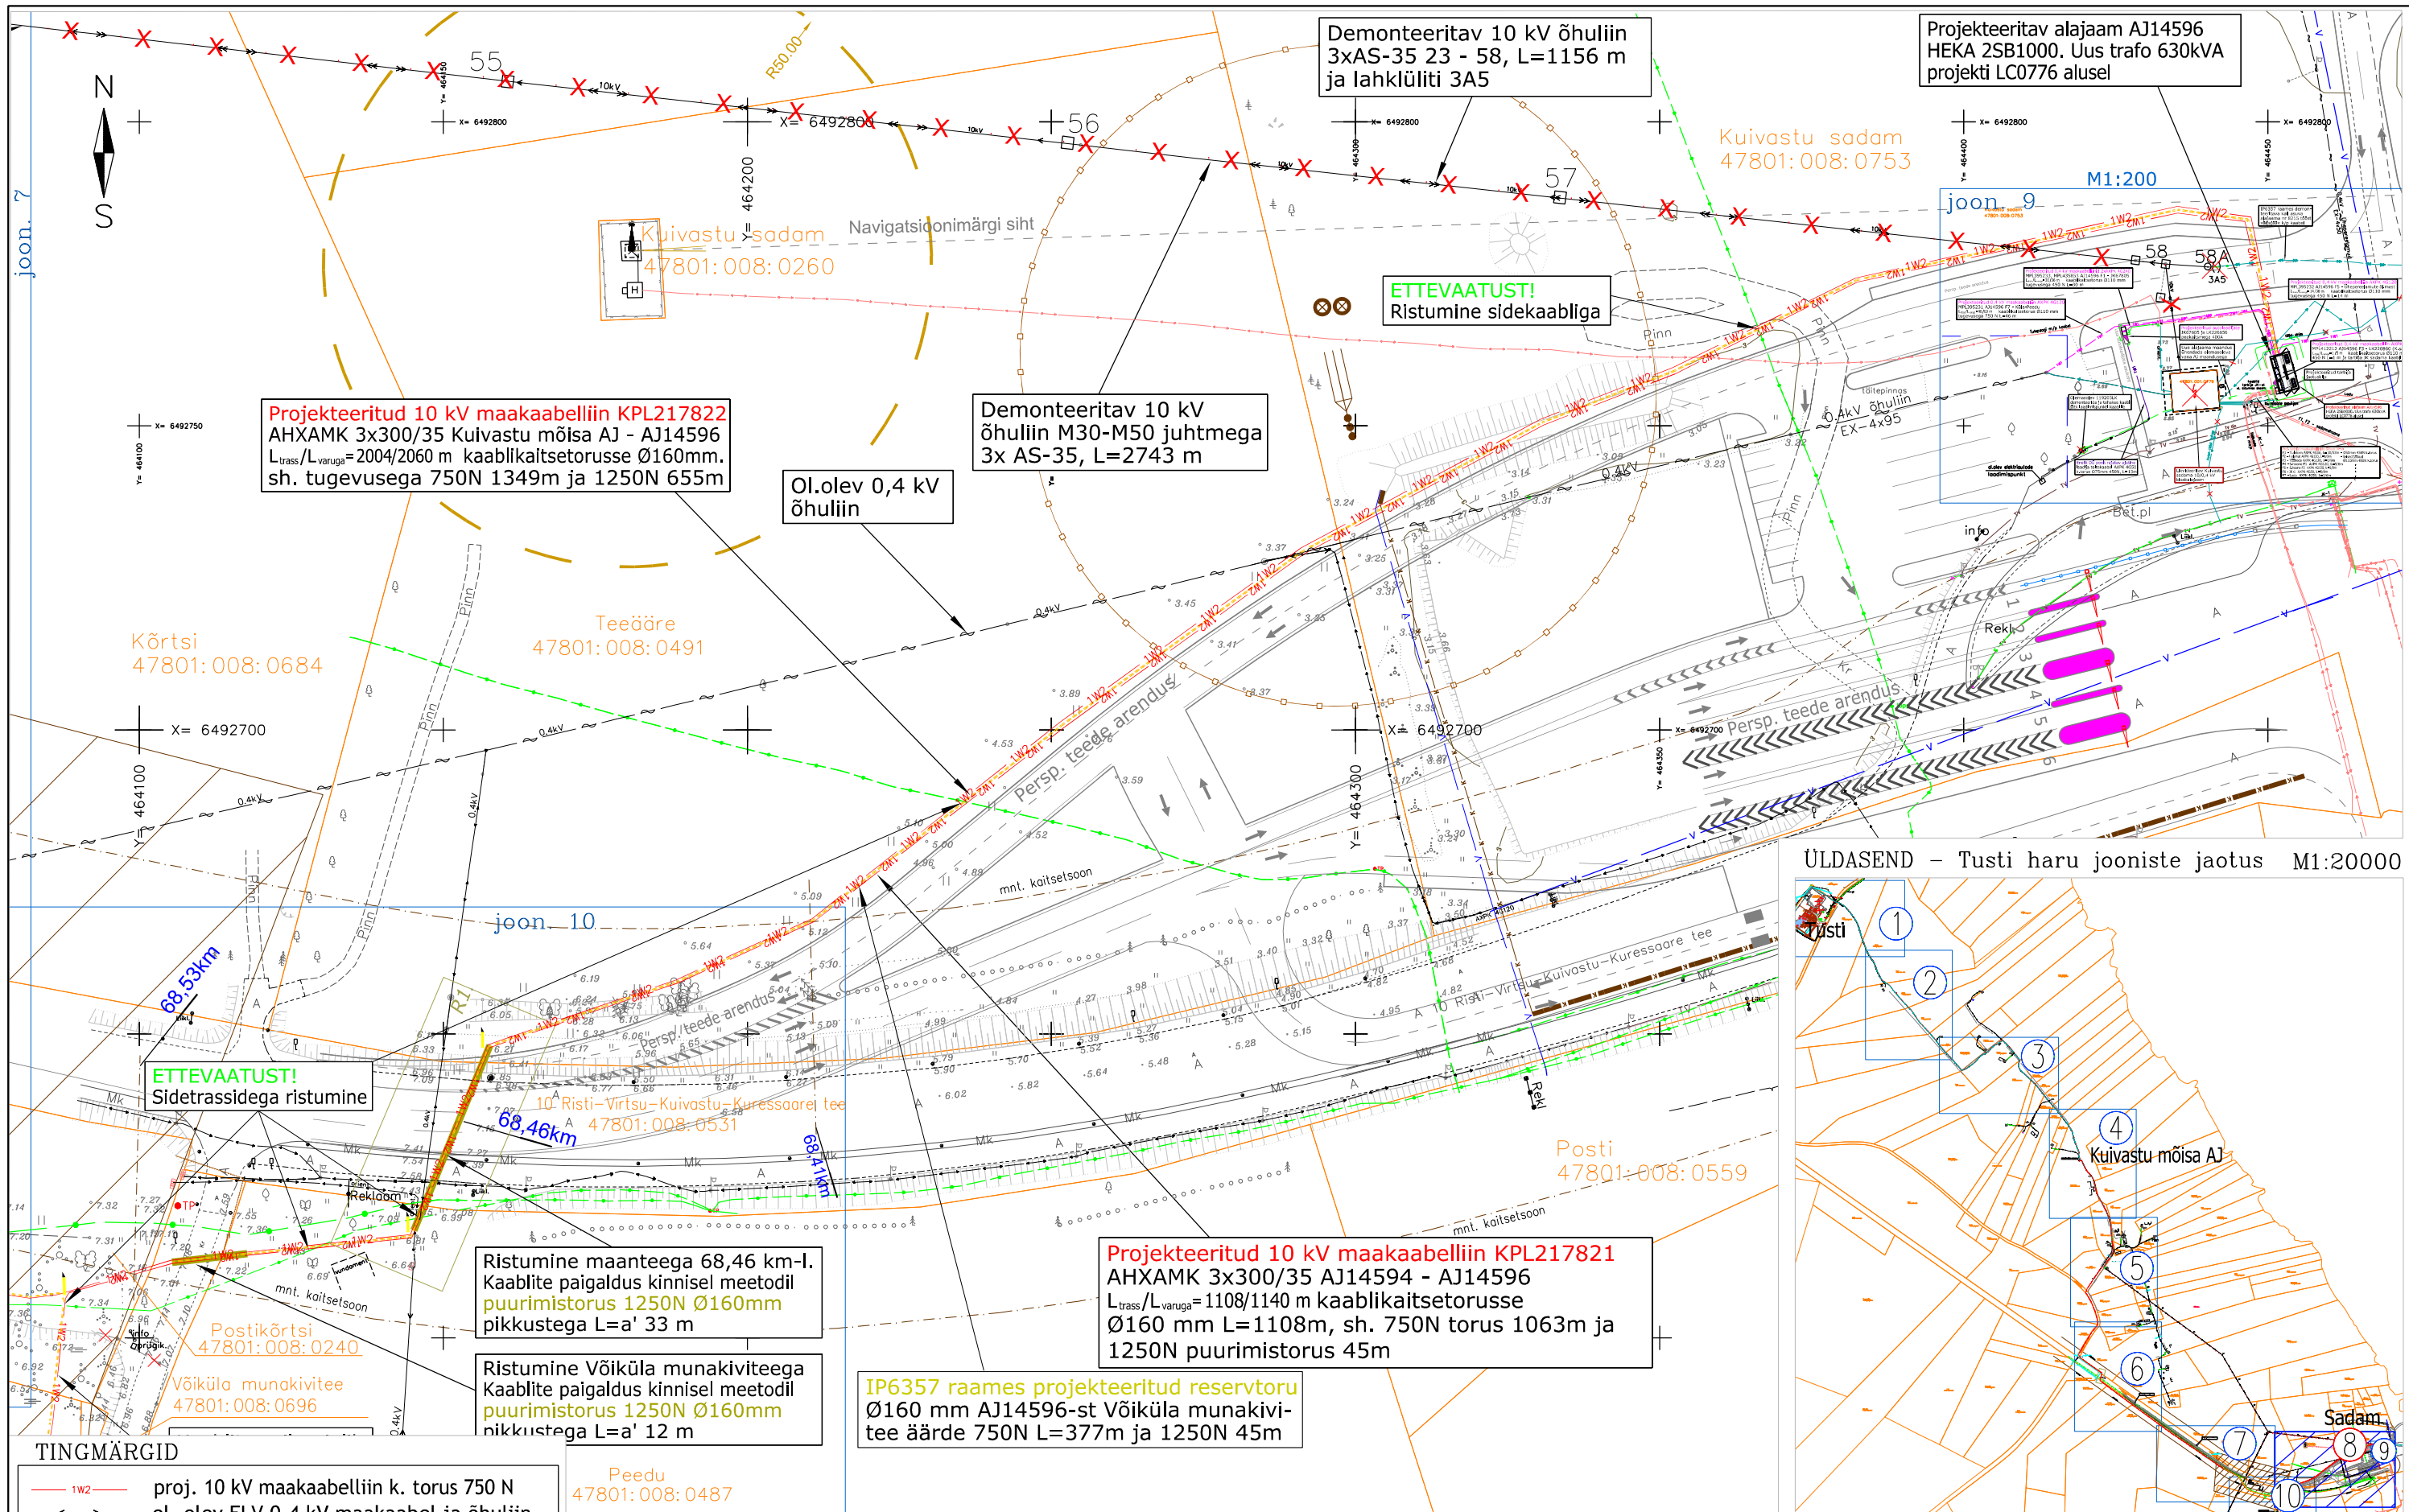

TINGMÄRGID

	proj. 10 kV maakaabelliin k. torus 750 N
	ol. olev ELV 0,4 kV maakaabel ja õhuliin
	IP6357 raames k.kaitsetoru Ø160mm 750N
	tööst väljajäävad 10 ja 0,4 kV maakaablid
	ol.olev 0,4 kV tarbijakaabel
	tänavavalgustuse kaabel
	TV
	maandusjuht HK-25
	proj. 0,4 kV tarbijakaabel ja jätkumuhv
	demonteeritav 10 kV õhuliin
	maauksuse piir

Peedu
47801:008:0487

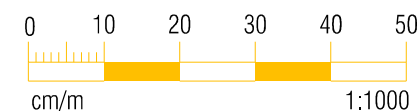

MÄRKUSED

* Alusplaanina on kasutatud FIE Jaanus Tahk maamõõdutoid nr. 4-6/2024.
Koordinaadid L-EST'97 süsteemis, Kõrgused EH2000 süsteemis.

Tellija:			Aadress:	Energia tn. 4 Pärnu	Töö nr:	LR9370
Töö nimetus:	Kuivastu sadama liitumiste projekt Võiküla-Tusti, Muhu vald LR9370, LR9371, IP6357, LC0776		MTR reg.nr:	TEL 001753	Staadium:	TP
Joonise nimetus:	Asendiplaan 8-Sadama osa		Reg. nr:	11445550	Kuupäev:	30.11.24
			Telefon:	51 64 840	Leht/Lehti:	8
			e-mail:	leho@tt.ee	Mõõt:	A3 1:1000
			Projekteerija:	Leho Jõeäär	Allkiri:	