
Isikliku kasutusõiguse seadmise plaan

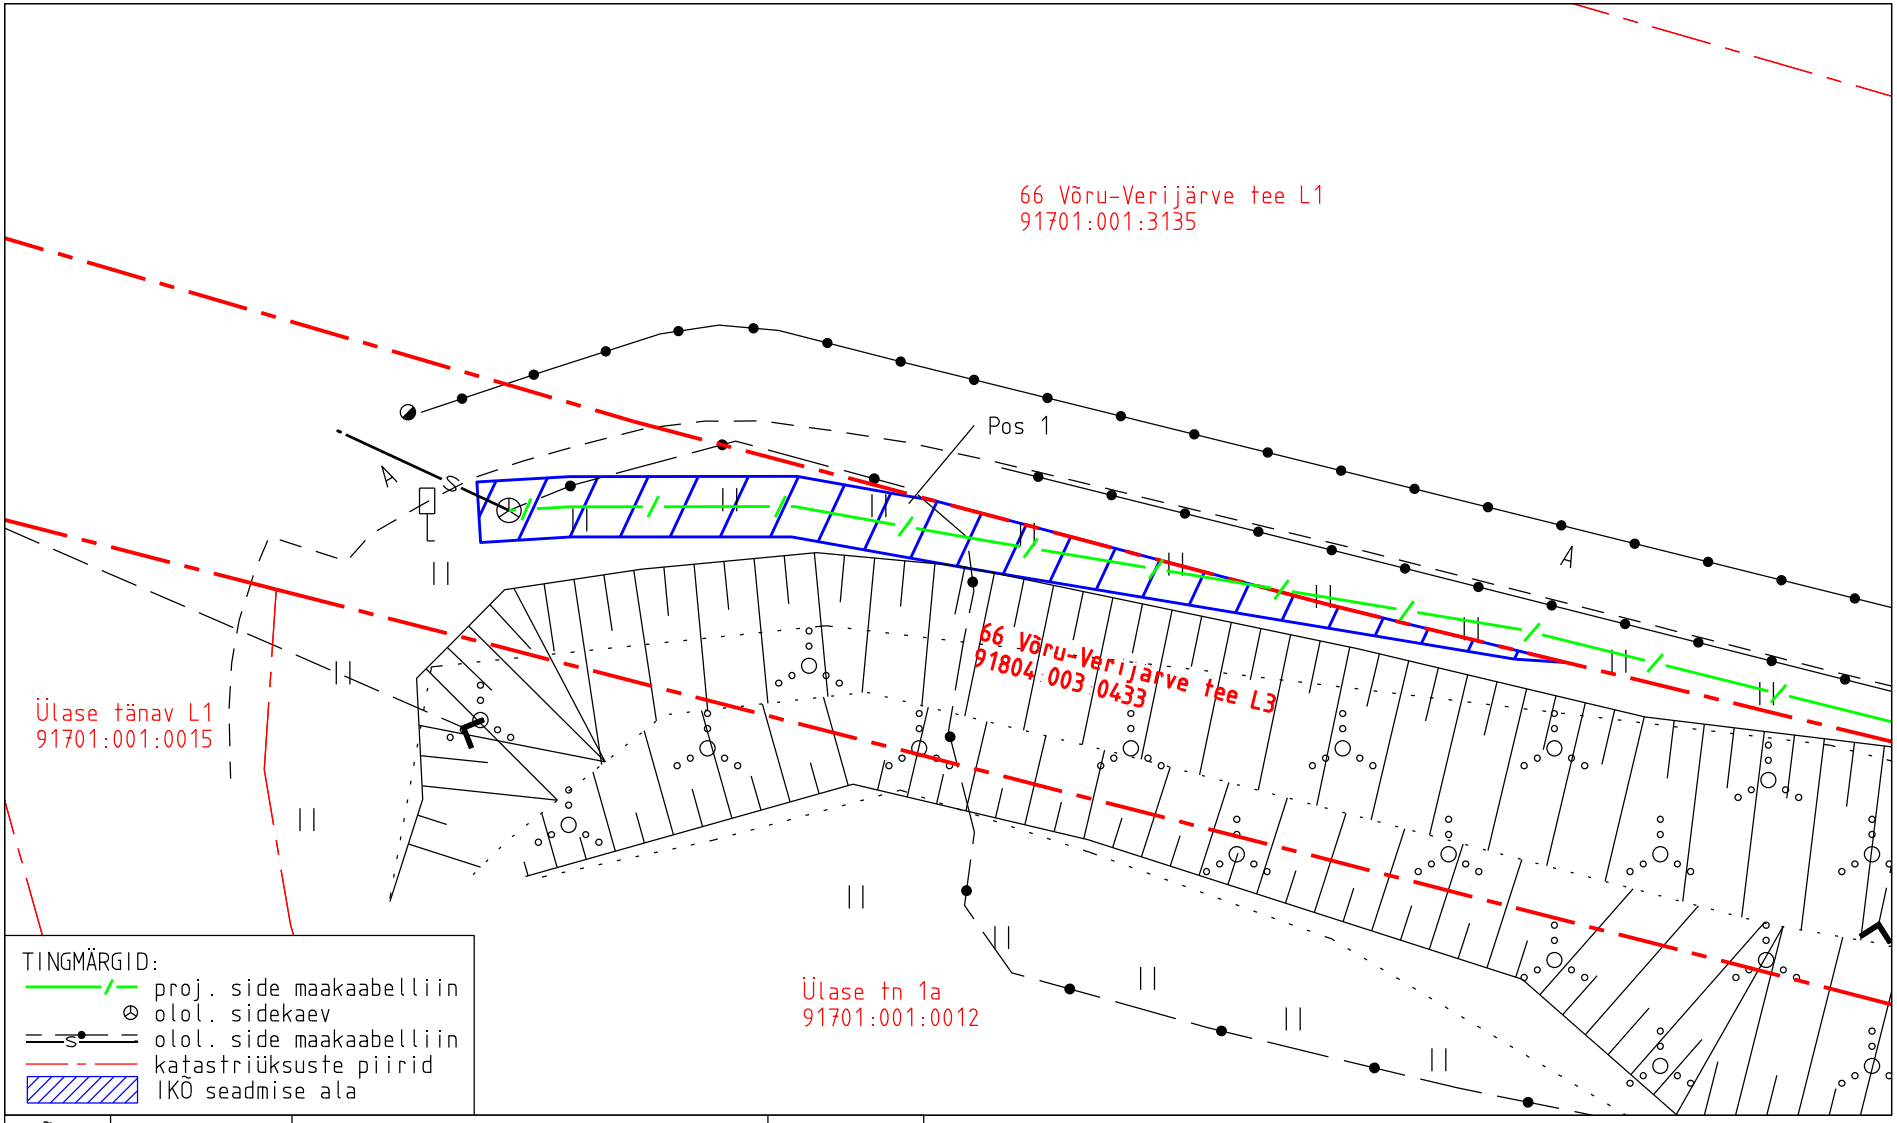

IKÕ ala pos nr	Registriosa nr, KV kood	Katastriüksuse tunnus, nimi ja sihtotstarve	Ala pindala (m2)
1	2948441, KV31142	91804:003:0433; 66 Võru-Verijärve tee L3 transpordimaa	52

Projekti nimetus				Töö nr
Võru maakond, Võru vald, Kose alevik, Vahtra tn 1 Telia sideühendus				15141P / PF14604
Projekti koostaja	Plaani koostaja	Mõõtkava	Leht	Kuupäev
Kirjanurk OÜ	A.Jankovskaja	1:250	1-1	16.09.2026