


ISIKLIKU KASUTUSÕIGUSE SEADMISE PLAAN

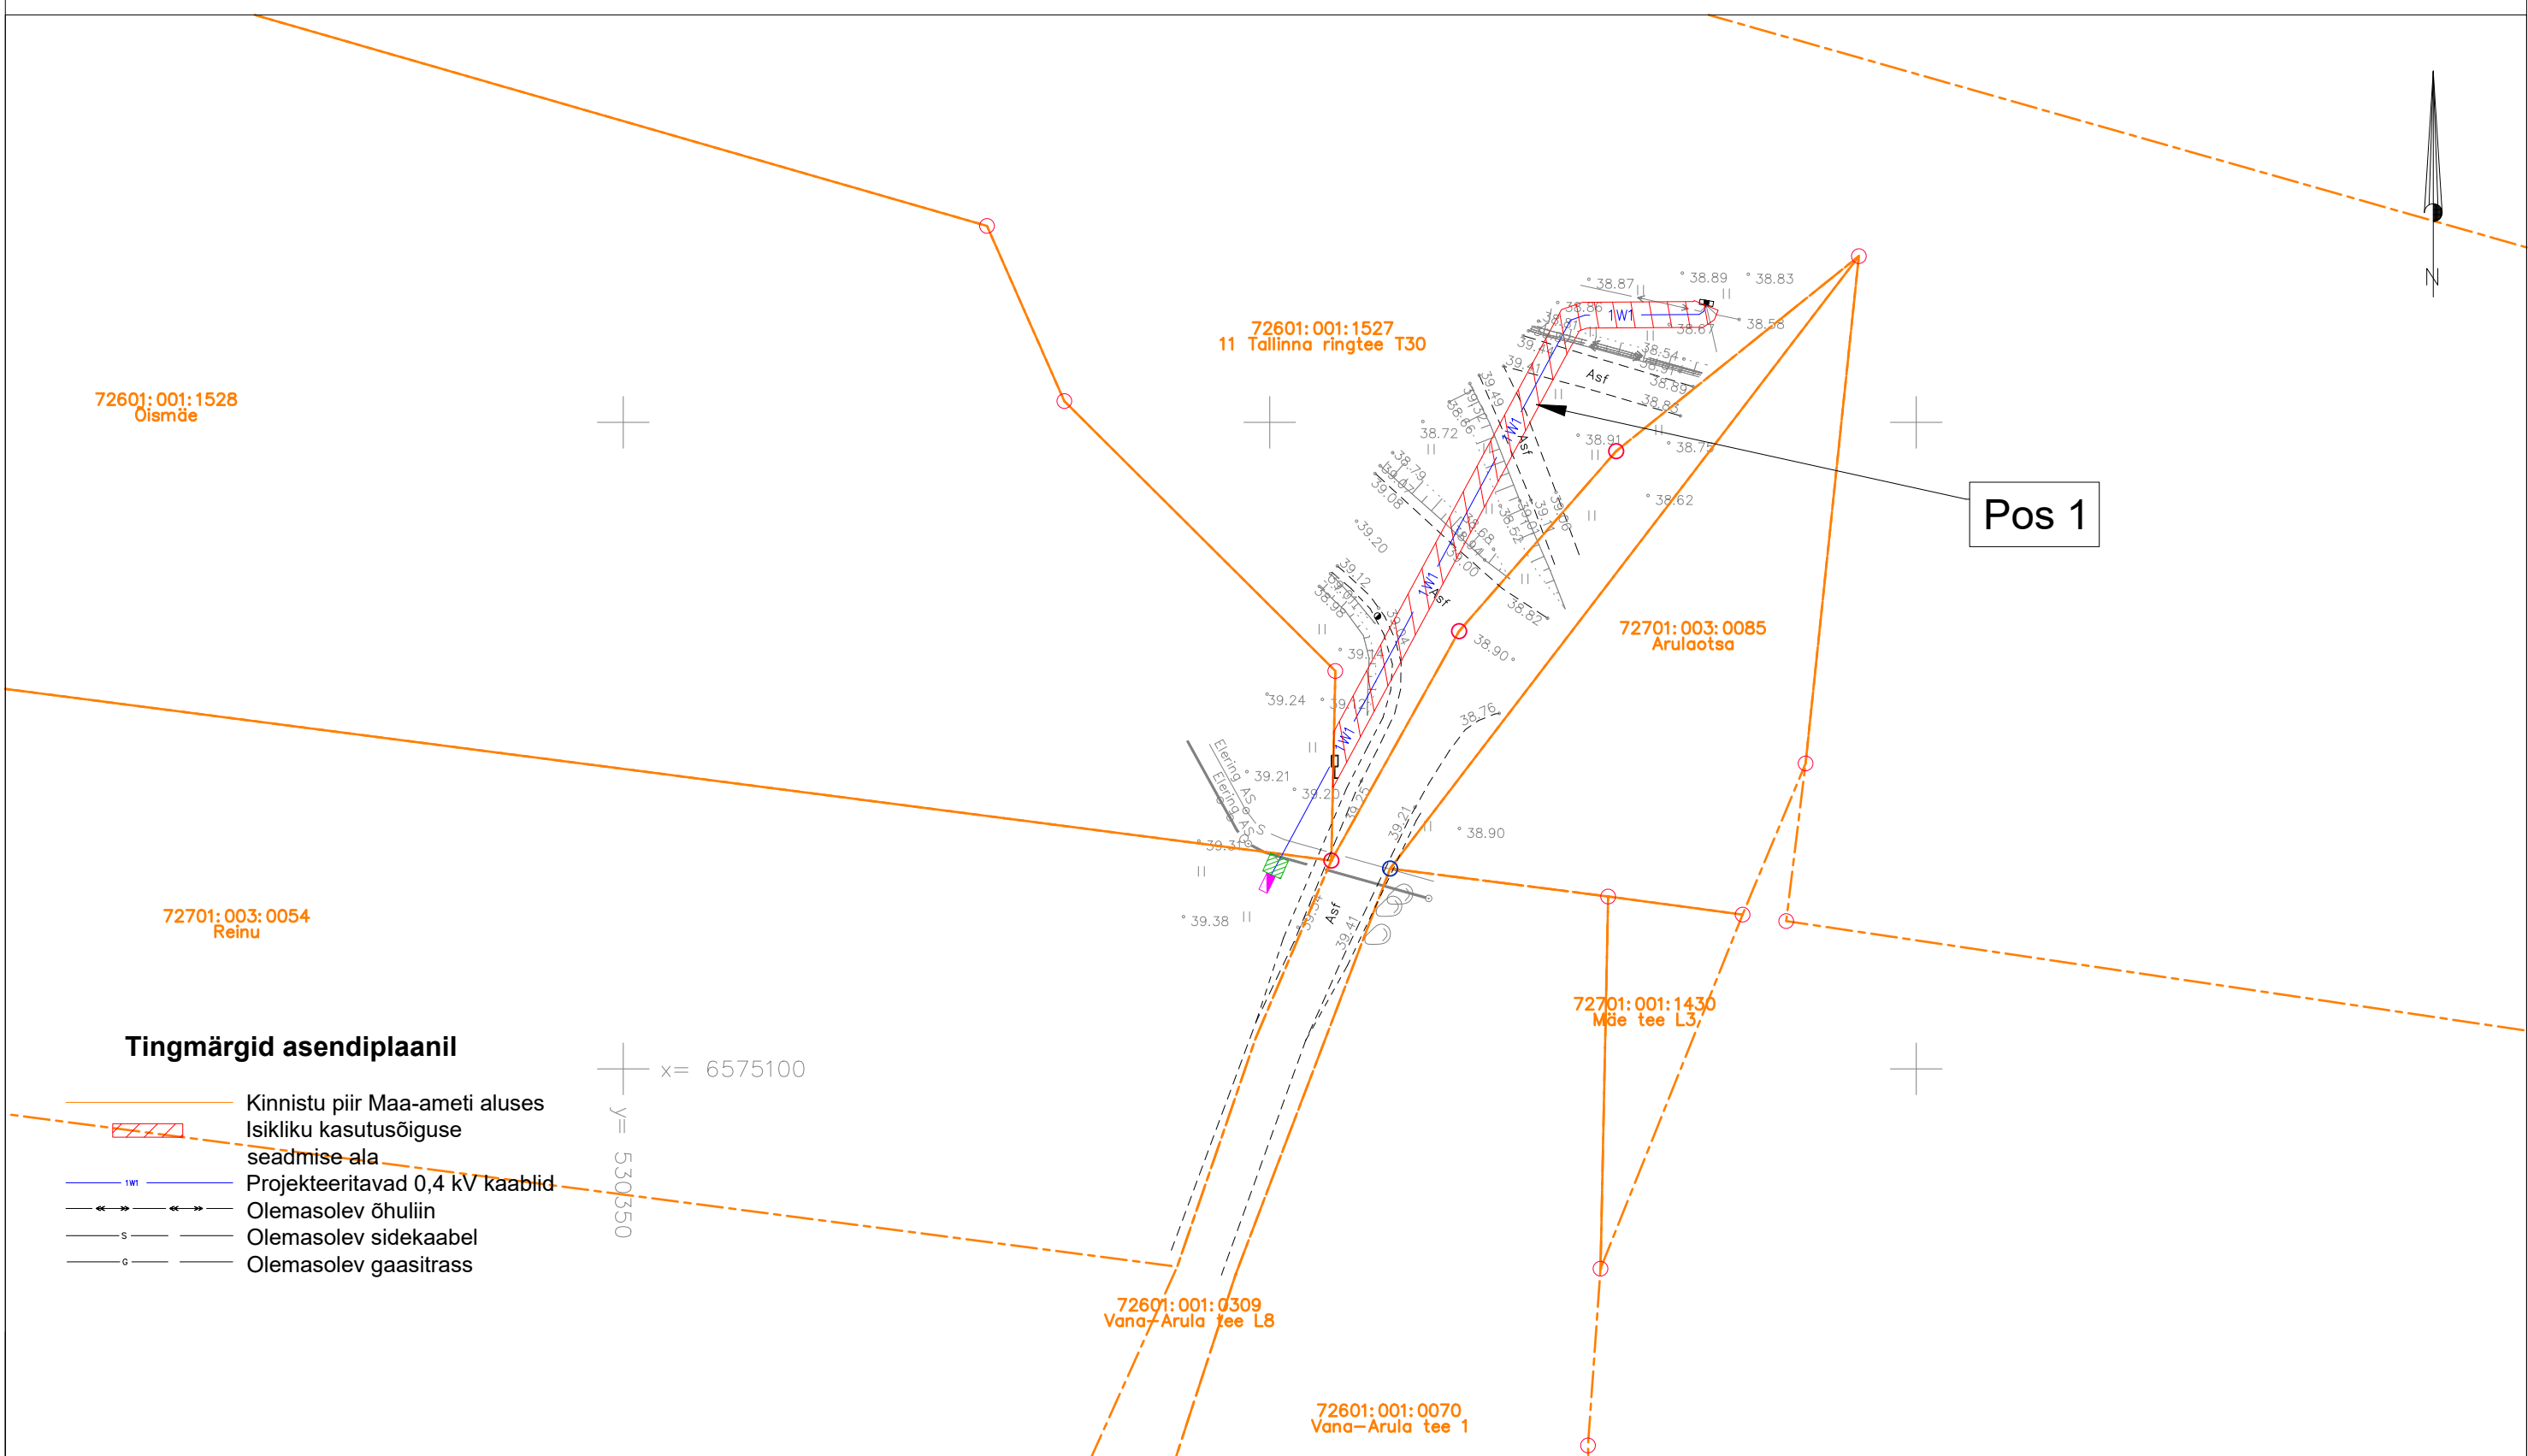

Jrk nr.	Kasutusala pos nr. (plaanil)	Kinnistu registriosa number	Katastriüksse tunnus, nimi ja sihtotstarve	Ala pindala ruutmeetrites m ²	Projekt: LC4771 Töö nr: 26-007
1	Pos 1	17401950	72601:001:1527 11 Tallinna ringtee T30 Transpordimaa 100%	99 m ²	Mõõtkava: 1:500 (A3) Plaani koostas: Hardi Tamme Hardi.tamme@enersense.com +372 5174402