Leppemärgid

Uuritud maapinna kõrgus

Uuritud eesvoolu põhi

Uurimistööde aegne veetase

Uuritud kraavi põhi a) paremal pool
b) vasakul pool eesvoolust

a) b)

Projekteeritud kraavi põhi paremal pool tee teljest

Projekteeritud kraavi põhi vasakul pool tee teljest

a) b)

a) Rekonstrueeritav truup
b) Ehitatav truup
T21 - truubi nimi,
180 - truubi läbimõõt (cm), T - toru materjal,
12 - pikkus, MAOK - otsaku tüüp

Likvideeritav koprapais

Mõõdistustööde läbiviimise aeg: 06.04.2021
Mõõdistamine on tehtud L-EST97 koordinaatsüsteemis
Mõõdistamine on tehtud EH2000 kõrgussüsteemis

Sae oja, KÖRGEMÄE ÜP-146 41083500011041/001

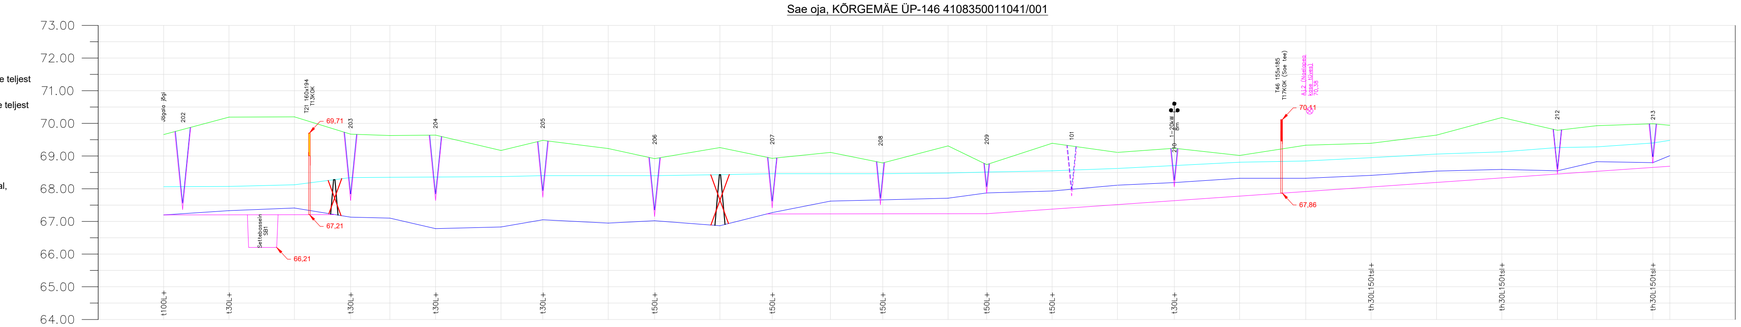

| | | |