

# Isikliku kasutusõiguse asendiplaan


Kinnistu nimi: 23167 Tõrva-Kirikuküla-Karjatnurme tee

Katastritunnus: 20302:002:1511

Asukoht: Kirikuküla, Tõrva vald, Valga maakond

Kirjanurk OÜ töö nr 11630P

Valga maakond, Tõrva vald, Kirikuküla, Marjatalu sideühendus

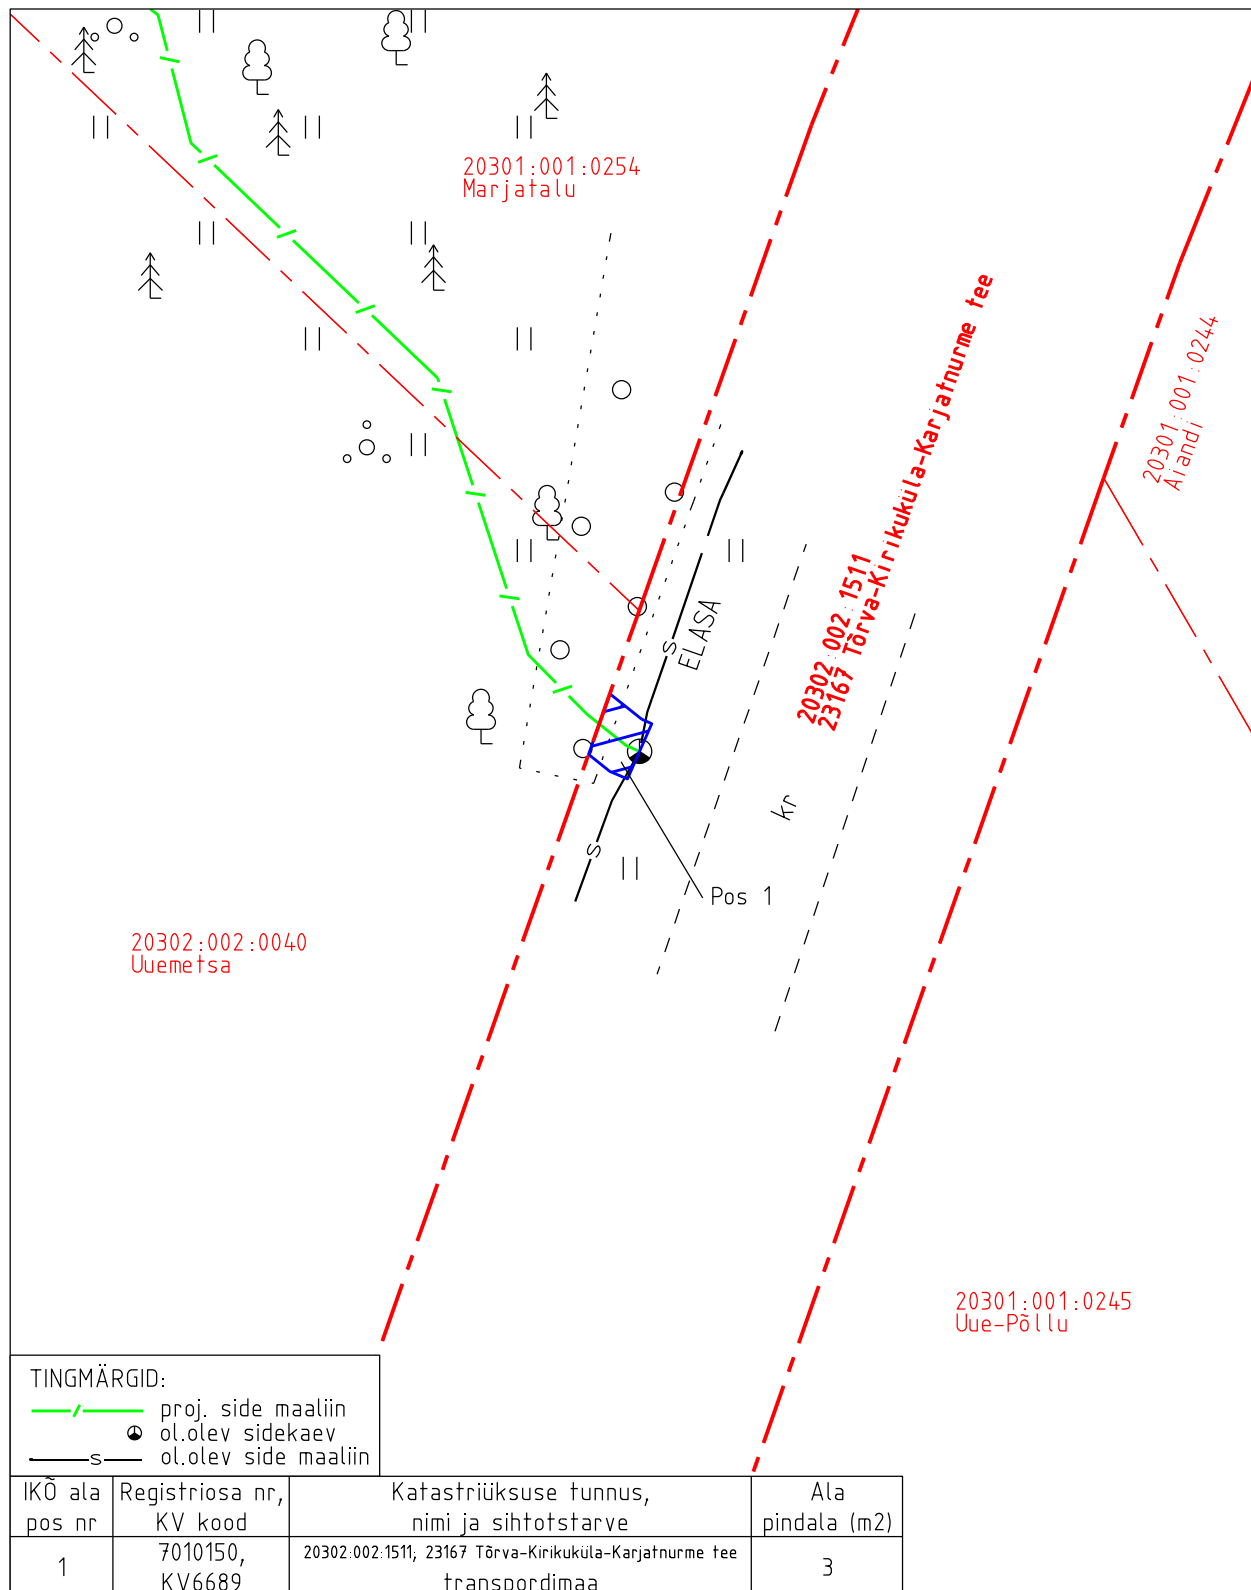

Isikliku kasutusõiguse pindala kokku ligikaudu 3 m<sup>2</sup>

Koormatava katastriüksuse piir

Katastriüksuste piirid

Plaan 1-1

M 1:250

Koostaja:

OÜ Kirjanurk