

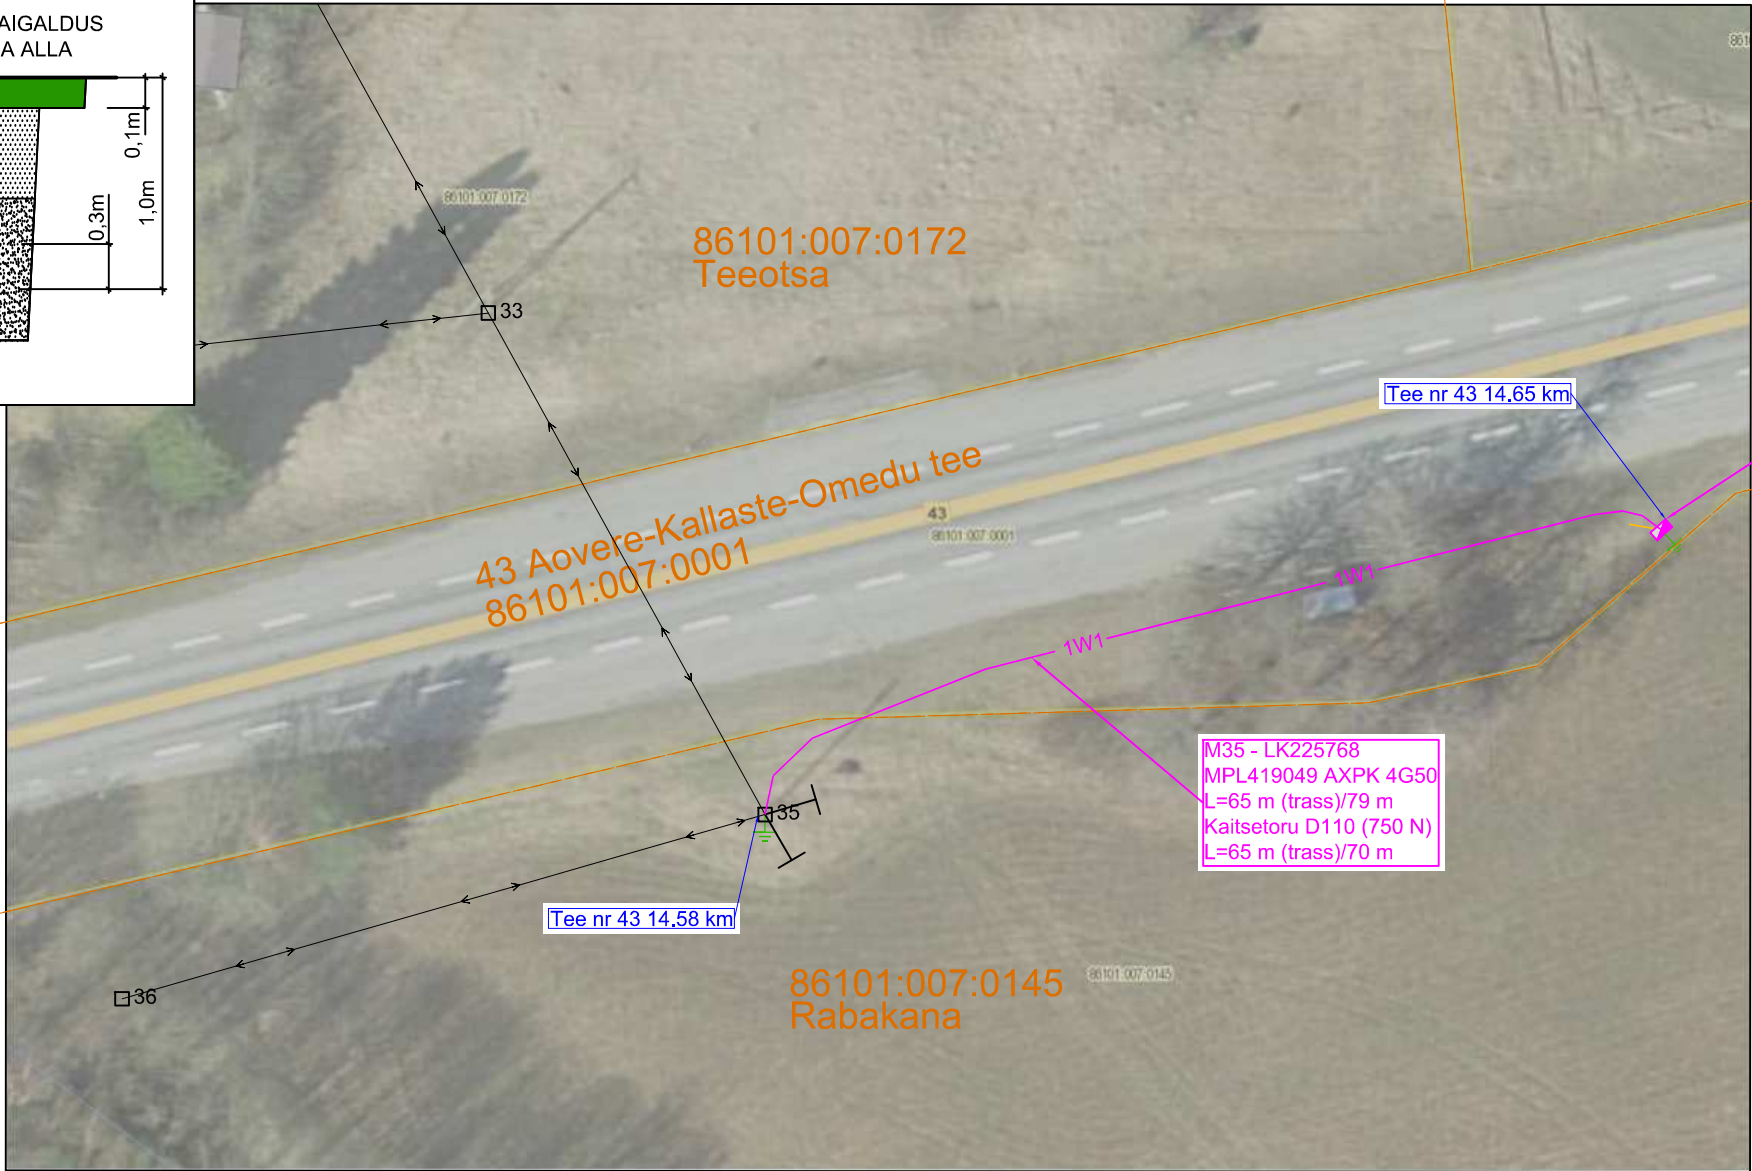


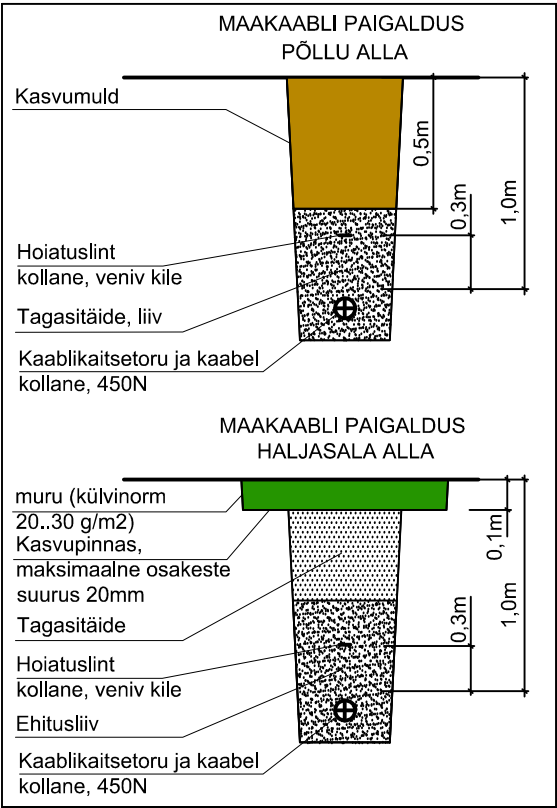

TINGMÄRGID

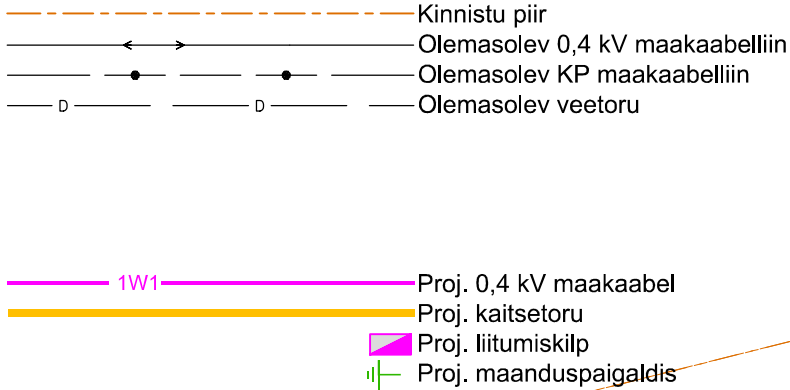

Ehitada uus 1-kohaline liitumiskilp LK225768 43 Aovere-Kallaste-Omedu tee kinnistupiiri äärde. Teeninduskülg ehitada sõidutee poole. Kilpi ehitada reservtoru ulatusega 2 m kilbi seinast. Kilbi keskkoha koordinaadid X-6490047.84, Y-674218.28. Vt. RISTLÕIGE 1-1.

Märkused:

- Elektrikaablitrasside projekteerimisel on arvestatud Enefit Connect OÜ poolt väljastatud projekteerimisülesannet nr. 460970 ja Peipsiääre Vallavalitsuse poolt väljastatud ehituslikke nõudeid.
- Projekteeritud kaablitrassil on ristumisi drenaažitrassidega ja projektialas on Telia Eesti sidekaabel. Pidada kinni normidekohasest vahekaugustest (vt. seletuskiri) ja kaitsevööndis kaevata käsitsi (v.a kinnisel meetodil).
- Projekt on koostatud digitaliseeritud geoalusele töö nr. 231204G3 (Enersense AS, 05.12.2023).
- Projekt on kõrgussüsteemis EH2000 ja koordinaatsüsteemis L-EST'97.

Tellijä: 				Address: Ringtee 63A Össu küla Kambja vald Tartumaa 61713	Kuupäev: 01.04.2024
Töö nimetus: 43 Aovere-Kallaste-Omedu tee ilmajaama liitumine elektrivõrguga, Sookalduse küla, Peipsiääre vald.		Reg nr: 11445550		Telefon: 5918 9813	Töö nr: LC0232
Joonise nimetus: ASENDIPLAAN		e-mail: siim.holtmann@enersense.com		Projekteerija: Siim Holtmann	Joonise nr: 01
		Kontrollija: Siim Holtmann			Mõõtkava: M 1:500
					Muudatus: Ver 1