




Lõige 1-1

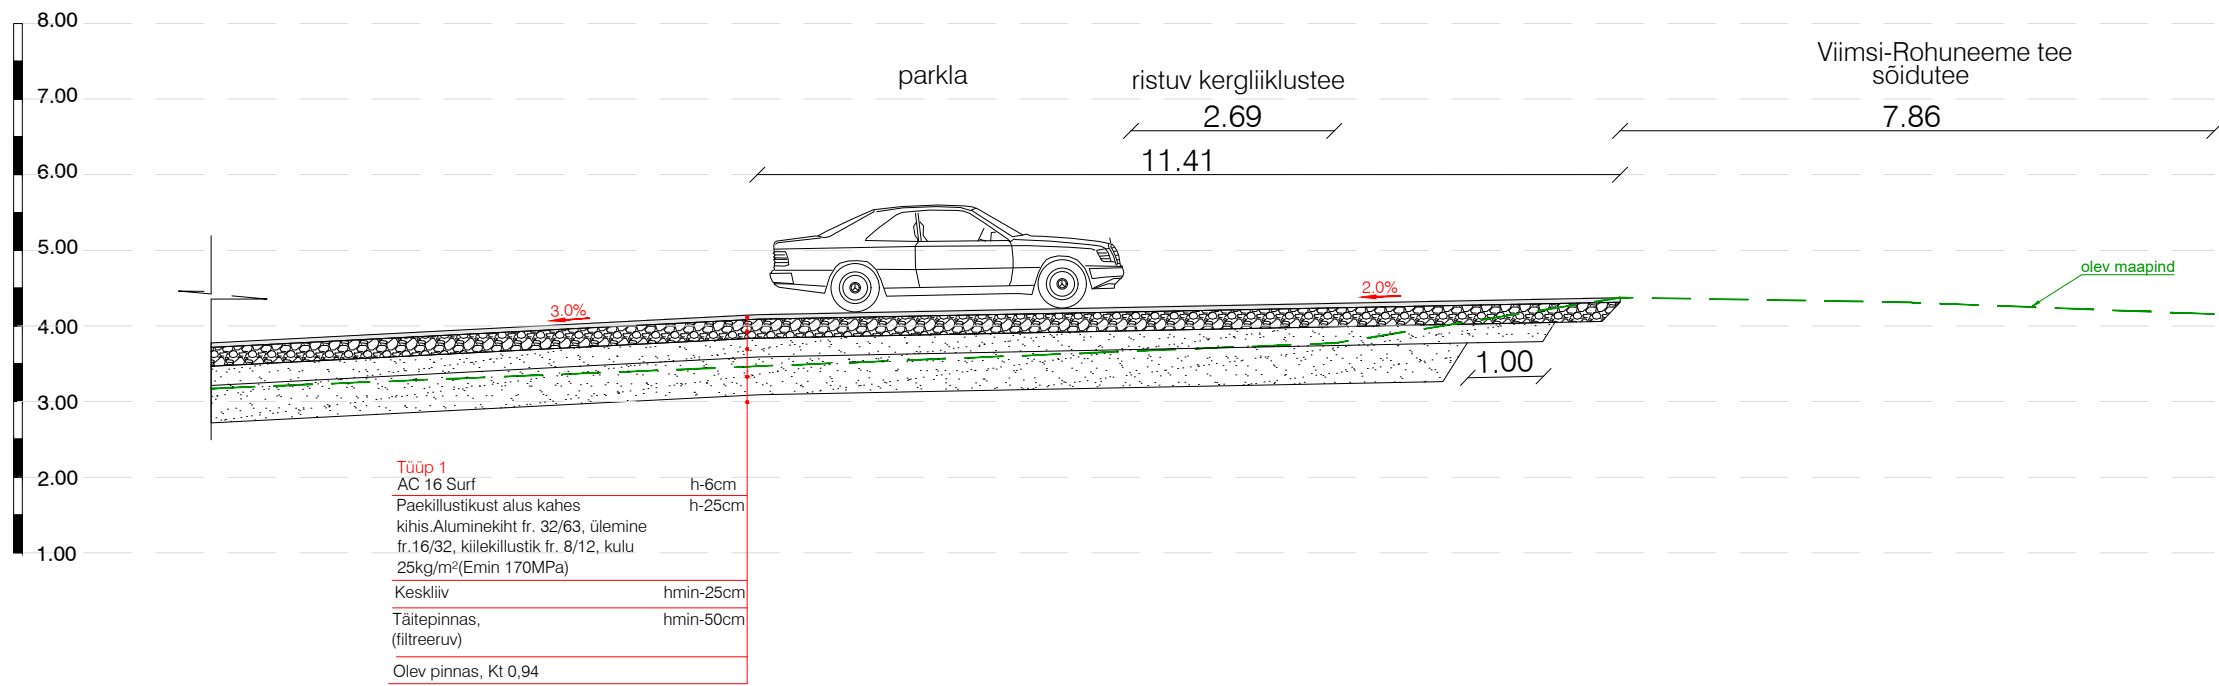


Lõige 2-2

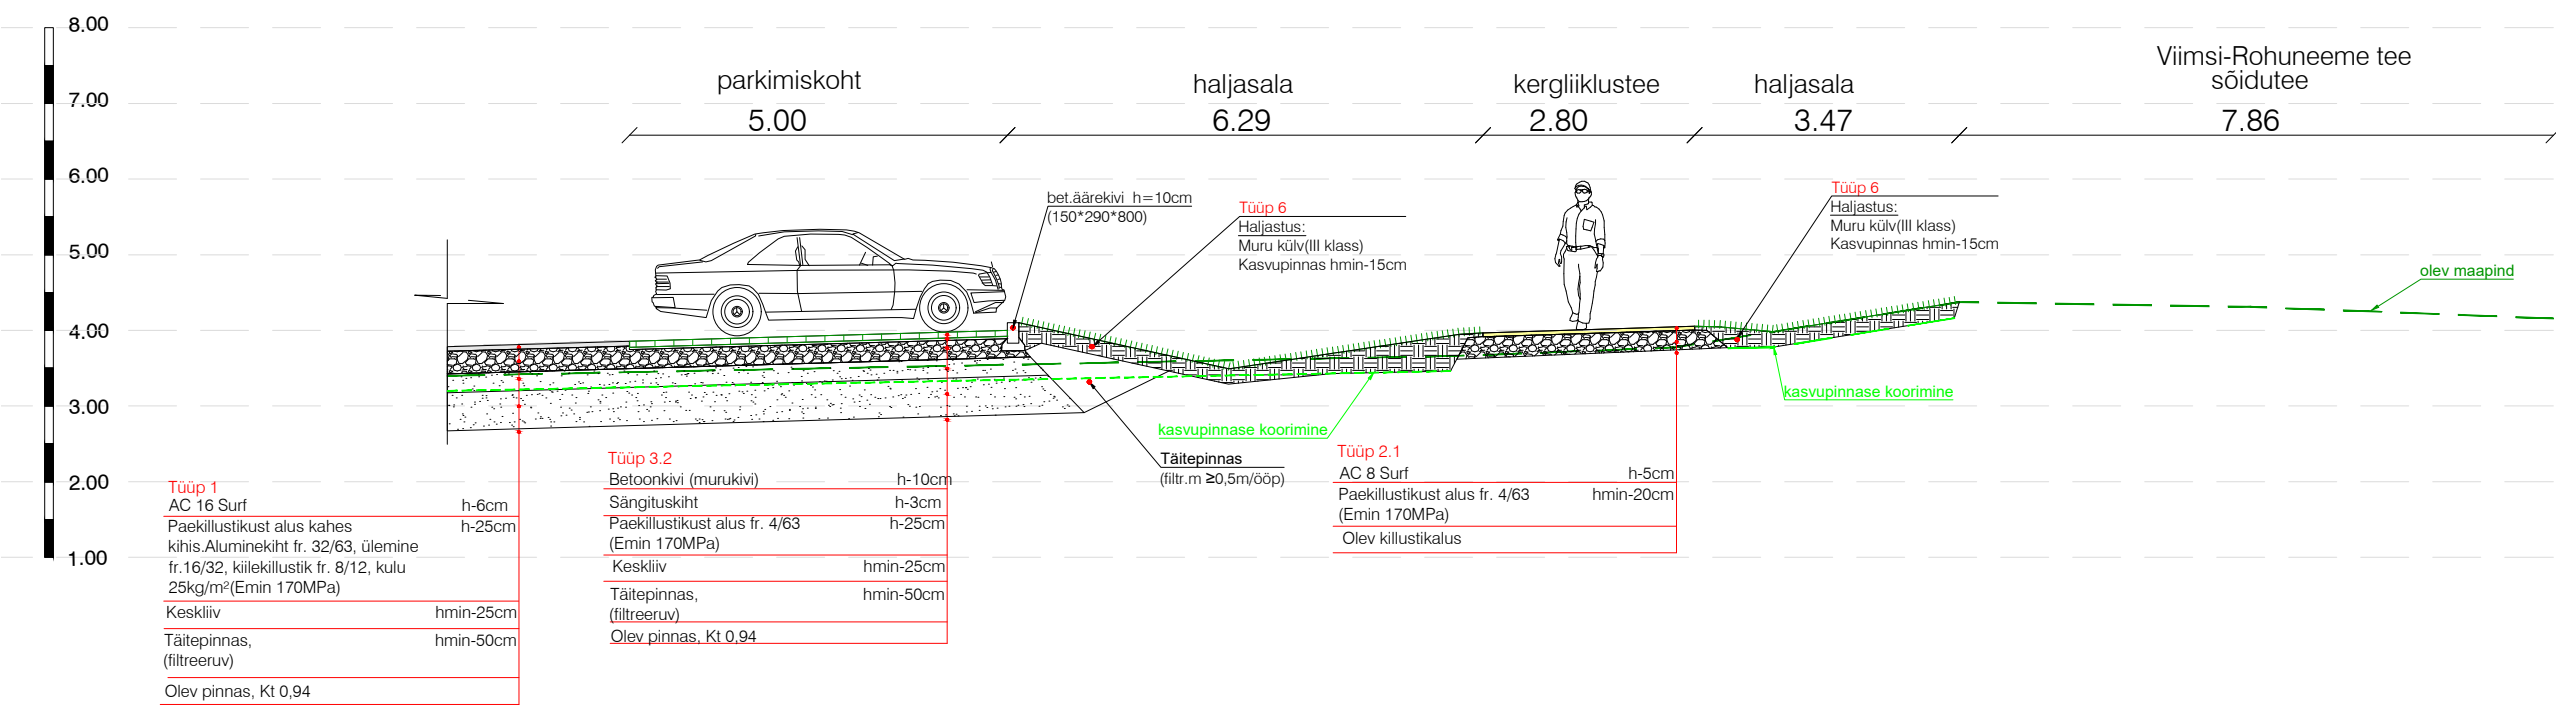

Lõige 3-3

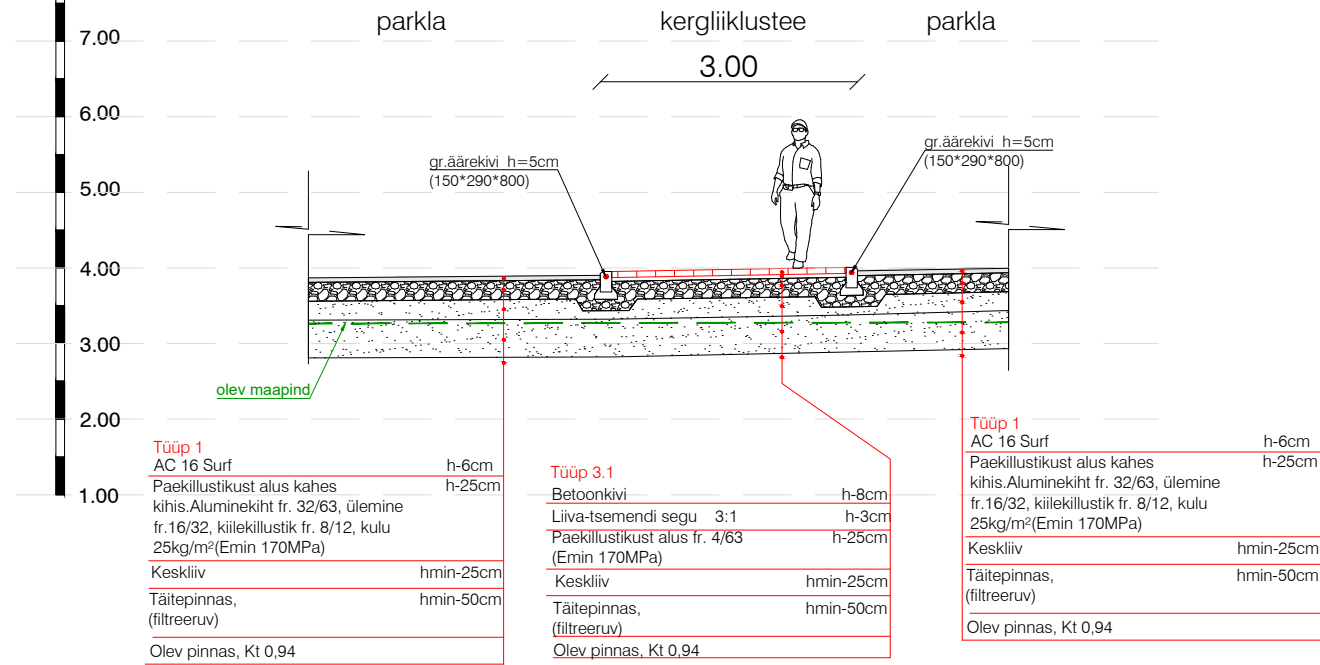

Lõige 4-4

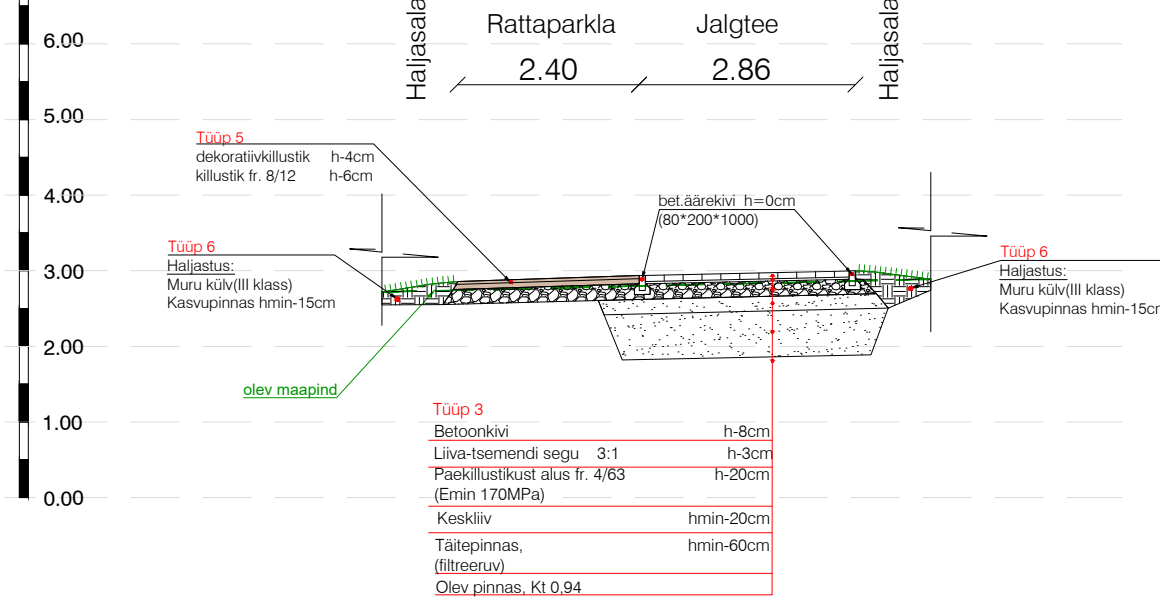

viavelo		TELLUJA		Artego Invest OÜ, Telliskivi tn 60/5, Tallinn, 10412	
INSENERIBÜROO		PROJEKT		Ärihoone ehitusprojekt	
		OBJEKT		Rohuneeme tee 41, Viimsi vald, Harju mk	
PROJEKTEERIS	VASTUTAV	STAADIUM	JÕONISE NIIMI	TÖÖ NR	
J. Viitmann	J. Viitmann	Eelprojekt	Ristprofiil	1623	
		KUUP.	MÕÕTKAVA	JÕONISE NR	REV
		8/16/2026	1:100	6-01	0
ViaVelo Inseneribüroo OÜ, reg.kood 11712139; Valukoja 10, 11415 Tallinn; Tel: 5172182, info@viavelo.ee; www.viavelo.ee; MTR: EEK001192; EPE001115; ELK000063; EEP003424					