


Isikliku kasutusõiguse seadmise plaan

Jrk nr	IKÕ ala Pos nr (plaanil)	Kinnistu registriosa number	Katastriüksuse tunnus, nimi ja sihtotstarve;	Ala pindala ruutmeetrites m²
1.	POS 1	3823239	79703:002:0137 52 Viljandi-Rõngu tee transpordimaa	86

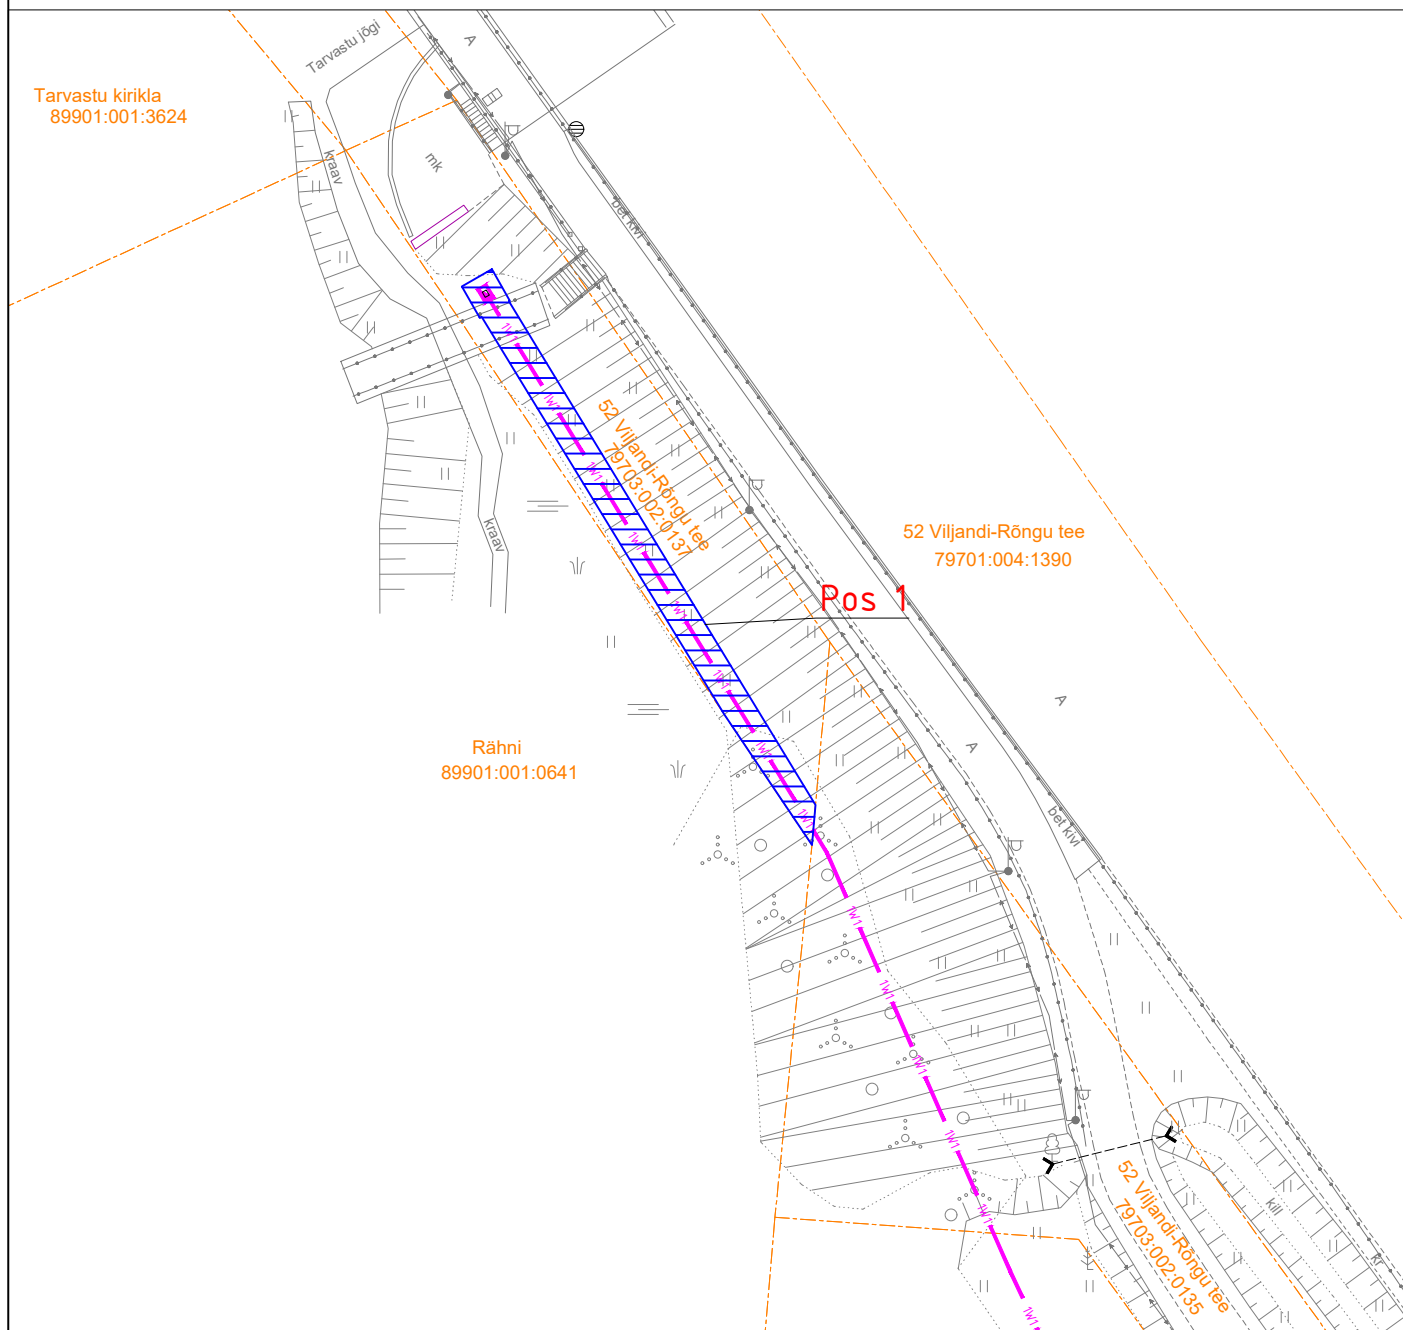

- Isikliku kasutusõiguse seadmise ala
 Katastriüksuste piirid
 1W1 Projekteeritud Elektrilevi m/p kaabel
 Projekteeritud Elektrilevi liitumiskilp

Projekti nimi / aadress Tarvastu hüdromeetriaajaama liitumine elektrivõrguga 52 Viljandi-Rõngu tee kinnistul Jakobimõisa küla, Viljandi vald, Viljandi maakond			Töö nr LC5426	
Koostaja	Janno Lütt AS Stik-Elekter / Projekteerija Tel: 53400127 / E-post: janno@stik-elekter.ee	Mõõtkava M 1:500	Leht / formaat Leht 1 / A4	Kuupäev 10.09.2026