


Isikliku kasutusõiguse seadmise plaan

Passiivse elektroonilise side juurdepääsuvõrgu rajamine Hiiumaal

Töö nr: VT2003

12102 Hilleste-Hellamaa tee
Katastritunnus 63901:003:2570
Registriosa nr 10488150

M 1:500 (1 cm = 5 m), A4

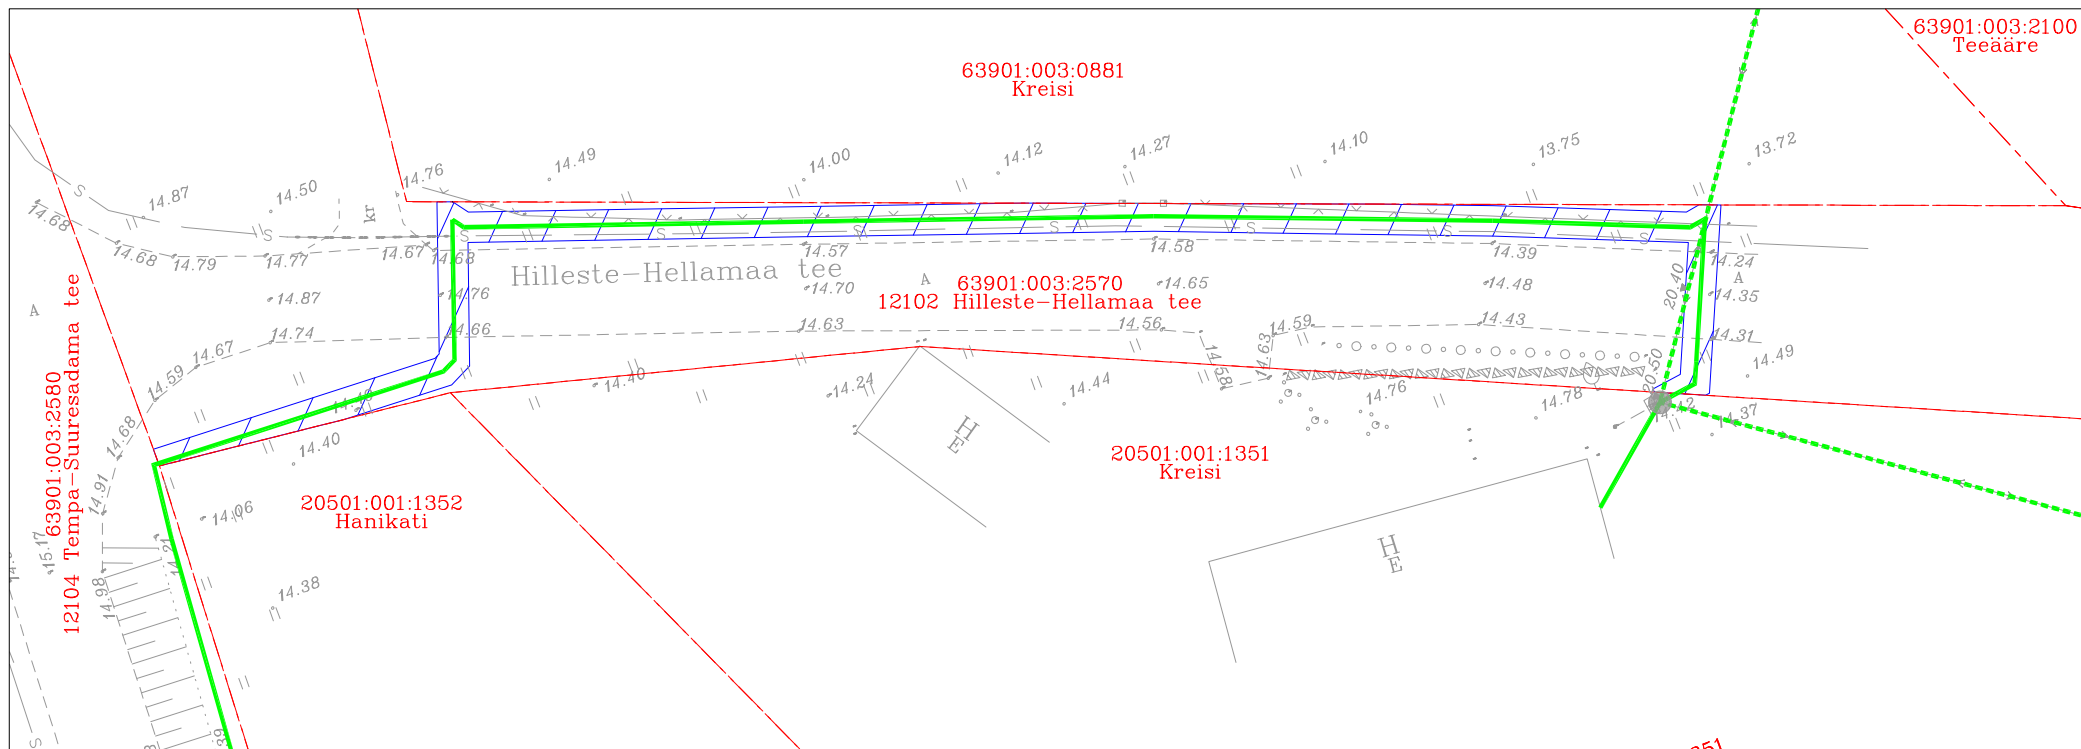

TINGMÄRGID:

- Katastriüksuse piir
- Projekteeritud side maakaabelliin
- - - Projekteeritud side õhuliin ol.oleval elektrivõrgu õhuliinil
- . - . Projekteeritud kliendiliin
- Kasutusõiguse ala 243 m²

Jrk nr	IKÕ ala Pos nr (plaanil)	Kinnistu registriosa number	Katastriüksuse tunnus, nimi ja sihtotstarve	Asukoht riigitee (nr ja nimi) suhtes (lõigu algus ja lõpp km)	Ala pindala m ²
1	Pos 1	10488150	12102 Hilleste-Hellamaa tee Katastritunnus 63901:003:2570 Transpordimaa	12102 Hilleste-Hellamaa tee km-l 11,01-11,11	243m ²

Koostaja:
Keskkonnaprojekt OÜ
Taotleja:
Enefit Connect OÜ