


# Isikliku kasutusõiguse seadmise plaan

IKÕ ala pos. nr. (plaanil)	Kinnistu registriosa nr.	Katastriüksuse tunnus, nimi ja sihtotstarve	IKÕ ala pindala, m <sup>2</sup>	Maakaabli pikkus, m
Pos. 1.	24108250	70801:001:0760; Tee nr. 18216: Veriora Jaama tee T1, transpordimaa	219 m <sup>2</sup>	124 m
Pos. 2.	24108250	70801:001:0760; Tee nr. 18216: Veriora Jaama tee T1, transpordimaa	8 m <sup>2</sup>	17 m

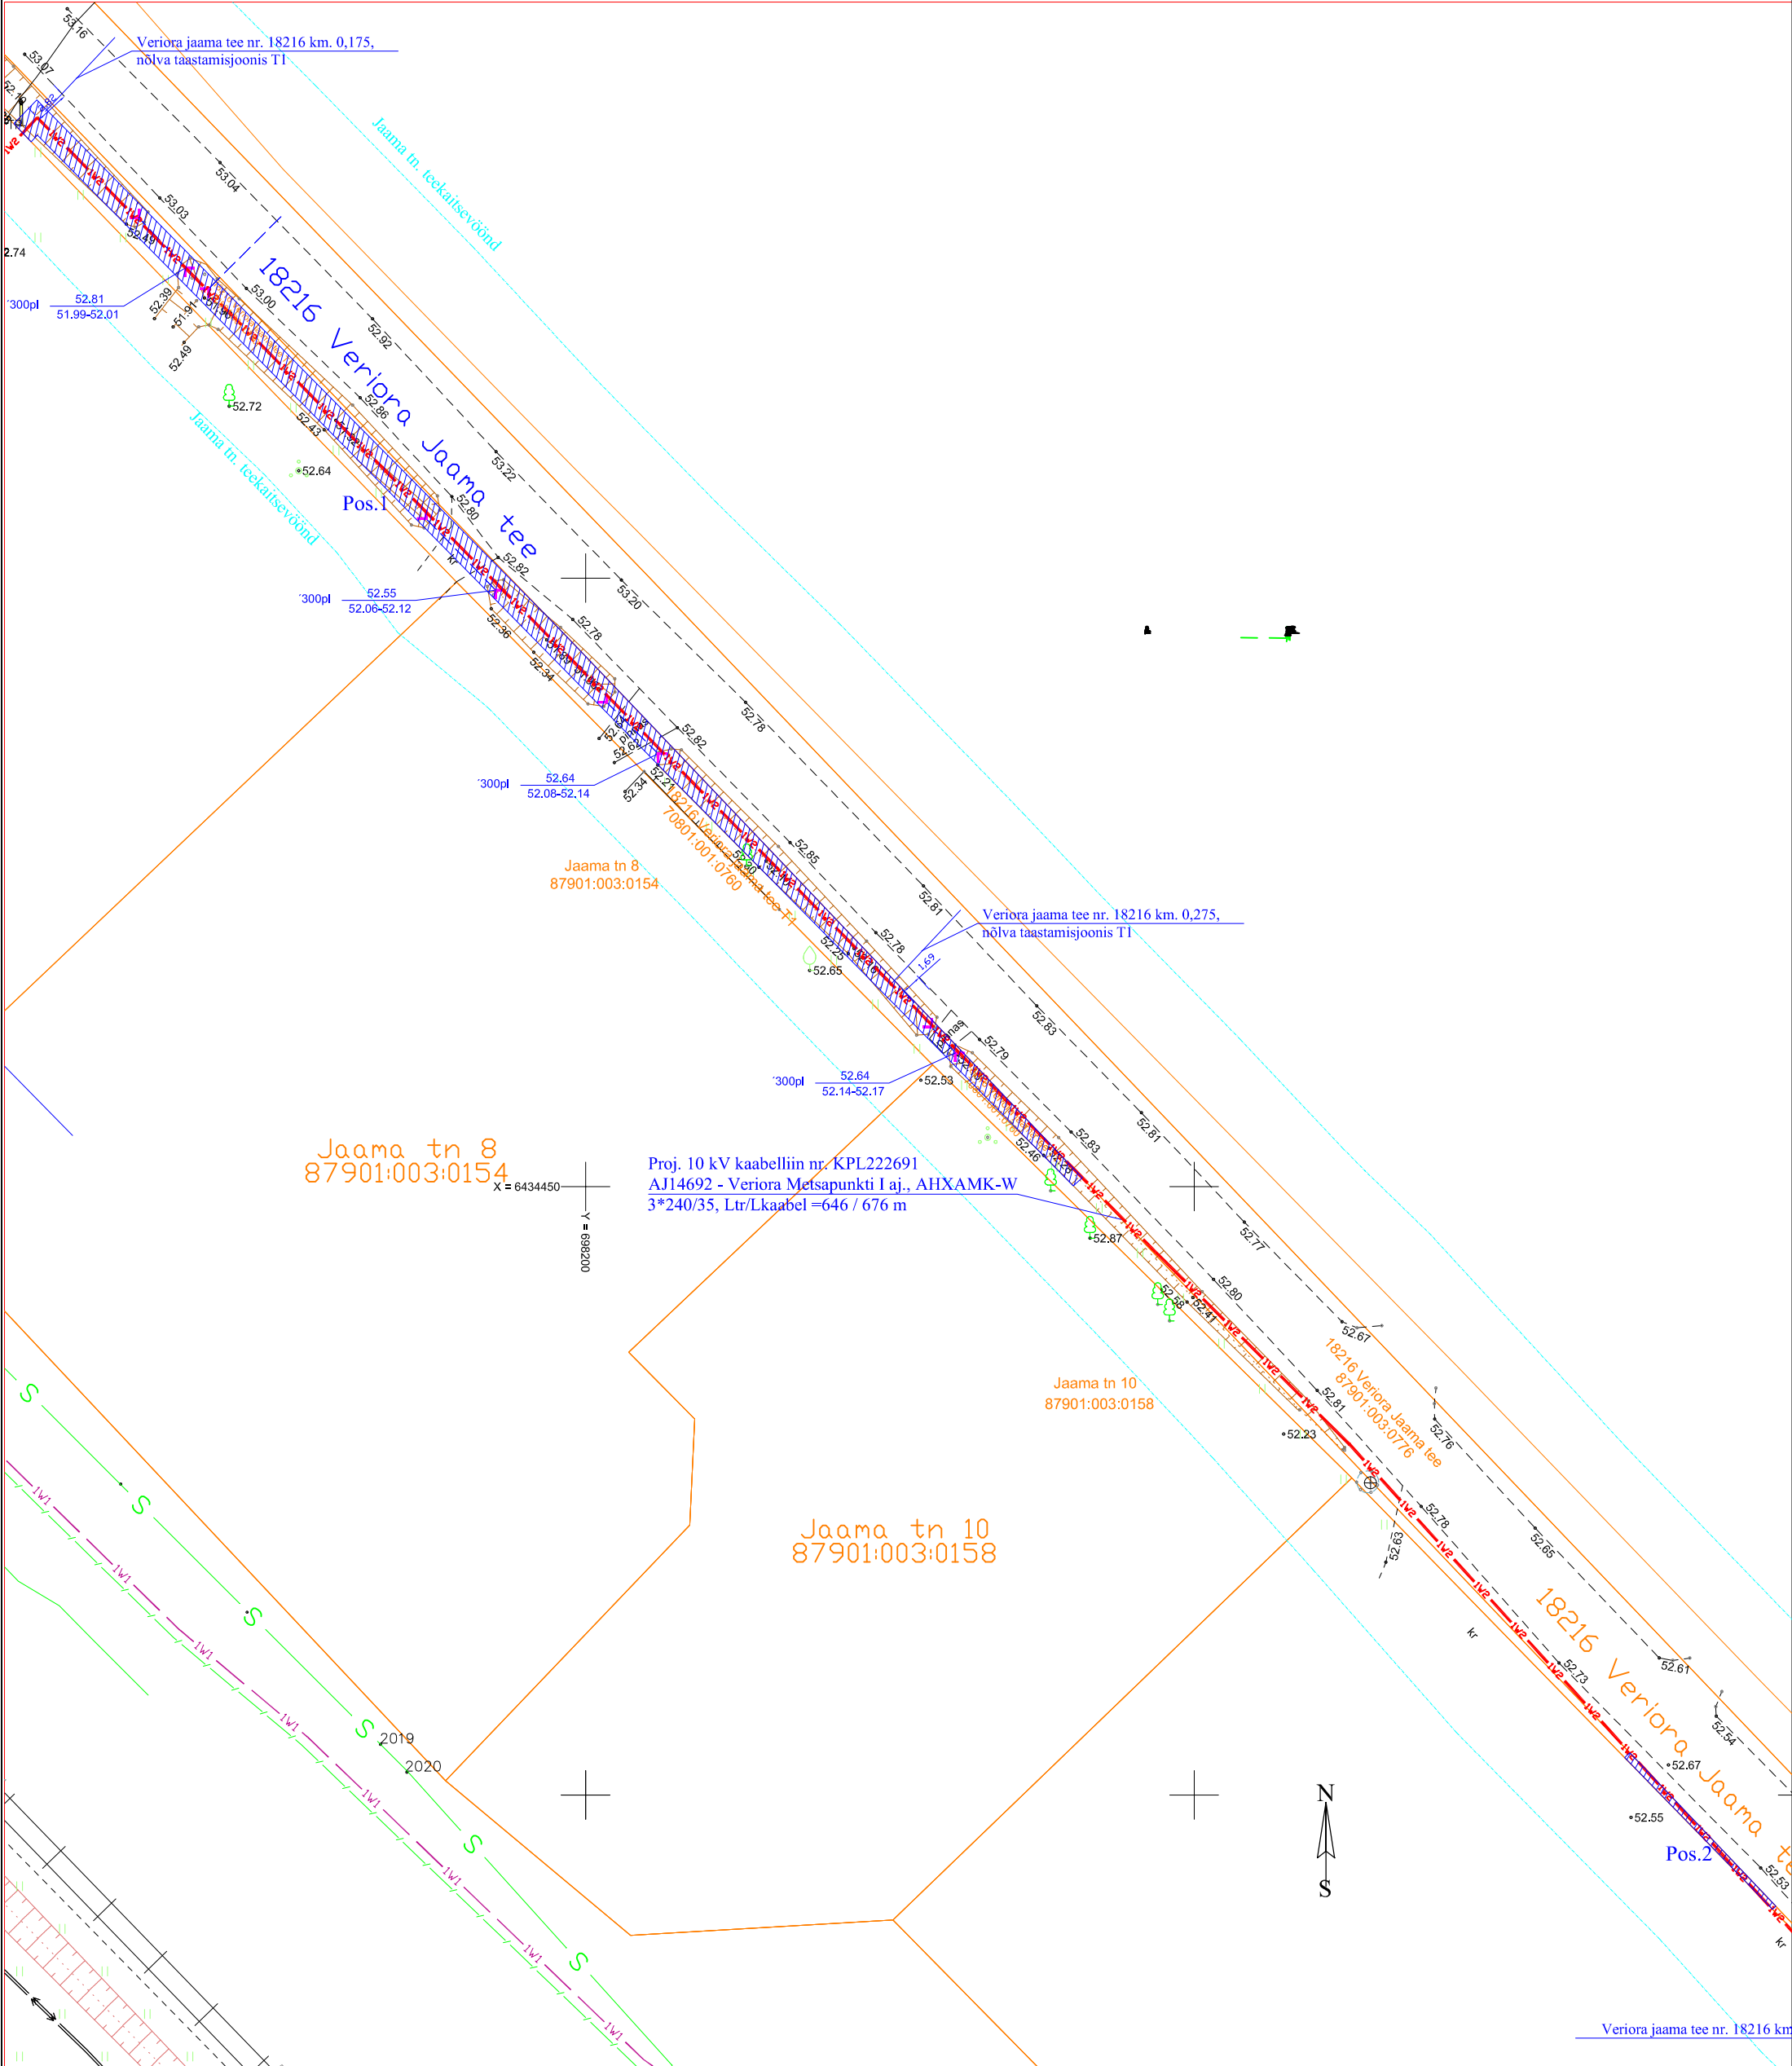

## Tingmärgid

- Proj. 10 kV maakaabel torus
- Olemasolev 10 kV kaabelliin
- Olemasolev 0,4 kV kaabelliin
- Kinnistu piir
- IKÕ seadmise ala

## Projekti nimetus / asukoht

Räpina - Leevaku 10 kV liini rekonstrueerimise II etapp. Veriora piirkond. Räpina vald, Põlvamaa

Koostaja:  
Leonhard Weiss OÜ  
Projekteerija: Enn Kraav

Möötkava  
1:500

Leht / formaat  
Leht 6 / A3

Töö nr:  
IP6203

Kuupäev:  
12.03.2024.