


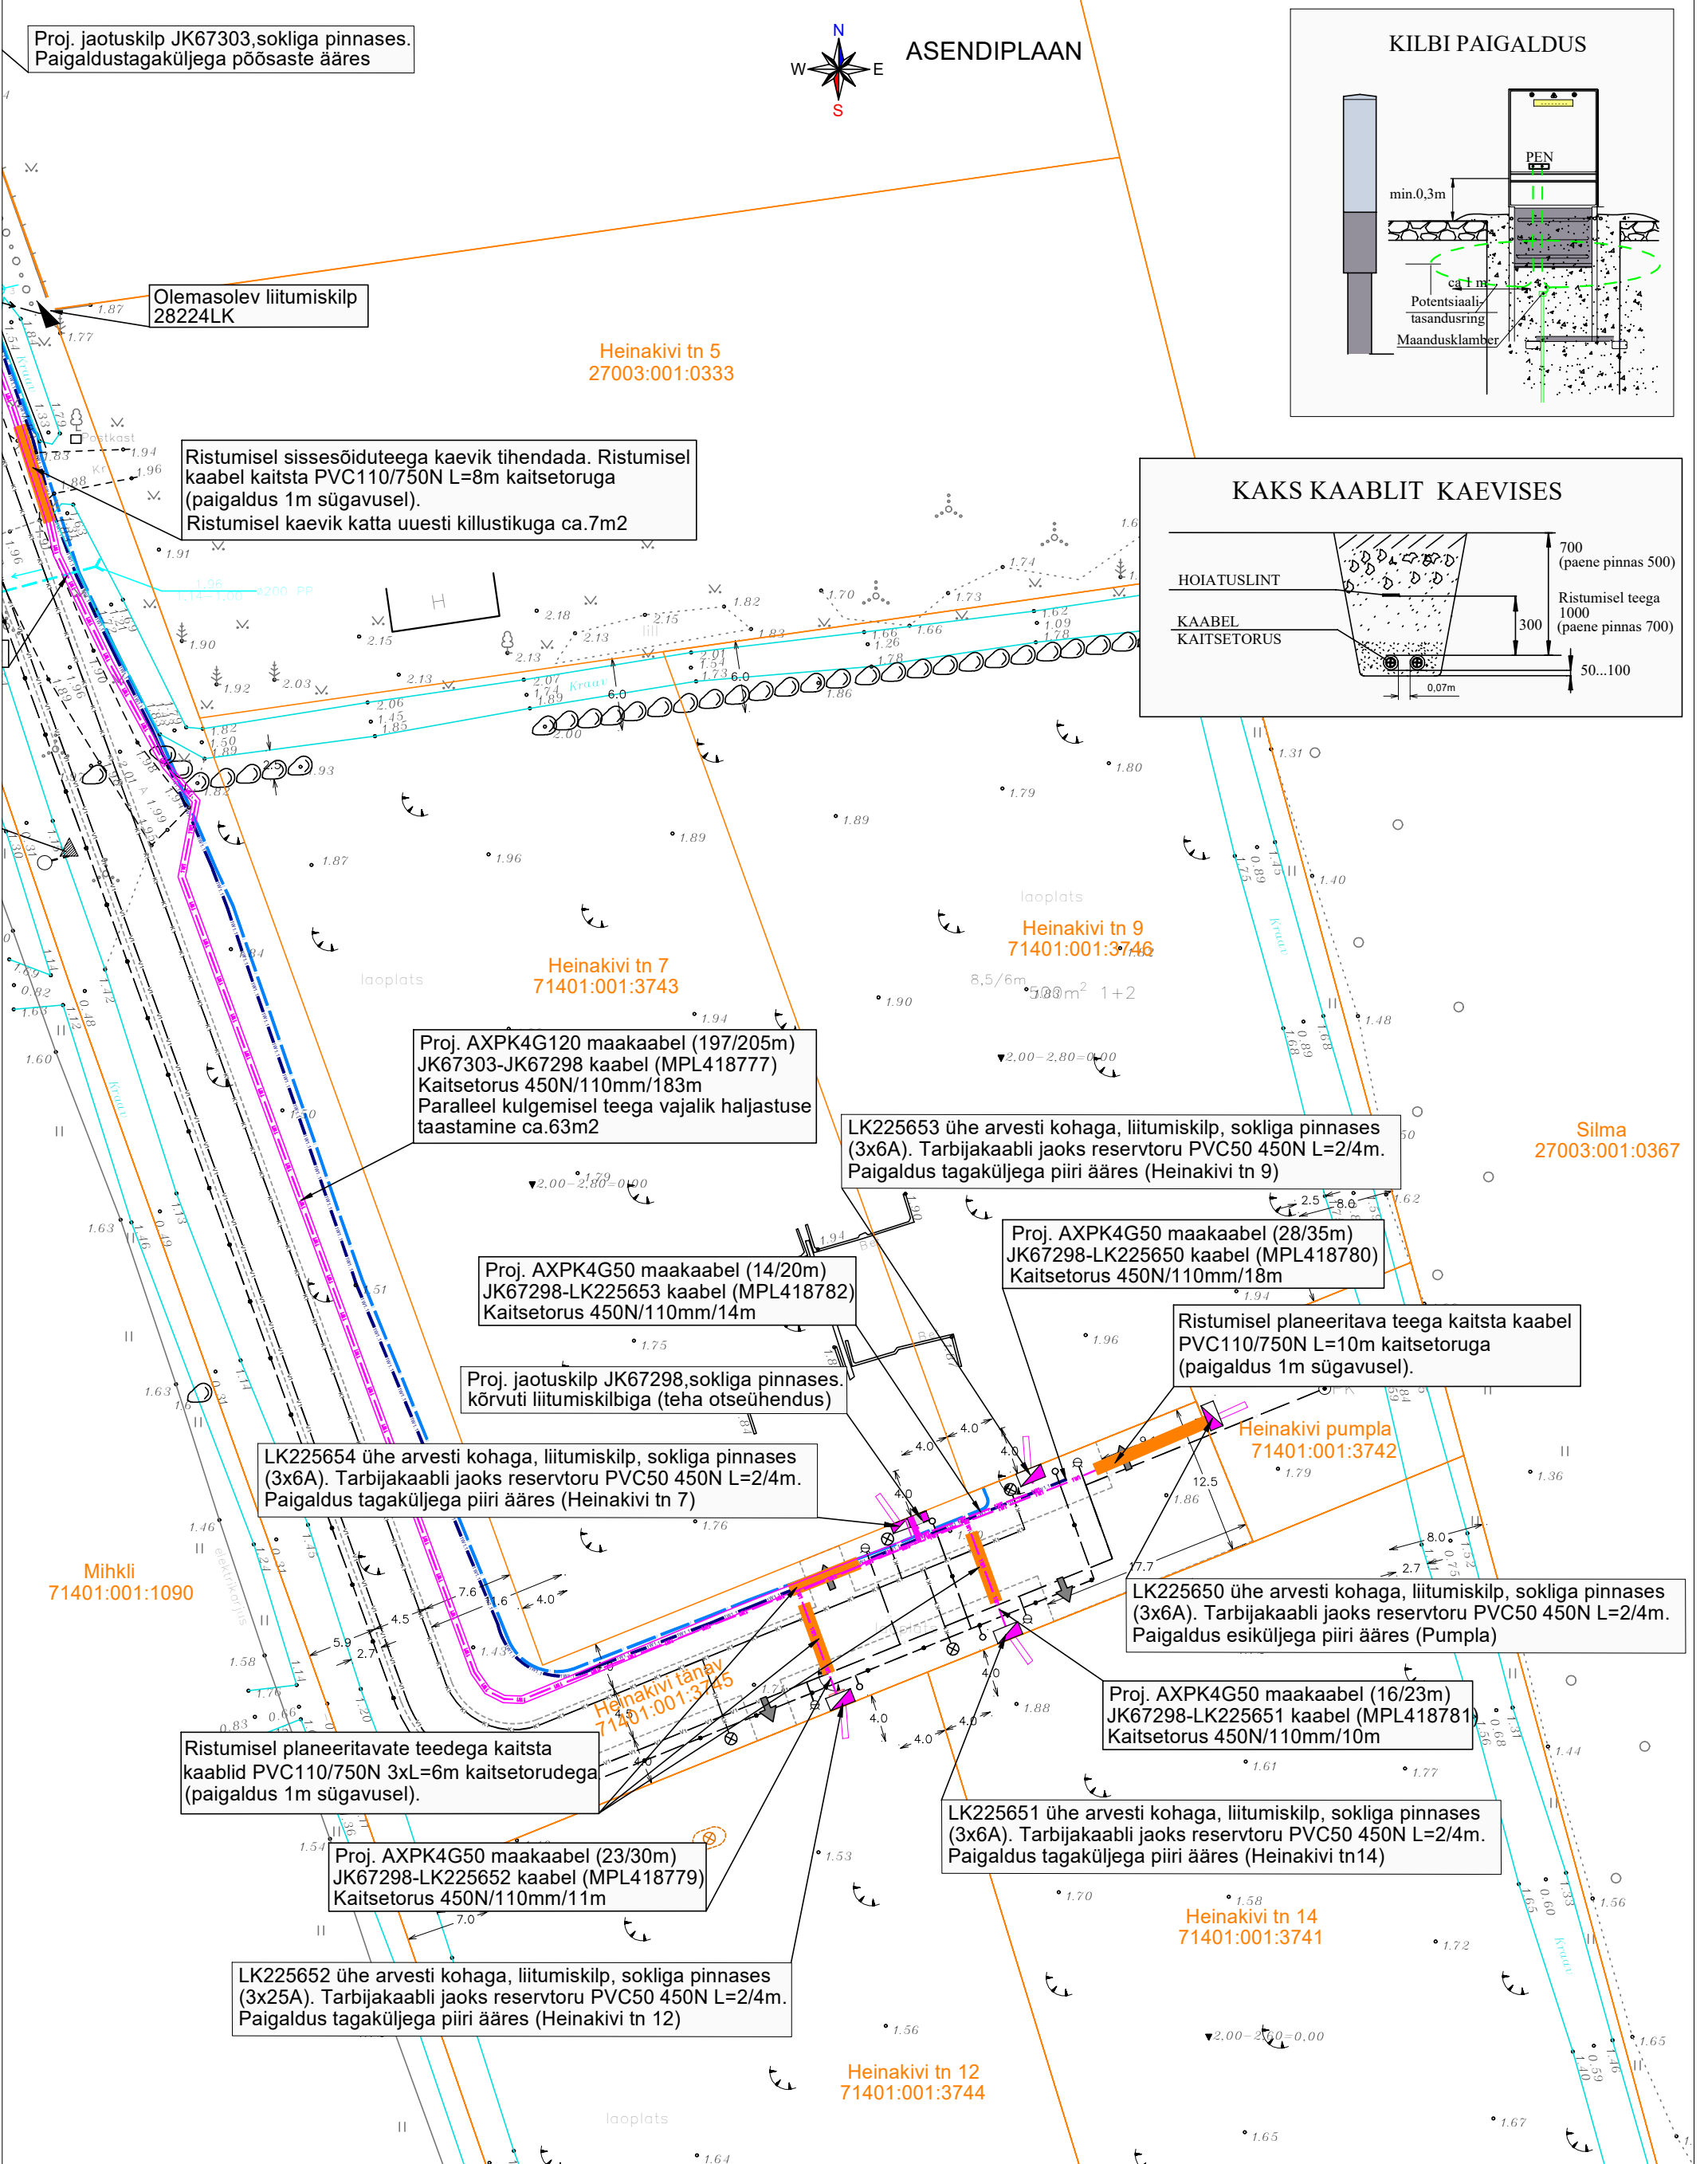

TINGMÄRGID	
	proj. 0,4 kV maakaabel
	proj. liitumiskilp
	proj. jaotuskilp
	paigaldatav kaablikaitsetoru
	planeeritav kanalisatsioonitrass
	planeeritav veetrass
	projekteeritud sidetrass
	projekteeritud välisvalgustustrass

Tellija:		Töövõtja:		Address:		Kuupäev: 28.12.2023	
Enefit Connect OÜ				Tolli 27 Kureessaare 93813		Töö nr: LC0276	
Töö nimetus:		Heinakivi 7 arenduspiirkond Kudjape alevik Saaremaa vald, Saare maakond. LC0276, 461324, EPP-887156-1		Reg nr: 11445550		Joon nr: 001/2	
Joonise nimetus:		Asendiplaan		Telefon/fax: 56608245		Mõõtkava: 1:500	
				e-mail: heiki.jakobson@enersense.com			
				Projekteerija: Heiki Jakobson			

Joonise alusena on kasutatud OÜ Kirjanurk koostatud geodeetilist alusmõõdistust, töö nr.11151G 13.12.2023
Koordinaadid L. EST-97 süsteemis, kõrgused Balti (BK77) süsteemis