


Joonis: 1



LM 595c, 900 x 900 mm

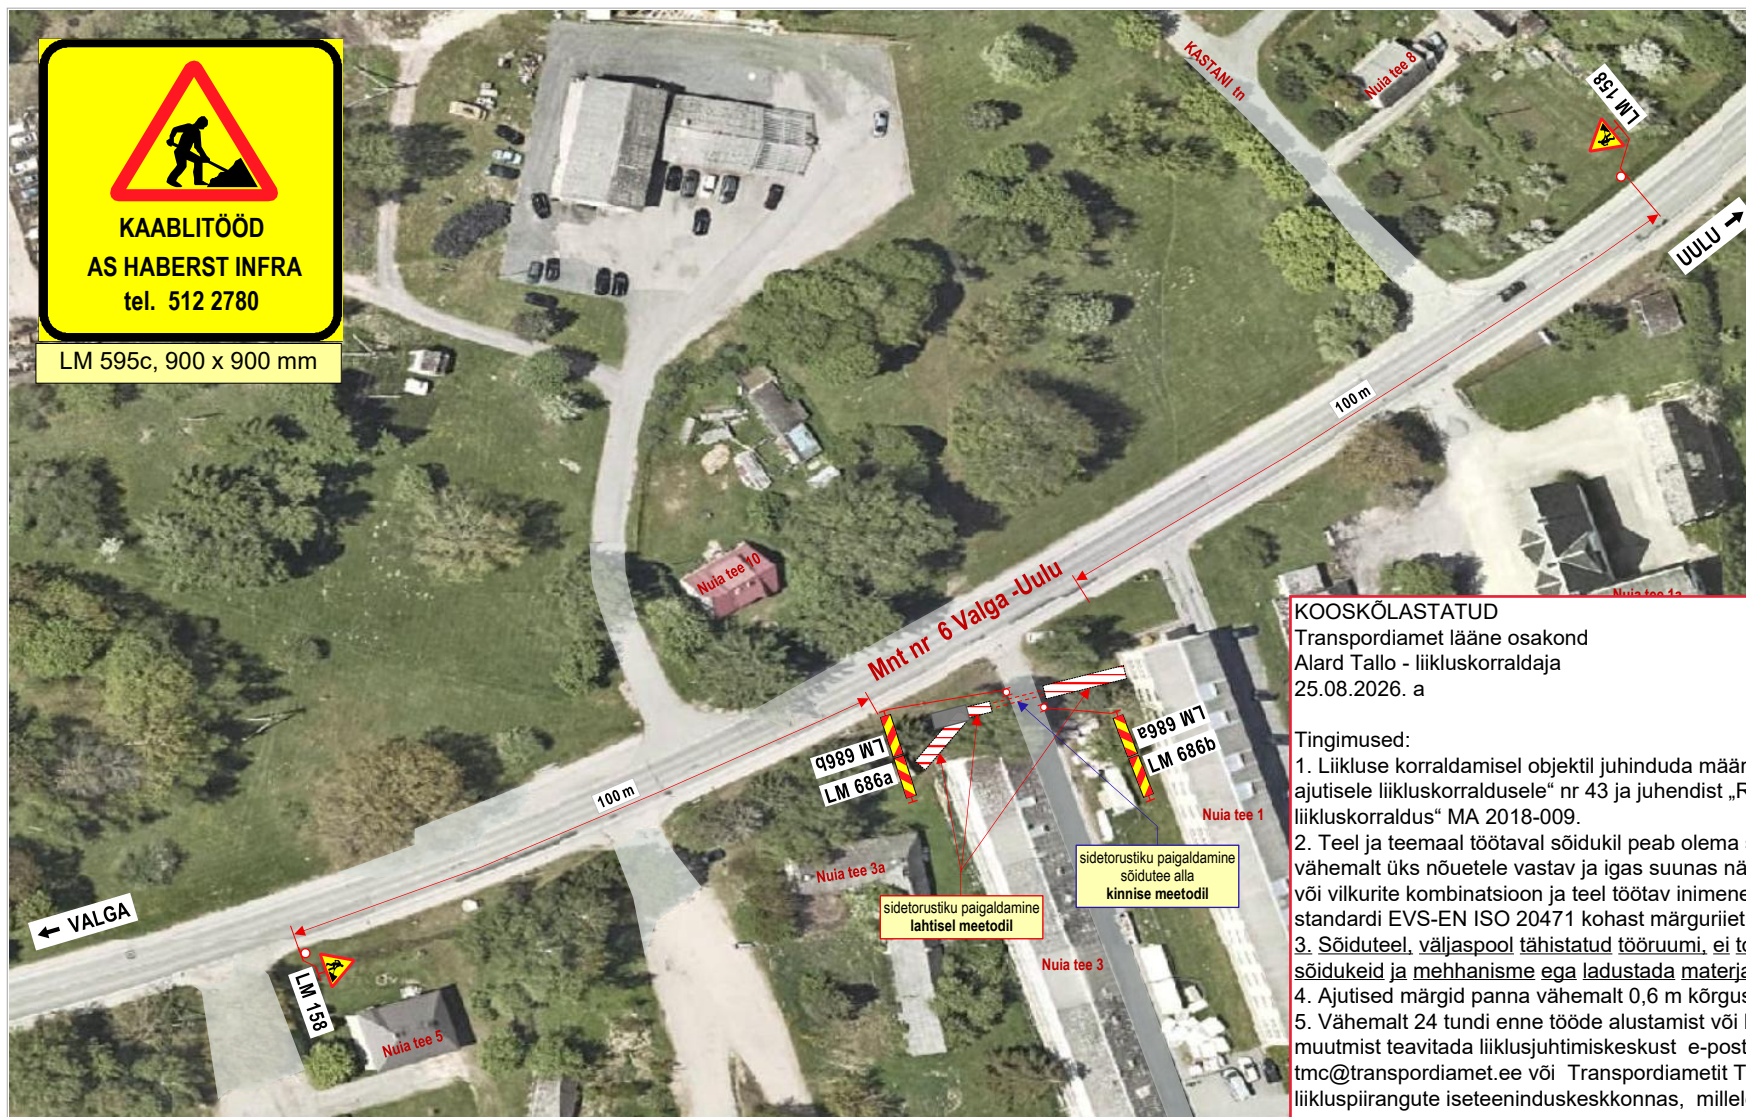

KOOSKÕLASTATUD

Transpordiamet lääne osakond
Alard Tallo - liikluskorraldaja
25.08.2026. a

Tingimused:

1. Liikluse korraldamisel objektil juhendada määrusest „Nõuded ajutisele liikluskorraldusele“ nr 43 ja juhendist „Riigiteede ajutine liikluskorraldus“ MA 2018-009.
2. Teel ja teemaal töötaval sõidukil peab olema sisse lülitatud vähemalt üks nõuetele vastav ja igas suunas nähtav kollane vilkur või vilkurite kombinatsioon ja teel töötav inimene peab kandma standardi EVS-EN ISO 20471 kohast märguriietust.
3. Sõiduteel, väljaspool tähistatud tööruumi, ei tohi parkida sõidukeid ja mehhanisme ega ladustada materjale.
4. Ajutised märgid panna vähemalt 0,6 m kõrgusele sõiduteest.
5. Vähemalt 24 tundi enne tööde alustamist või liikluskorralduse muutmist teavitada liiklusjuhtimiskeskust e-post tmc@transpordiamet.ee või Transpordiametit Tark Tee liikluspiirangute iseteeninduskeskkonnas, millele pääseb ligi Transpordiameti e-teeninduse kaudu.

Märkused:

1. Tööde iseloom: **sidetorstiku paigaldamistööd**.
2. Töid teostatakse tee kaitsevööndis, **väljaspool sõiduteed**.
Kaevikud ja ehitustöödel kasutatavad ehitusmasinad asuvad **väljaspool riigimaanteed**.
3. Tööde ala asub alalise liiklusemärgi **LM 571 „Asula“** mõjualas.
4. Kasutada **II-suurusgrupi** liiklusemärgi.
5. Tööde tegemisest ja liikluspiirangutest teavitada liiklusjuhtimiskeskust (e-post: tmc@transpordiamet.ee) või Transpordiametit **Tark Tee** liikluspiirangute iseteeninduskeskkonnas.
Teavitus saata **vähemalt 1 ööpäev** enne piirangu kehtestamist või tööde alustamist.
6. Joonisel toodud ajutiste liikluskorraldusvahendite paigaldamisel, liikluse korraldamisel ja tööde teostamisel lähtuda majandus- ja taristuministri 13.07.2018 määrusest nr 43 „Nõuded ajutisele liikluskorraldusele“.

OÜ STOPP

Sepa 17 c, Tartu 51013
tel: 50 14 029
e-mail: stoppoy@gmail.com

MTR nr: **ELK000059**
vastutav isik: Sulev Sannik
kutsetunnistus nr **180686**

Koostas: M. Loost

Töid teostab:

Tööde algus:

Ohutute liiklustingimuste tagamise eest tööpiirkonnas vastutab:

ANDRES PALATU

tel: +372 512 2780

kuup:

allkiri:

LIIKLUSKORRALDUSE PROJEKT

Tööde teostamise koht:

maantee nr 6 Valga Uulu km-d: 70,69 - 70,70,
Abja-Paluoja linn, Mulgi vald, Viljandi maakond.

Haberst Infra AS Soo tn 2 Tallinn Harjumaa 10414

Tööde lõpp: .26.a.