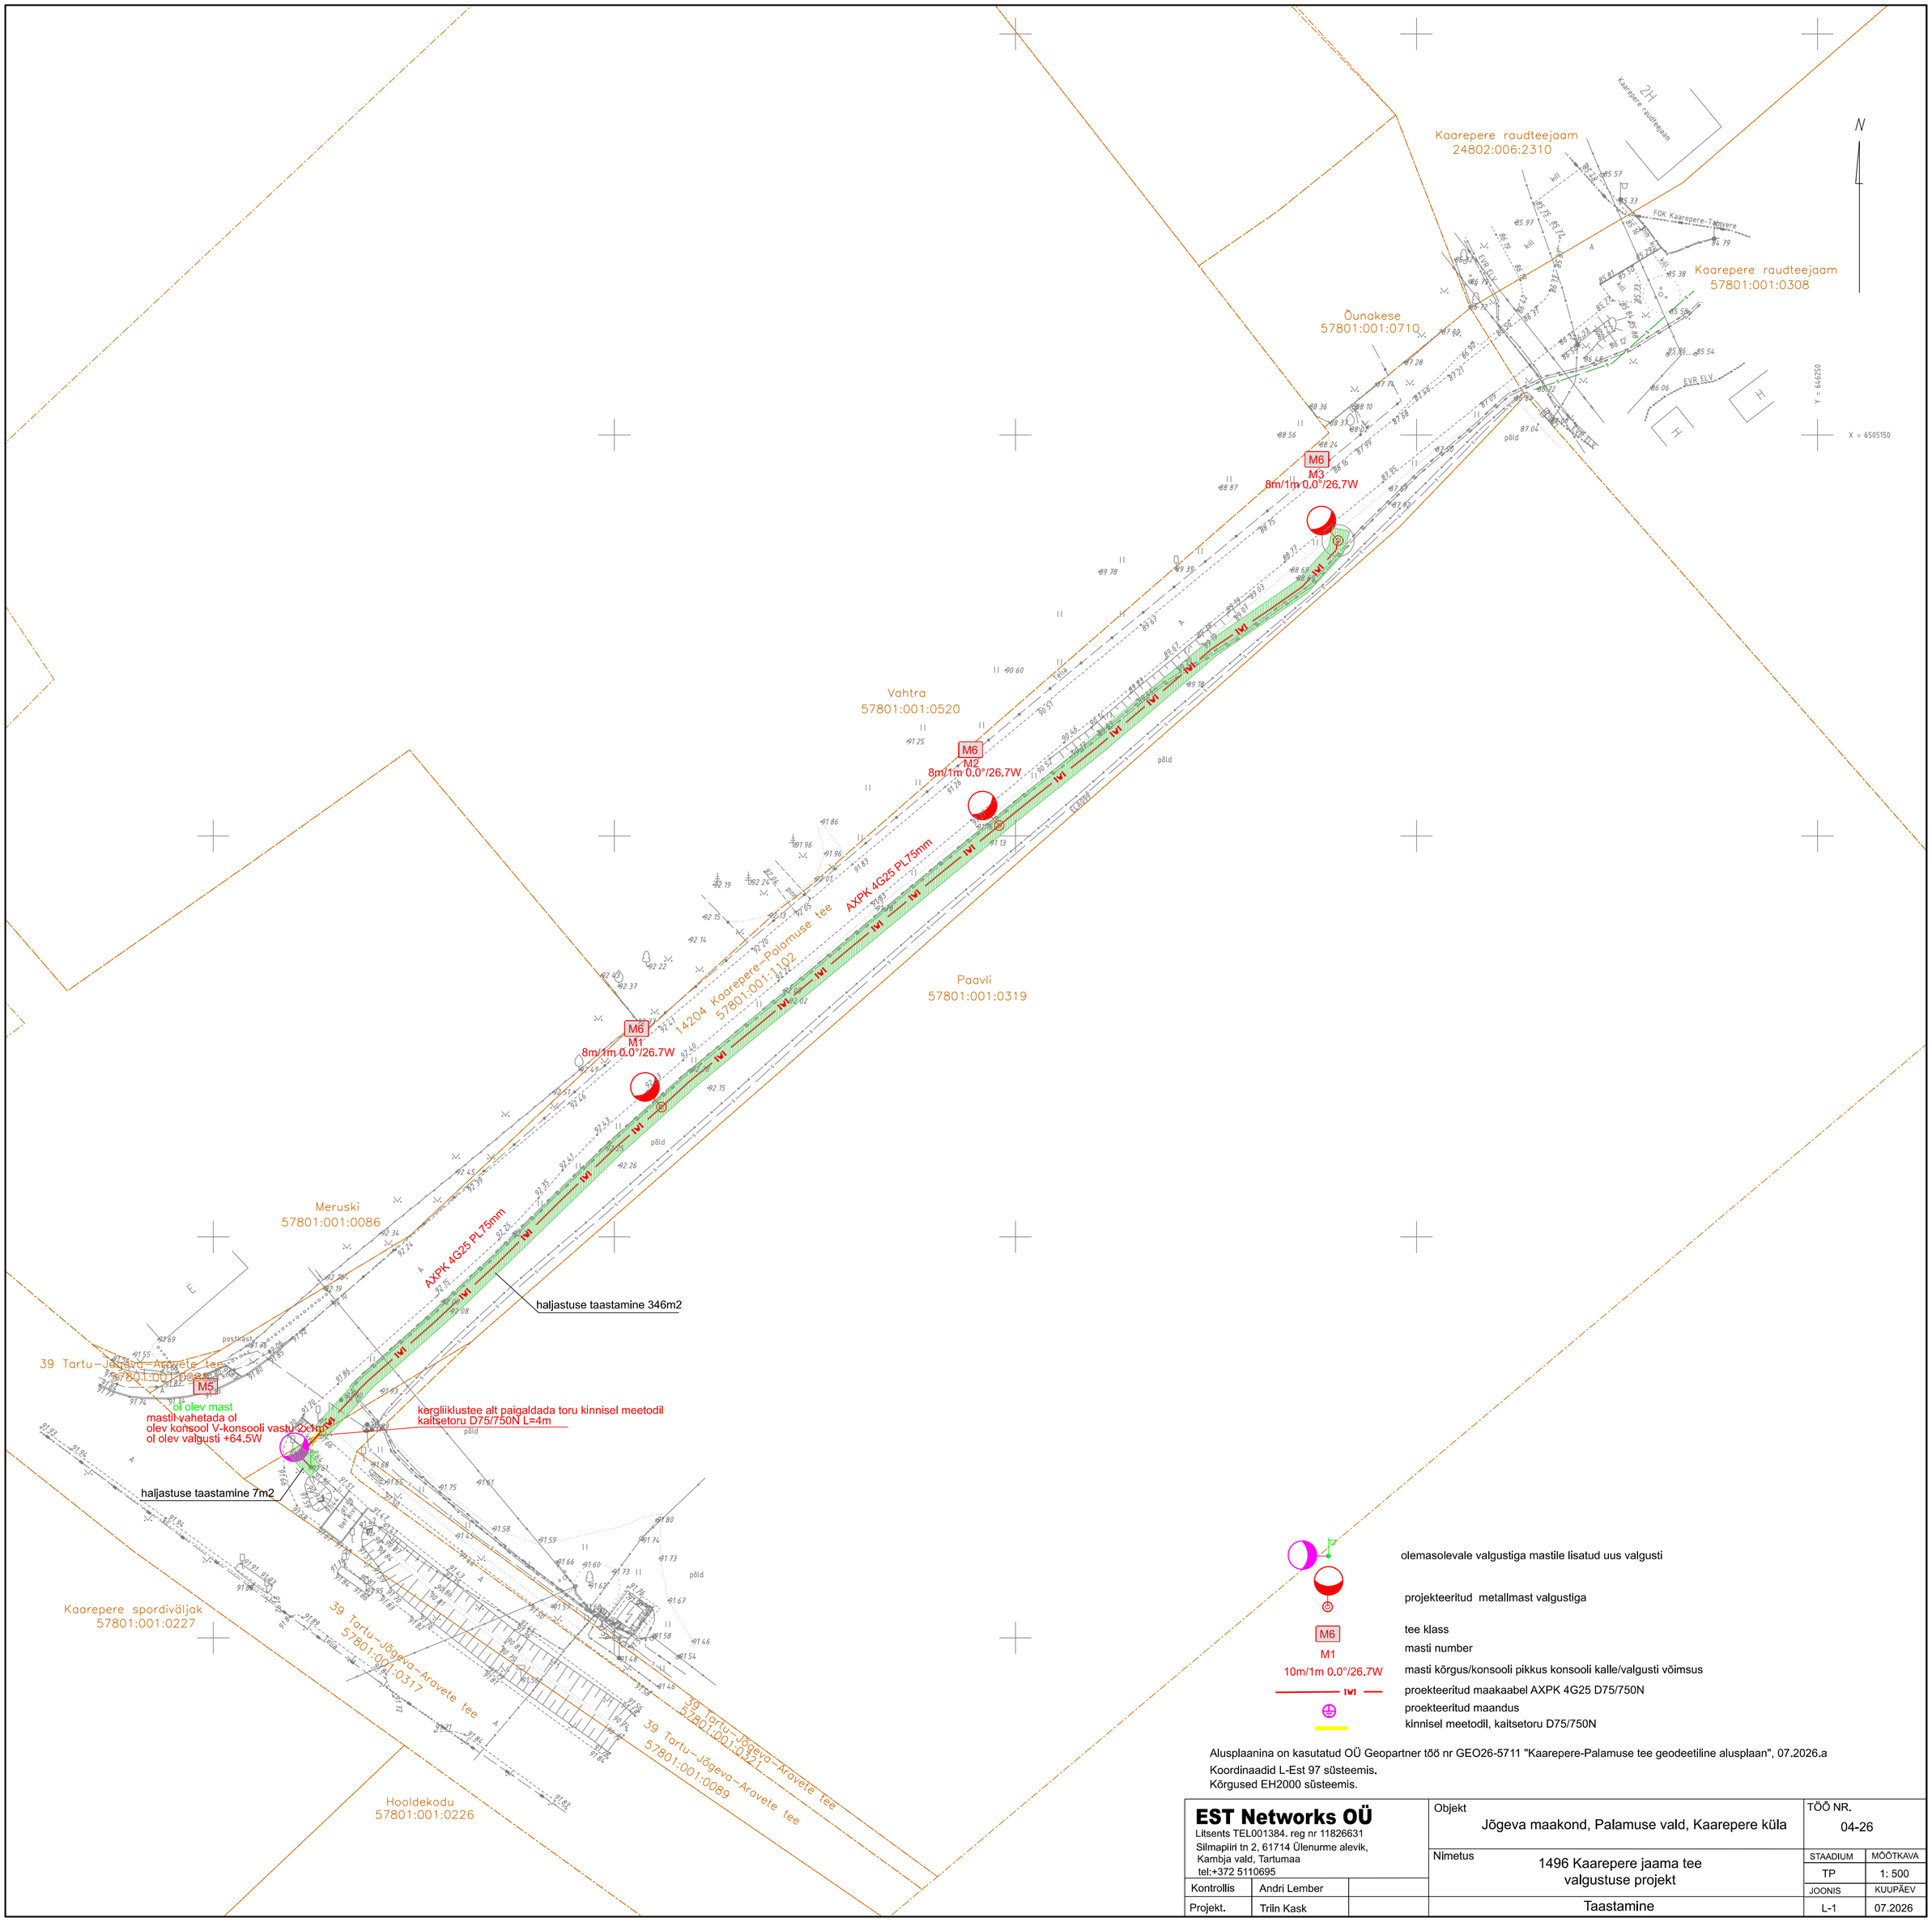


olemasolevale valgustiga mastile lisatud uus valgusti

projekteeritud metallmast valgustiga

M6 — tee klass

M1 — masti number

10m/1m 0.0°/26.7W — masti kõrgus/konsooli pikkus konsooli kalle/valgusti võimsus

IVI — proekteeritud maakaabel AXPK 4G25 D75/750N

proekteeritud maandus

kinnisel meetodil, kaitsetoru D75/750N

Alusplaanina on kasutatud OÜ Geopartner töö nr GEO26-5711 "Kaarepere-Palamuse tee geodeetiline alusplaan", 07.2026.a

Koordinaadid L-Est 97 süsteemis.

Kõrgused EH2000 süsteemis.

EST Networks OÜ

Litsents TEL001384. reg nr 11826631

Silmapiiri tn 2, 61714 Ülenurme alevik, Kambja vald, Tartumaa

tel:+372 5110695

Kontrollis	Andri Lember	
Projekt.	Triin Kask	

Objekt: Jõgeva maakond, Palamuse vald, Kaarepere küla

TÖÖ NR.: 04-26

Nimetus: 1496 Kaarepere jaama tee valgustuse projekt

STAADIUM	MÕÕTKAVA
TP	1: 500
JOONIS	KUUPÄEV
L-1	07.2026

Taastamine