


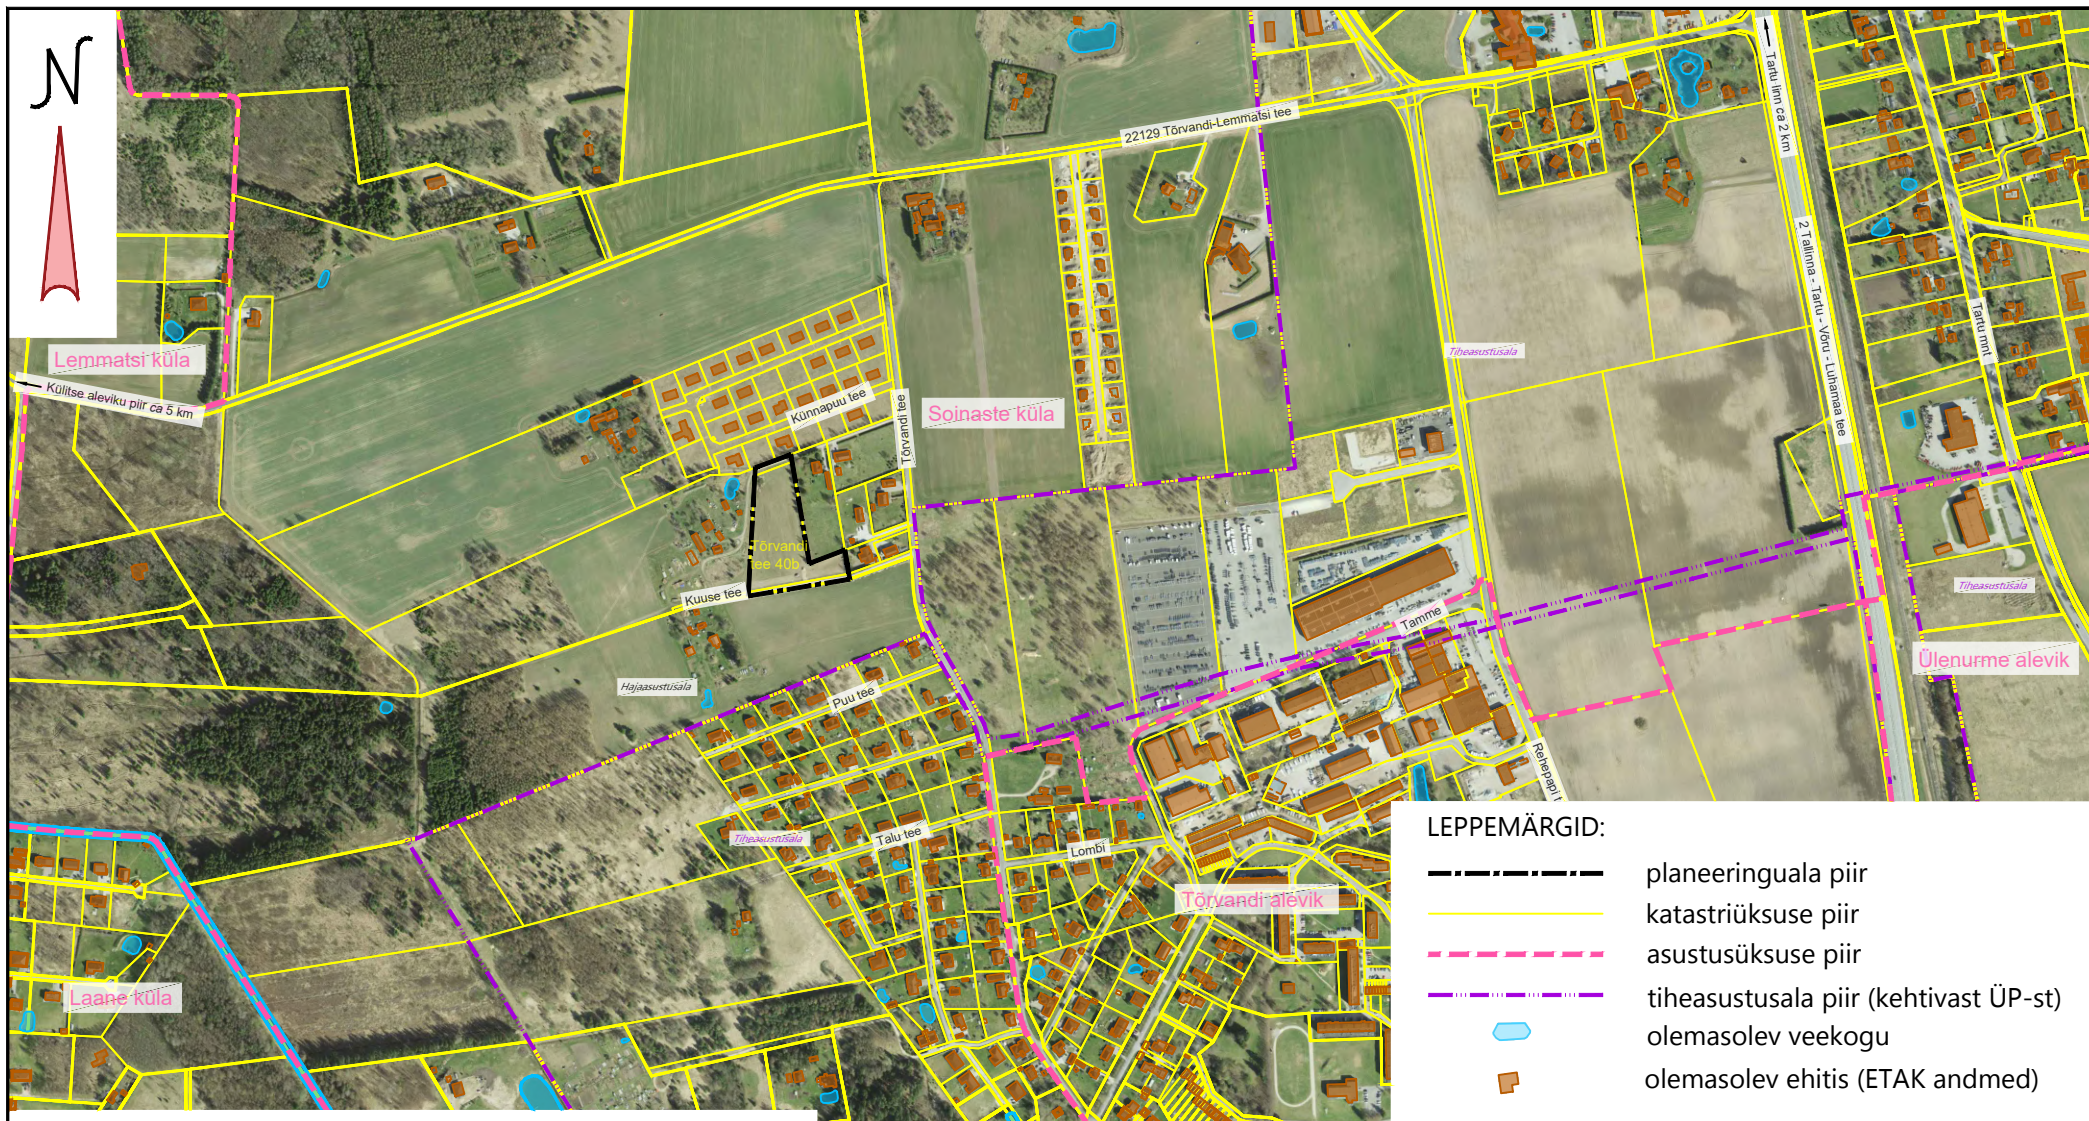

LEPPEMÄRGID:

- planeeringuala piir
- katastriüksuse piir
- asustusüksuse piir
- tiheasustusala piir (kehtivast ÜP-st)
- ▢ olemasolev veekogu
- ▢ olemasolev ehitis (ETAK andmed)

Märkused:

- Aluskaardina on kasutatud Maa- ja Ruumiameti ortofotot (pildistamise aeg 23.04.2023);
- Katastriüksuste piirid, asustusüksuste piirid ja ehitised on alla laaditud Maa- ja Ruumiameti lehelt 10/2025. a.
- Tiheasustusala piir pärineb kehtivast Kambja valla üldplaneeringust endise Ülenurme valla territooriumi osas ja on kantud joonisele orienteeruvana.



tel +372 5566 2920
info@terlander.ee

Terlander OÜ
registrikood 16540224
F. Tuglase tn 19-310
51006 Tartu linn
https://terlander.ee

Projekti juht, maastikuarhitekt / planeerija
Reet Türkson

Planeeringu koostamisest huvitatud isik
Tanel Tetlov

Planeeringu nimetus

Soinaste külas asuva Tõrvandi tee 40b maaüksuse ja lähiala detailplaneering

Planeeringuala asukoht

Tartu maakond, Kambja vald

Kuupäev

07.07.2026

Joonise nr

1

Jooniste arv

5

Planeeringu koostamise korraldaja

Kambja Vallavalitsus

Joonise nimetus

Situatsiooniskeem

Möötkava

1:10 000

Töö nr

2025-05

Formaat

A4