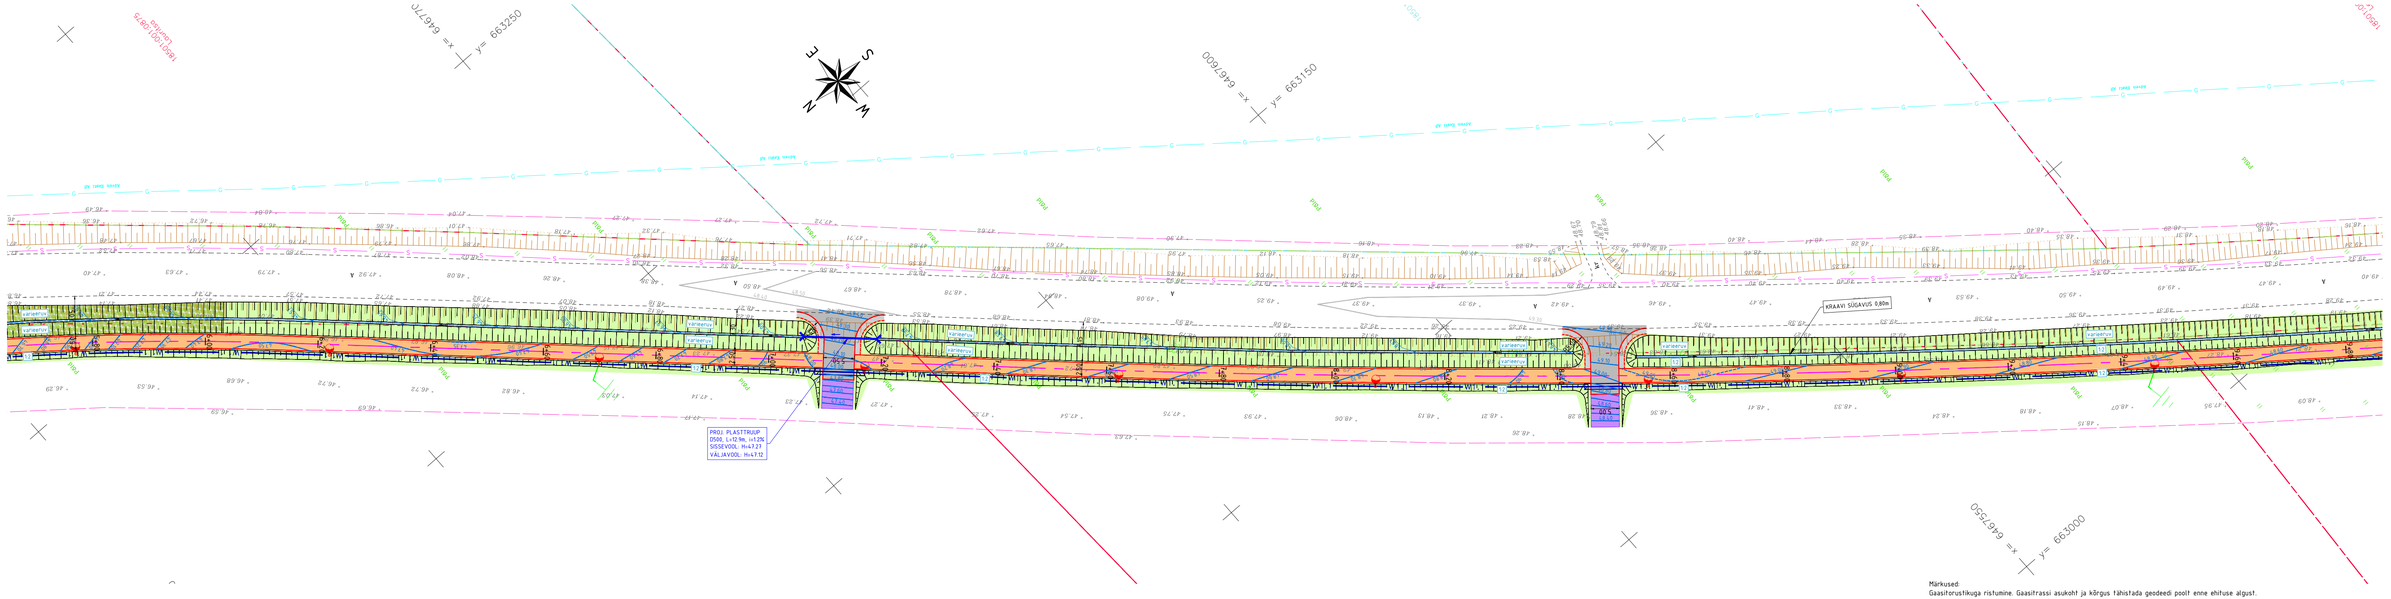

Märkused:
Gaasitorustikuga ristumine. Gaasitrassi asukoht ja kõrgus tähistada geodeedi poolt enne ehituse algust.

Geoaluse koostaja: REIB OÜ	Mõõdistus: Detsember 2023	Töö nr: TT-6779T	Töö nimetus: Maa-ala plaan tehnovõrkudega	Kõrgused: EH-2000	Koordinaadid: L-EST 97

Infrada

Infrada OÜ
J. Sütiste tee 5-57
13419, Tallinn, Eesti
Tel: +372 5553 0369
www.infrada.ee
info@infrada.ee

Töö nimetus:	Riigitee 22141 Haaslava–Vana–Kuuste tee km 0.00–1.61 jalgratta- ja jalgtee ehitamise põhiprojekt
Tellija:	Kastre Vallavalitsus
Asukoht:	Tartu maakond, Kastre vald, Aardla küla ja Haaslava küla
Projekteeris: Pavel Karev	Joonise nimetus: Asendiplaan
Kinnitas: Pavel Karev	Mõõtkava: 1:500
Koostamise kuupäev: 03.09.2024	Paber: 914x297mm
Töö nr: 23024	Staadium: PP
Kõide/eriosa: TL	Joonise nr: TL-4-03