



# Isikliku kasutusõiguse seadmise plaan


IKÕ ala Pos nr. (plaanil)	Kinnistu registriosa number	Katastriüksuse tunnus, nimi ja sihtotstarve	IKÕ ala pindala m <sup>2</sup>
Pos 1	10125950	63902:001:3390; 12122 Suuremõisa-Salinõmme tee; transpordimaa	1465 m <sup>2</sup>
Pos 2	10125950	63902:001:3390; 12122 Suuremõisa-Salinõmme tee; transpordimaa	1829 m <sup>2</sup>

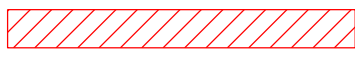


IKÕ seadmise ala

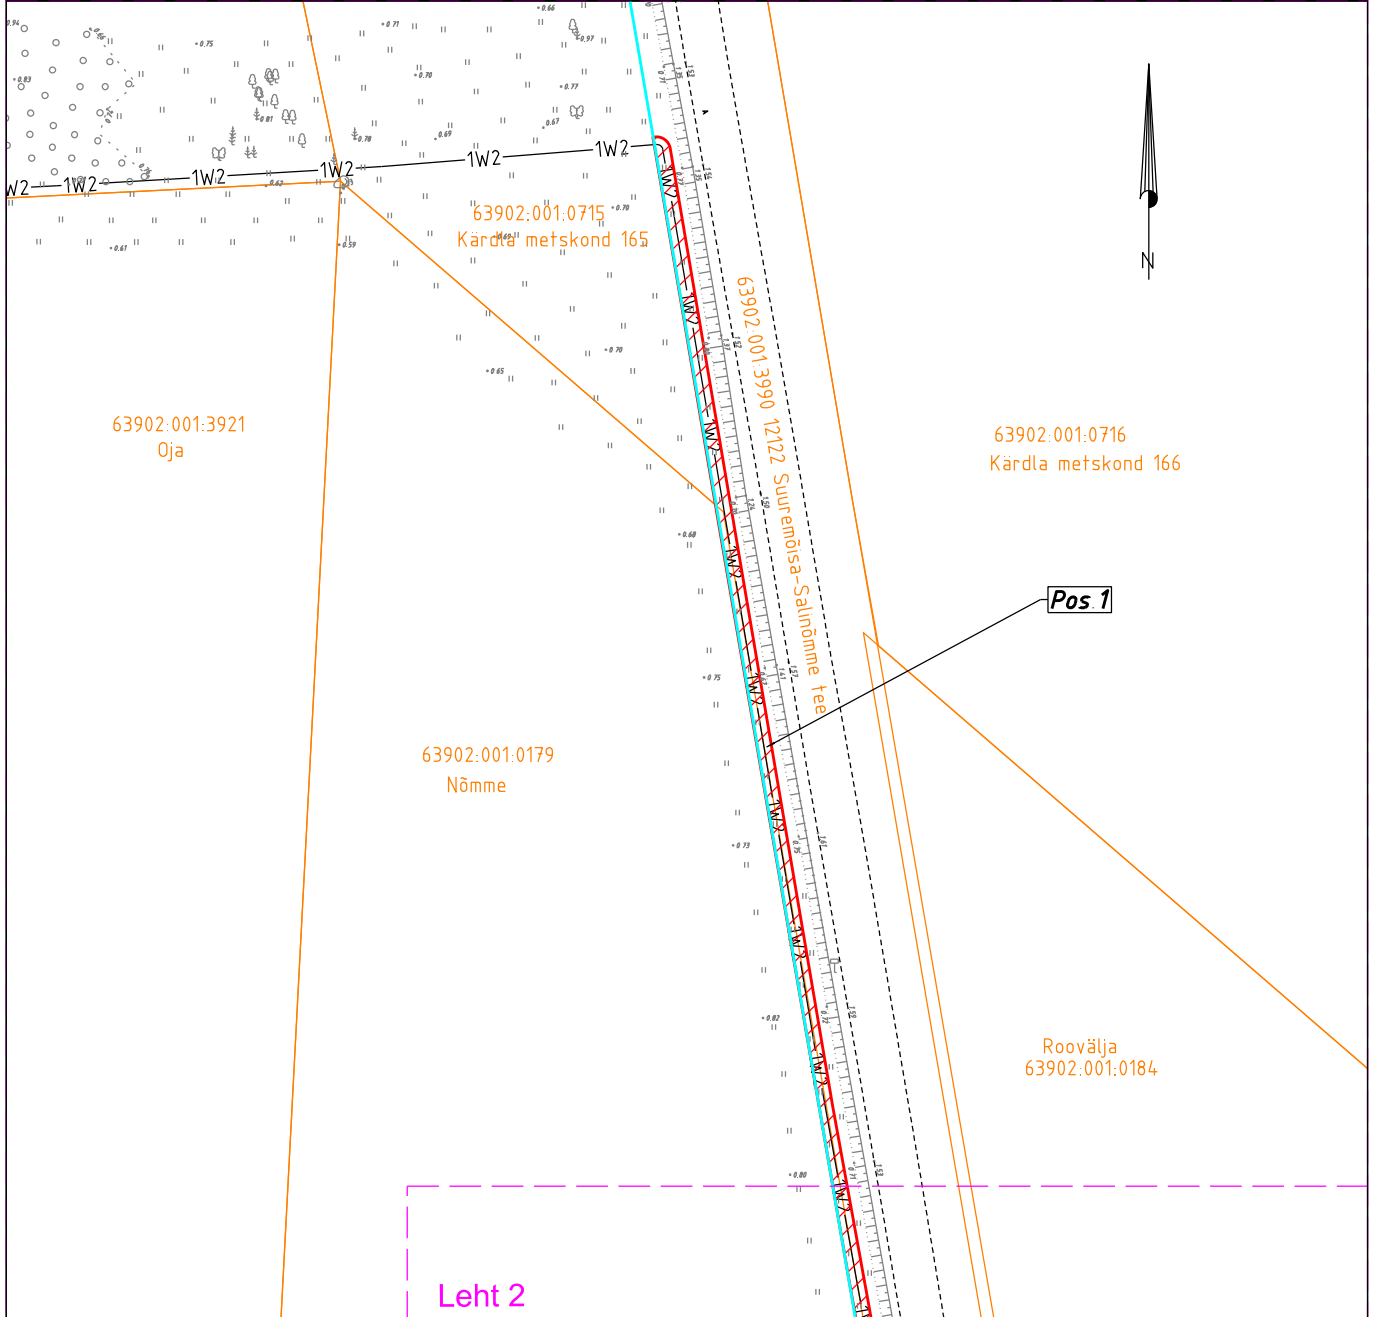

Kinnistute piirid

 

Piiriprotokoll järgne kinnistu piir

 


Projekteeritud 10 kV maakaabel kaablikaitsetorus

Projekteeritava maakaabli pikkus 1670 m

Projekti nimetus / asukoht	Käina 35/10 kV, Heltermaa 10 kV F, Salinõmme haruliini rekonstrueerimine. Tööprojekt Hiiumaa vald, Hiiu maakond	Töö nr	IP6540
Koostaja	Tarmo Laur AS Enersense Tel: 5136891 tarmo.laur@enersense.com	Möötkava	1:1000
		Leht / formaat	Leht 1/9; A4
		Kuupäev	01.08.24

# Isikliku kasutusõiguse seadmise plaan


IKÕ ala Pos nr. (plaanil)	Kinnistu registriosaja number	Katastriüksuse tunnus, nimi ja sihtotstarve	IKÕ ala pindala m <sup>2</sup>
Pos 1	10125950	63902:001:3390; 12122 Suuremõisa-Salinõmme tee; transpordimaa	1465 m <sup>2</sup>
Pos 2	10125950	63902:001:3390; 12122 Suuremõisa-Salinõmme tee; transpordimaa	1829 m <sup>2</sup>

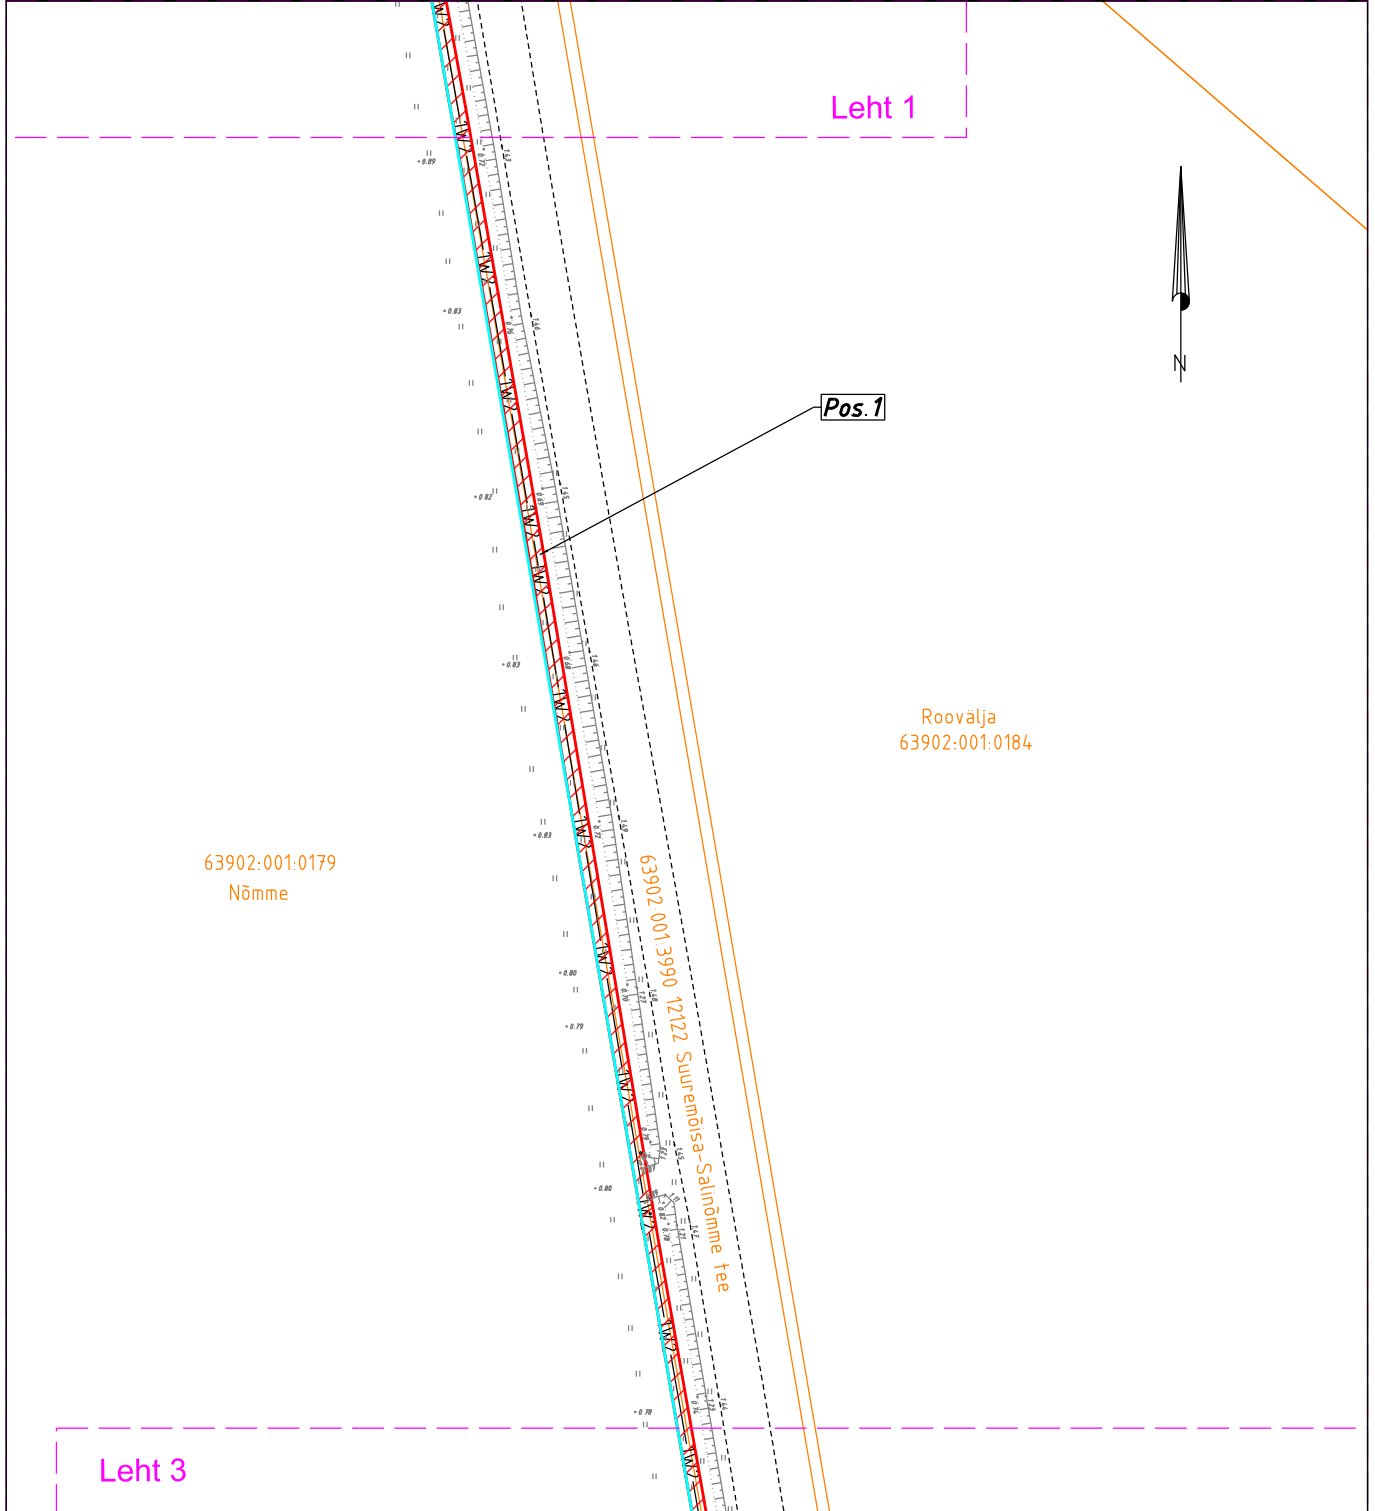

Projekti nimetus / asukoht	Käina 35/10 kV, Heltermaa 10 kV F, Salinõmme haruliini rekonstrueerimine. Tööprojekt Hiiumaa vald, Hiiu maakond	Töö nr IP6540
Koostaja	Tarmo Laur AS Enersense Tel: 5136891 tarmo.laur@enersense.com	Mõõtkava 1:1000
		Leht / formaat Leht 2/9; A4
		Kuupäev 01.08.24

# Isikliku kasutusõiguse seadmise plaan


IKÕ ala Pos nr. (plaanil)	Kinnistu registriosa number	Katastriüksuse tunnus, nimi ja sihtotstarve	IKÕ ala pindala m <sup>2</sup>
Pos 1	10125950	63902:001:3390; 12122 Suuremõisa-Salinõmme tee; transpordimaa	1465 m <sup>2</sup>
Pos 2	10125950	63902:001:3390; 12122 Suuremõisa-Salinõmme tee; transpordimaa	1829 m <sup>2</sup>

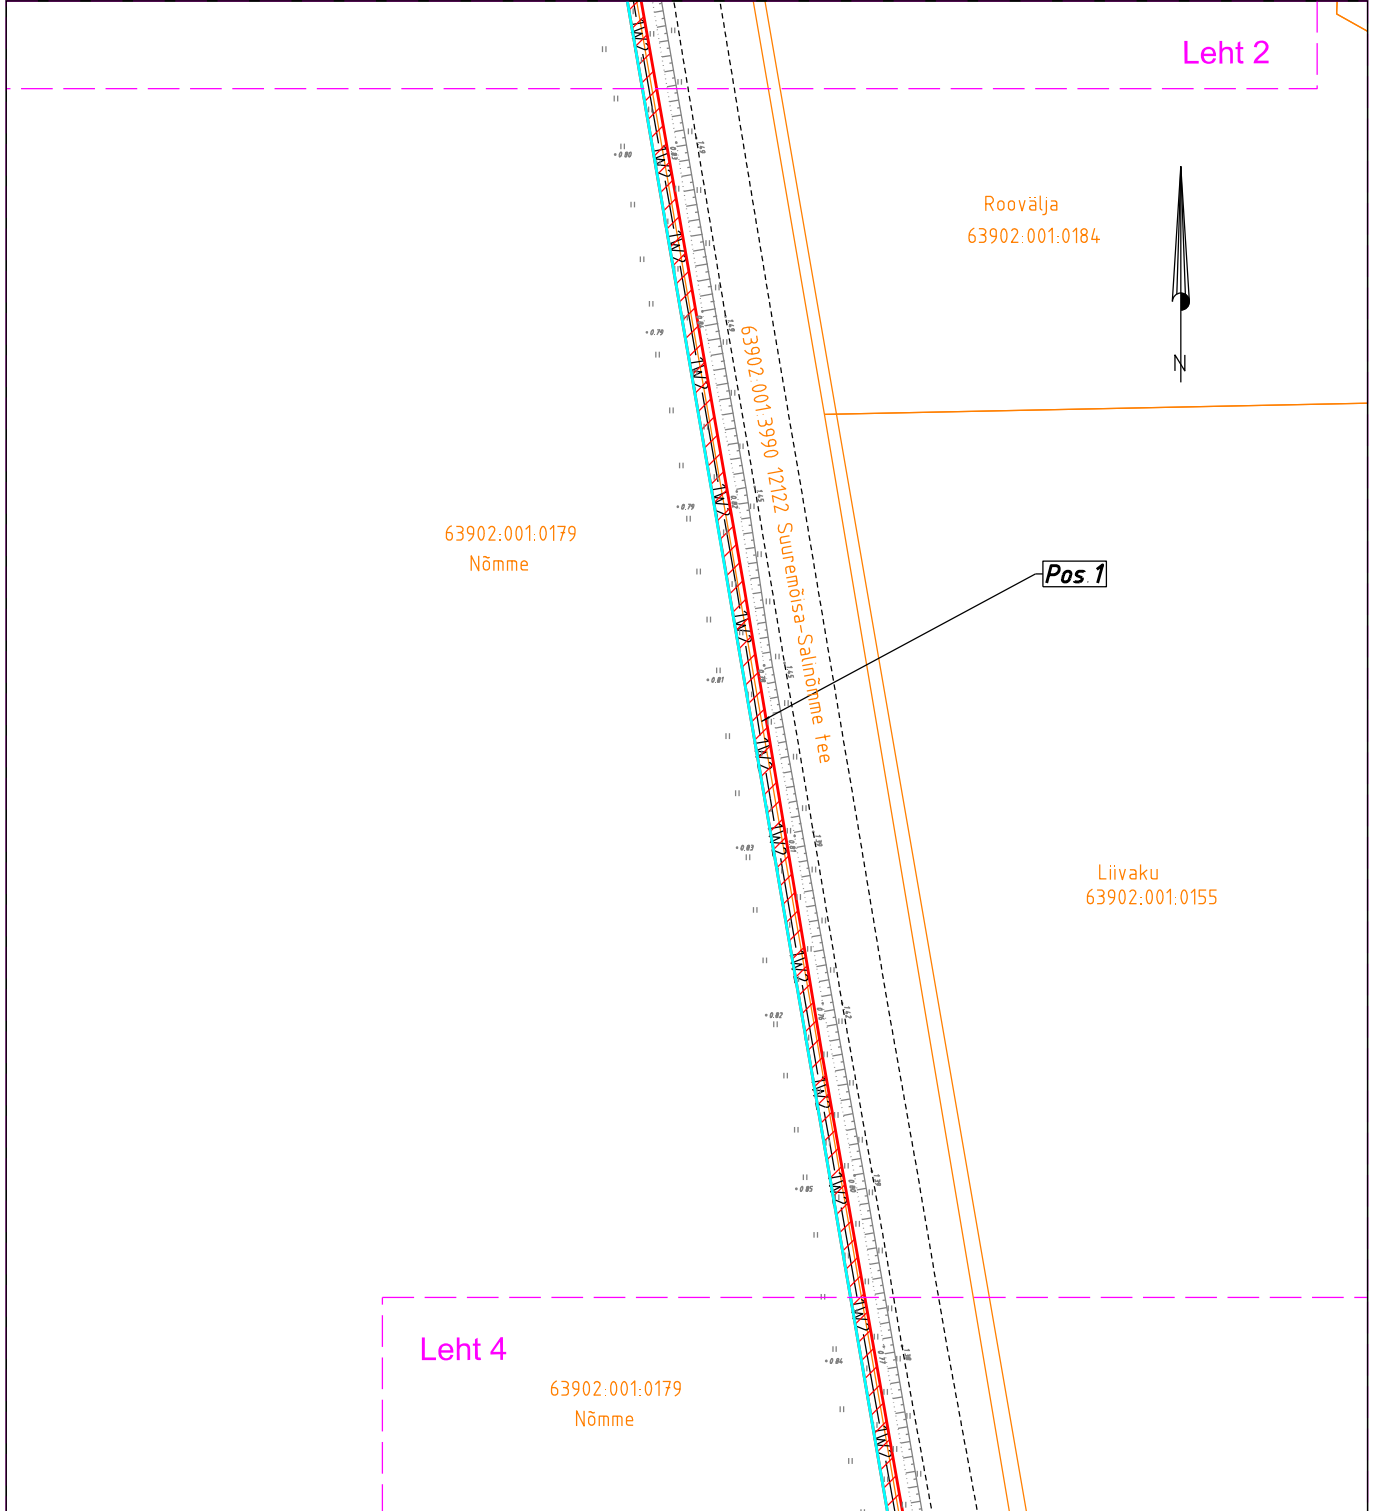

Projekti nimetus / asukoht	Käina 35/10 kV, Heltermaa 10 kV F, Salinõmme haruliini rekonstrueerimine. Tööprojekt Hiiumaa vald, Hiiu maakond			Töö nr IP6540
Koostaja	Tarmo Laur AS Enersense Tel: 5136891 tarmo.laur@enersense.com	Mõõtkava	Leht / formaat	Kuupäev
		1:1000	Leht 3/9; A4	01.08.24

# Isikliku kasutusõiguse seadmise plaan


IKÕ ala Pos nr. (plaanil)	Kinnistu registriosaja number	Katastriüksuse tunnus, nimi ja sihtotstarve	IKÕ ala pindala m <sup>2</sup>
Pos 1	10125950	63902:001:3390; 12122 Suuremõisa-Salinõmme tee; transpordimaa	1465 m <sup>2</sup>
Pos 2	10125950	63902:001:3390; 12122 Suuremõisa-Salinõmme tee; transpordimaa	1829 m <sup>2</sup>

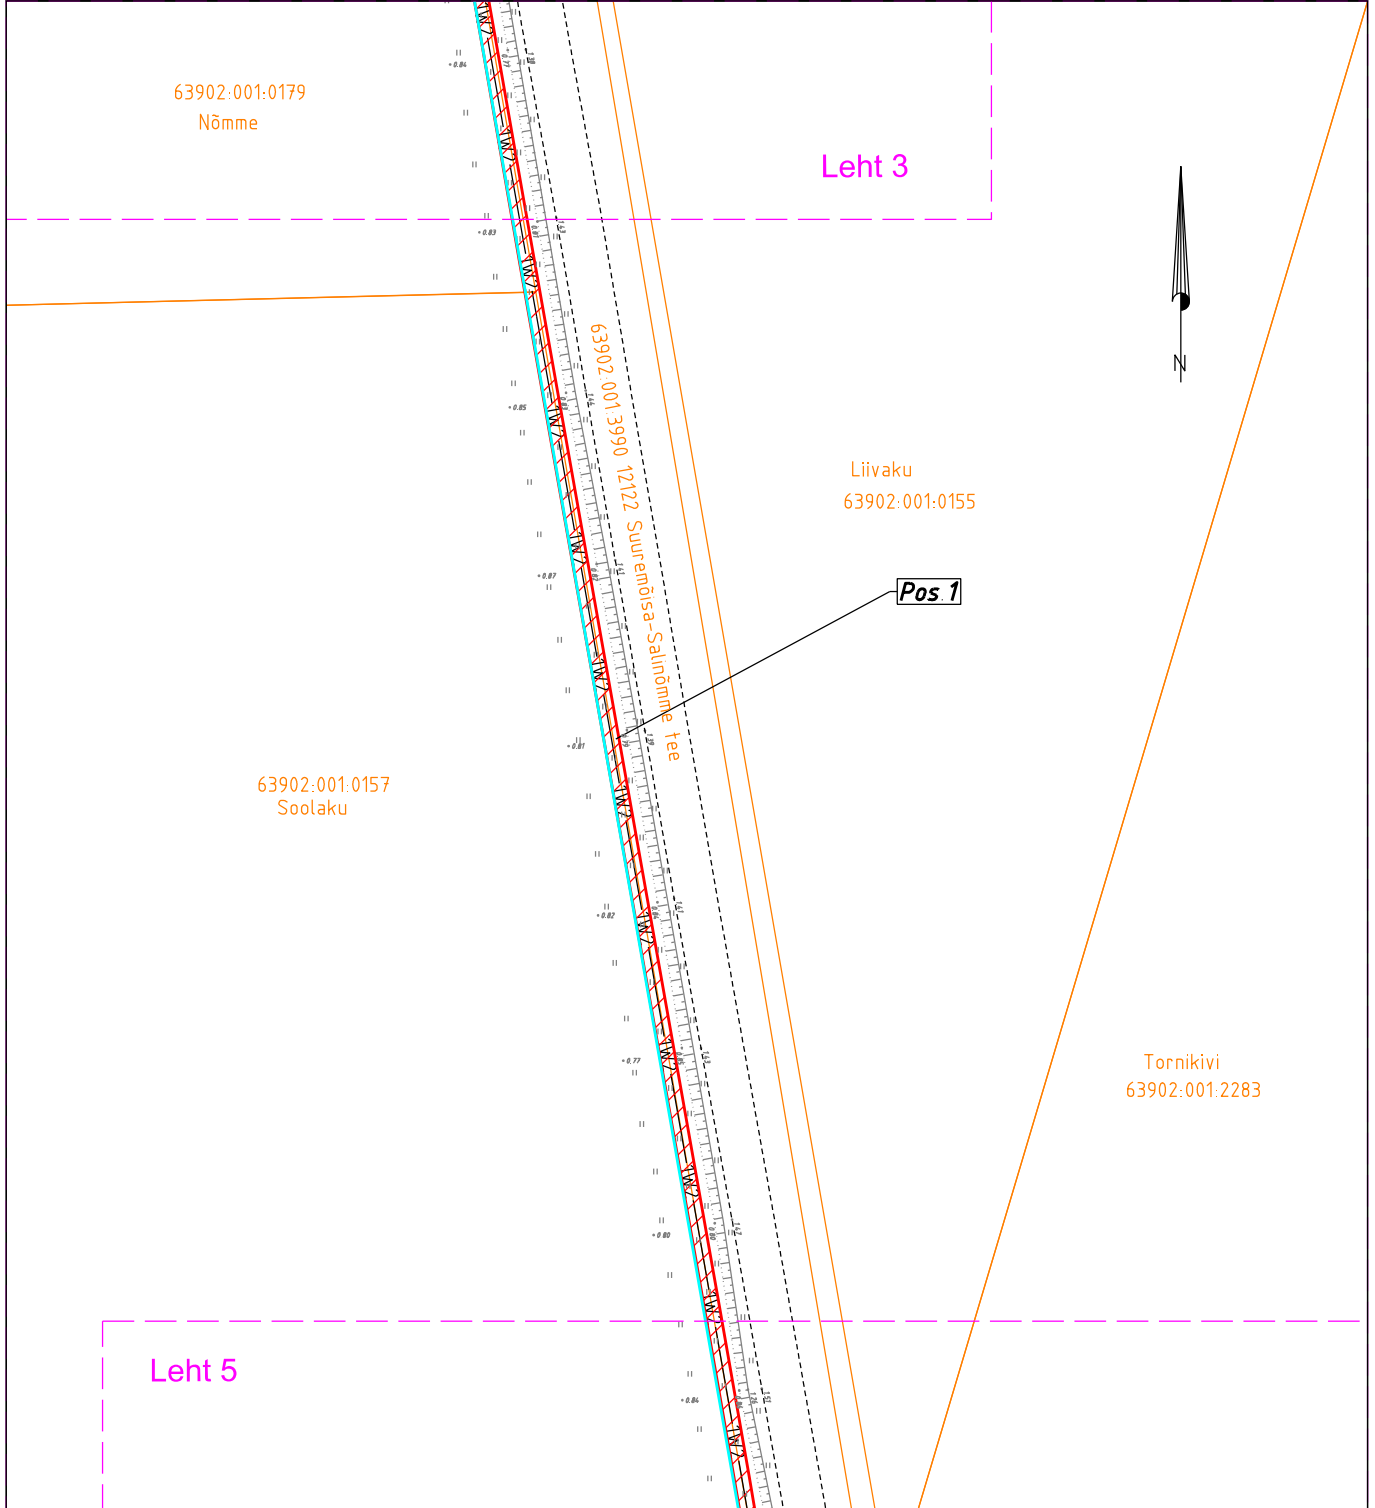

Projekti nimetus / asukoht		Käina 35/10 kV, Heltermaa 10 kV F, Salinõmme haruliini rekonstrueerimine. Tööprojekt Hiiumaa vald, Hiiu maakond		Töö nr IP6540
Koostaja	Tarmo Laur AS Enersense Tel: 5136891 tarmo.laur@enersense.com	Mõõtkava	Leht / formaat	Kuupäev
		1:1000	Leht 4/9; A4	01.08.24

# Isikliku kasutusõiguse seadmise plaan


IKÕ ala Pos nr. (plaanil)	Kinnistu registriosa number	Katastriüksuse tunnus, nimi ja sihtotstarve	IKÕ ala pindala m <sup>2</sup>
Pos 1	10125950	63902:001:3390; 12122 Suuremõisa-Salinõmme tee; transpordimaa	1465 m <sup>2</sup>
Pos 2	10125950	63902:001:3390; 12122 Suuremõisa-Salinõmme tee; transpordimaa	1829 m <sup>2</sup>

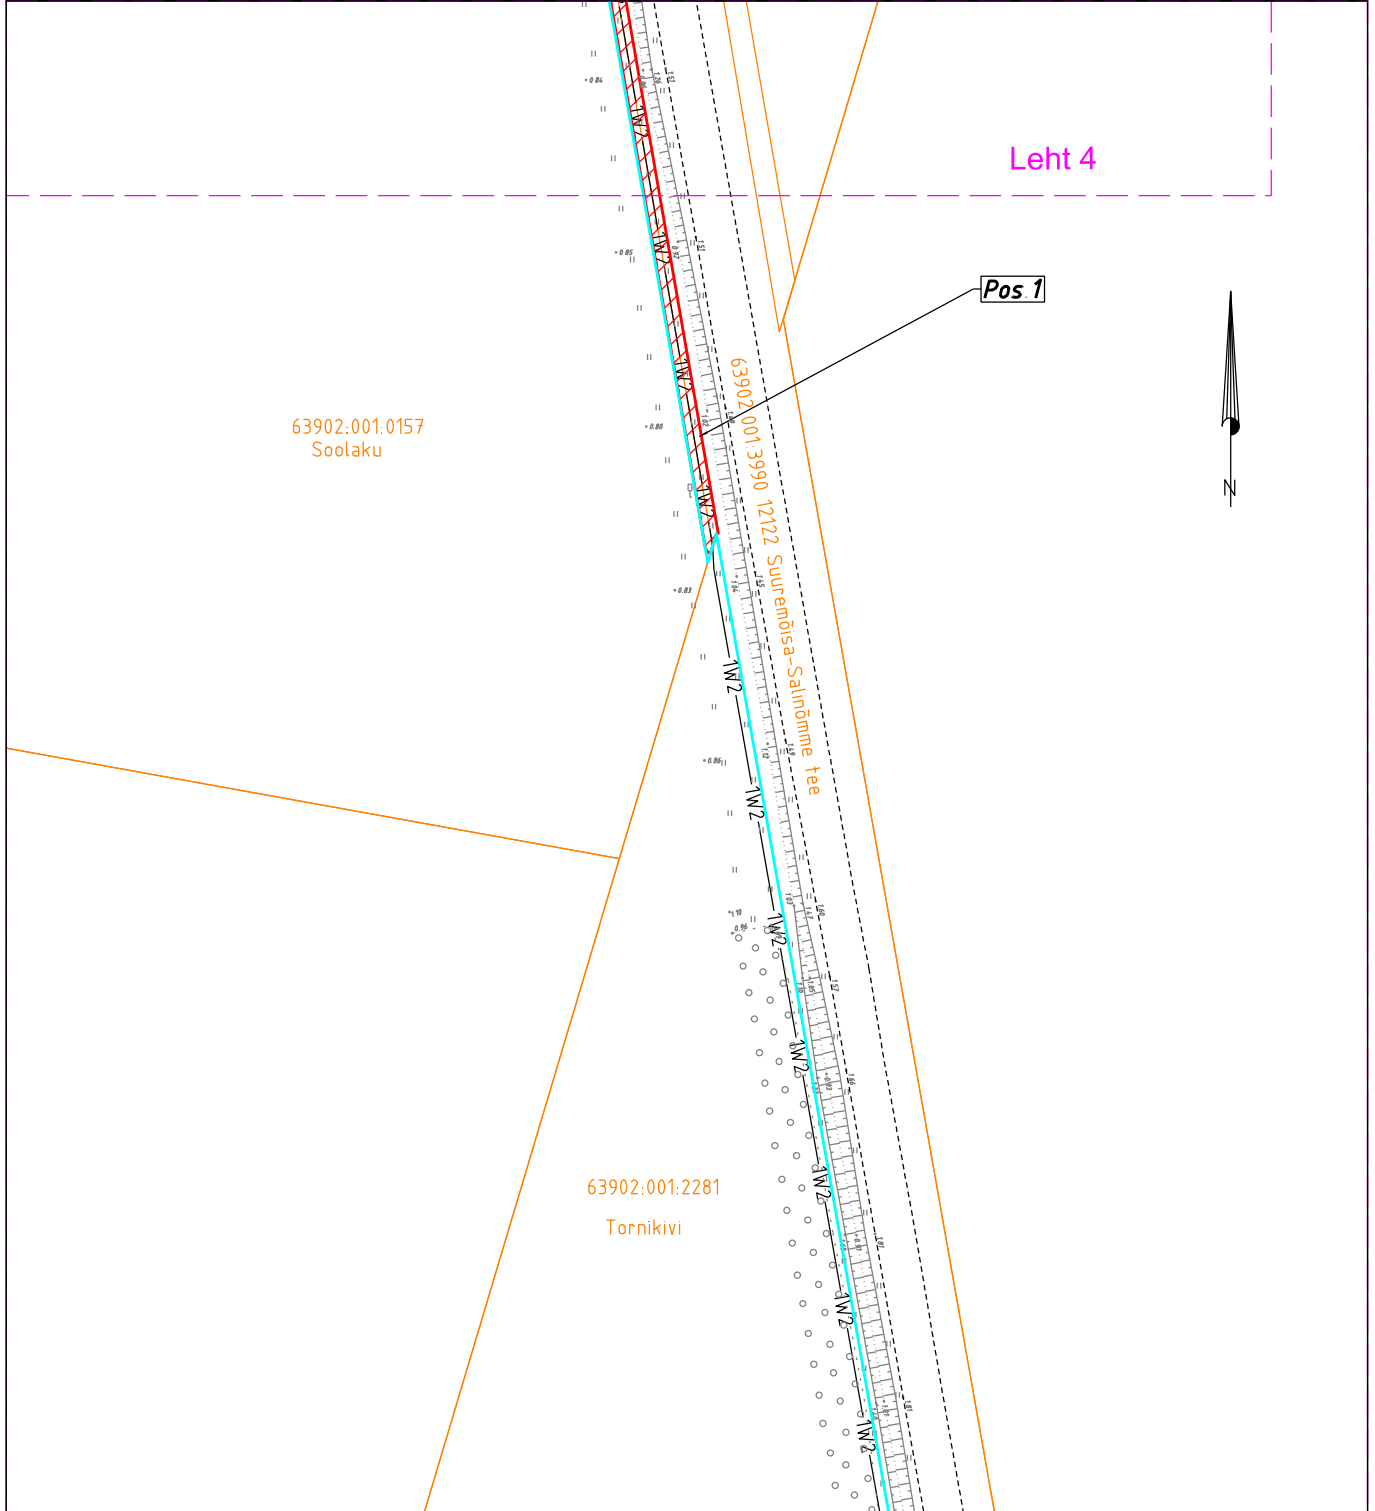

Projekti nimetus / asukoht	Käina 35/10 kV, Heltermaa 10 kV F, Salinõmme haruliini rekonstrueerimine. Tööprojekt Hiiumaa vald, Hiiu maakond			Töö nr IP6540
Koostaja	Tarmo Laur AS Enersense Tel: 5136891 tarmo.laur@enersense.com	Möötkava	Leht / formaat	Kuupäev
		1:1000	Leht 5/9; A4	01.08.24

# Isikliku kasutusõiguse seadmise plaan


IKÕ ala Pos nr. (plaanil)	Kinnistu registriosa number	Katastriüksuse tunnus, nimi ja sihtotstarve	IKÕ ala pindala m <sup>2</sup>
Pos 1	10125950	63902:001:3390; 12122 Suuremõisa-Salinõmme tee; transpordimaa	1465 m <sup>2</sup>
Pos 2	10125950	63902:001:3390; 12122 Suuremõisa-Salinõmme tee; transpordimaa	1829 m <sup>2</sup>

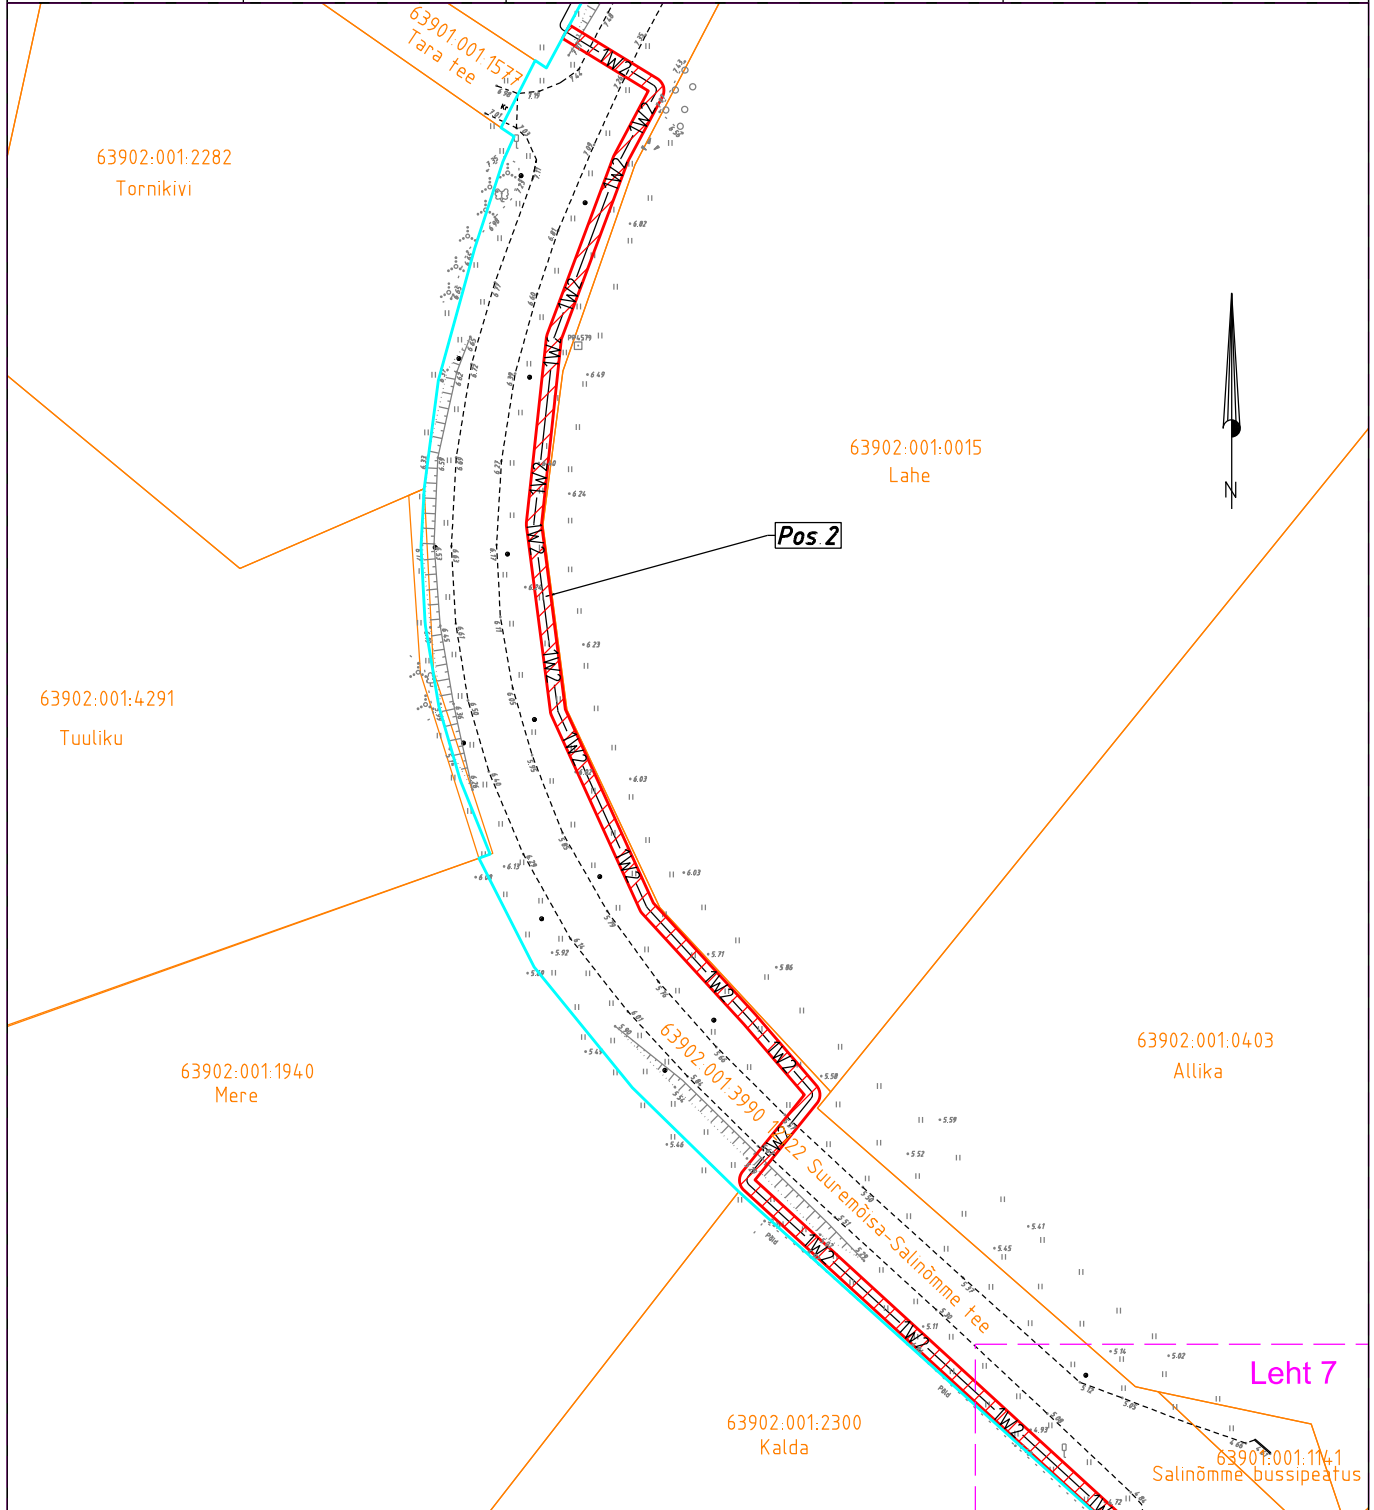

Projekti nimetus / asukoht		Käina 35/10 kV, Heltermaa 10 kV F, Salinõmme haruliini rekonstrueerimine. Tööprojekt Hiiumaa vald, Hiiu maakond		Töö nr IP6540
Koostaja	Tarmo Laur AS Enersense Tel: 5136891 tarmo.laur@enersense.com	Mõõtkava	Leht / formaat	Kuupäev
		1:1000	Leht 6/9; A4	01.08.24

# Isikliku kasutusõiguse seadmise plaan


IKÕ ala Pos nr. (plaanil)	Kinnistu registriosa number	Katastriüksuse tunnus, nimi ja sihtotstarve	IKÕ ala pindala m <sup>2</sup>
Pos 1	10125950	63902:001:3390; 12122 Suuremõisa-Salinõmme tee; transpordimaa	1465 m <sup>2</sup>
Pos 2	10125950	63902:001:3390; 12122 Suuremõisa-Salinõmme tee; transpordimaa	1829 m <sup>2</sup>

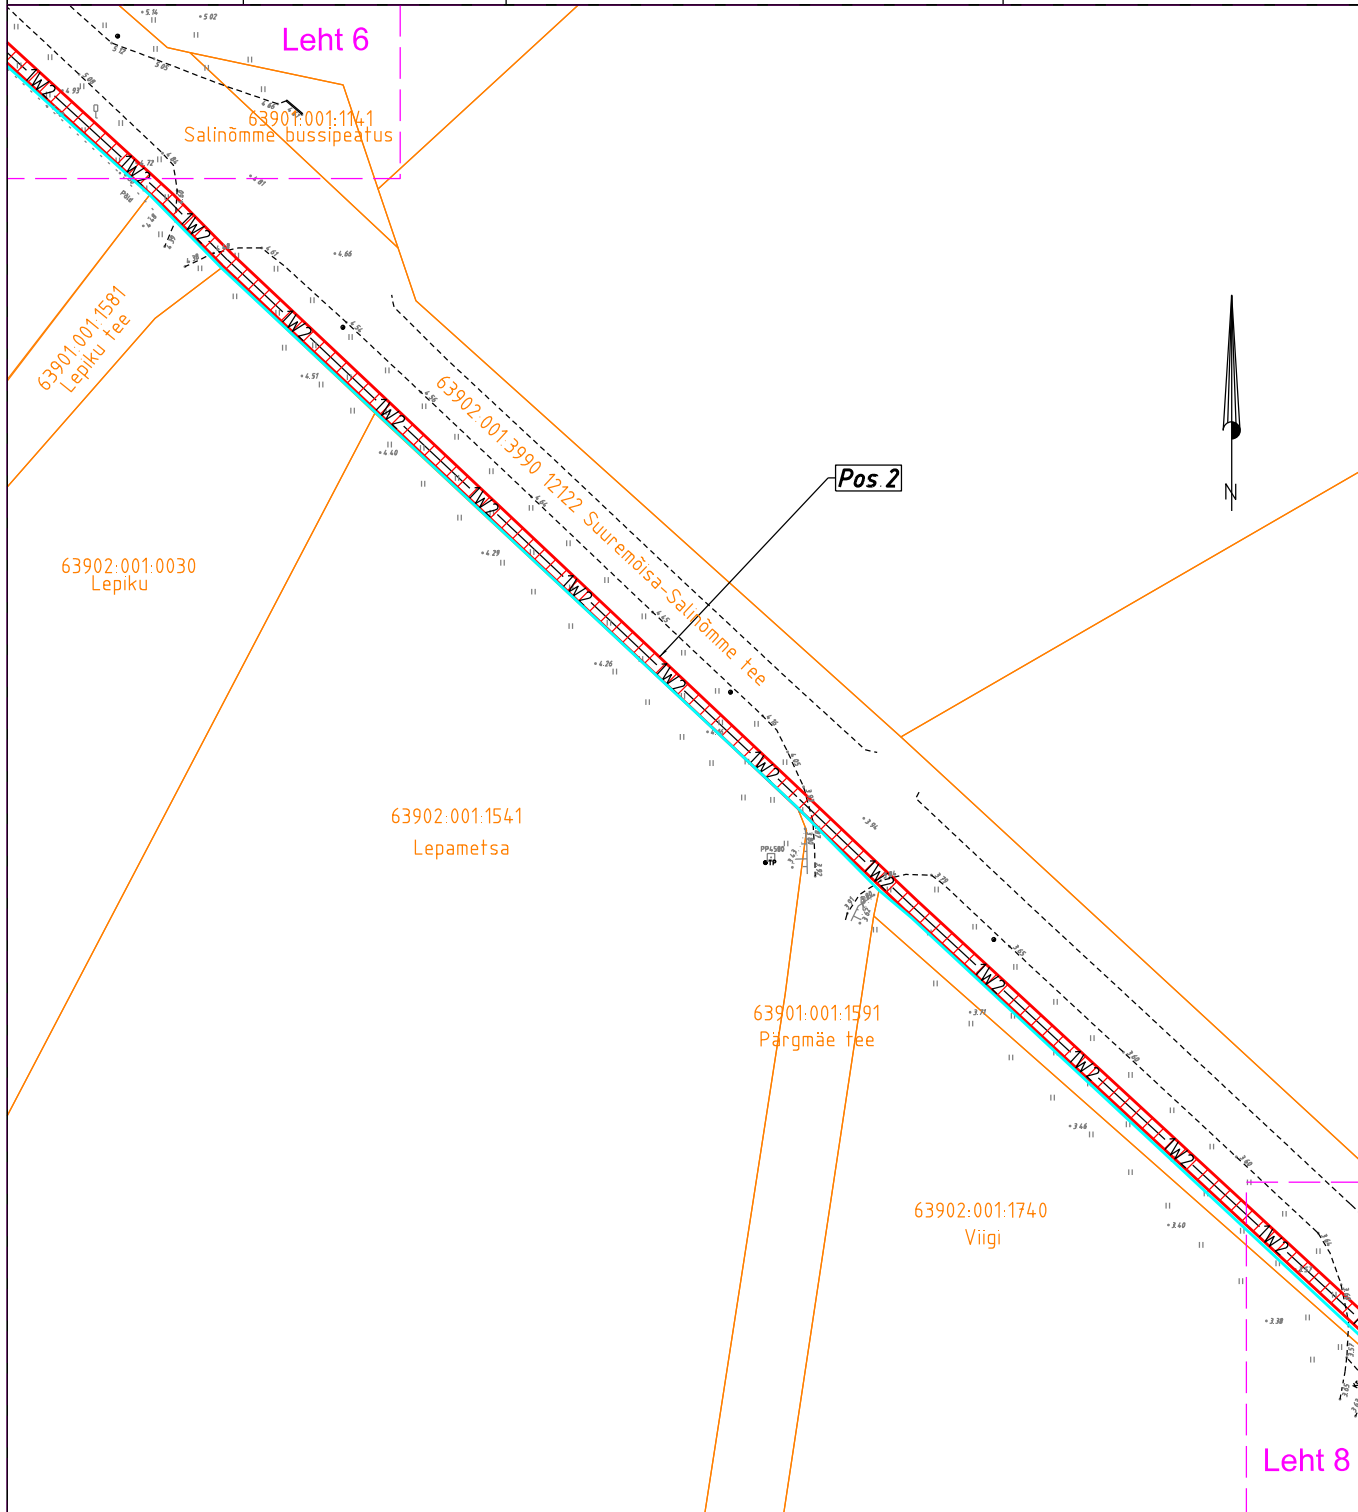

Projekti nimetus / asukoht	Käina 35/10 kV, Heltermaa 10 kV F, Salinõmme haruliini rekonstrueerimine. Tööprojekt Hiiumaa vald, Hiiu maakond		Töö nr IP6540
Koostaja	Tarmo Laur AS Enersense Tel: 5136891 tarmo.laur@enersense.com	Möötkava 1:1000	Leht / formaat Leht 7/9; A4 Kuupäev 01.08.24

# Isikliku kasutusõiguse seadmise plaan

IKÕ ala Pos nr. (plaanil)	Kinnistu registriosa number	Katastriüksuse tunnus, nimi ja sihtotstarve	IKÕ ala pindala m <sup>2</sup>
Pos 1	10125950	63902:001:3390; 12122 Suuremõisa-Salinõmme tee; transpordimaa	1465 m <sup>2</sup>
Pos 2	10125950	63902:001:3390; 12122 Suuremõisa-Salinõmme tee; transpordimaa	1829 m <sup>2</sup>

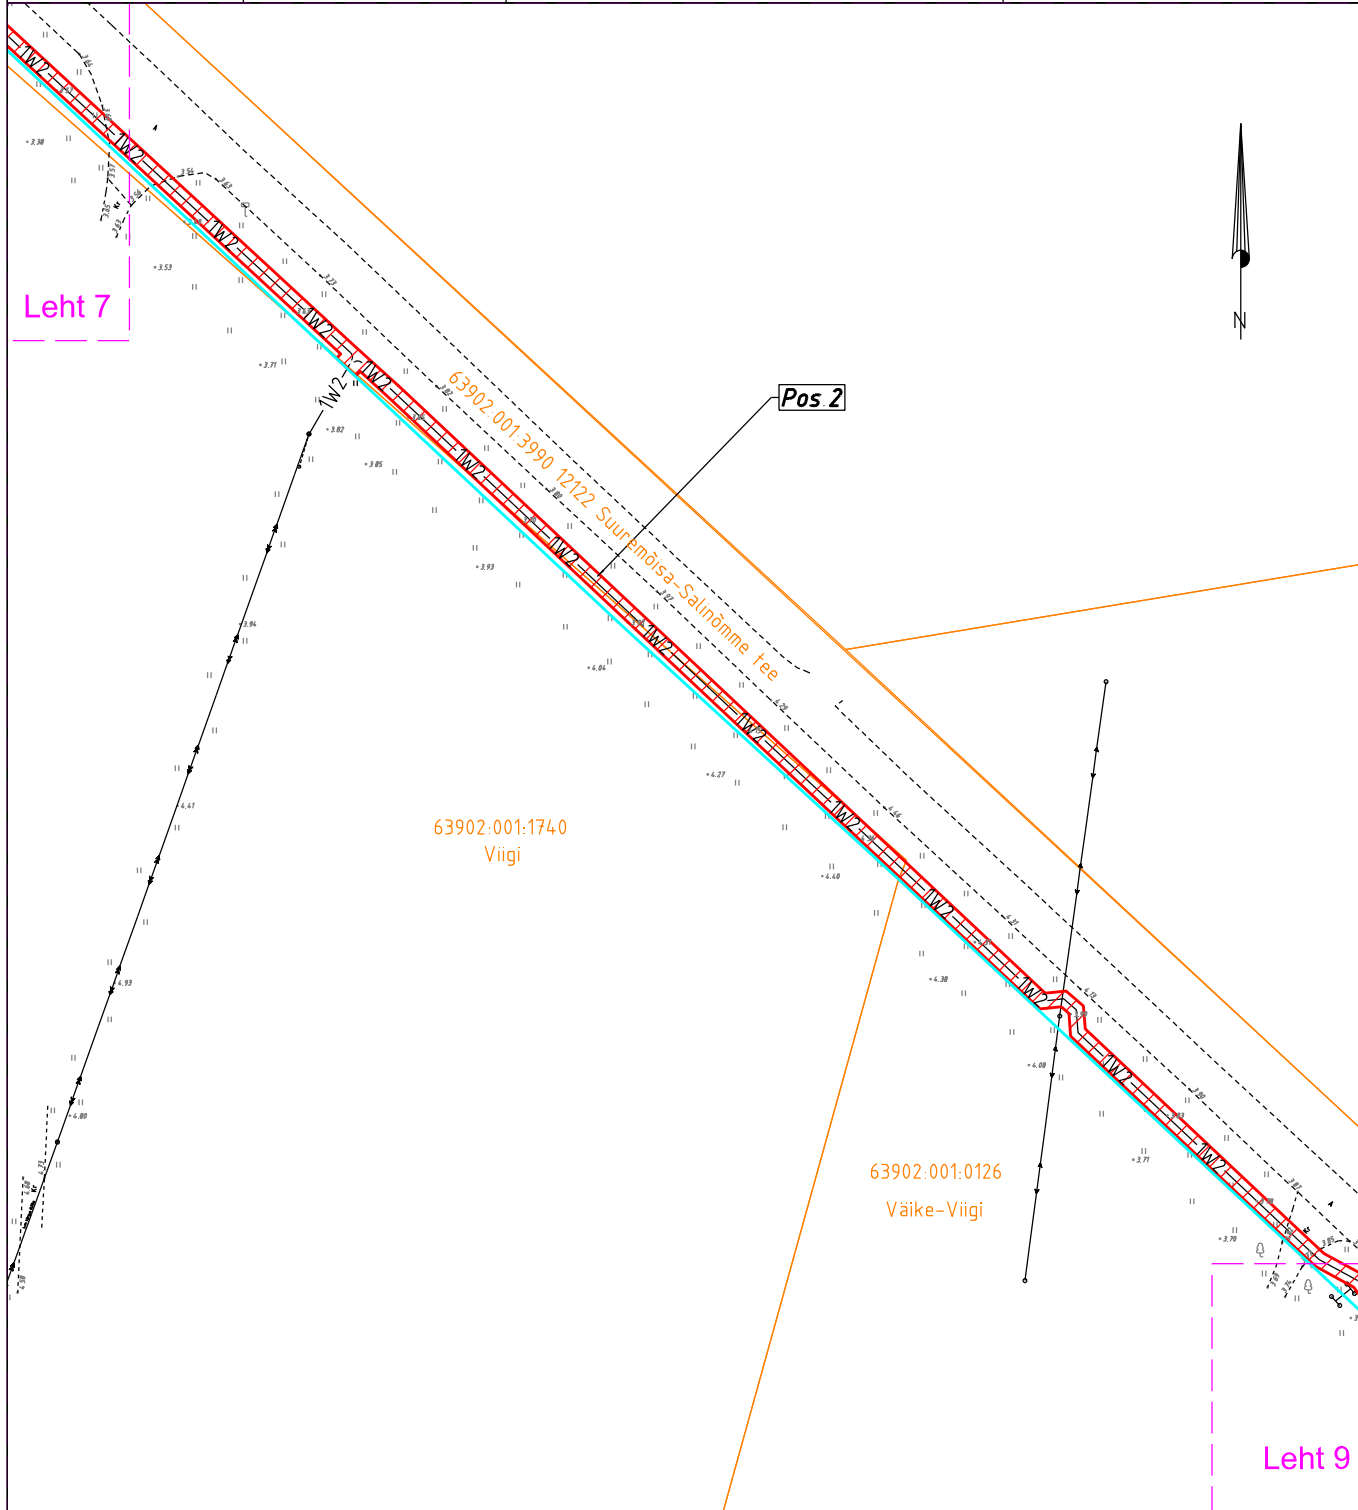


Projekti nimetus / asukoht		Käina 35/10 kV, Heltermaa 10 kV F, Salinõmme haruliini rekonstrueerimine. Tööprojekt Hiiumaa vald, Hiiu maakond		Töö nr IP6540
Koostaja	Tarmo Laur AS Enersense Tel: 5136891 tarmo.laur@enersense.com	Möötkava	Leht / formaat	Kuupäev
		1:1000	Leht 8/9; A4	01.08.24



# Isikliku kasutusõiguse seadmise plaan

IKÕ ala Pos nr. (plaanil)	Kinnistu registriosa number	Katastriüksuse tunnus, nimi ja sihtotstarve	IKÕ ala pindala m <sup>2</sup>
Pos 1	10125950	63902:001:3390; 12122 Suuremõisa-Salinõmme tee; transpordimaa	1465 m <sup>2</sup>
Pos 2	10125950	63902:001:3390; 12122 Suuremõisa-Salinõmme tee; transpordimaa	1829 m <sup>2</sup>

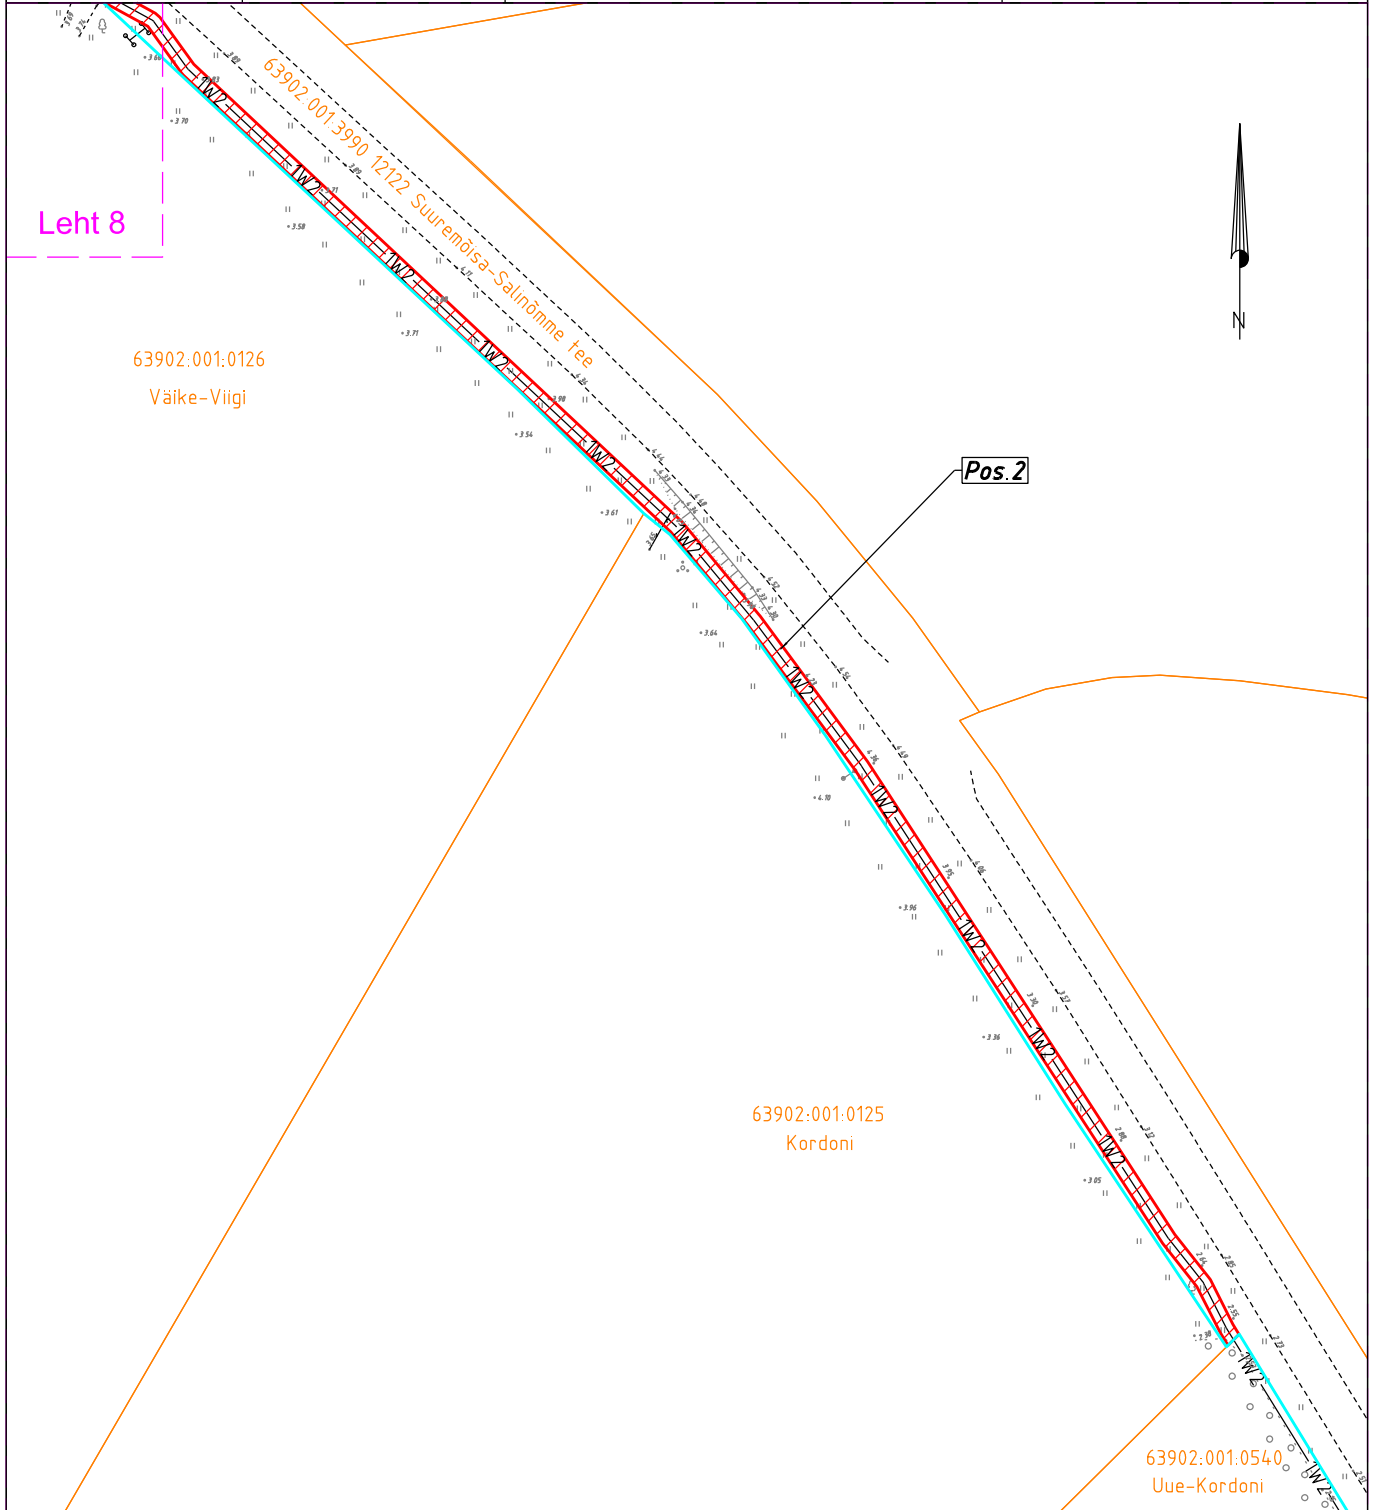

Projekti nimetus / asukoht		Käina 35/10 kV, Heltermaa 10 kV F, Salinõmme haruliini rekonstrueerimine. Tööprojekt Hiiumaa vald, Hiiu maakond		Töö nr IP6540
Koostaja	Tarmo Laur AS Enersense Tel: 5136891 tarmo.laur@enersense.com	Möötkava	Leht / formaat	Kuupäev
		1:1000	Leht 9/9; A4	01.08.24