


Isikliku kasutusõigusega koormatava ala plaan  
Tartu maakond, Elva vald, Kaimi küla, 92 Tartu - Viljandi - Kilingi-Nõmme tee  
Paralleelne kulgemine : 16,79km kuni 16,86km  
Registriora: 4289704 ; Katastritunnusega: 60502:003:0206

M 1:250

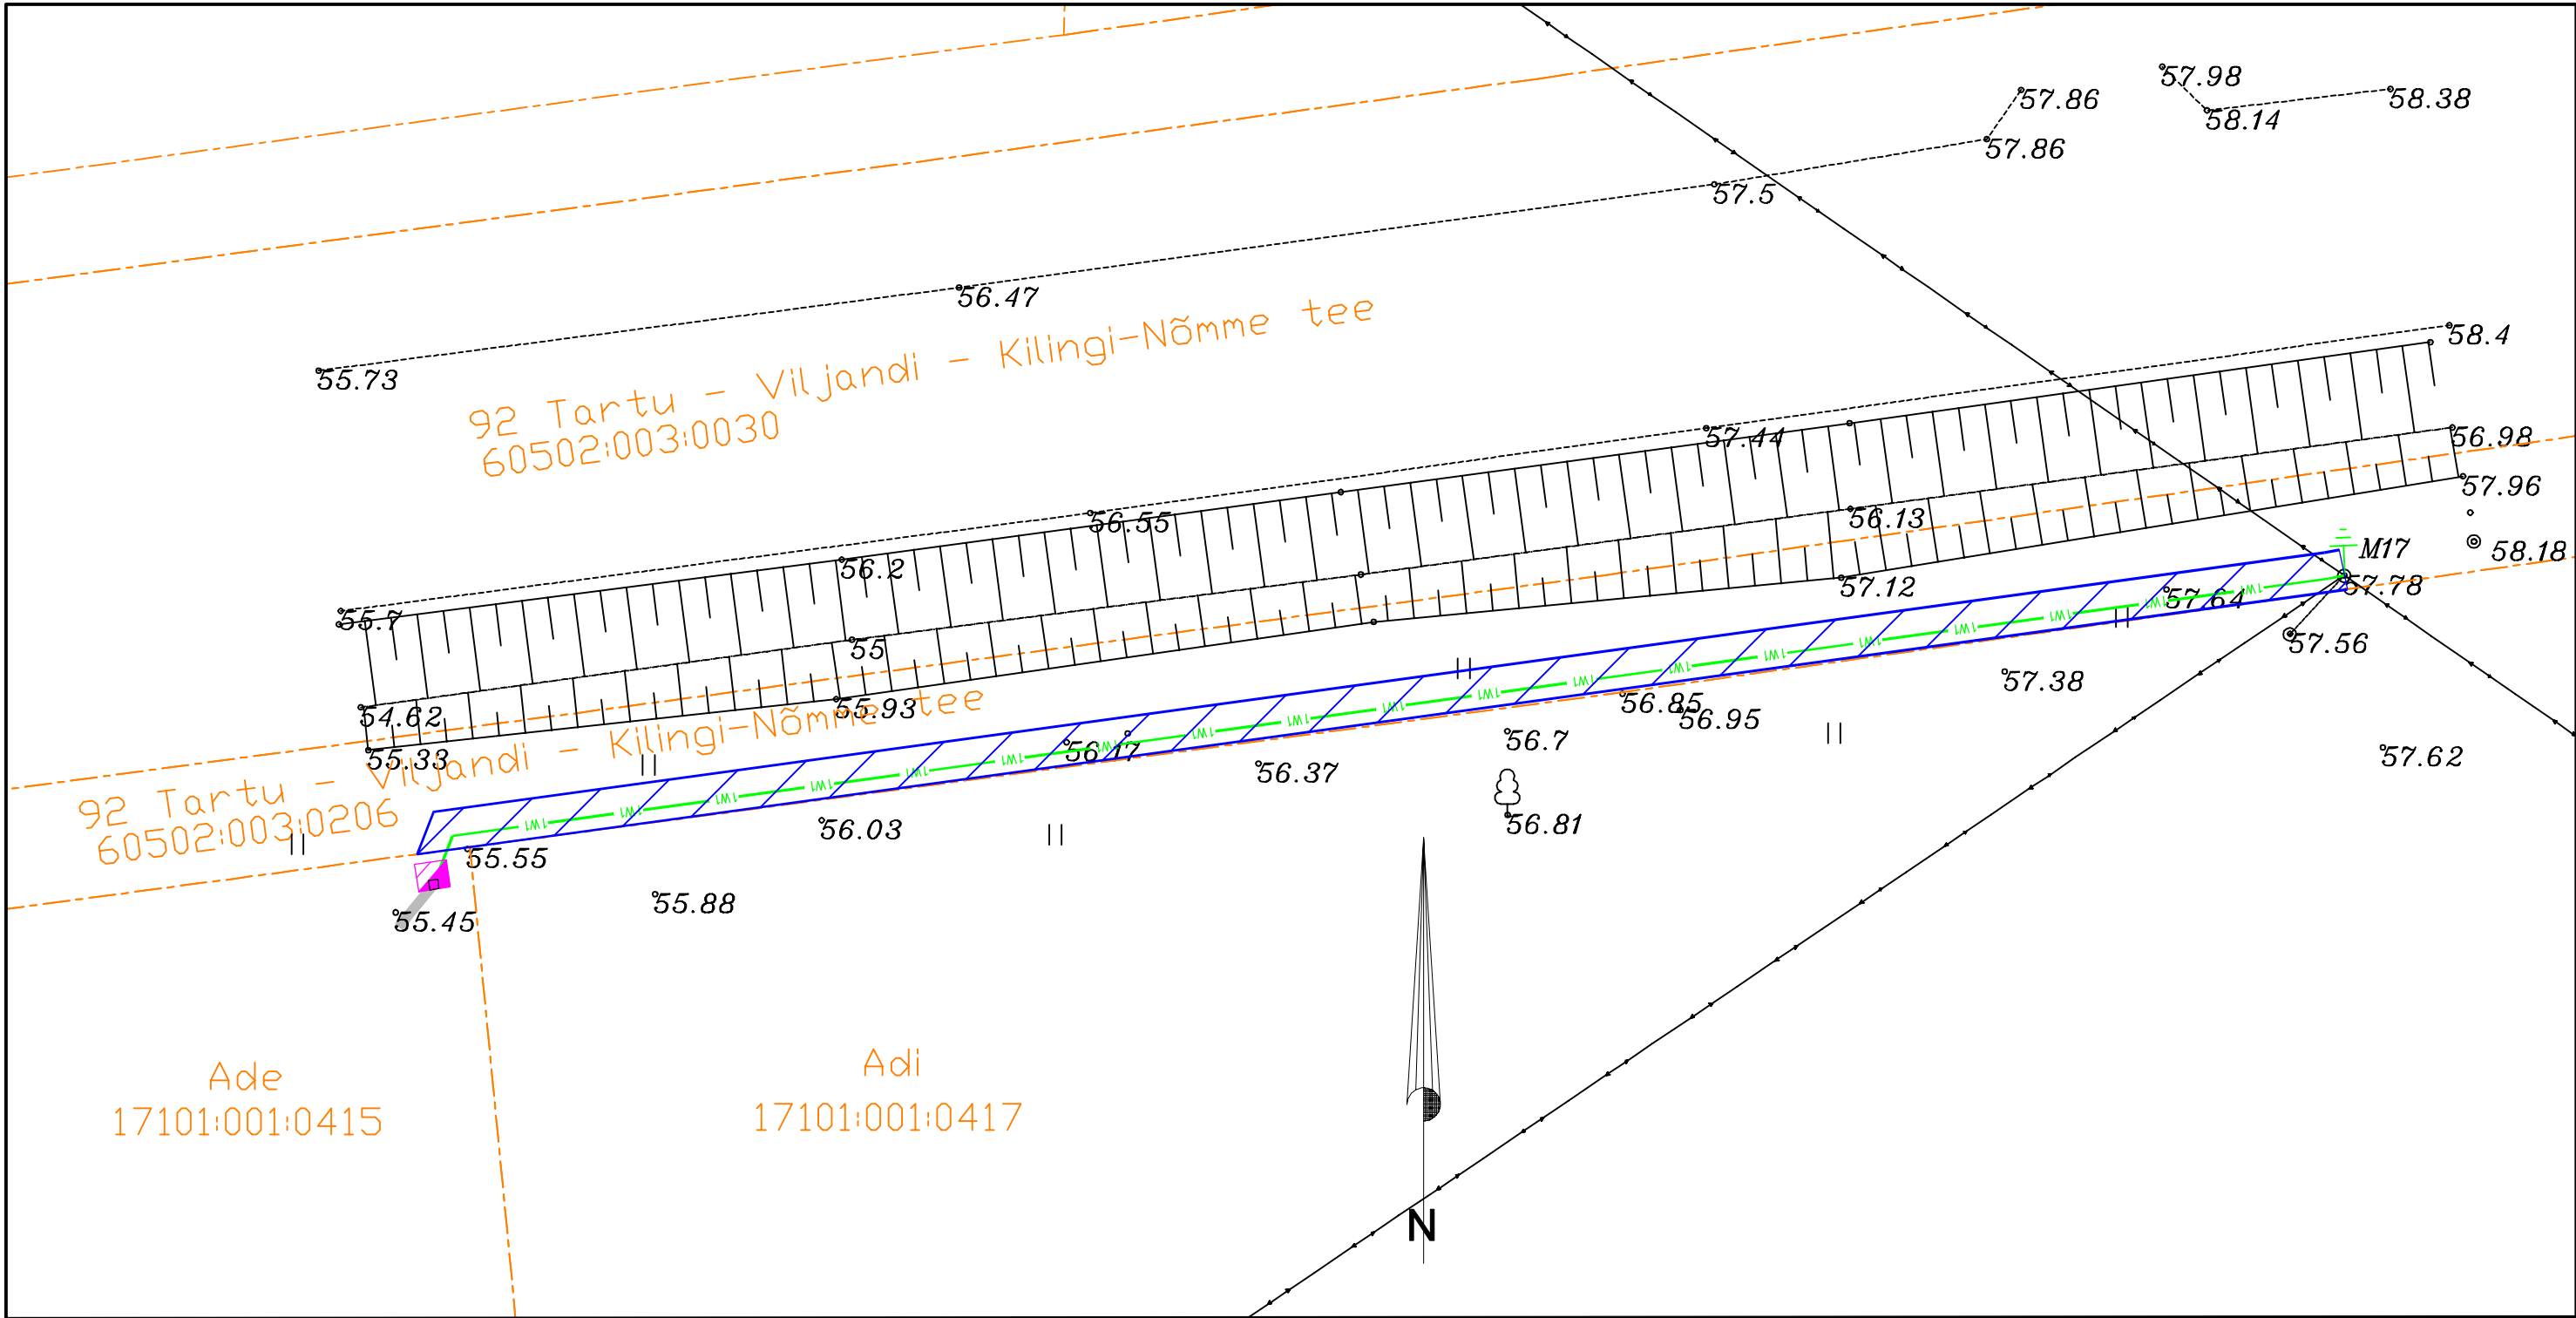

Kasutusõiguse ala : 110m<sup>2</sup>

