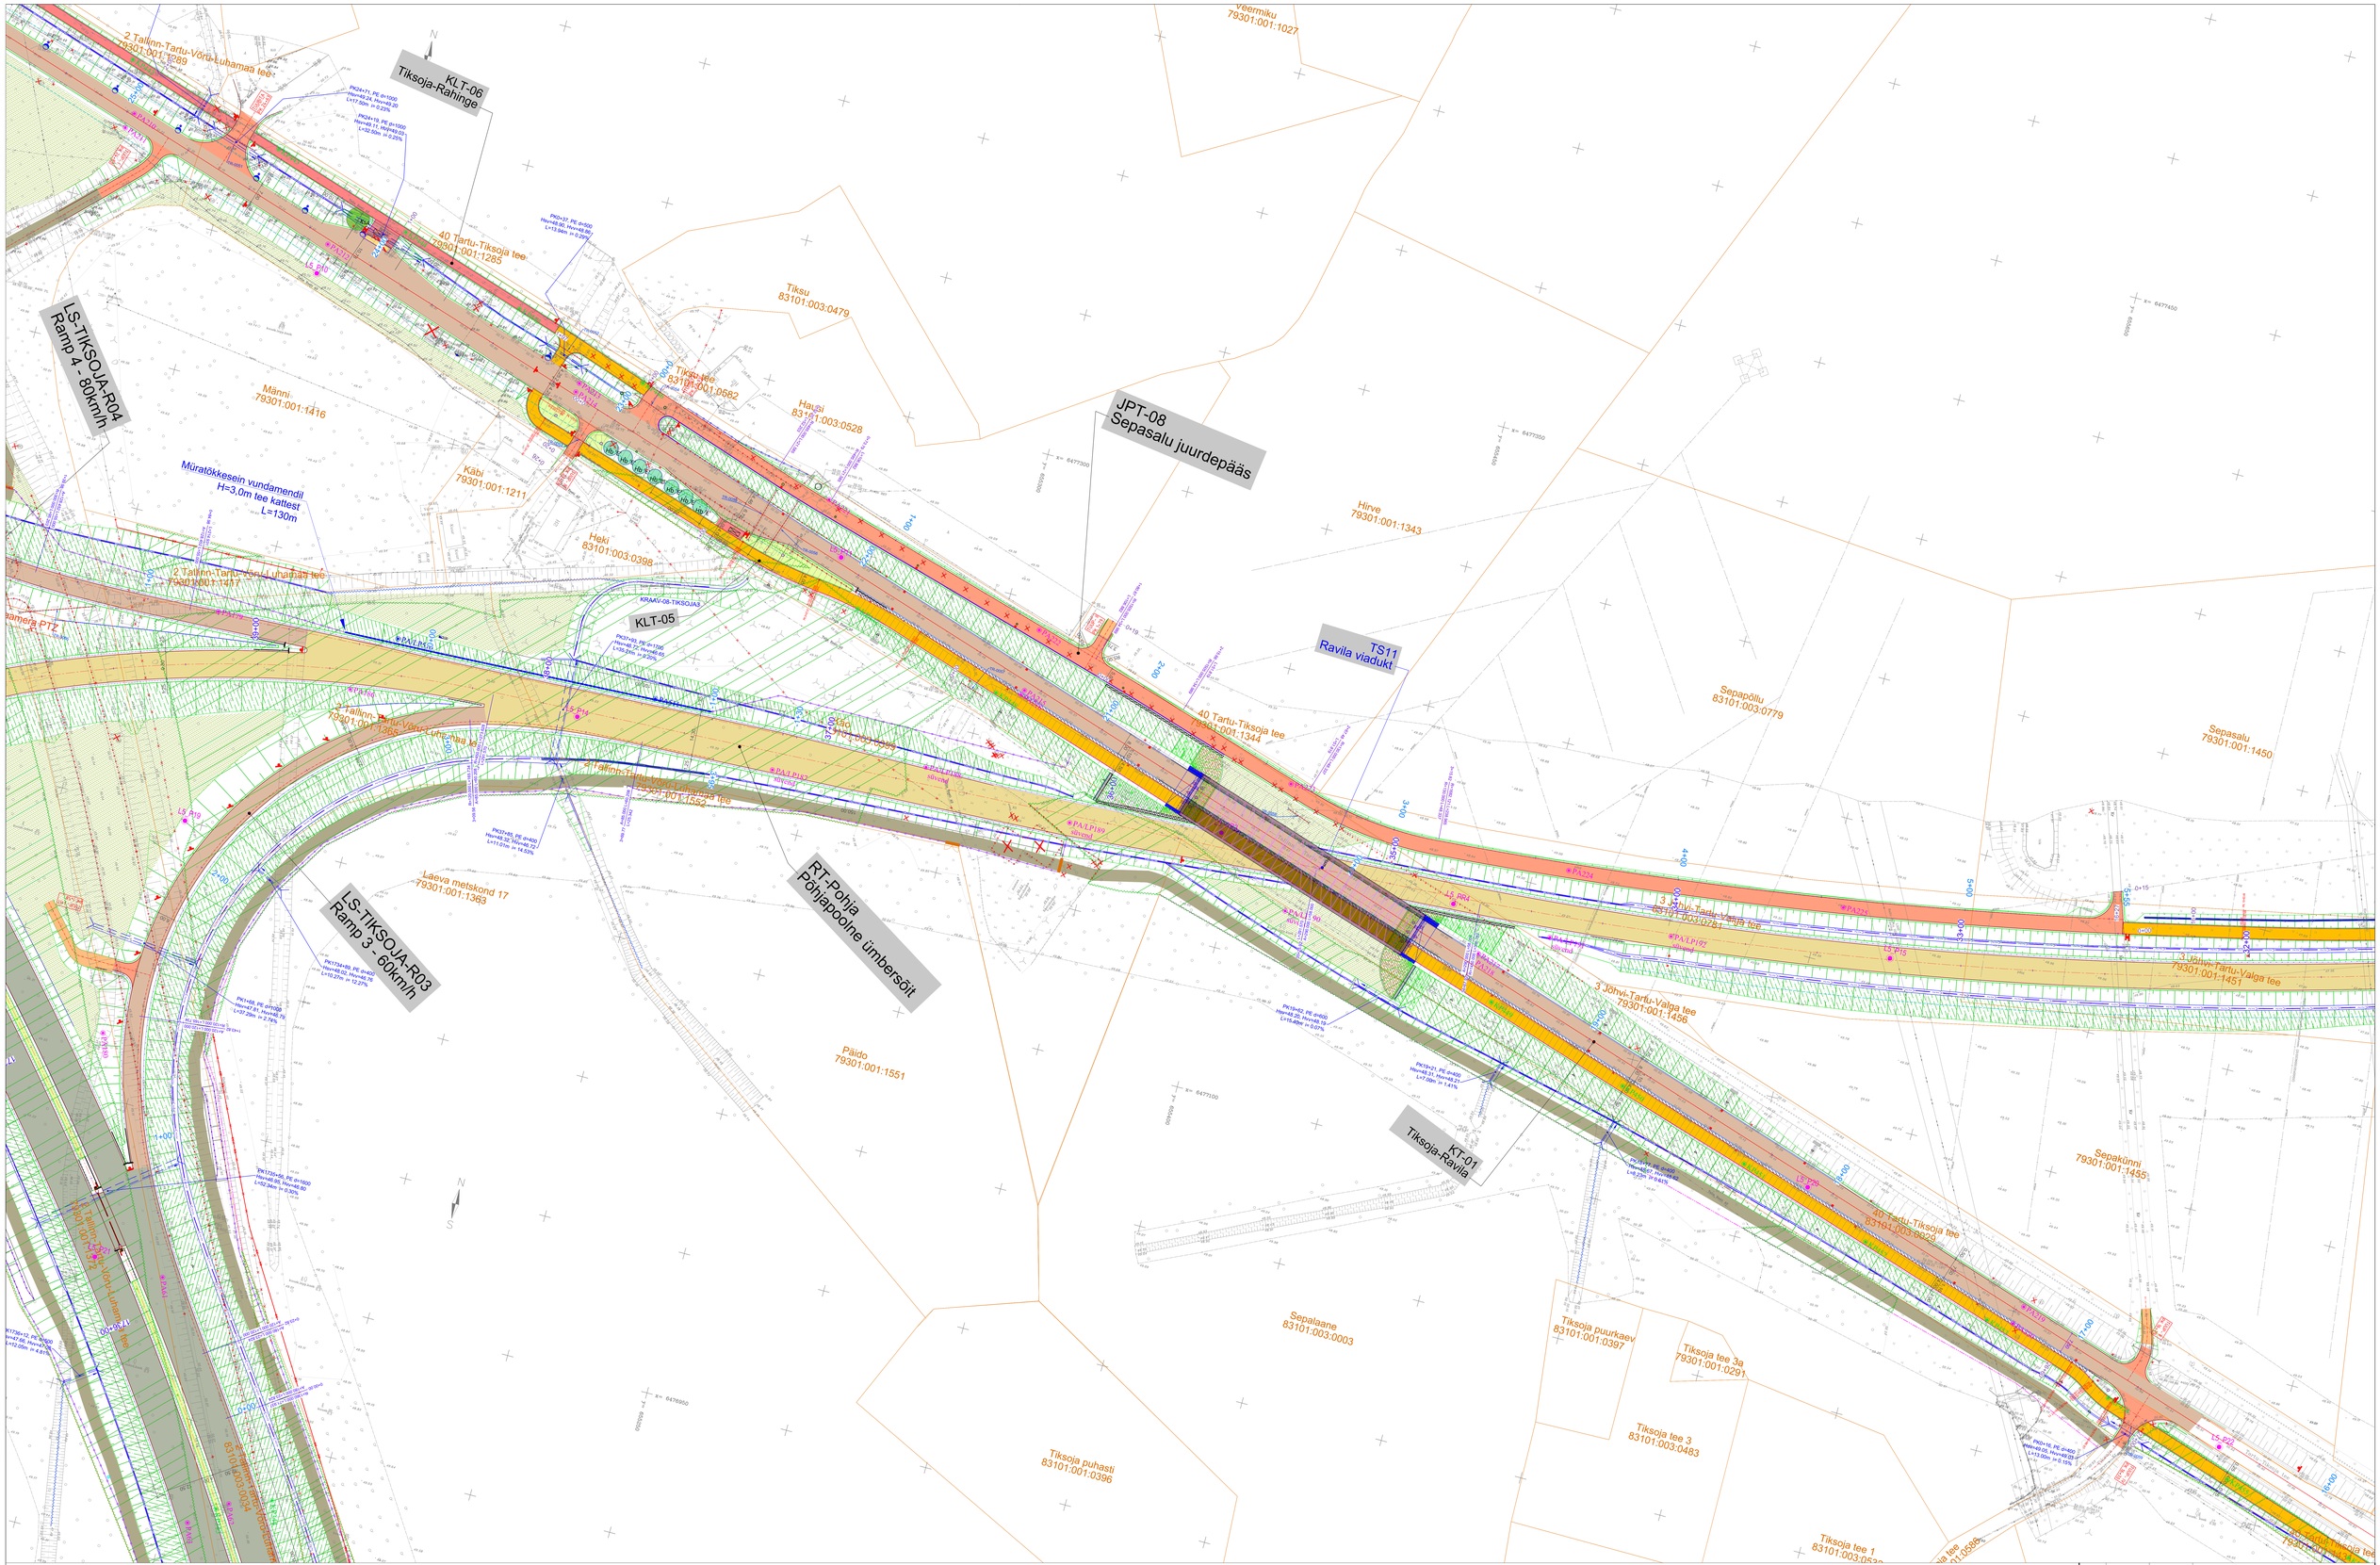

MA18478_PP_TL_TL_01_1-201_Asendiplaan.dwg

21.06.2024

Muudatus	Tähis	Kuupäev	Seis

Projekti nimetus
Riigitee 2 (E263) Tallinn–Tartu–Võru–Luhamaa km 168,36–176,84 Kardla–Tartu lõik

Projekti osa
Teeprojekt

Joonise nimetus
Asendiplaan

Ravila maja
Kontuurplaan

SKEPAST & PUHKIM
Skepastpuhkim OÜ
Reg.kood 11320790
Lõõtsa 2
12618 Tallinn
Tel: +372 626 3888
info@skepastpuhkim.ee

Tellija
Transpordiamet

Transpordiamet
Registrikood 70001490
Valge 4
11413 Tallinn
Tel: +372 625 1200
info@transportbeamet.ee

Projektijuht	Eno Leito	allkirjastatud digitaalselt	Projekti nr	MA18478	Mõõtkava	1:500	Projekti staadium PP
Projekteerija	Margus Mäe	allkirjastatud digitaalselt					
Insener	Ilian Remnikov	allkirjastatud digitaalselt	Joonise nr	TL_01_1-201	Kuupäev	26/03/2025	Leht / Lehti 13/22
Projektijuht	Indrek Brakman	allkirjastatud digitaalselt					

0 500 1000