

Isikliku kasutusõiguse ala plaan


Kinnistu nimi: 2 Tallinn-Tartu-Võru-Luhamaa tee (KV52631)

Katastritunnus: 56501:002:0134

Asukoht: Võõbu küla, Paide linn, Järva maakond

Crusta projekt OÜ töö nr 721215

IKÕ ala pos nr	Asukoht riigitee suhtes (lõigu algus ja lõpp km)	Ala pindala (m <sup>2</sup> )
1	kulgmine 67,04-67,27 km'l	554

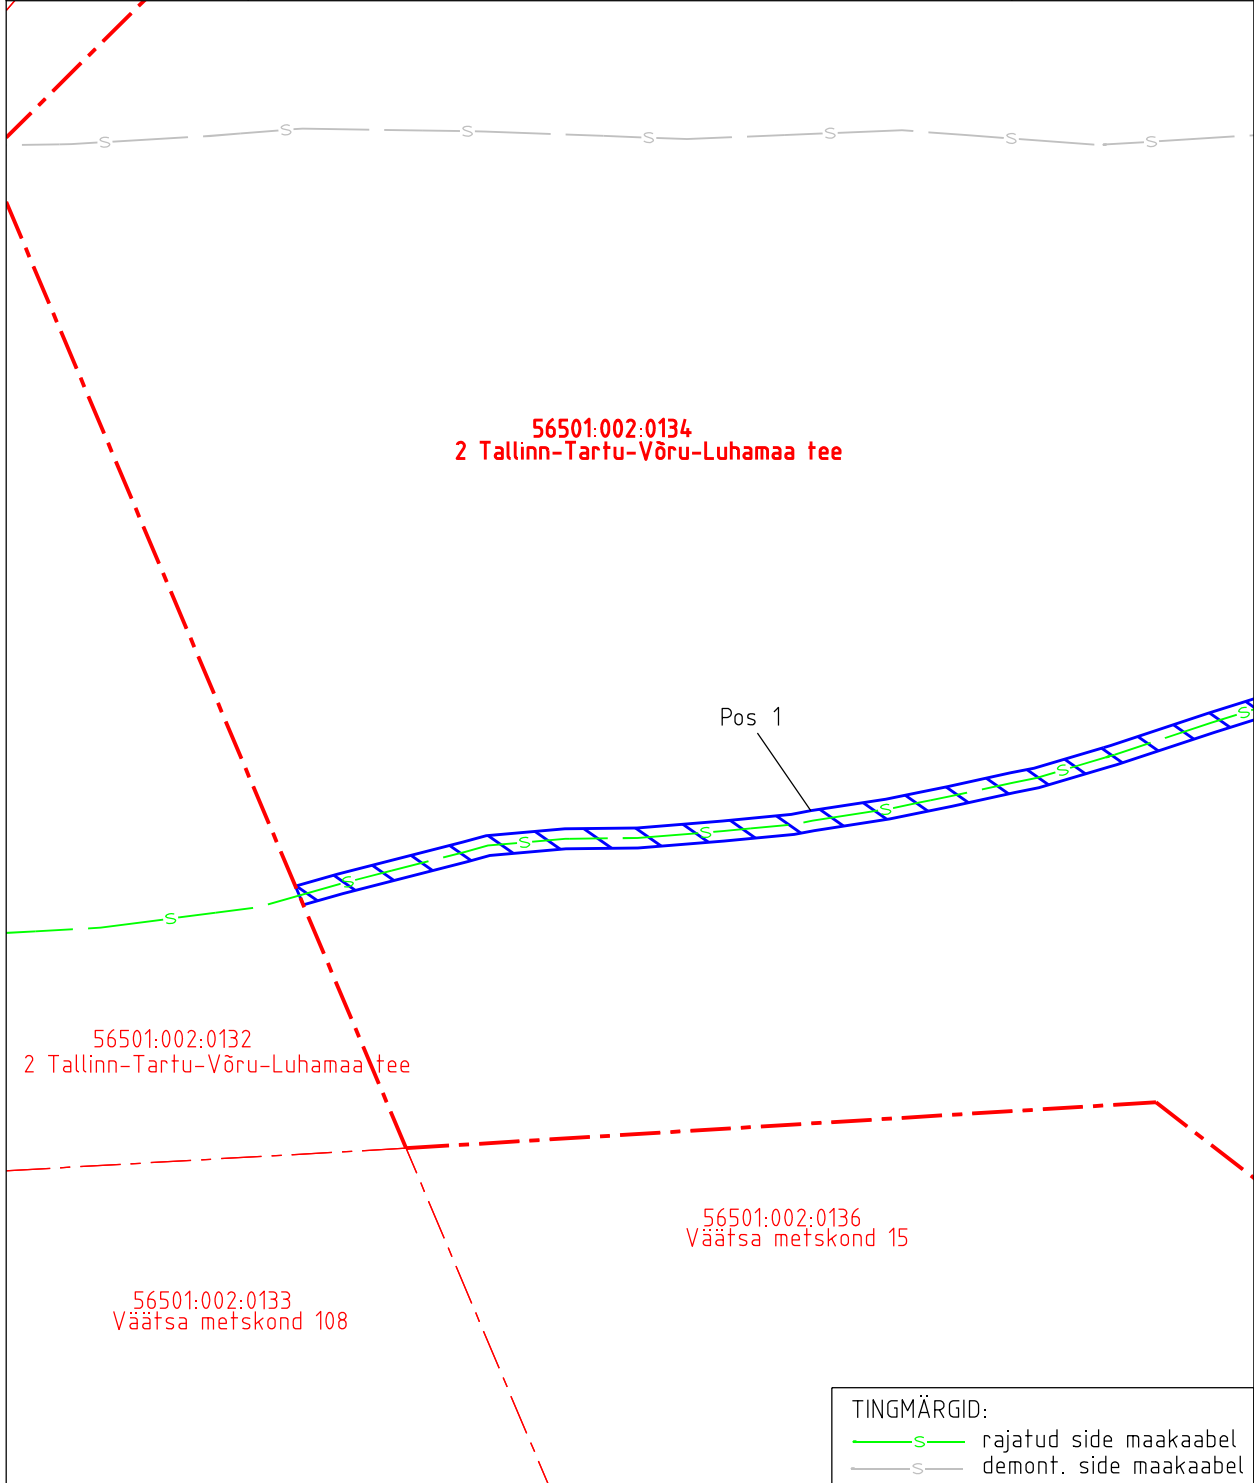

- Isikliku kasutusõiguse ala pindala kokku ligikaudu 554 m<sup>2</sup>
- Koormatava katastriüksuse piir
- Katastriüksuste piirid

Plaan 3-1  
M 1:750

Koostaja:  
OÜ Kirjanurk


Isikliku kasutusõiguse ala plaan

Kinnistu nimi: 2 Tallinn-Tartu-Võru-Luhamaa tee (KV52631)

Katastritunnus: 56501:002:0134

Asukoht: Võõbu küla, Paide linn, Järva maakond

Crusta projekt OÜ töö nr 721215

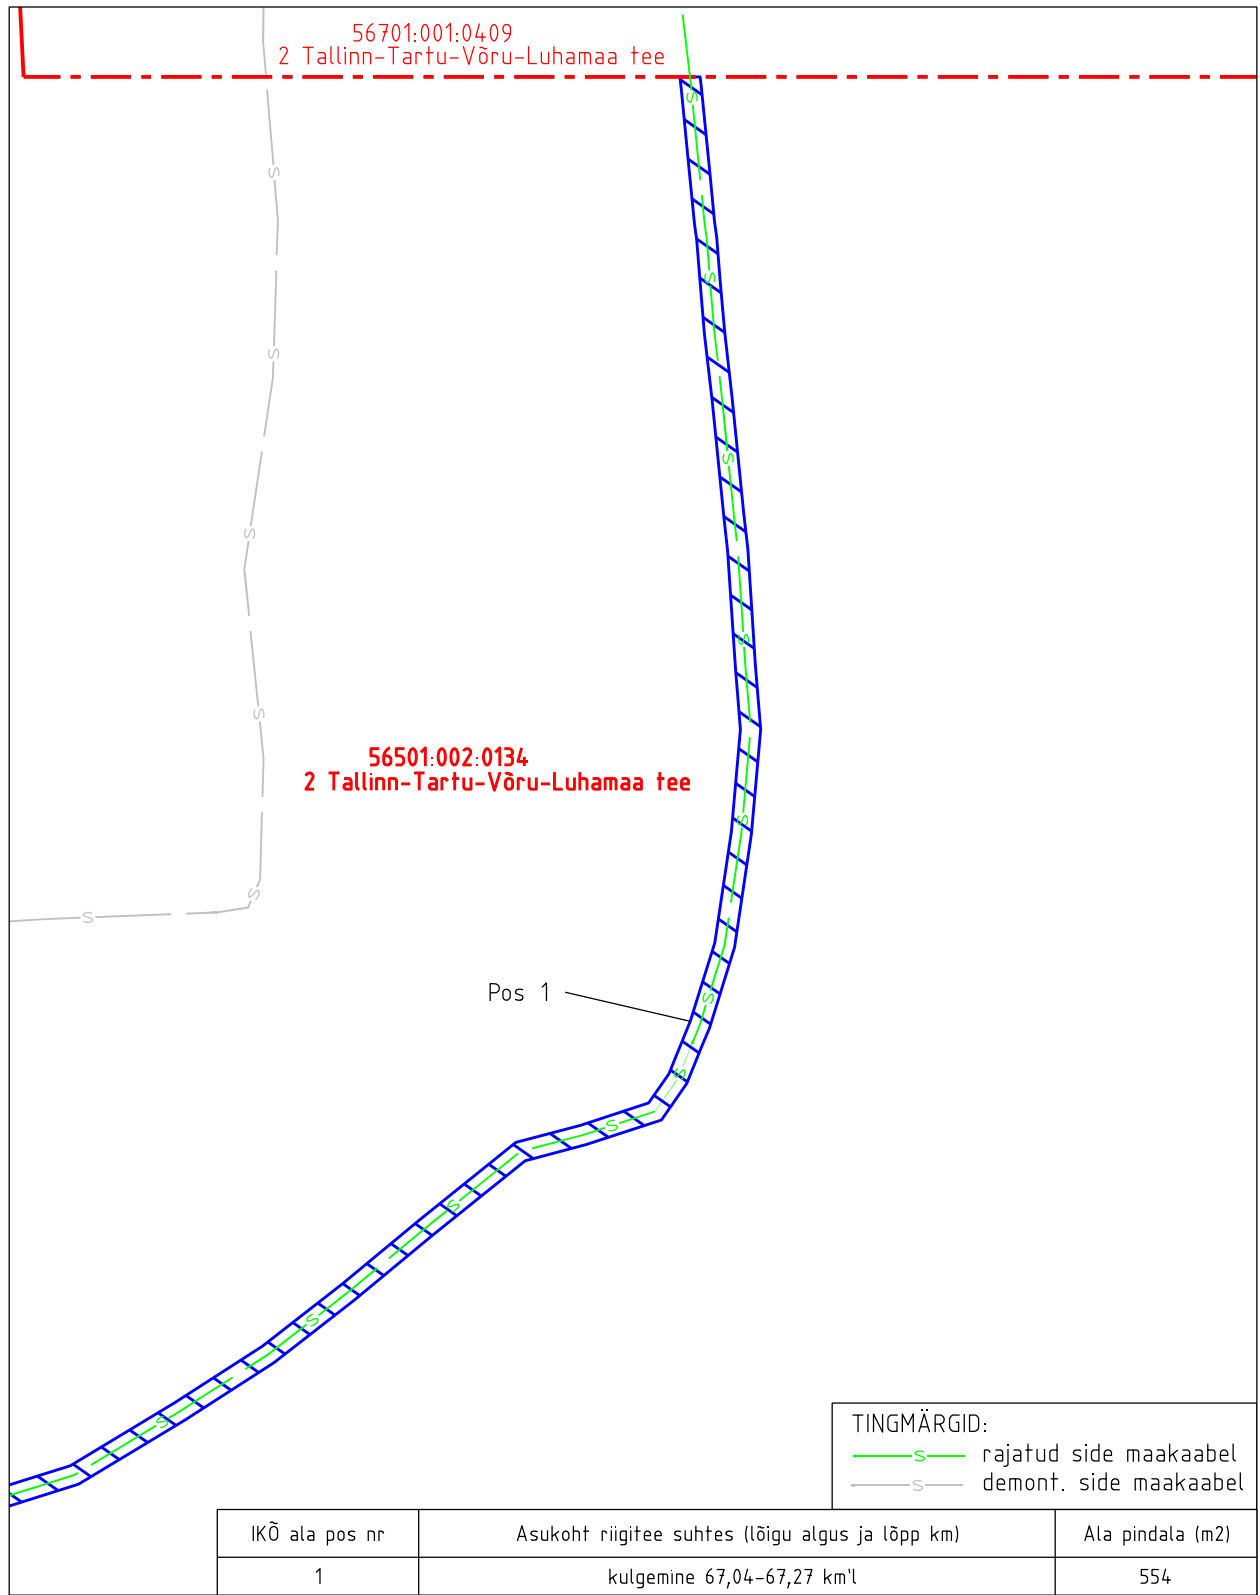

Isikliku kasutusõiguse ala pindala kokku ligikaudu 554 m<sup>2</sup>

Koormatava katastriüksuse piir

Katastriüksuste piirid

Plaan 3-2

M 1:750

Koostaja:

OÜ Kirjanurk