


ISIKLIKU KASUTUSÕIGUSE SEADMISE PLAAN  
HARJU MAAKOND, ANIJA VALD, AEGVIIDU ALEV  
Jägala-Käravete tee T2  
kat.tunnus 11201:005:0013  
M 1:500 A3 LEHT 3/3

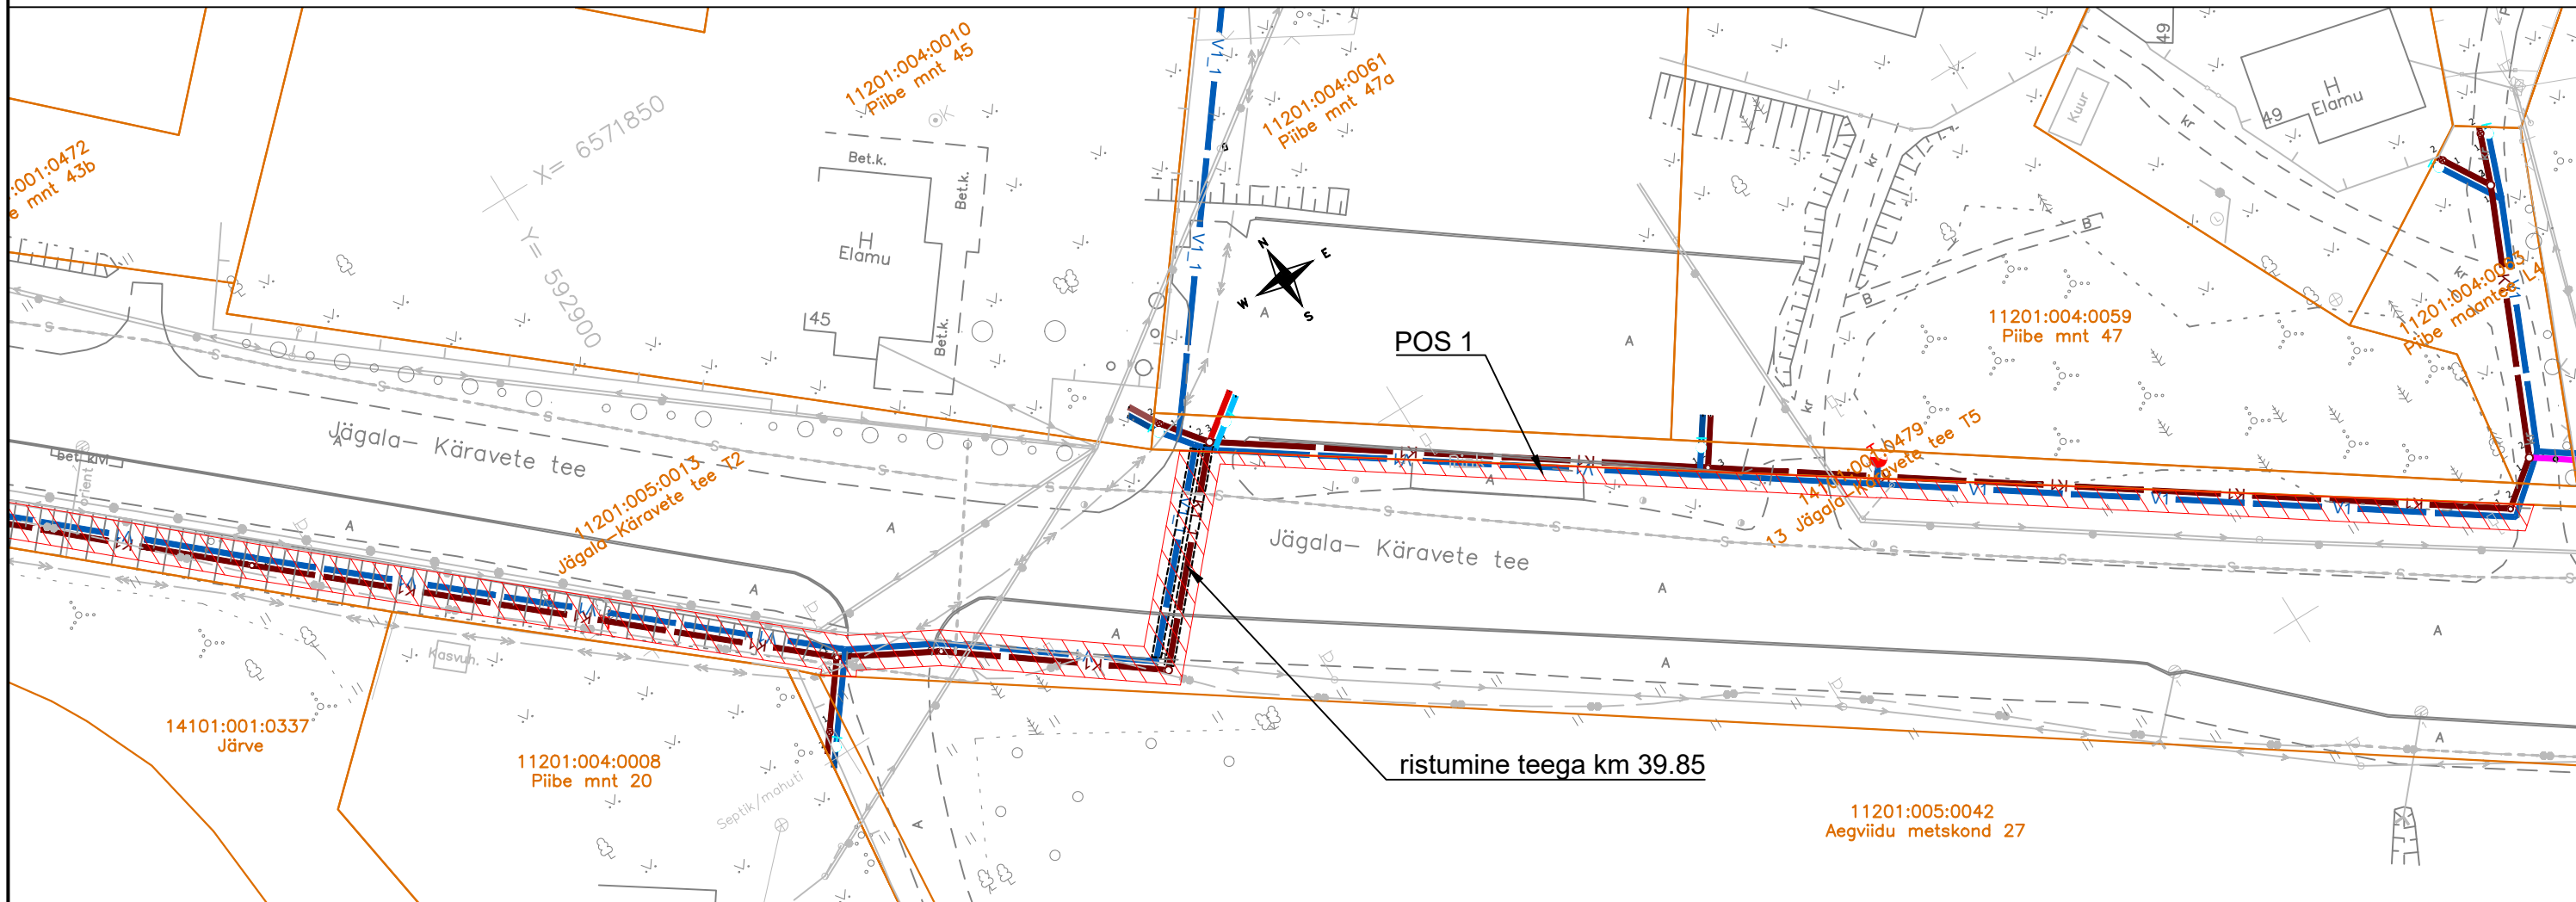

TINGMÄRGID

- Katastriüksuse piir
- V1 — Projekteeritud veetorustik
- V1\_1 — Projekteeritud kinnisel meetodil rajatav veetorustik
- KS1\_1 — Projekteeritud kinnisel meetodil rajatav reovee survekanalisatsioonitorustik
- V4\_1 — Projekteeritud kinnisel meetodil rajatav veetorustik (mitteabikõlblik)
- KS4\_1 — Projekteeritud kinnisel meetodil rajatav reovee survekanalisatsioonitorustik (mitteabikõlblik)
- K1 — Projekteeritud isevoolne reovee kanalisatsioonitorustik
- — Projekteeritud hülssstoru
- V1-1 — Projekteeritud veetorustiku sõlm
- H1-1 — Projekteeritud maapealne tuletõrjehüdrant
- VS-1 — Projekteeritud veetorustiku siiber
- KS1-1 — Projekteeritud survekanalisatsiooni sõlm
- K1-1 — Projekteeritud kanalisatsioonitorustiku vaatluskaev



IKÕ seadmise ala

Rajatise tehnilised andmed:

Kasutusõiguse ala: 1716 m².

Projekteeritava torustiku pikkus:

- veetorustik - 696 m;
- kanalisatsioonitorustik - 256 m;
- survekanalisatsioon - 363 m.

IKÕ ala Pos nr	Kinnistu registriosa number	Katastriüksuse tunnus, nimi	IKÕ ala pindala ruutmeetrites m²
Pos 1	9999150	11201:005:0013 Jägala-Käravete tee T2	1715 m²

ISIKLIKU KASUTUSÕIGUSE SEADMISE PLAAN			
Projekti nimetus / asukoht			Töö nr
Nikerjärve reoveekogumisala ÜVK projekteerimis-ehitustööd			24000141
Koostaja/projekteerija	Möötkava	Leht/formaat	Kuupäev
Skepast&Puhkim OÜ	1:500	3/3 A3	02.04.2025